

comune di padova
divisione II. pp. ripartizione edilizia pubblica

appalto concorso

per la costruzione del nuovo macello
comunale in localita' chiesanuova

IMPRESA EUGENIO GRASSETTO S.A.S.
Direttore Tecnico

Ing. h. c. Ivone Grassetto


DOTT. ARGEZ GARZANO LUCIANI
IMPRESA E GRASSETTO - PADOVA
UFFICIO PROGETTI

IMPRESA EUGENIO GRASSETTO S.A.S.
Un Ingegnere
(Ing. Oddone Bosello)


tav.	RAPP.
20-S	1:50
LAVAGGIO E DISINFEZIONE AUTOCARRI E CARRI BESTIAME	

progetto e coordinamento: ufficio tecnico impresa e.grassetto - padova
consulente tecnico: dott. otto rasenack - bochum - germania occ.


impresa eugenio grassetto s.a.s.
di ivone e giancarlo grassetto - filiale di padova

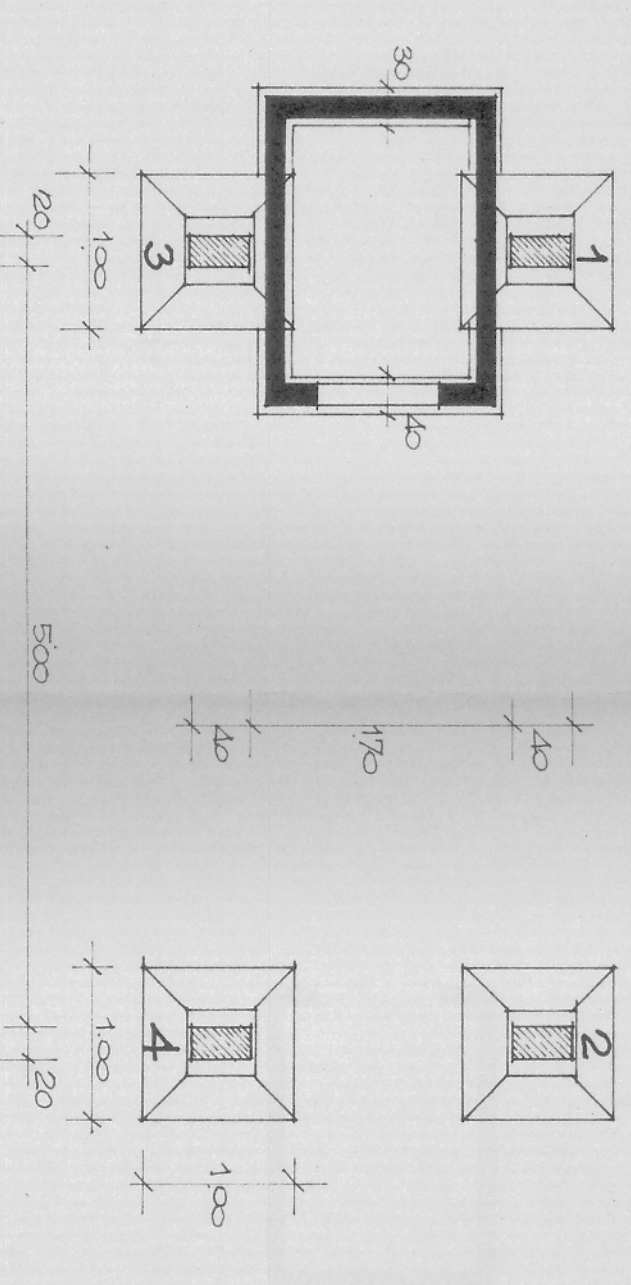

PIANTA FONDAZIONI

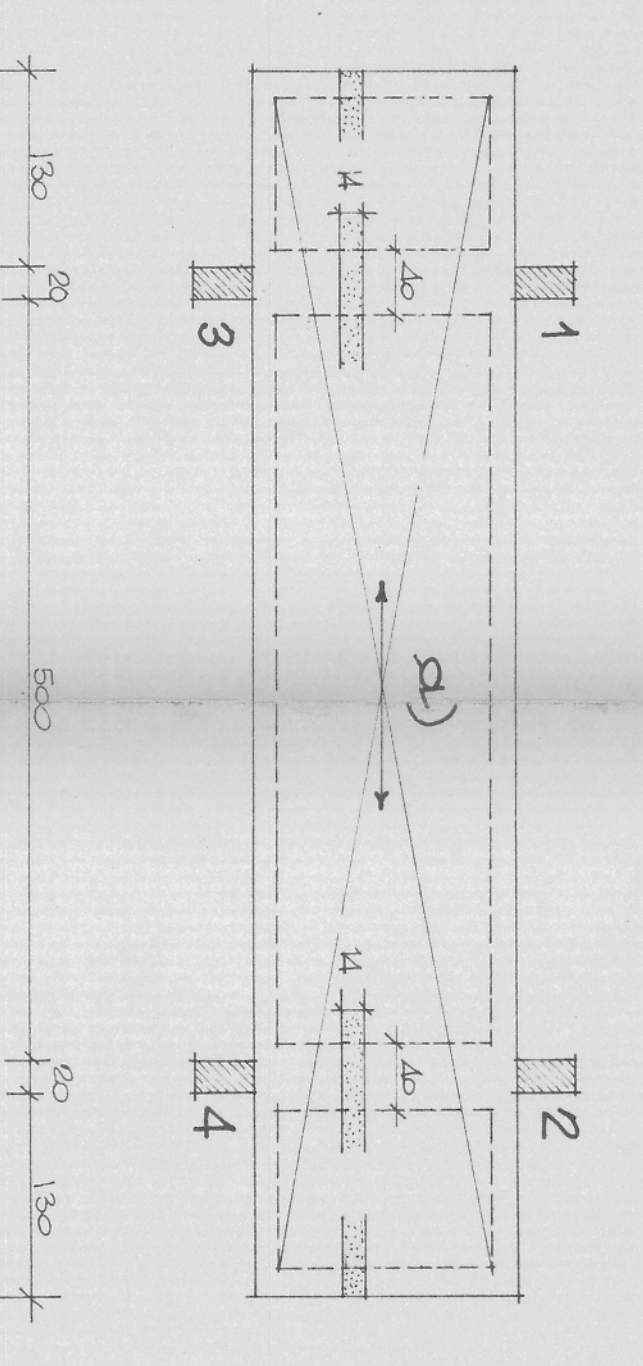

PIANTA CALPESTIO

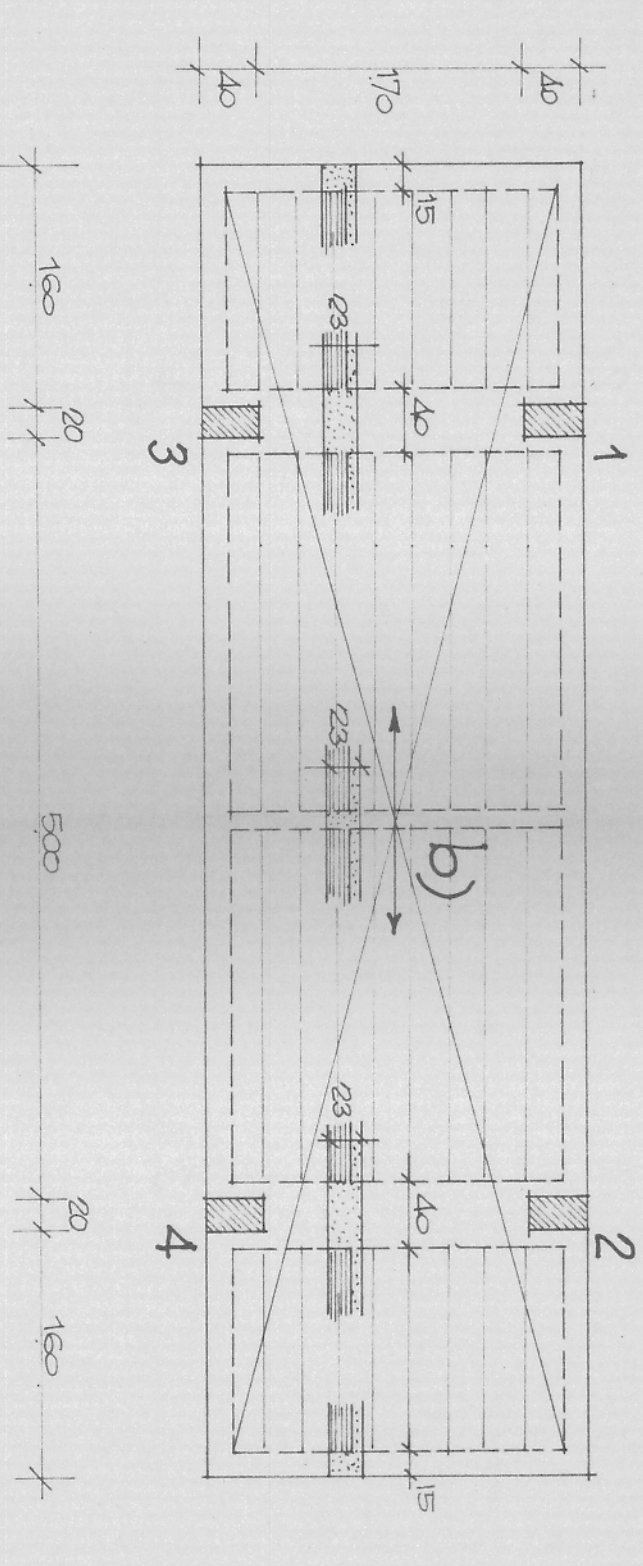

PIANTA COPERTURA