



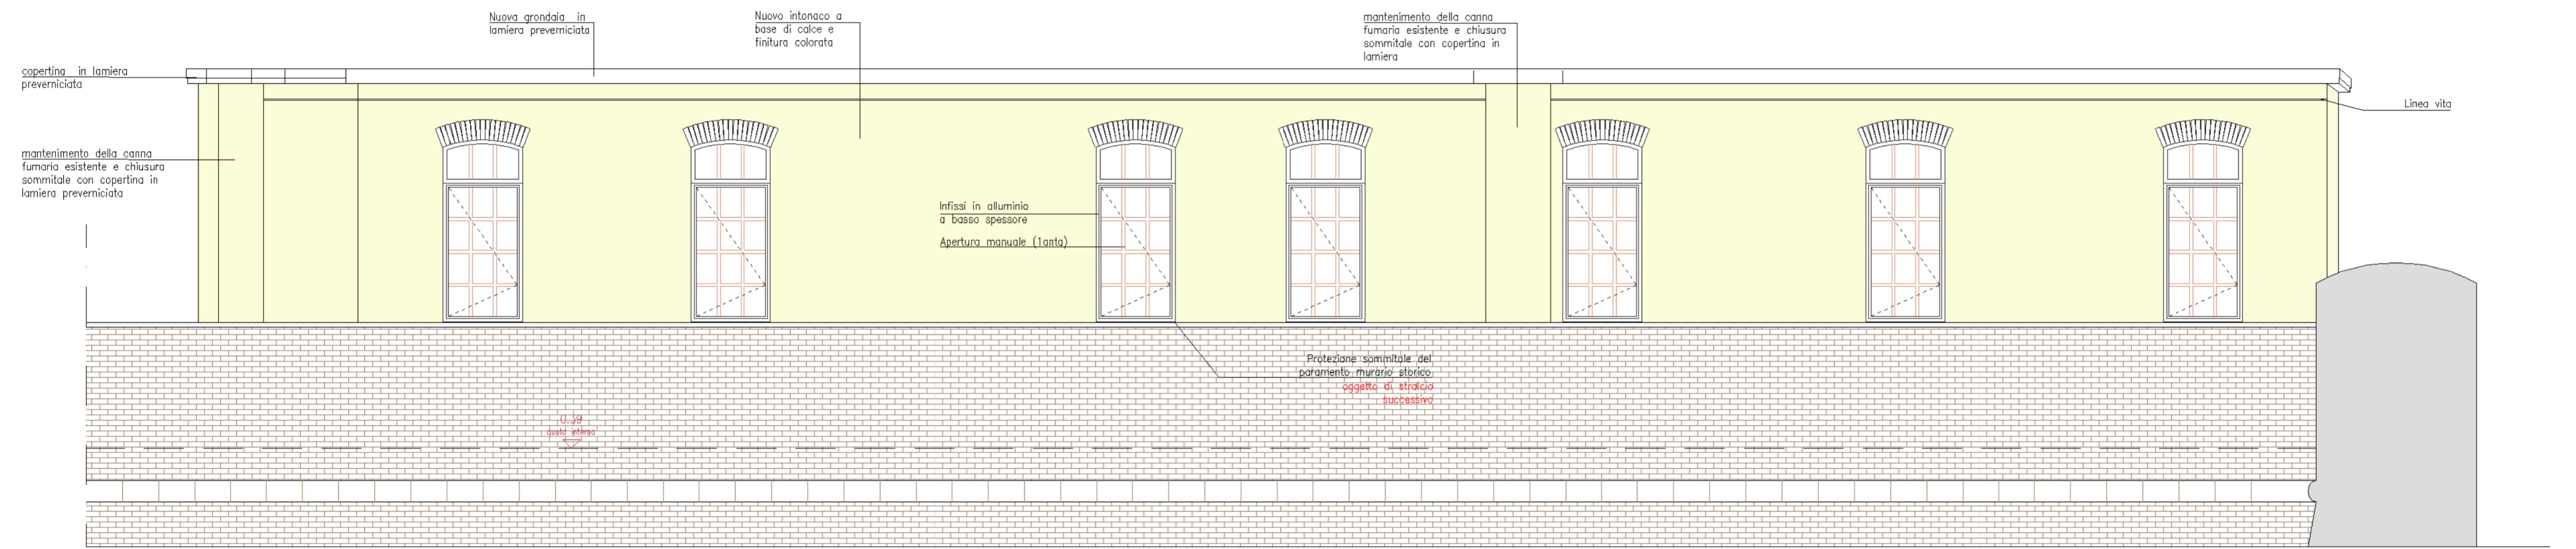


PROSPETTO OVEST rapp. 1:50

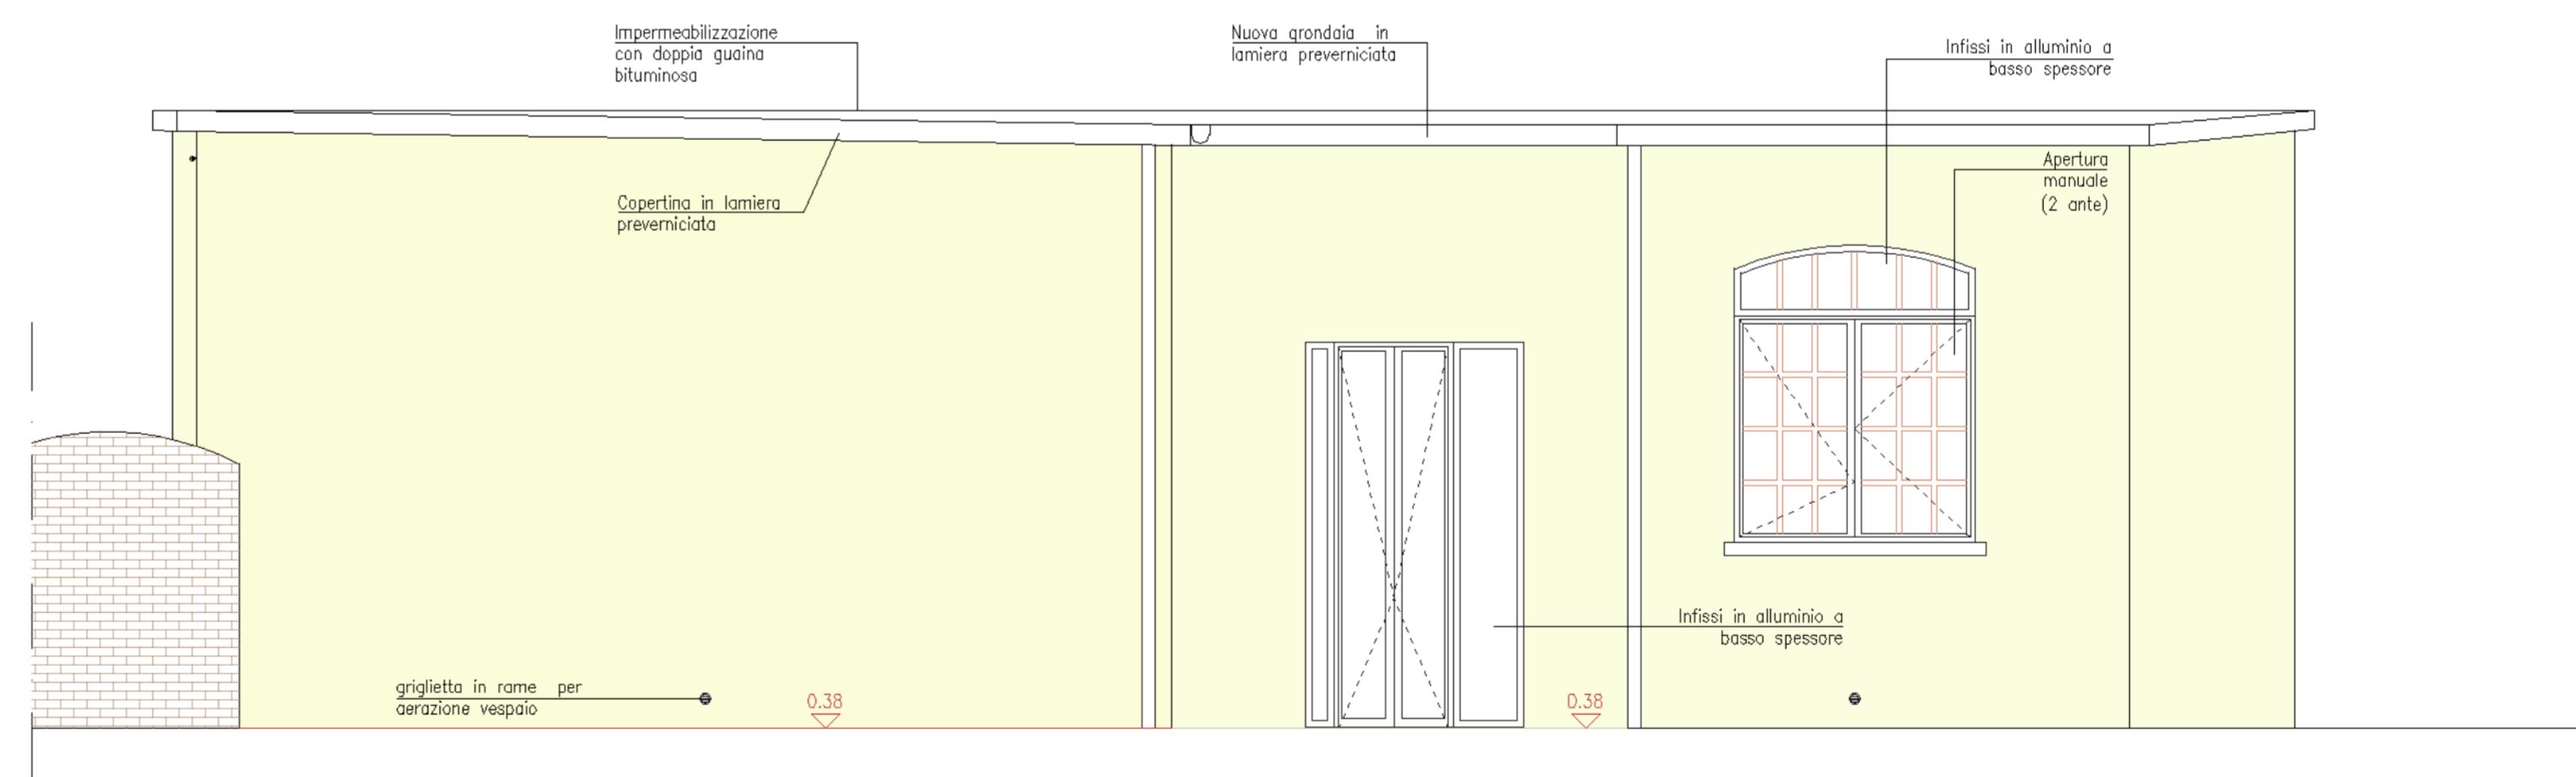

PROSPETTO EST rapp. 1:50



PROSPETTO NORD rapp. 1:50

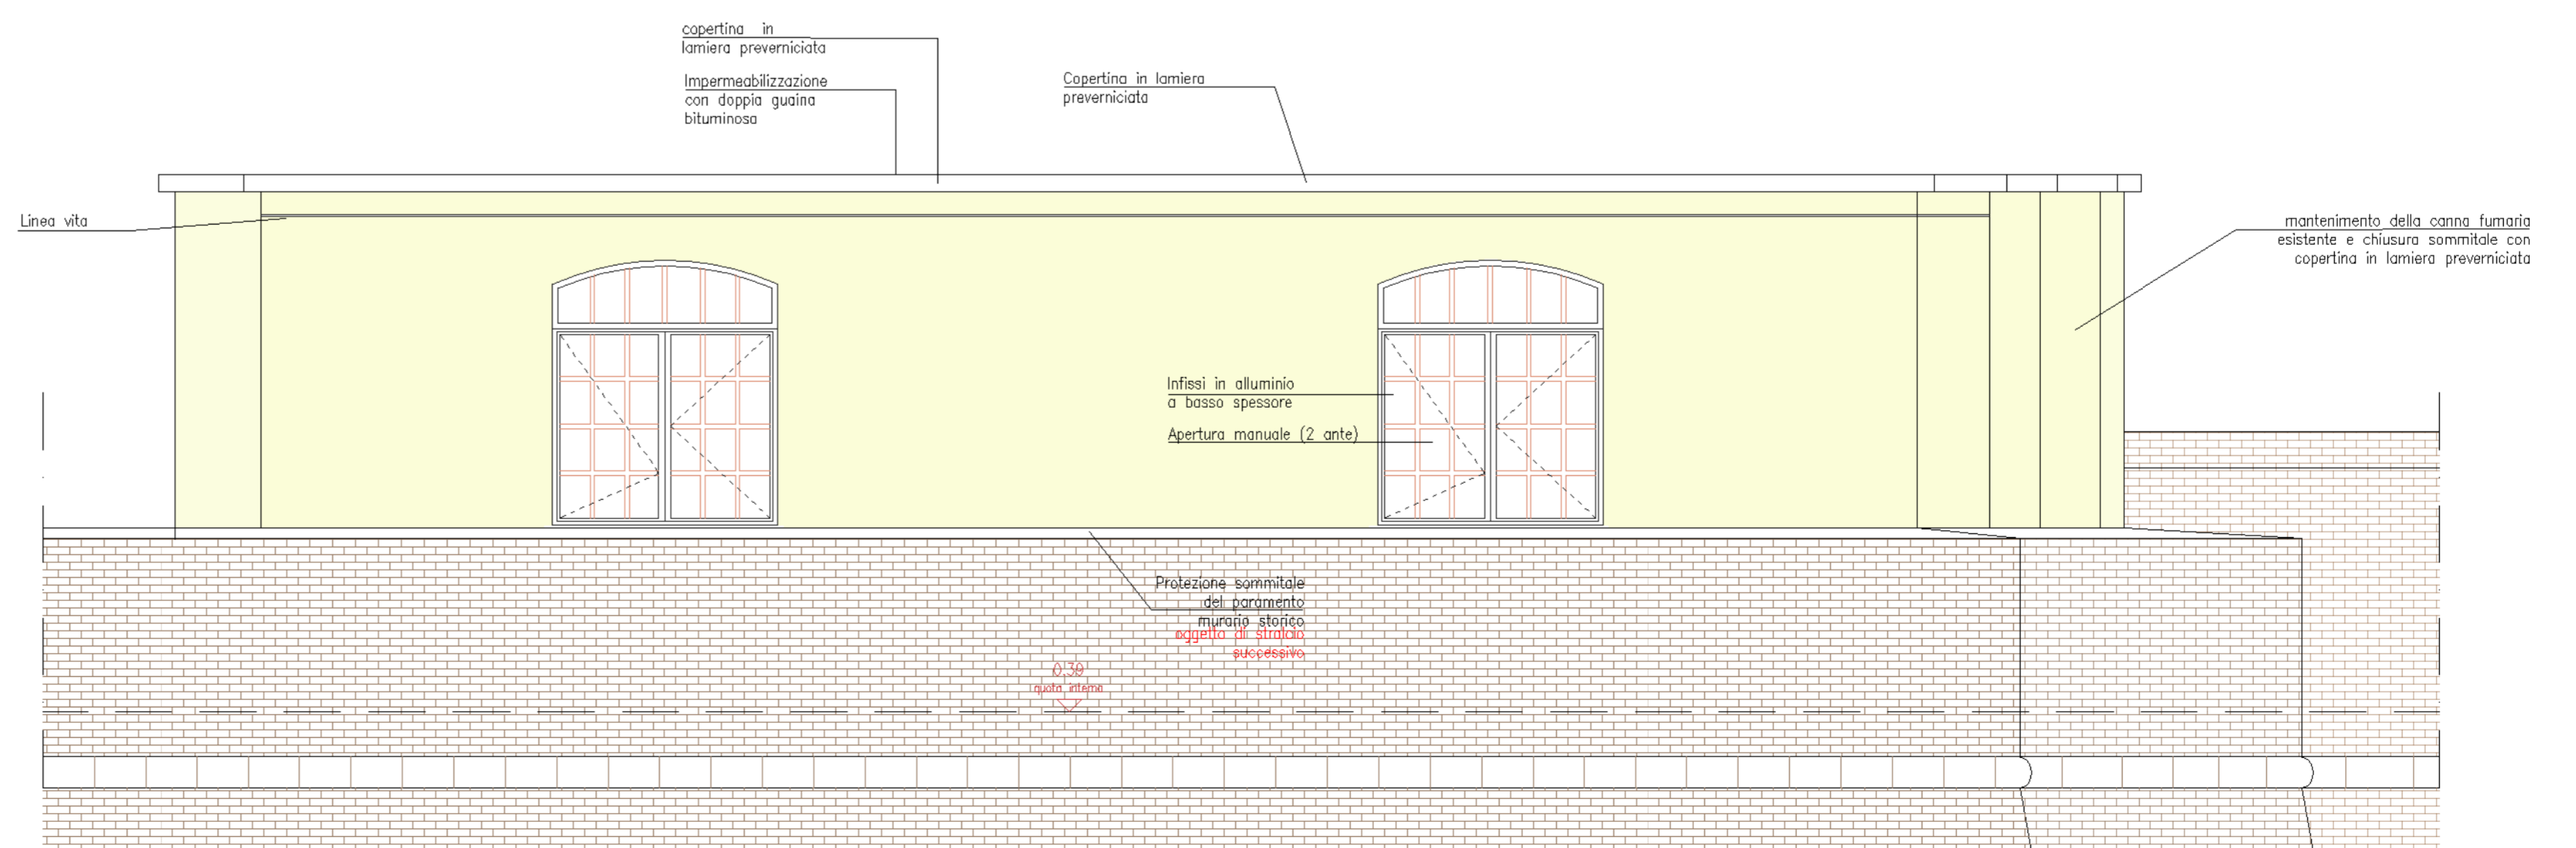

PROSPETTO SUD rapp. 1:50

TAV. n°

4P

CITTA' DI PADOVA

EX MACELLO DI VIA CORNARO
RESTAURO DEL FABBRICATO DEI
"SERVIZI ACCESSORI"

DATA: Marzo 2023
AGG: Agosto 2023



Timbri e firme

PROGETTO ESECUTIVO

NEGRI&FAURO
ARCHITETTI

CAMPOSA MPIERO - VICOLO BEATO CRISTOFORO 11
TEL. 049.9300441 // www.negrifauro.it

Collaboratori:

PROGETTO ARCHITETTONICO

Arch. Irene Nequino

PROGETTO IMP. ELETTRICO

Per. Ind. Dario Turcato

PROGETTO IMP. MECCANICI

Ing. Mauro Benazzi

OGGETTO: PROGETTO
- Prospetti

NOME FILE: 402 Ex Macello-PadovaDisegni02-PROGETTO
ESECUTIVO/Elaborati_grafici ESE rev. 02

PROGETTO
rapp. 1:50