

STUDIO NEGRI & FAURO ARCHITETTI ASSOCIATI - Ex macello di via Cornaro Restauro del fabbricato dei "servizi accessori"



Titolo: ABACO SERRAMENTI ESTERNI

PIANTA PIANO TERRA
INDIVIDUAZIONE SERRAMENTI


data: Febb. 2023 rapp. 1:100

Tav **6P**


PIANTA

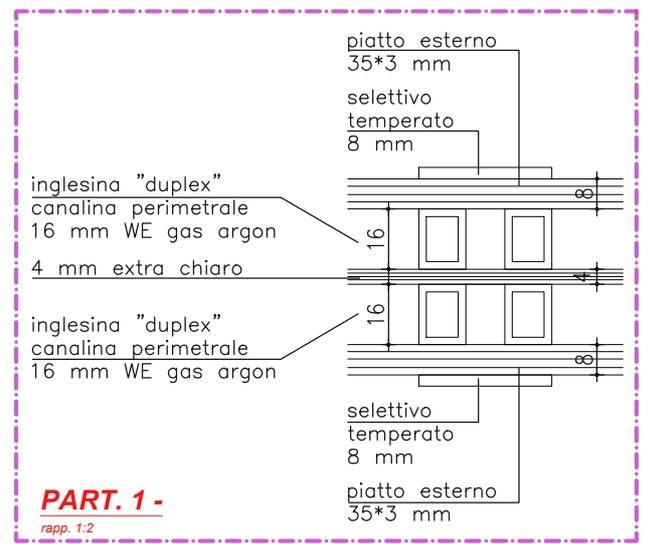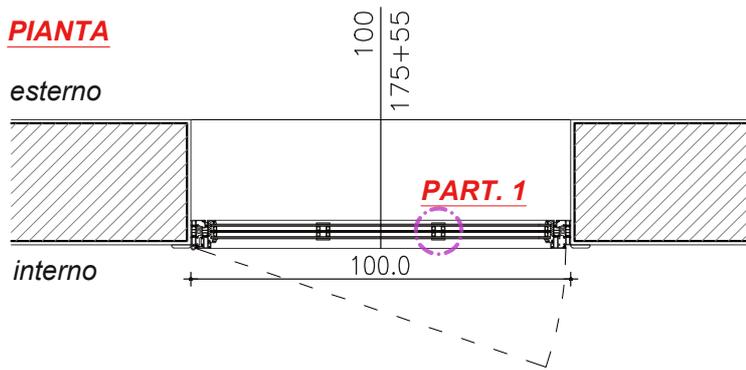

PROSPETTO INTERNO

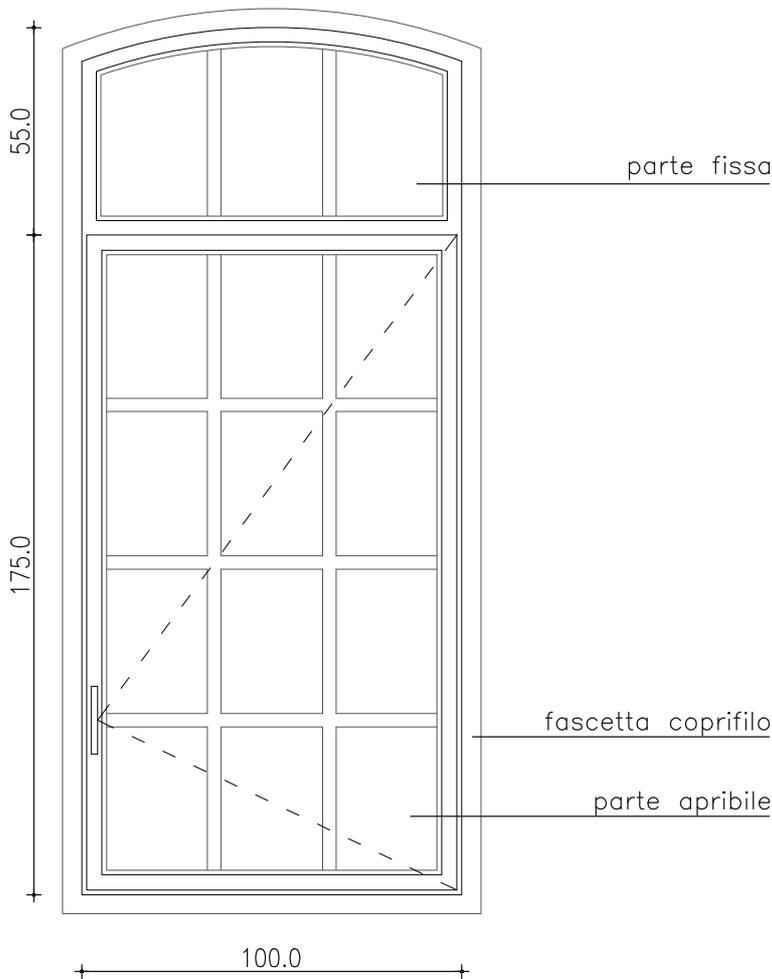

SEZIONE

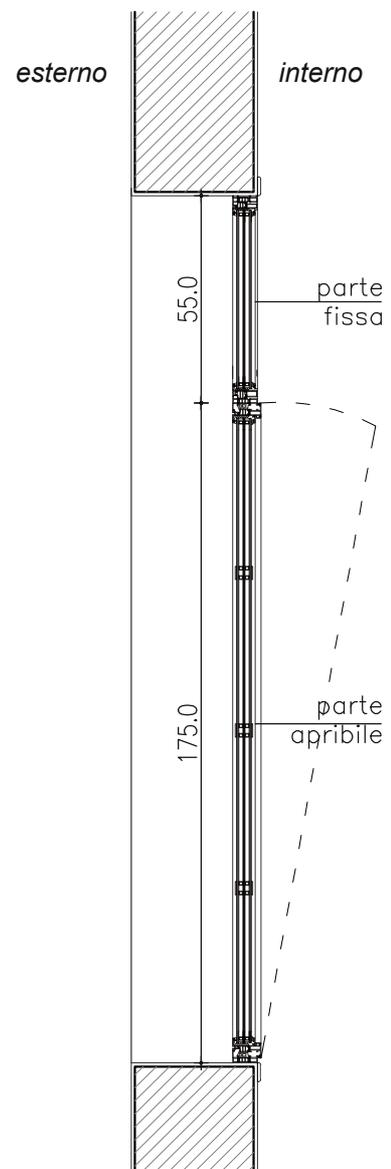

STUDIO NEGRI & FAURO ARCHITETTI ASSOCIATI - Ex macello di via Cornaro Restauro del fabbricato dei "servizi accessori"

Titolo: **ABACO SERRAMENTI ESTERNI**

Finestra a un battente e soprauce fisso
LxH (foro architettonico): 100x175+55 (soprauce fisso)



data: Febb. 2023

rapp. 1:2, 1:20


Q.TA' n° 7

Tipo: **F1**


PIANTA

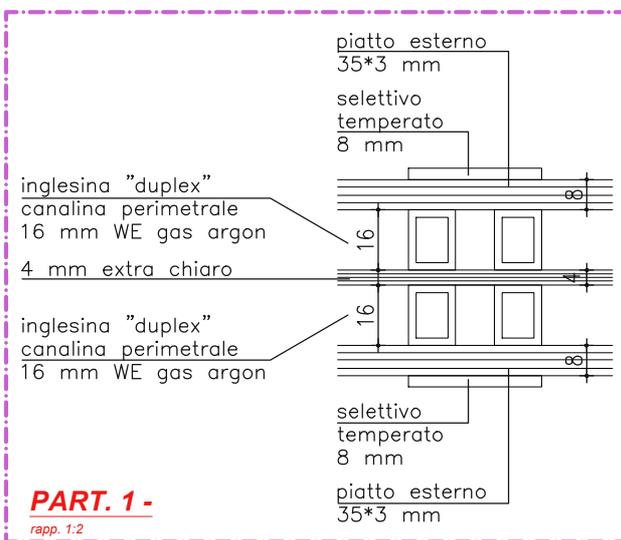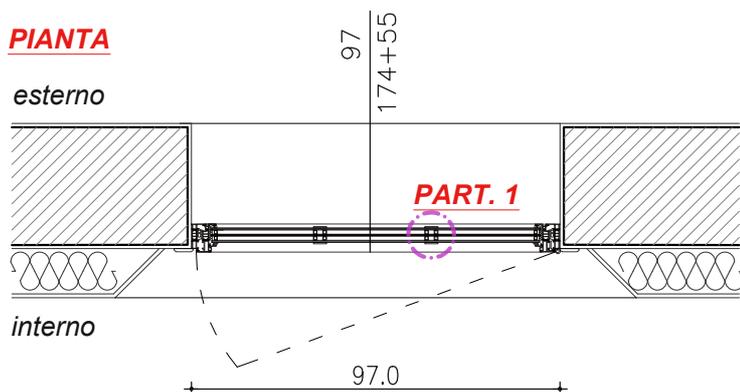

PROSPETTO INTERNO

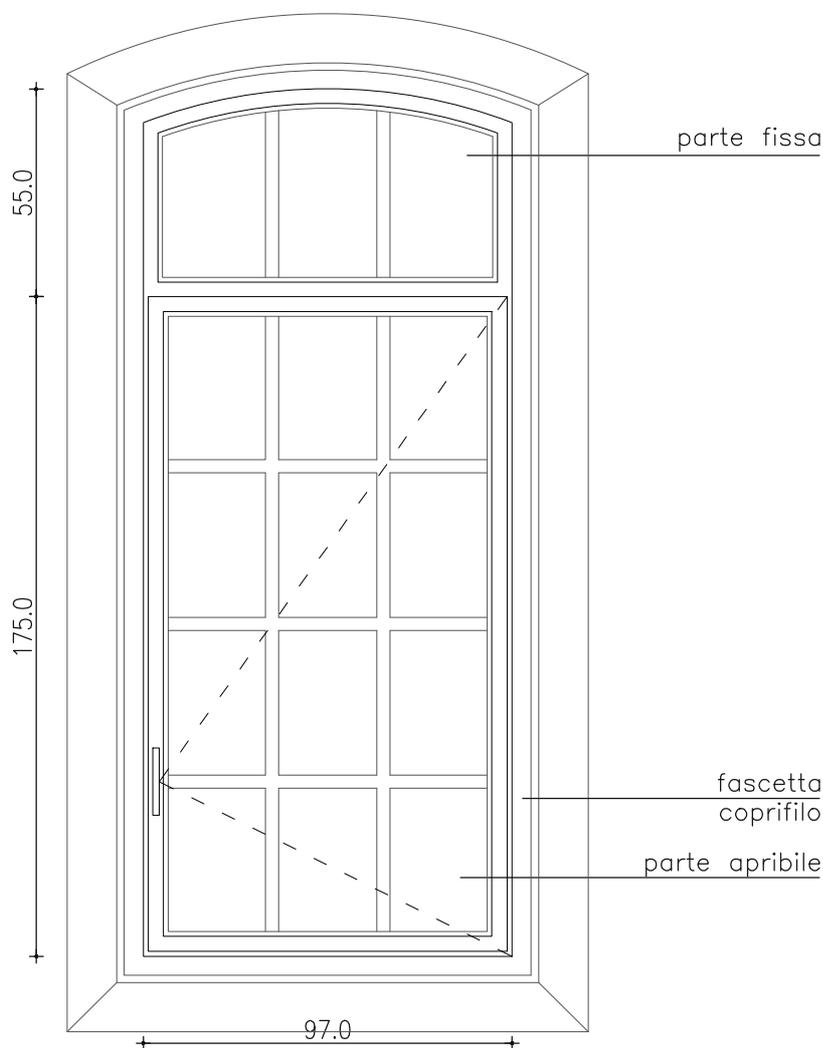

SEZIONE

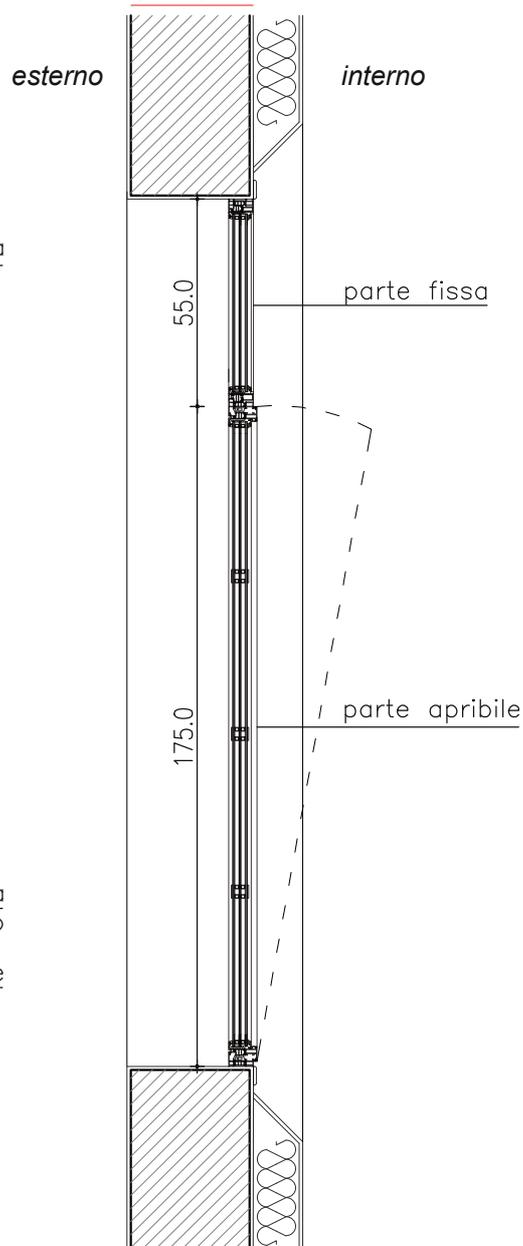

STUDIO NEGRI & FAURO ARCHITETTI ASSOCIATI - Ex macello di via Cornaro Restauro del fabbricato dei "servizi accessori"

Titolo: ABACO SERRAMENTI ESTERNI

Finestra a un battente e sopra luce fisso
LxH (foro architettonico): 97x174+55 (sopraluce fisso)


data: Febb. 2023

rapp. 1:2, 1:20


Q.TA' n° 3

Tipo: **F2**


PIANTA

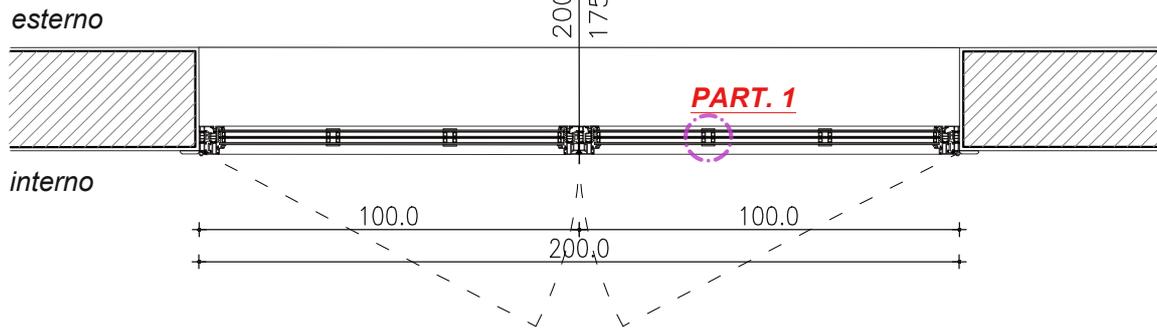

PROSPETTO INTERNO

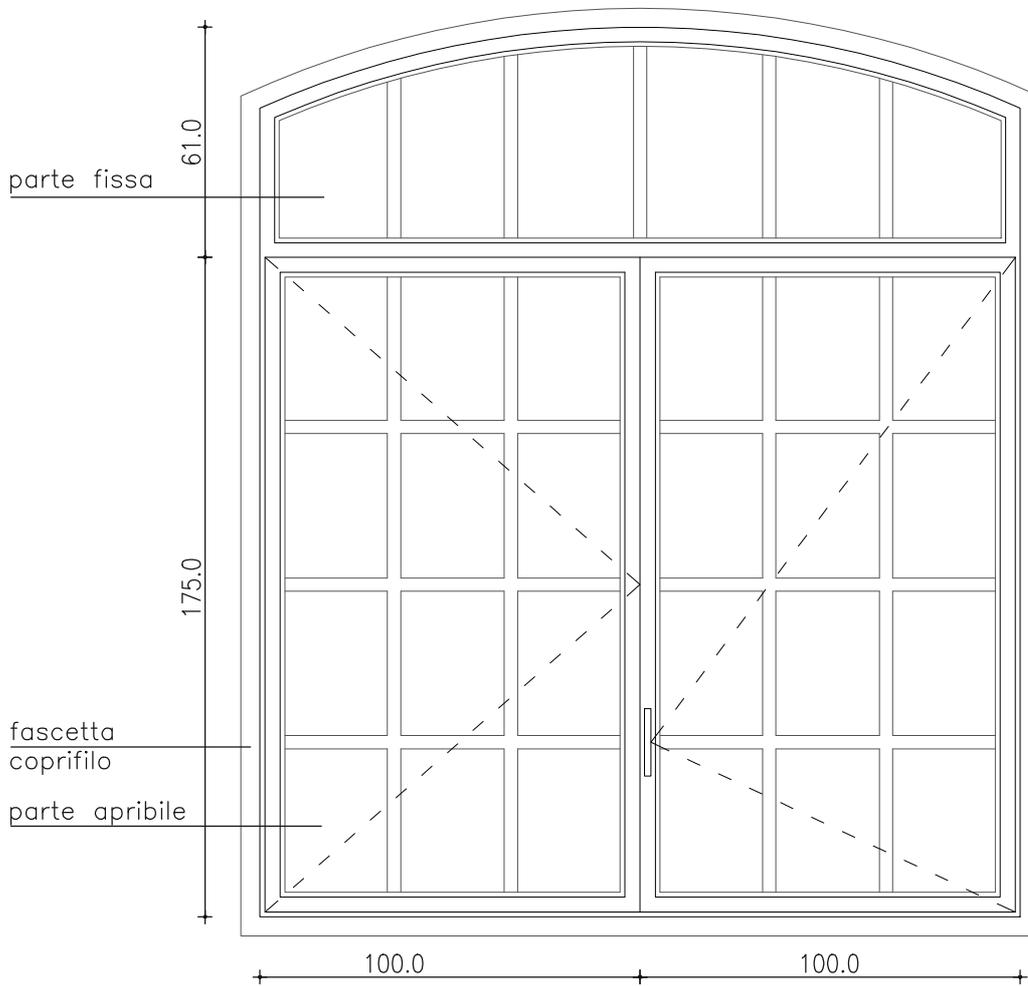

SEZIONE

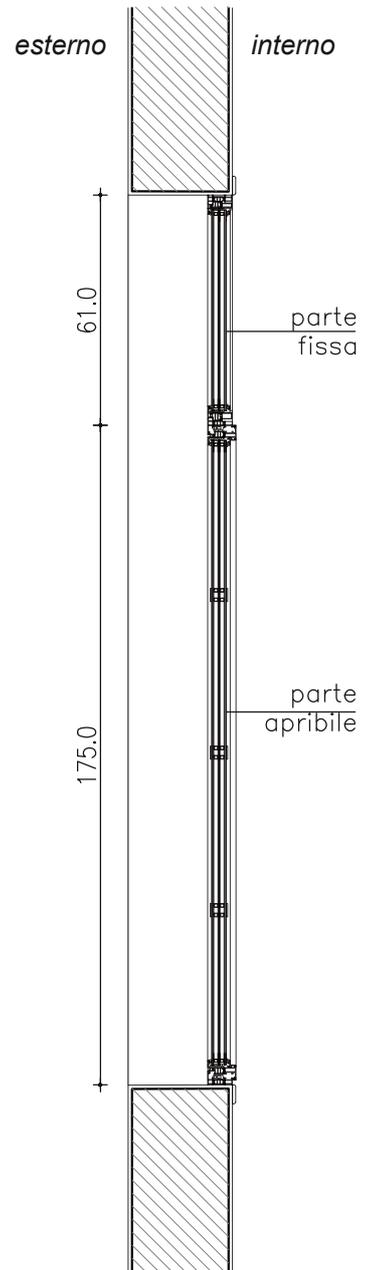

STUDIO NEGRI & FAURO ARCHITETTI ASSOCIATI - Ex macello di via Cornaro Restauro del fabbricato dei "servizi accessori"

Titolo: **ABACO SERRAMENTI ESTERNI**

Finestra a due battenti e sopra-luce fisso
LxH (foro architettonico): 200x175+61 (sopraluce fisso)


Tipo: **F3**

data: Febb. 2023


rapp. 1:20

Q.TA' n° 2


PIANTA
esterno

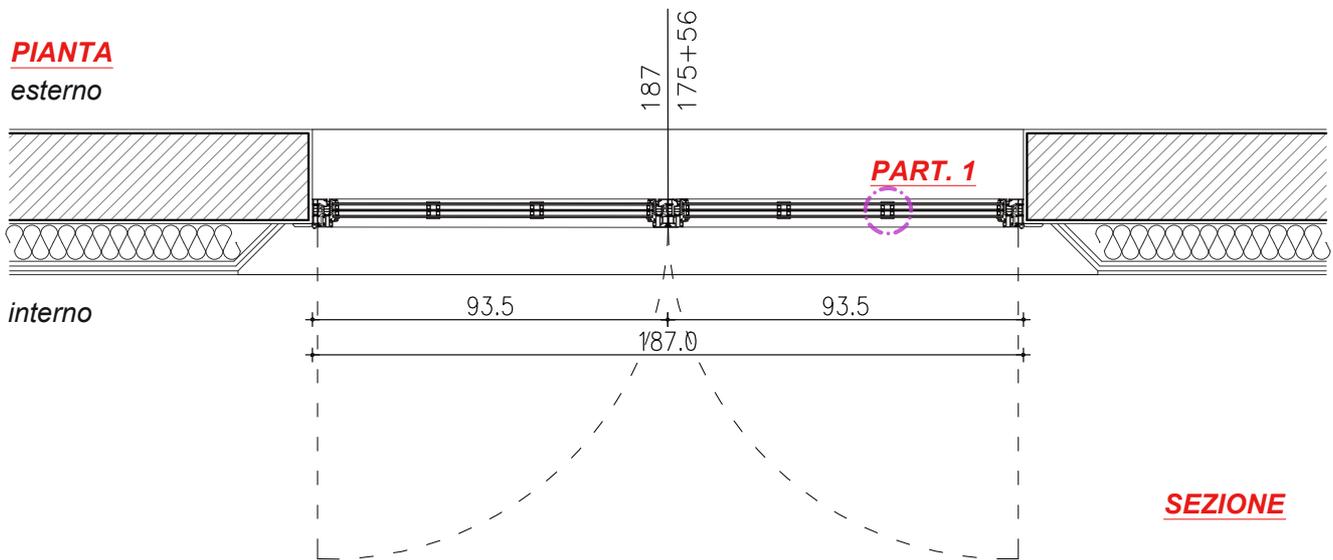

SEZIONE

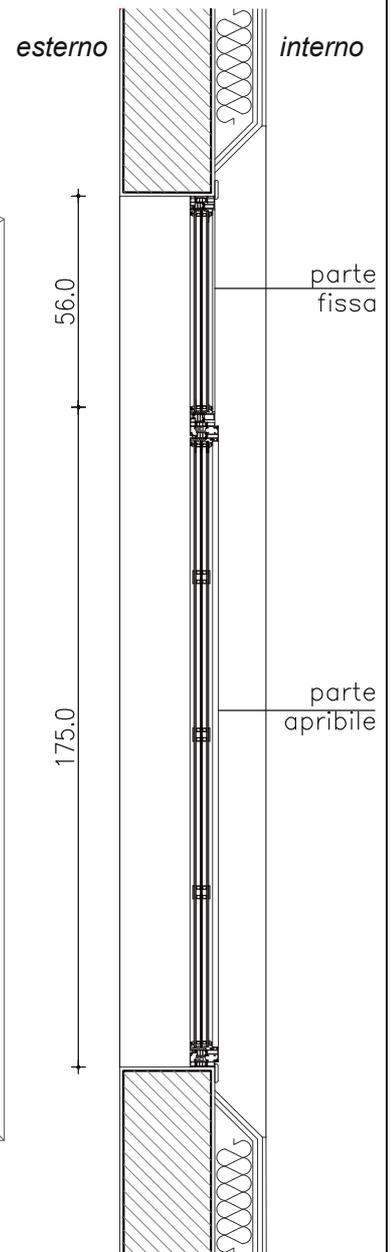

PROSPETTO INTERNO

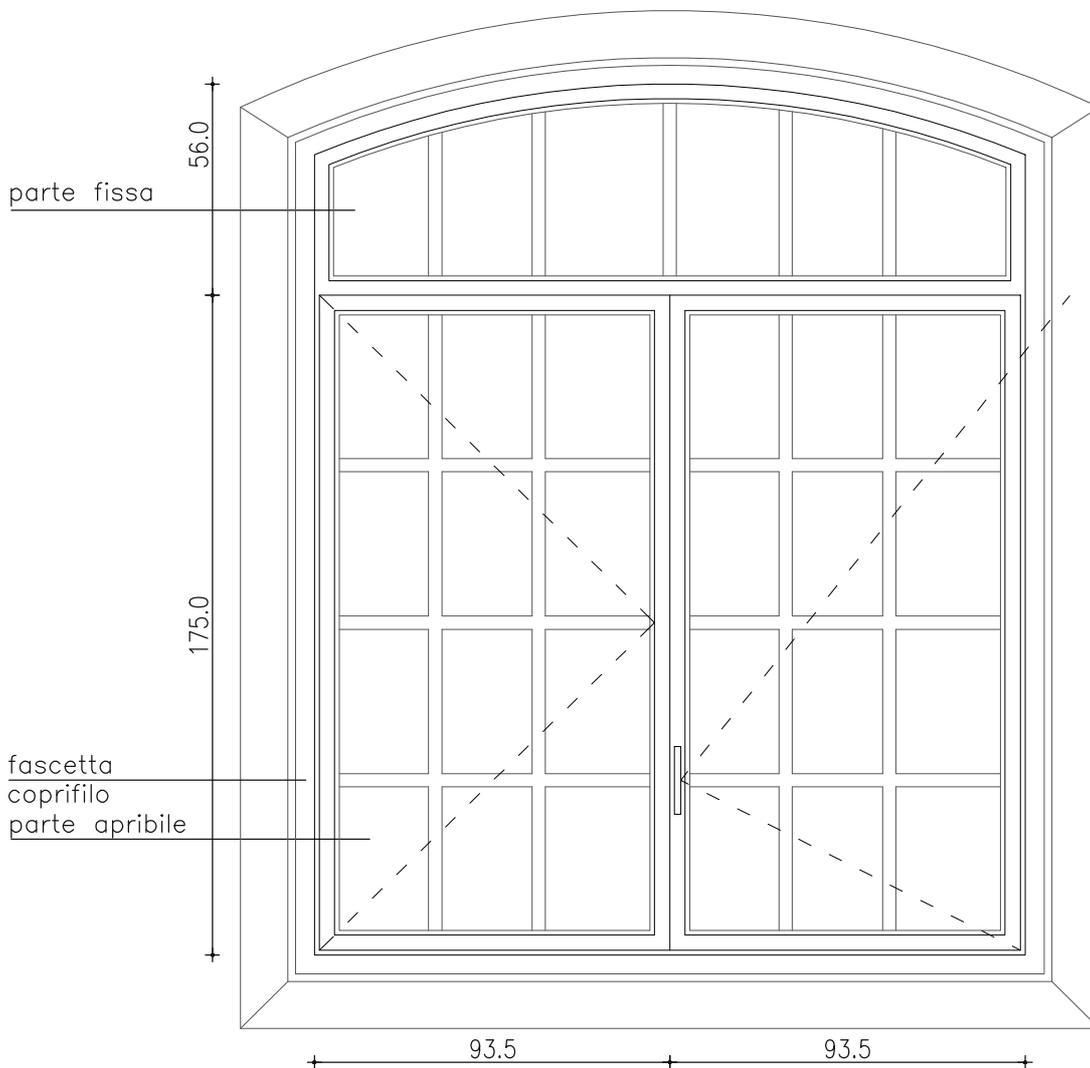

STUDIO NEGRI & FAURO ARCHITETTI ASSOCIATI - Ex macello di via Cornaro Restauro del fabbricato dei "servizi accessori"

Titolo: ABACO SERRAMENTI ESTERNI

Finestra a due battenti e sopra luce fisso
LxH (foro architettonico): 187x175+56 (sopraluce fisso)


Tipo: **F4**

data: Febb. 2023


rapp. 1:20

Q.TA' n° 1


PIANTA
esterno

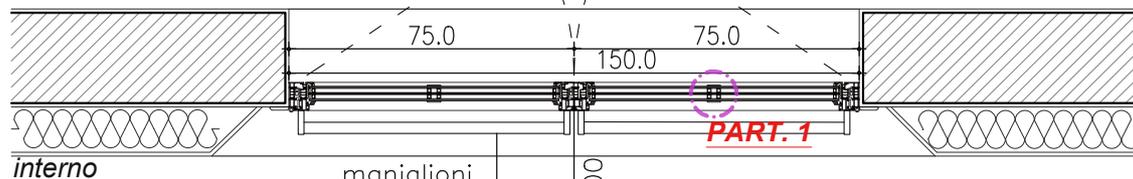

PROSPETTO INTERNO

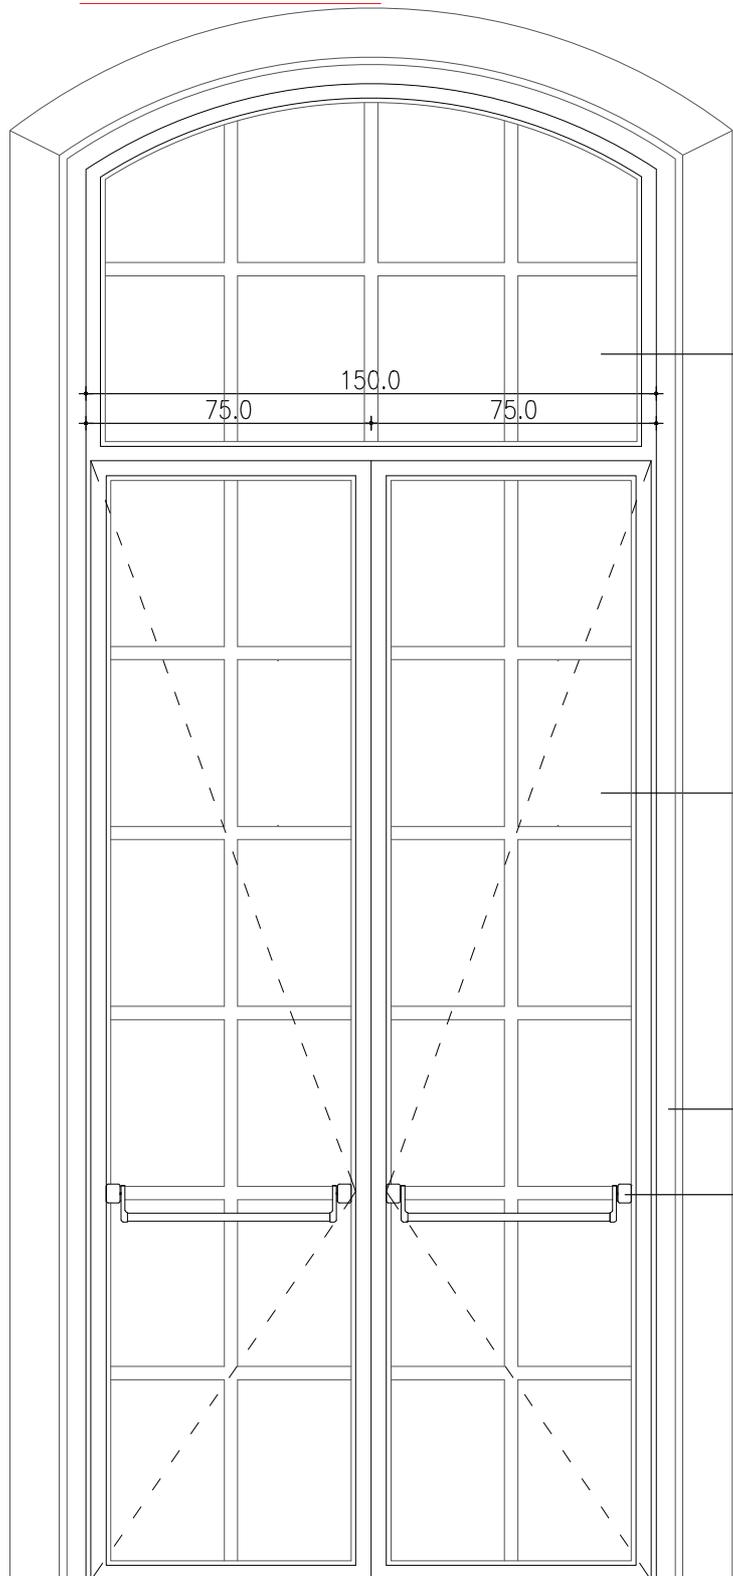

esterno
SEZIONE

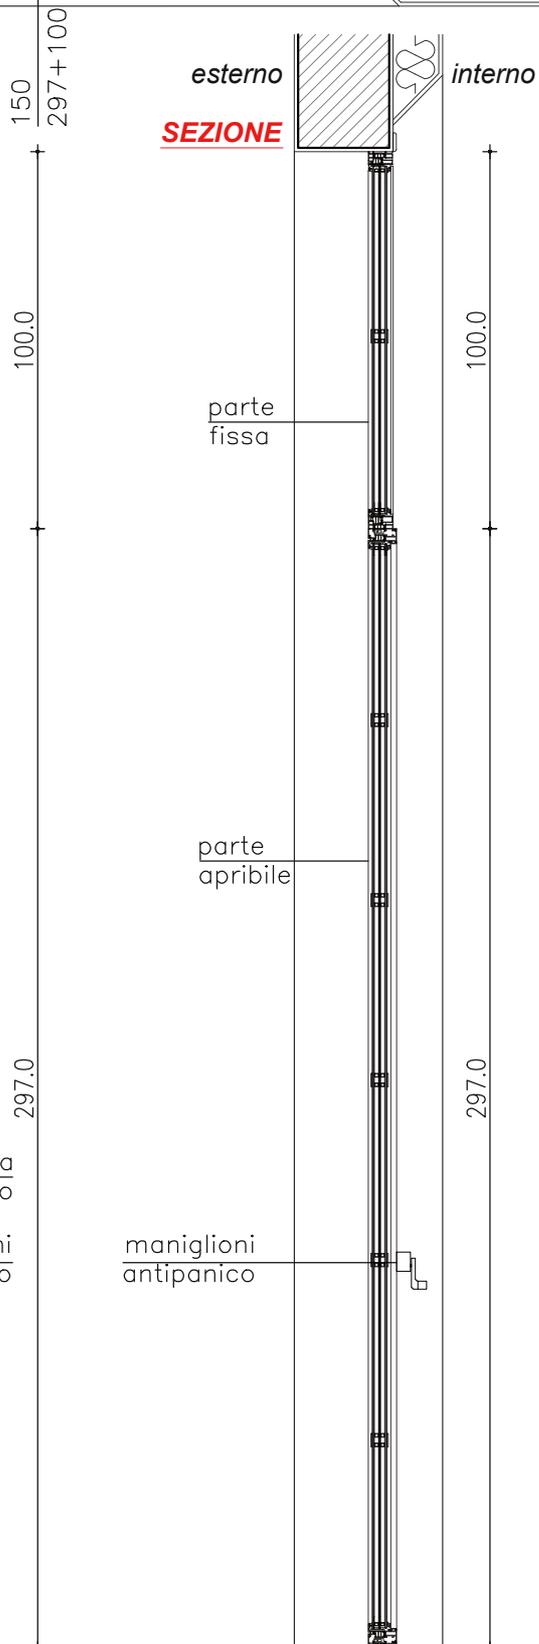

STUDIO NEGRI & FAURO ARCHITETTI ASSOCIATI - Ex macello di via Cornaro Restauro del fabbricato dei "servizi accessori"

Titolo: **ABACO SERRAMENTI ESTERNI**

Porta a due battenti con serratura e maniglione antipanico e sopra luce fisso LxH (foro architettonico): 150x297+100

data: Febb. 2023


rapp. 1:20

Q.TA' n° 1

Tipo: **P1**


PIANTA

esterno

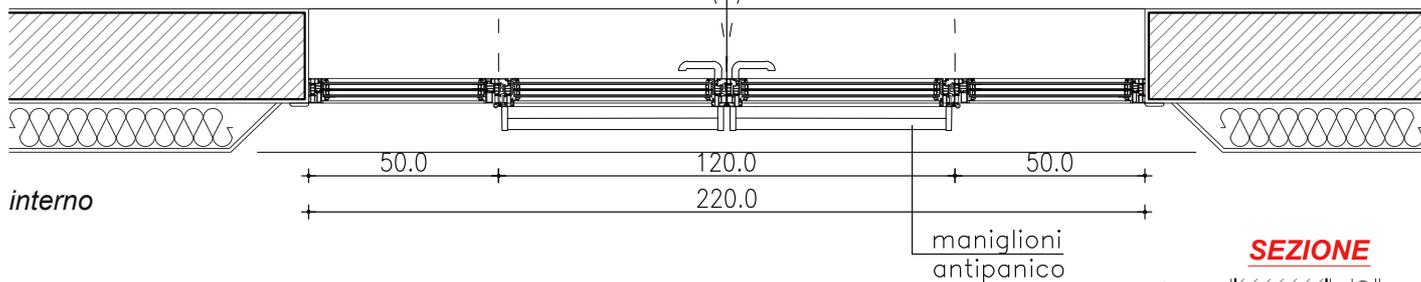


interno

PROSPETTO INTERNO

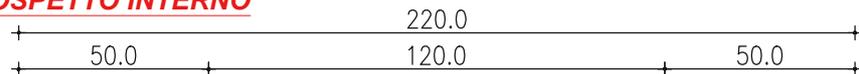


parte fissa

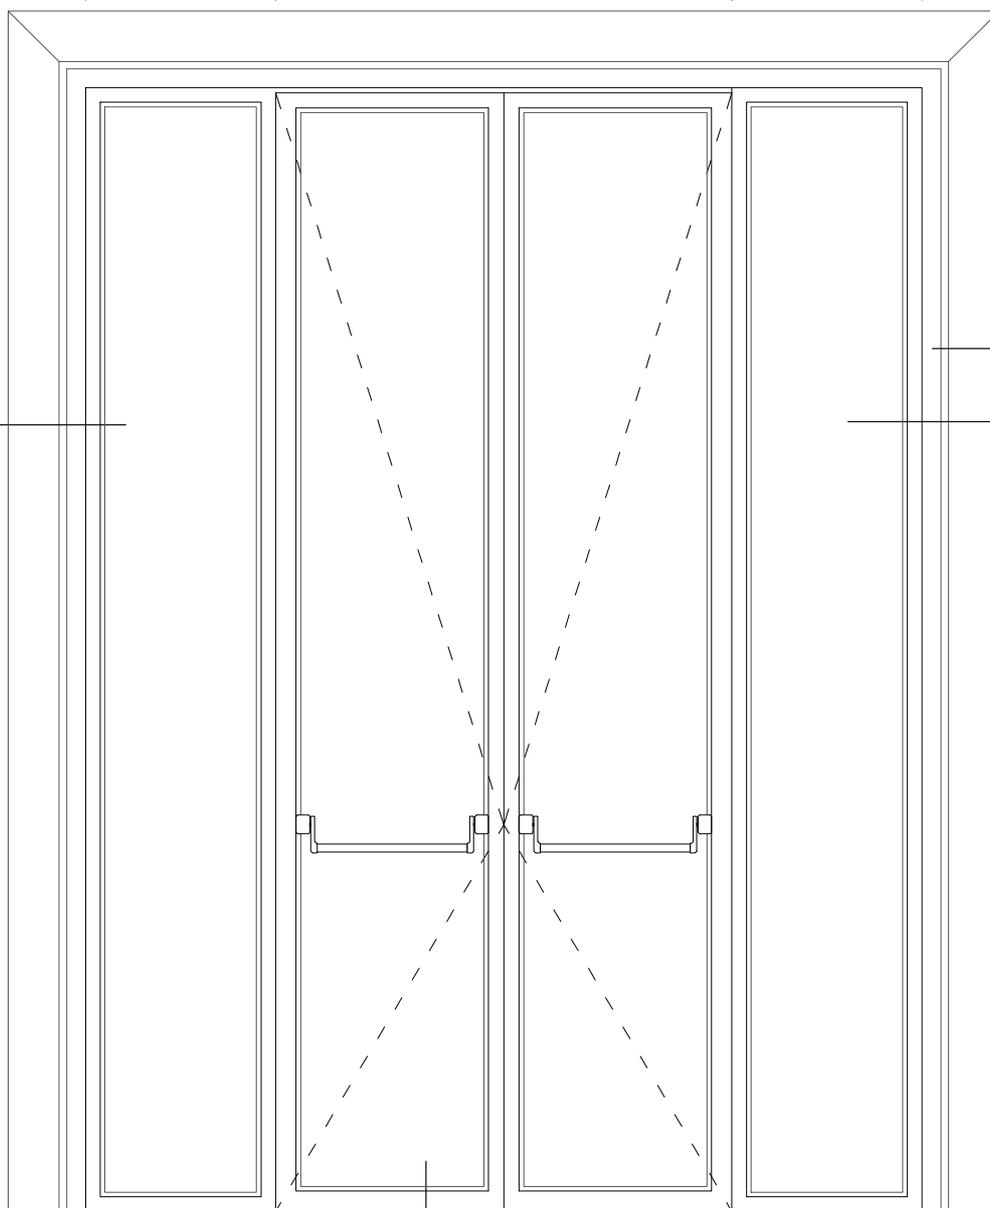

parte apribile

SEZIONE

esterno interno

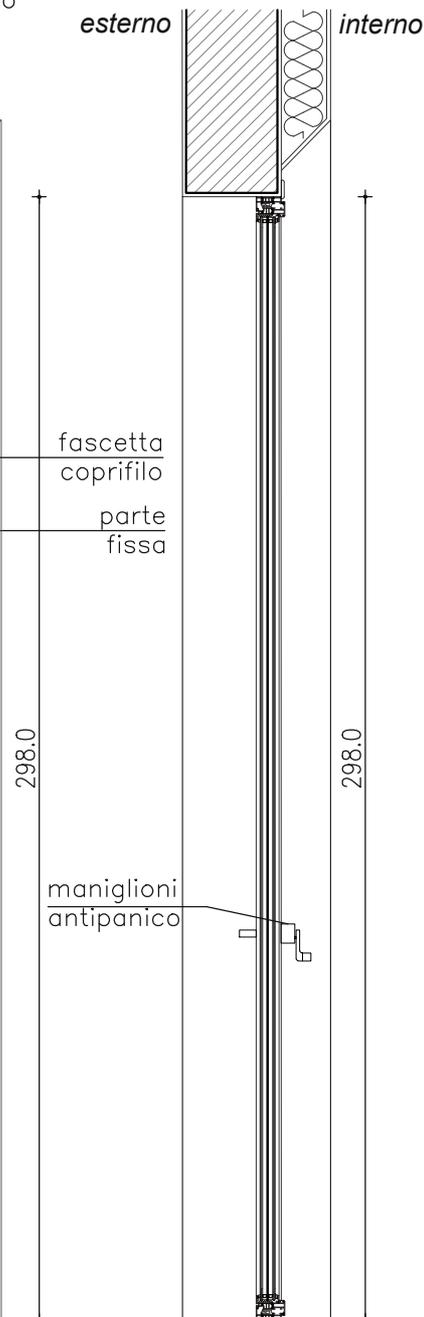

STUDIO NEGRI & FAURO ARCHITETTI ASSOCIATI - Ex macello di via Cornaro Restauro del fabbricato dei "servizi accessori"

Titolo: ABACO SERRAMENTI ESTERNI

Porta a due battenti, con serratura e maniglione antipanico e parti laterali fisse LxH (foro architettonico): 220x298


Tipo: **P2**

data: Febb. 2023


rapp. 1:20

Q.TA' n° 1


PIANTA

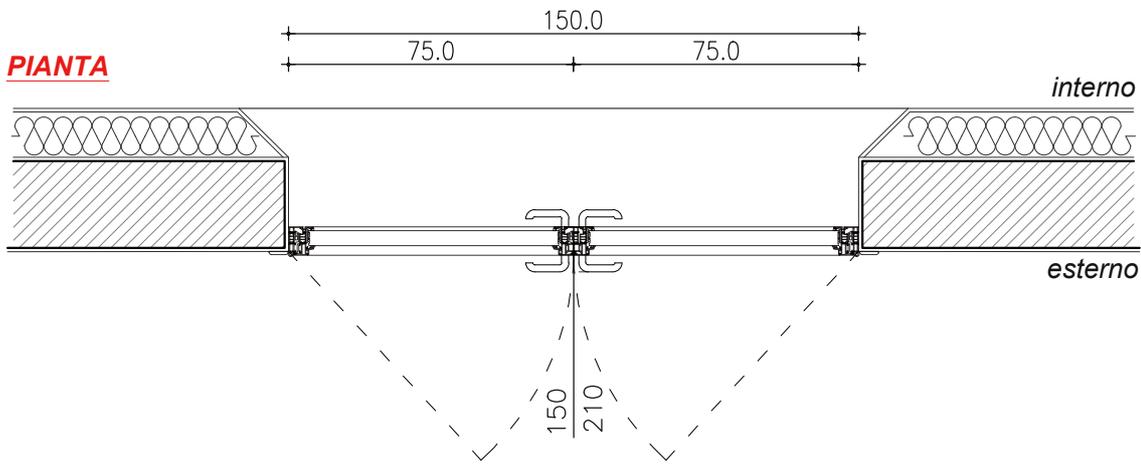

PROSPETTO INTERNO

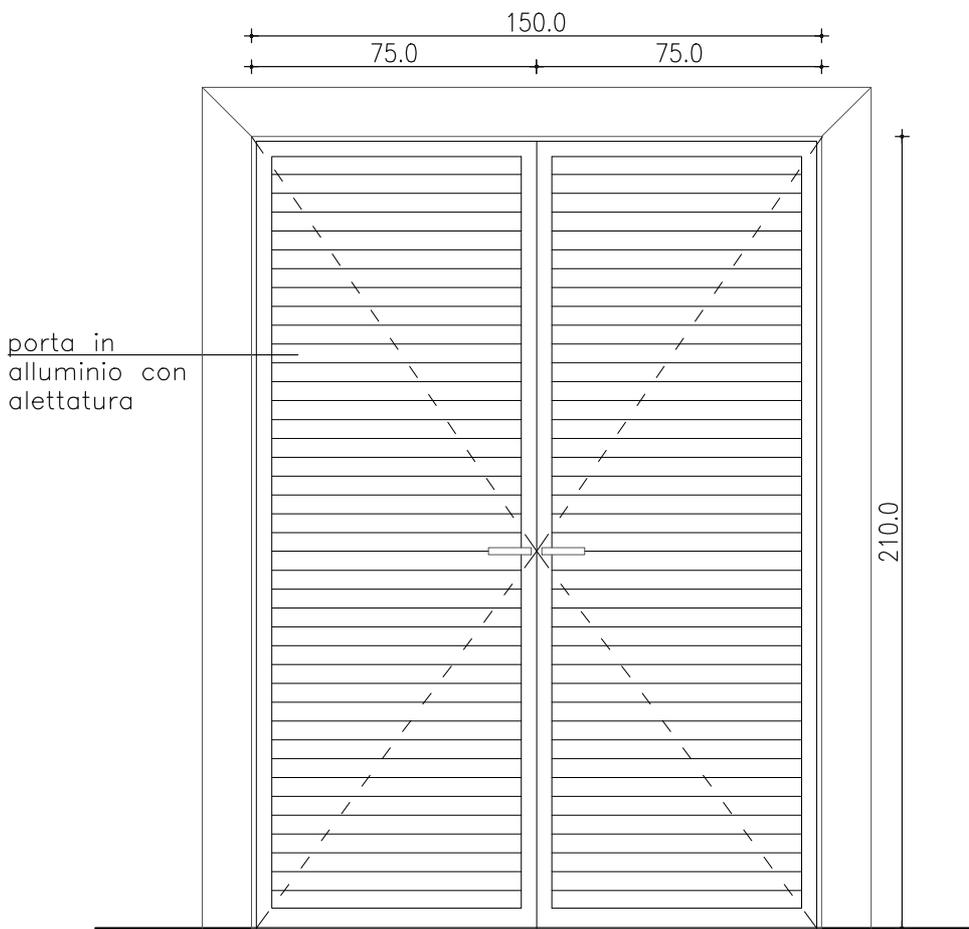

SEZIONE

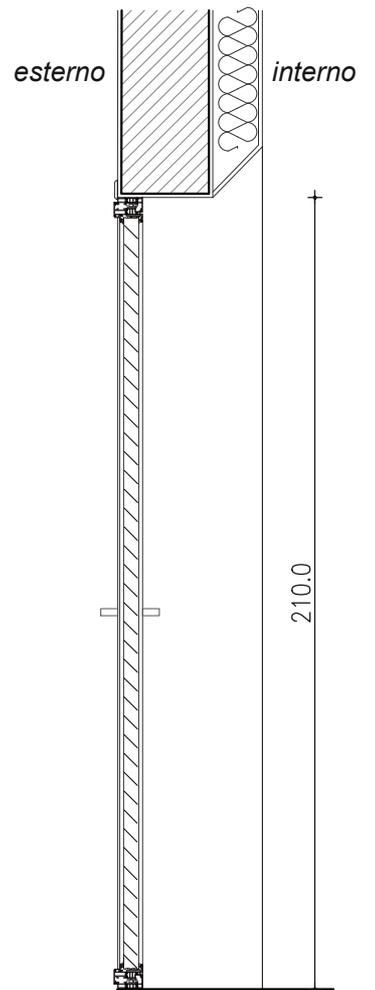

STUDIO NEGRI & FAURO ARCHITETTI ASSOCIATI - Ex macello di via Cornaro Restauro del fabbricato dei "servizi accessori"

Titolo: ABACO SERRAMENTI ESTERNI

Porta a due battenti con alettatura
LxH (foro architettonico): 150x210

Tipo: **P3**

data: Febb. 2023

rapp. 1:20

Q.TA' n° 1