




pianta Chiosco sc. 1:50

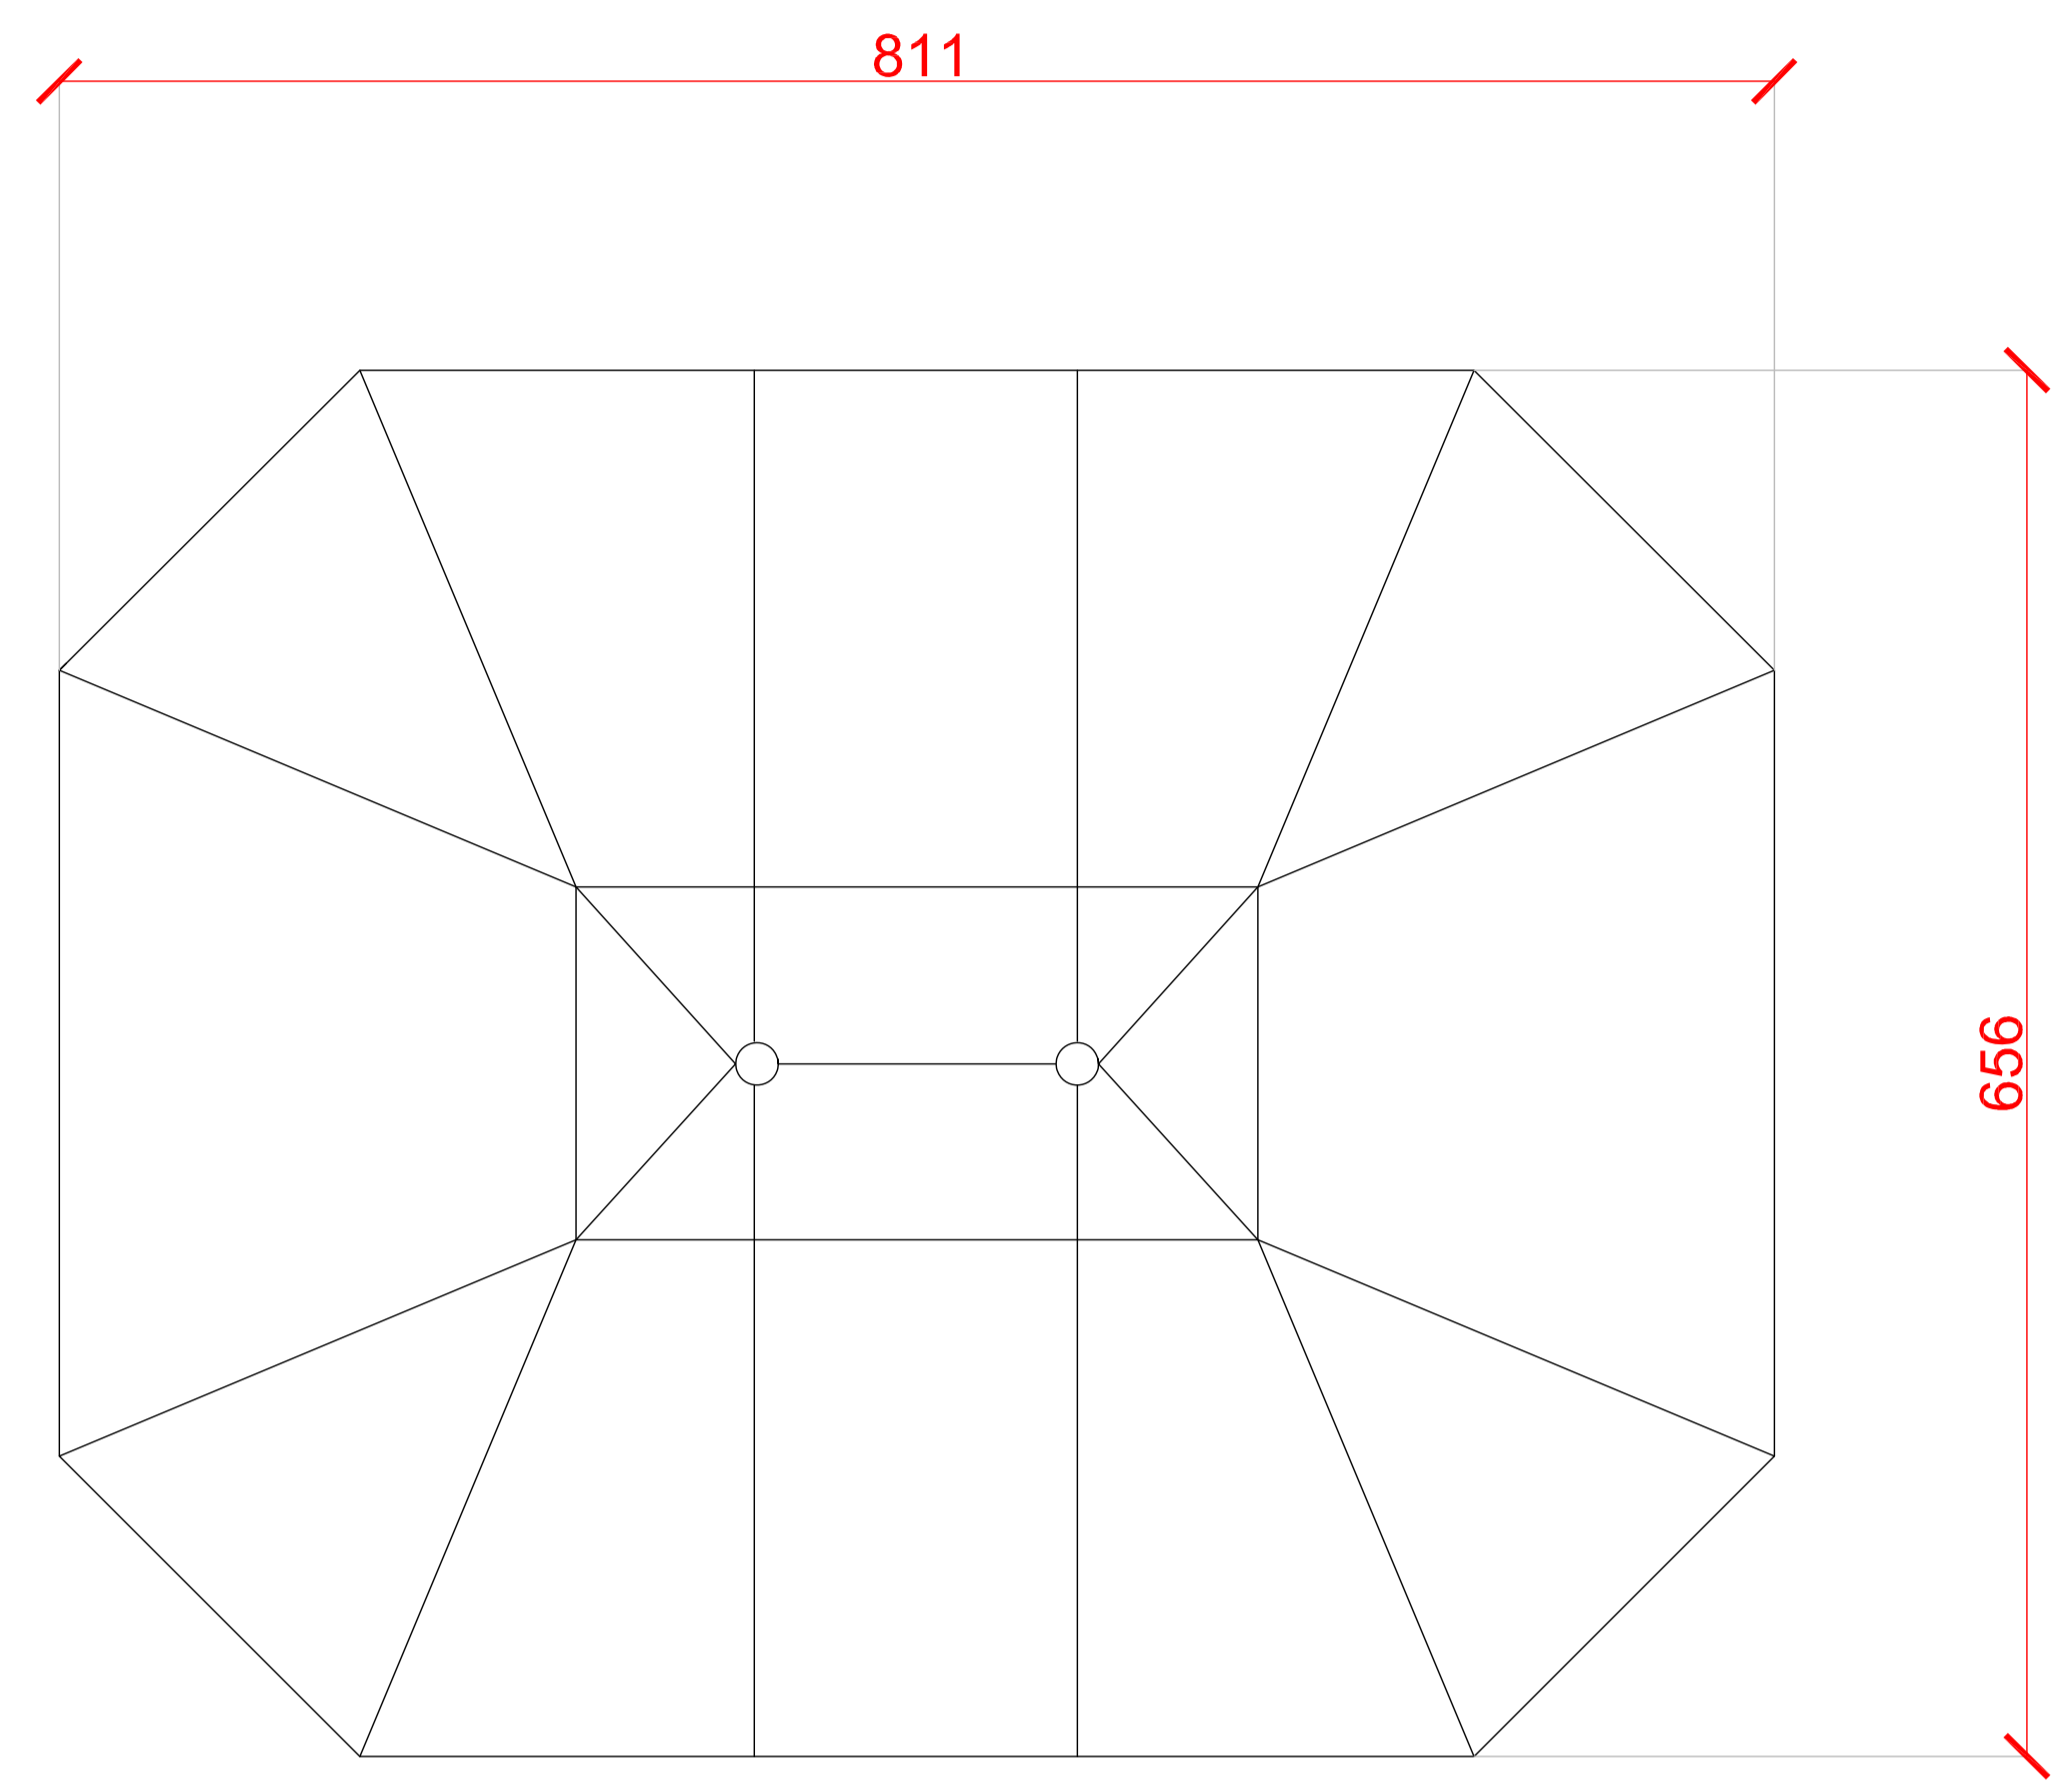

schema copertura sc. 1:50

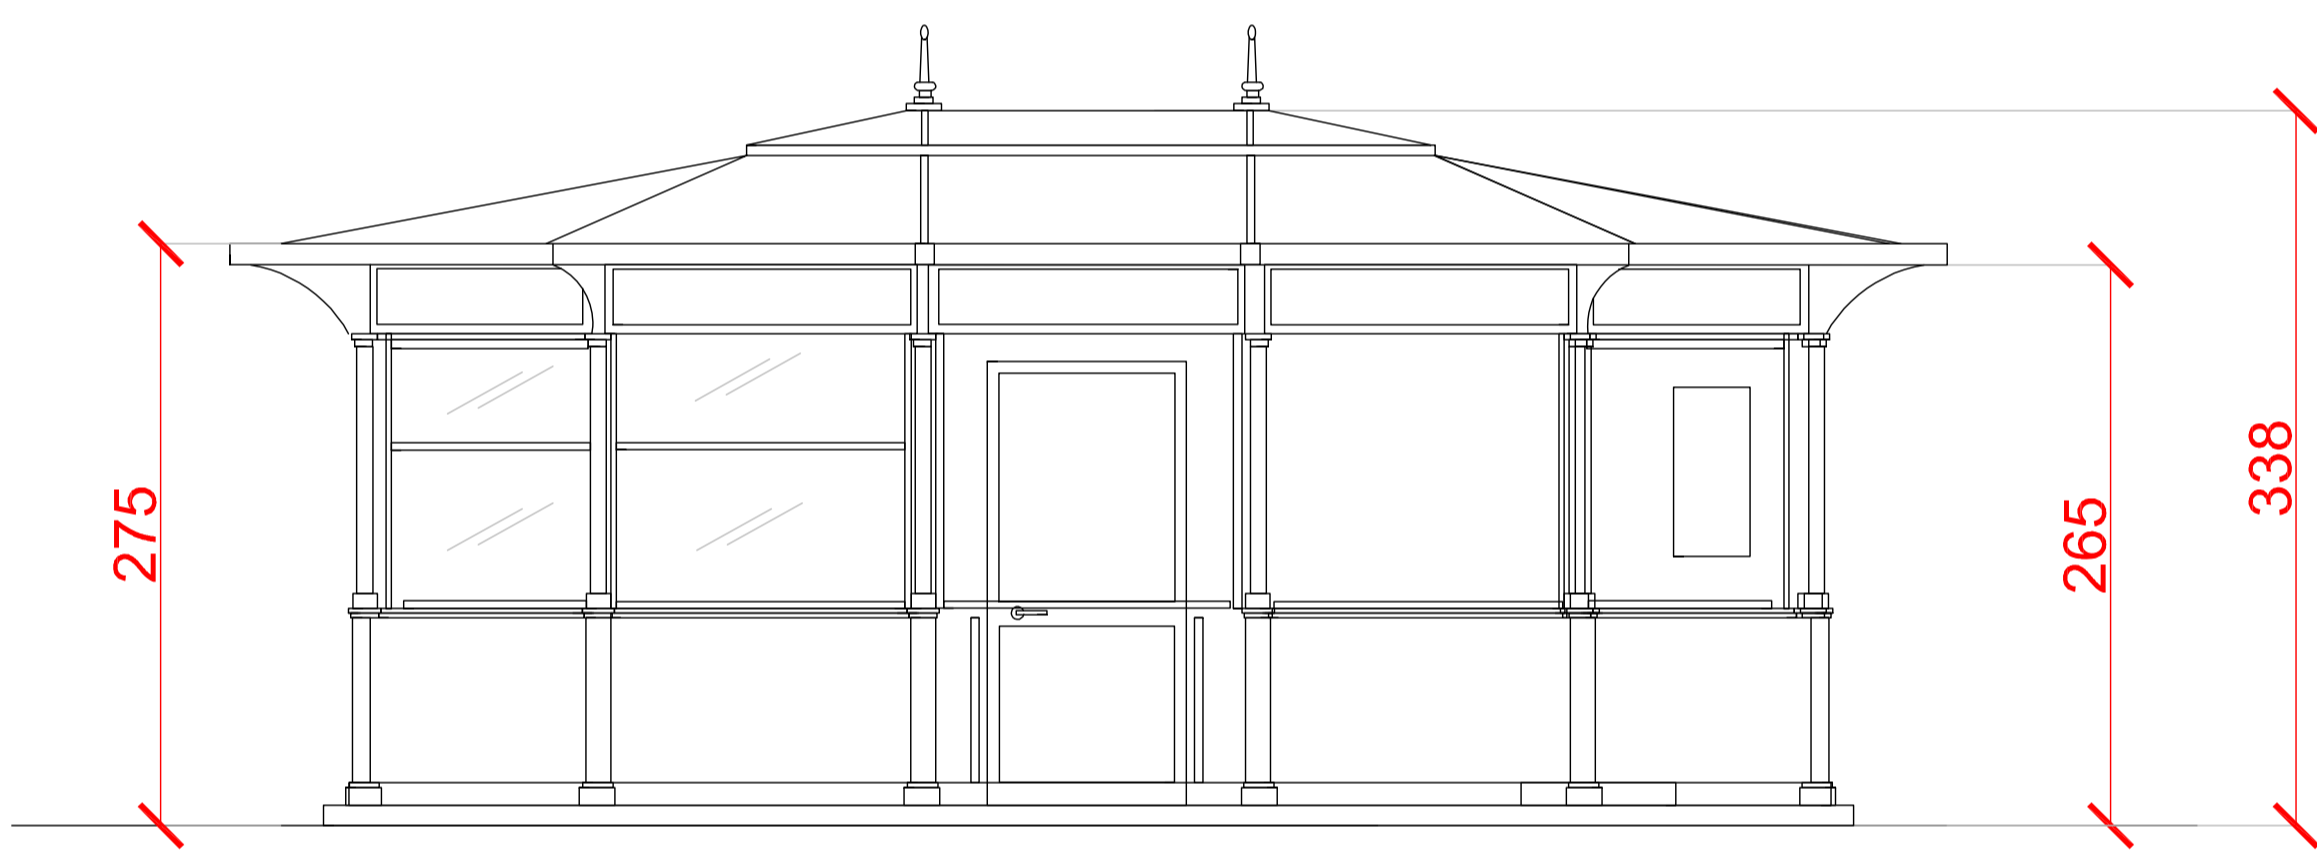

prospetto sc. 1:50

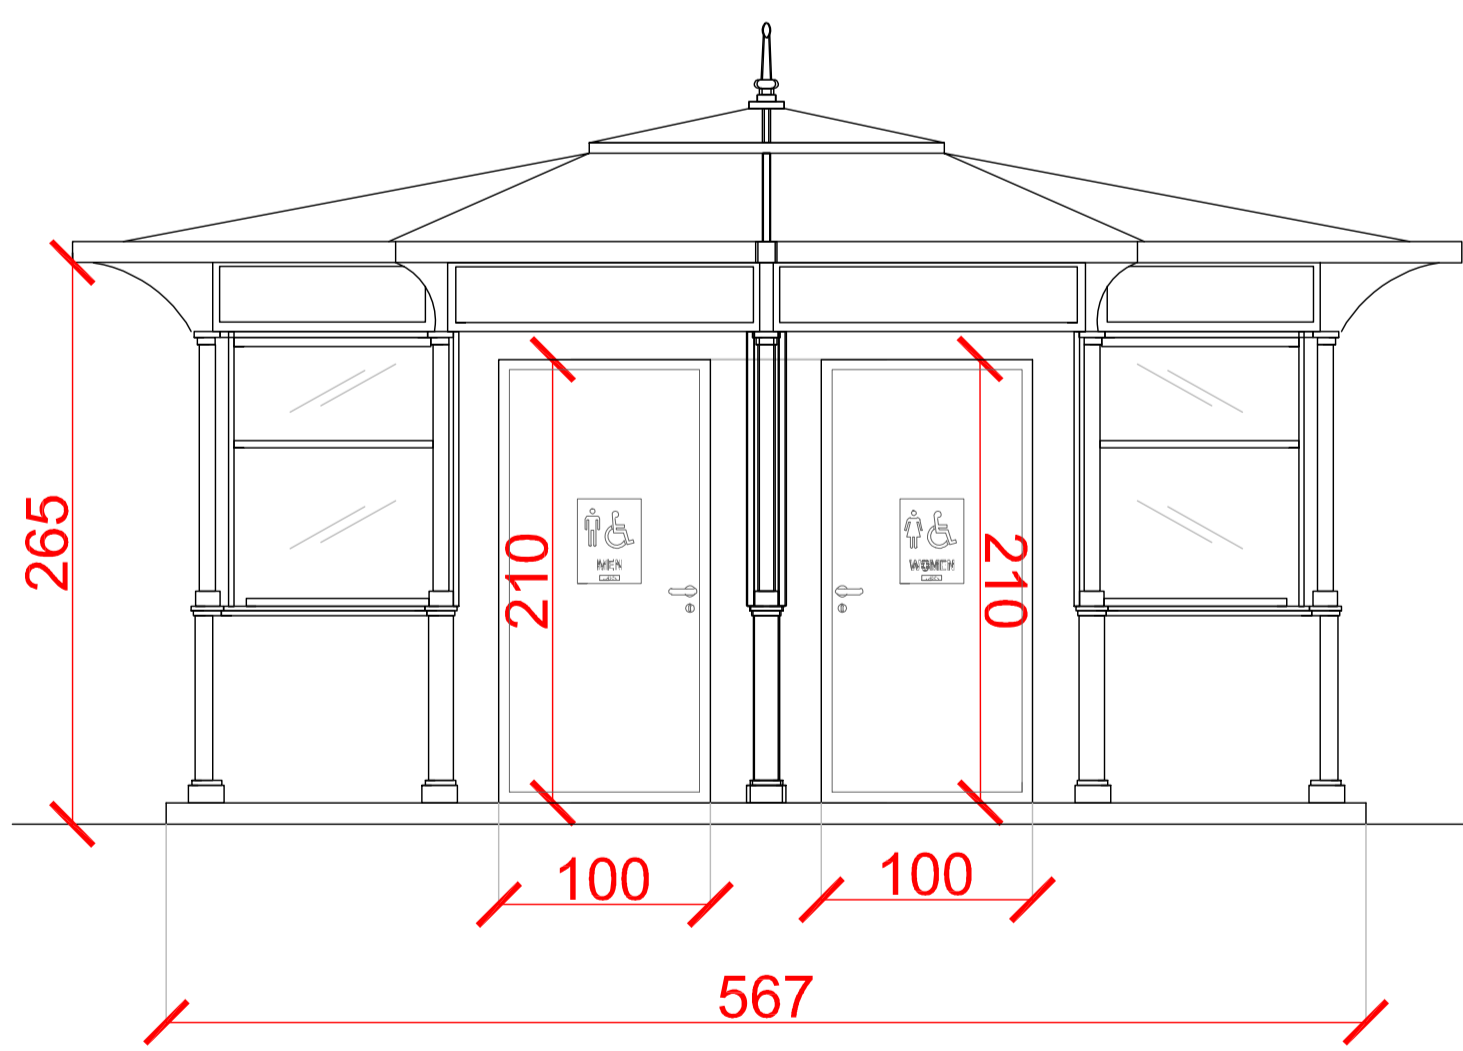

prospetto sc. 1:50



Progetto di Restauro dei Giardini della Rotonda

Codice Opera: LLPP VER 2021/019

CUP :H95F21000540002

Importo complessivo: 300.000,00 €

22.10

Progettisti: Olaru Crina Denisa
Filosa Valeria
Bordin Monica
Breda Giulia
Pigozzo Sandro
Marcato Antonello

Progetto esecutivo

Elaborato: Progetto Chiosco bar
oggetto di un successivo stralcio

RUP: Dott. Degl'Innocenti Ciro

Comm. Settore: Dott. degl'Innocenti Ciro