


NOTE:
 Rilievo tratto da:
 Geoconsulting S.r.l.: Indagini diagnostiche su strutture - Ponte su via Ariosto sul canale Roncajette - Relazione tecnica - Ottobre 2022

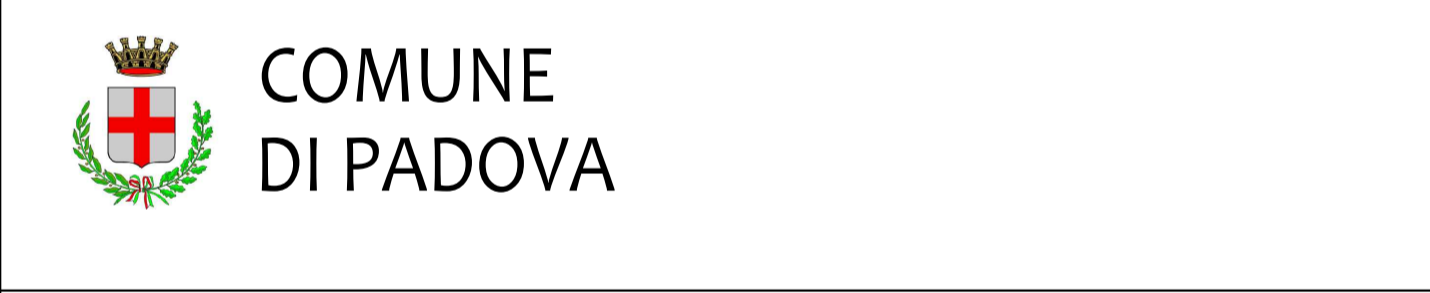

MANUTENZIONE STRAORDINARIA DEI PONTI DI VIA ARIOSTO SUL PIOVEGO E SUL RONCAJETTE



PROGETTO ESECUTIVO

TITOLO ELABORATO	NUMERO ELABORATO
Ponte sul Roncajette STATO DI FATTO	ET10

RAGGRUPPAMENTO TEMPORANEO PROFESSIONISTI MANDATARIA	MANDANTE
SIST Studio di Ingegneria Strutturale Organismi & Servizi via Giovanni Savelli, 72 35129 Padova Tel. 049 8666180 email: sist@sispad.it	esela Ingegneria via Torazza, 48 35128 Padova

CAPO SETTORE LAVORI PUBBLICI	RESPONSABILE UNICO DEL PROGETTO	ASSISTENZA AL RUP
Dott. Danilo Guarti	Ing. Roberto Piccolo	Ing. Maurizio Sinigaglia Arch. Nicola Milan
NUMERO PROGETTO	MESE/ANNO	CODICE CUP
LL PP OPI 2023/012	Gennaio 2024	H97H23000290004

0	01/2024	Prima emissione	AM	AM	MO
REV.	DATA	DESCRIZIONE	REDATTO	VERIFICATO	APPROVATO

A norma di legge (art.2 - Lg. 633/41) il contenuto di questo documento è da ritenersi riservato e non può essere divulgato a terzi senza un'autorizzazione formale, anche in caso di autorizzazione è obbligatorio citare la committenza e gli esecutori.