

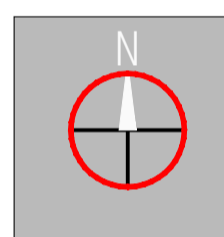


Inquadramento Generale - A.F.G. - Scala 1:5000


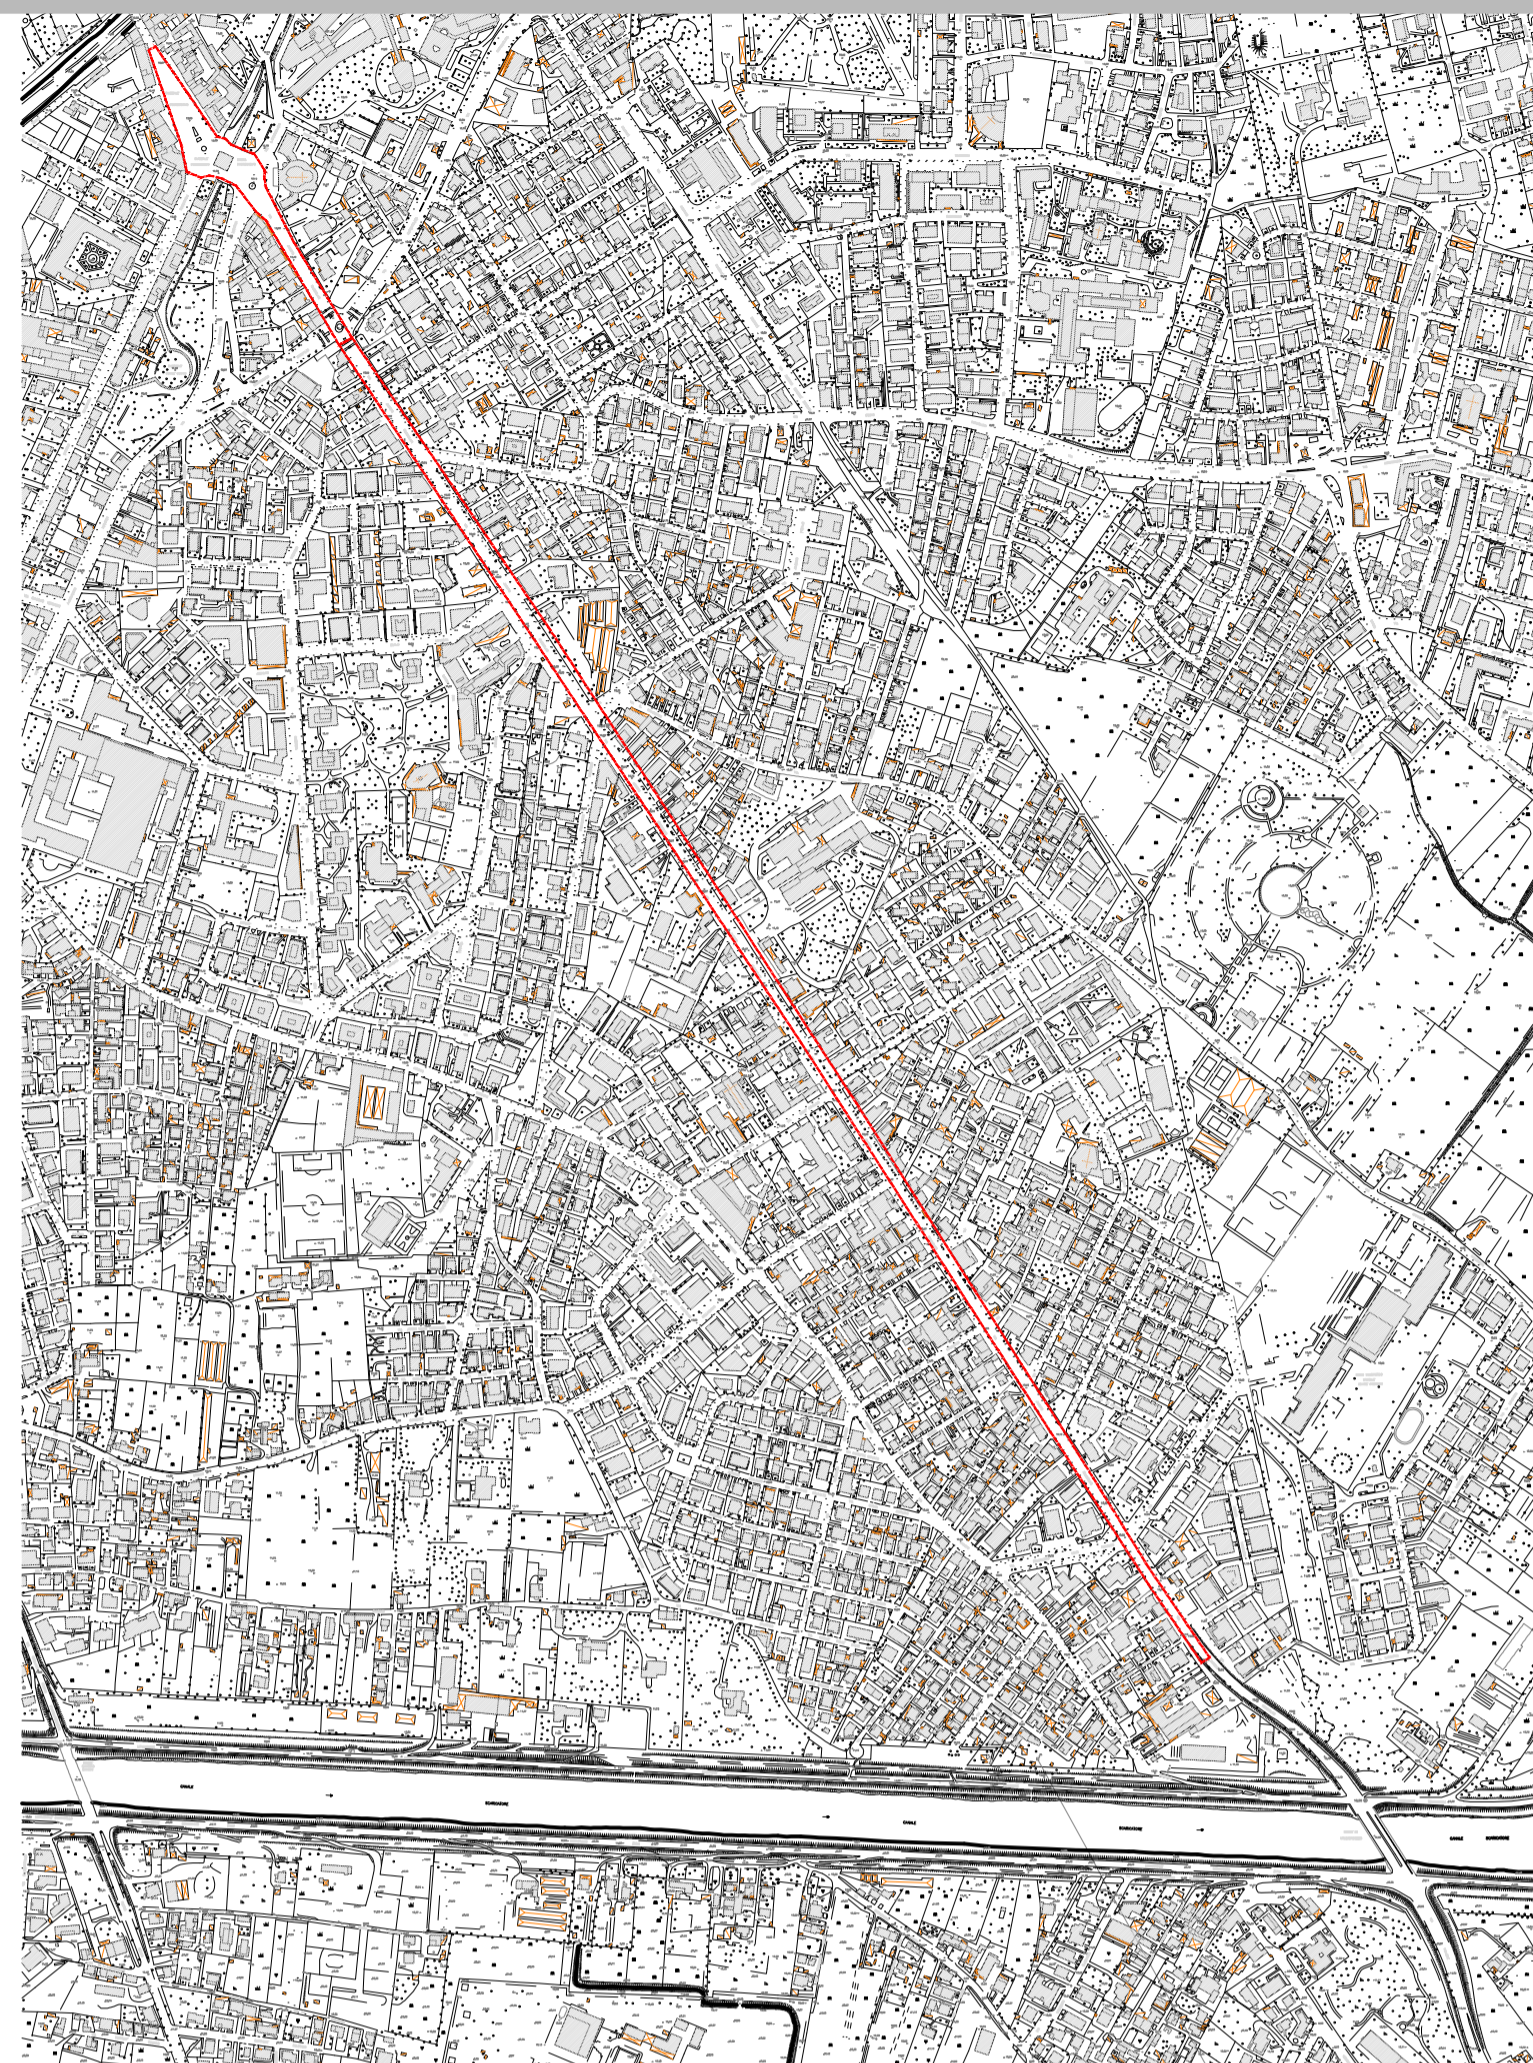


Inquadramento Generale - Ortofotopiano - Scala 1:5000


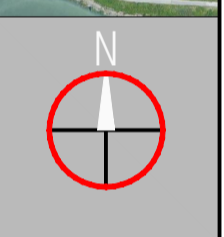


Legenda
 - - - - - via Facciolati - Piazza Pontecorvo - Ambito di intervento

Inquadramento Generale - P.I. - Scala 1:5000

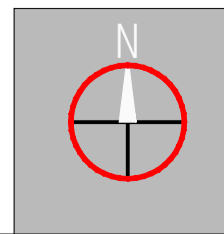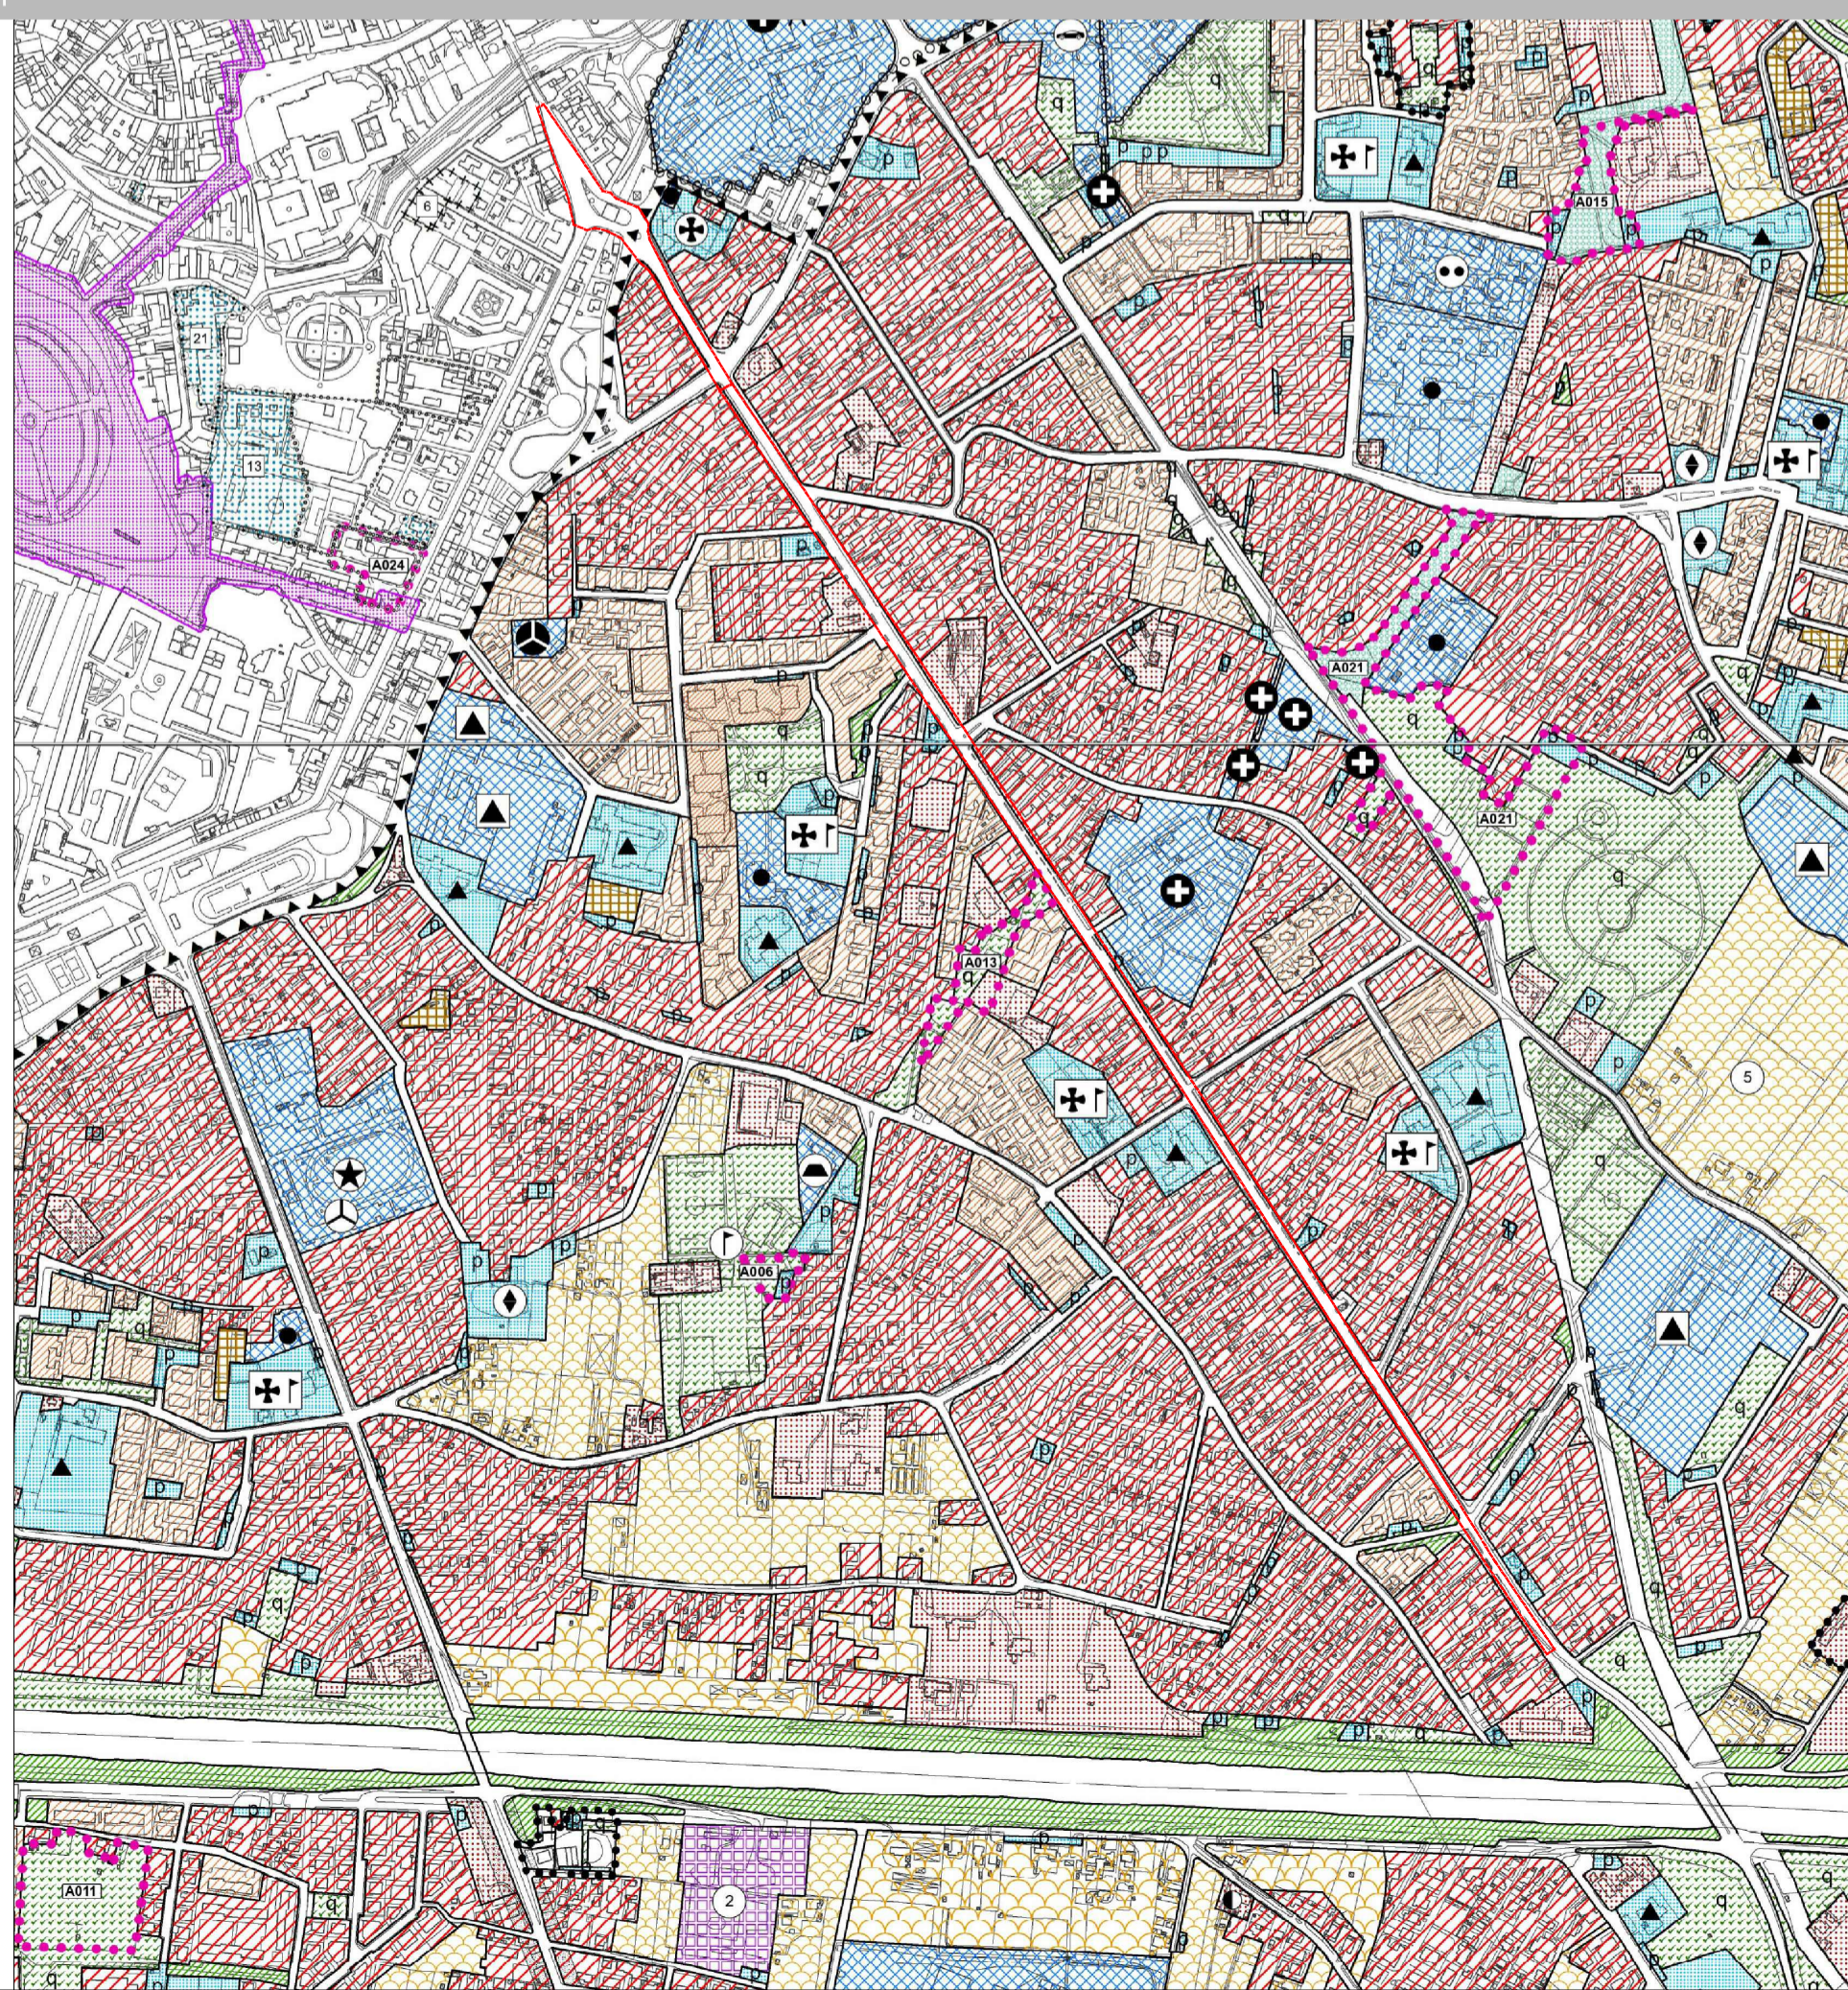

Inquadramento Generale - Catastale - Scala 1:5000

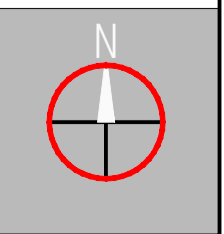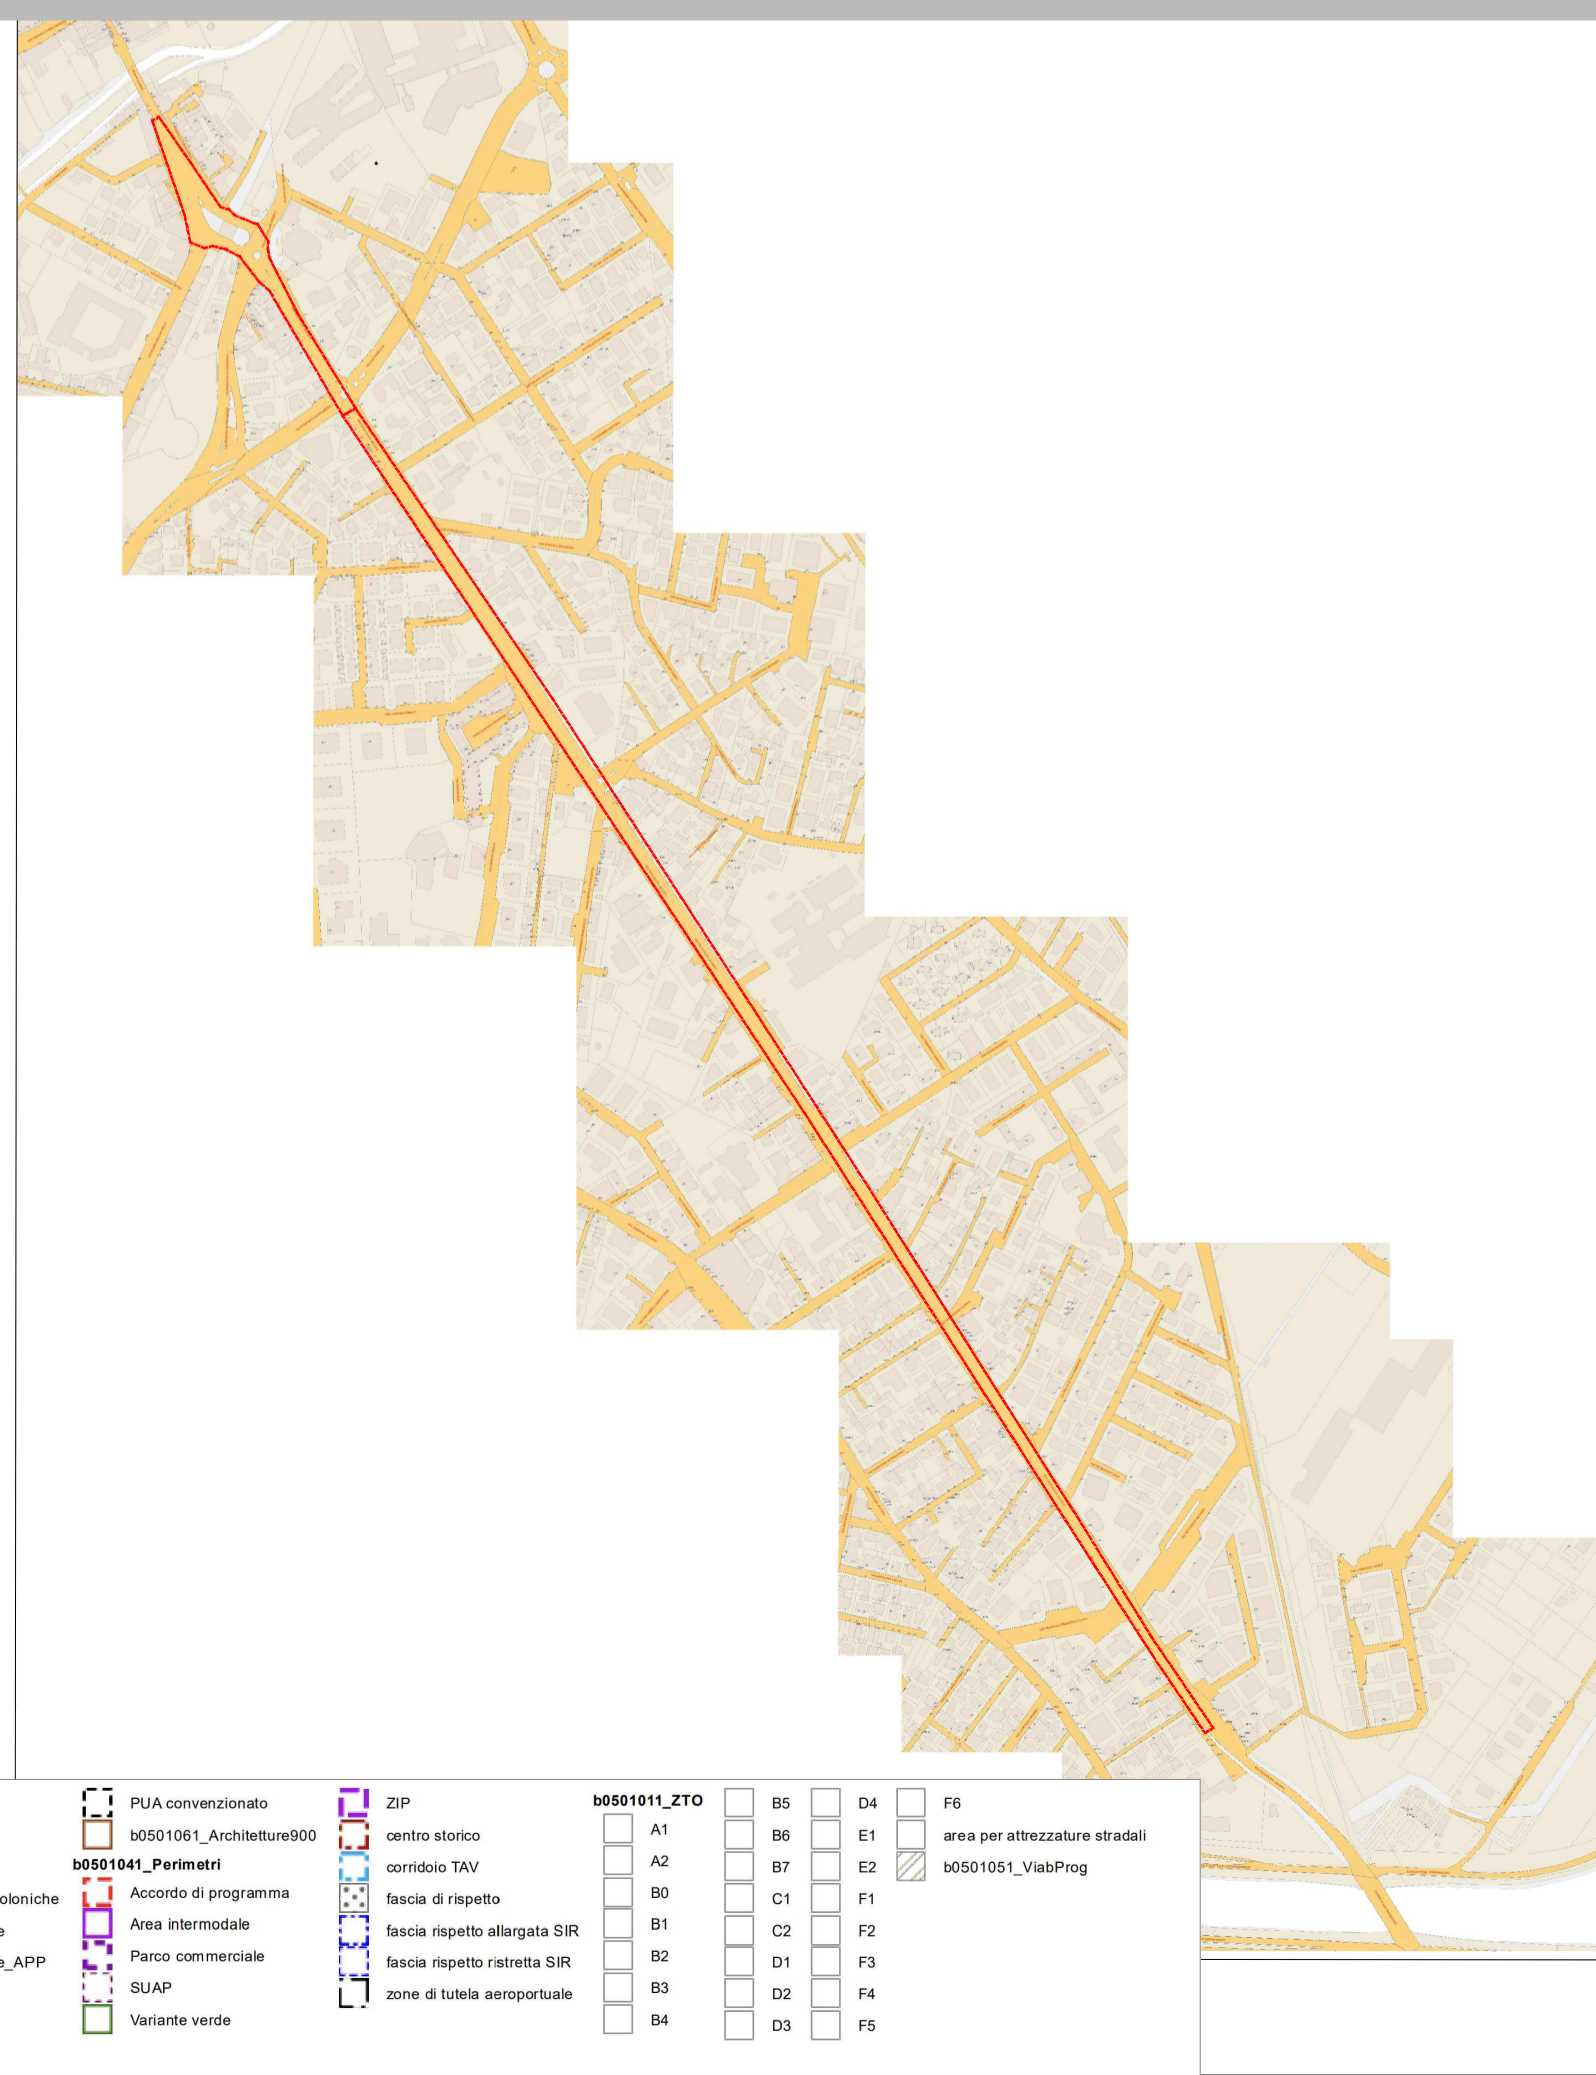

Grafo Vie	PUA convenzionato	ZIP	b0501011_ZTO	B5	D4	F6
Vie	b0501061_Architetture900	centro storico	A1	B6	E1	area per attrezzature stradali
Isolati	b0501041_Parametri	corridoio TAV	A2	B7	E2	b0501051_ViabProg
b0501083_CaseColoniche	Accordo di programma	fascia di rispetto	B0	C1	F1	
b0501031_Schede	Area intermodale	fascia rispetto allargata SR	B1	C2	F2	
b0501031_Schede_APP	Parco commerciale	fascia rispetto ristretta SR	B2	D1	F3	
b0501021_AmbPUA	SIUP	zone di tutela aeroportuale	B3	D2	F4	
PUA approvato	Varante verde		B4	D3	F5	



SETTORE LAVORI PUBBLICI
 Servizio Opere Infrastrutturali



PNRR - M.5 C.2 I 2.1
DPCM 21 gennaio 2021
"MOBILITA' SOSTENIBILE- RIQUALIFICAZIONE PIAZZA PONTECORVO BICIPOLITANA 12A FACCIOLATI"
PASS - Padova Accessibile Sostenibile Sicura

"Rigenerazione Urbana"	LLPP OPI 2021/101	Elaborato	01
piazza Pontecorvo e via Facciolati	CUP H91B21001740001	INQUADRAMENTO GENERALE A.F.G., P.I., ORTOFOTOPIANO, CATASTALE	
Progettisti	Assistenti al Rup	Rup - Capo Servizio	Capo Settore
arch. Alberto Marescotti geom. Daniele Pettenello geom. Alessandra Agosti ing. Benedetta Cameran ing. Silvia Cavestro geom. Massimiliano Maulu	arch. Daria Marchi arch. Zineb Bouhadi	ing. Massimo Benvenuti	ing. Matteo Banfi