


**LEGENDA**

	Sede stradale		Pietra d'istria
	Trachite/Porfido		Erba
	Ciottolato		Pietra d'istria

SETTORE LAVORI PUBBLICI  
 Servizio Opere Infrastrutturali

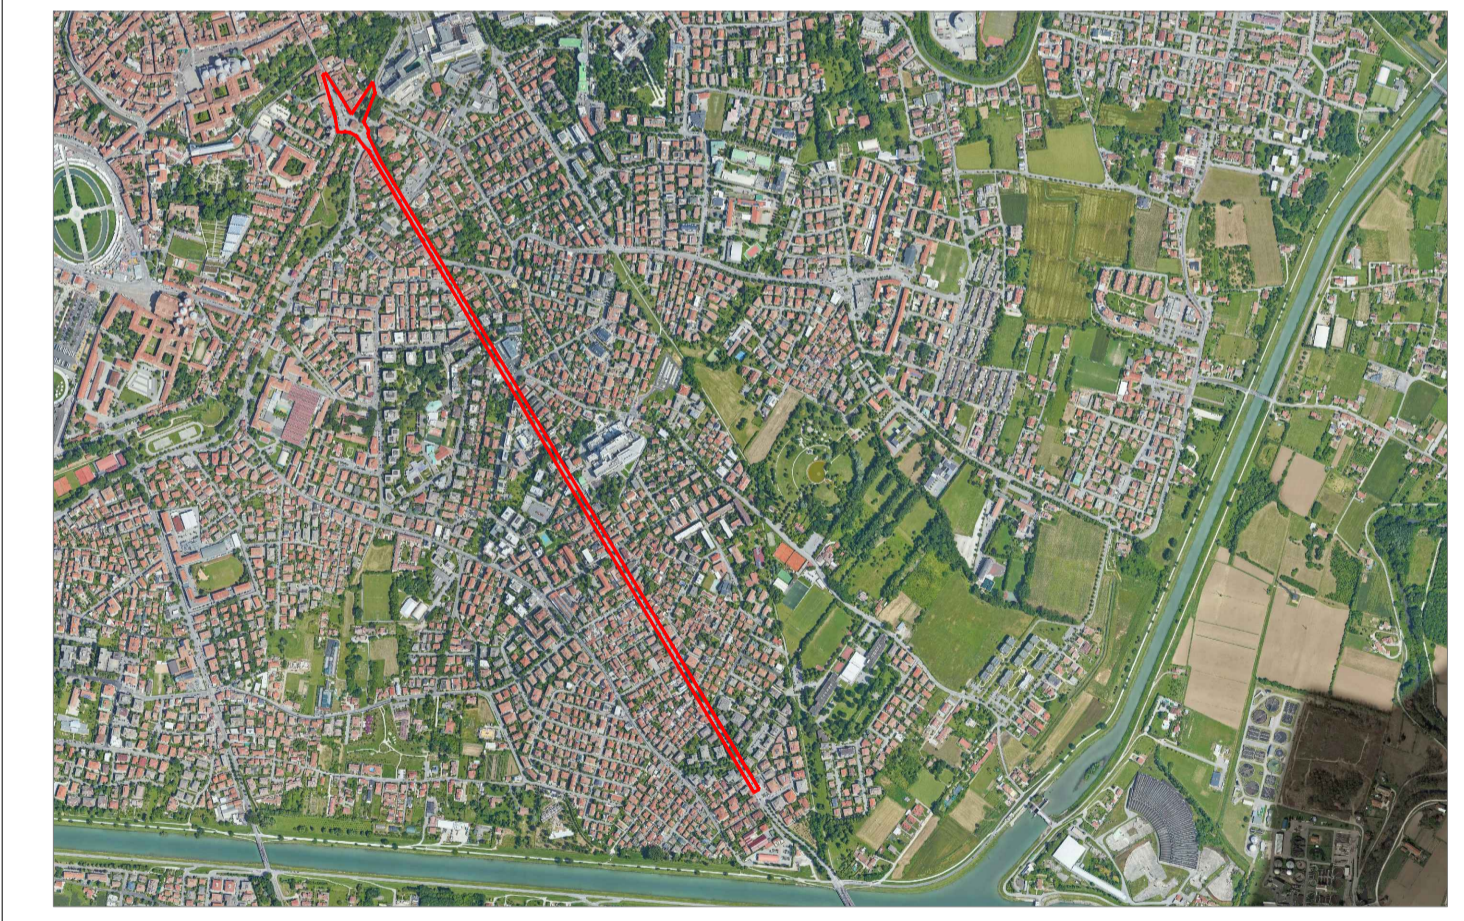

**PNRR - M.5 C.2 I 2.1**  
**DPCM 21 gennaio 2021**  
**"MOBILITA' SOSTENIBILE- RIQUALIFICAZIONE PIAZZA PONTECORVO BICIPOLITANA 12A FACCIOLATI"**  
**PASS - Padova Accessibile Sostenibile Sicura**

"Rigenerazione Urbana" piazza Pontecorvo e via Facciolati	LLPP OPI 2021/101 CUP H91B21001740001	Elaborato <b>14</b> PROGETTO SEZIONE COSTRUTTIVA 2 DI 2
	Progettisti arch. Alberto Marescotti geom. Daniele Pettenello geom. Alessandra Agosti ing. Benedetta Cameran ing. Silvia Cavestro geom. Massimiliano Maulu	Assistenti al Rup arch. Daria Marchi arch. Zineb Bouhadi
		Capo Settore ing. Matteo Banfi