


SEZIONE 3

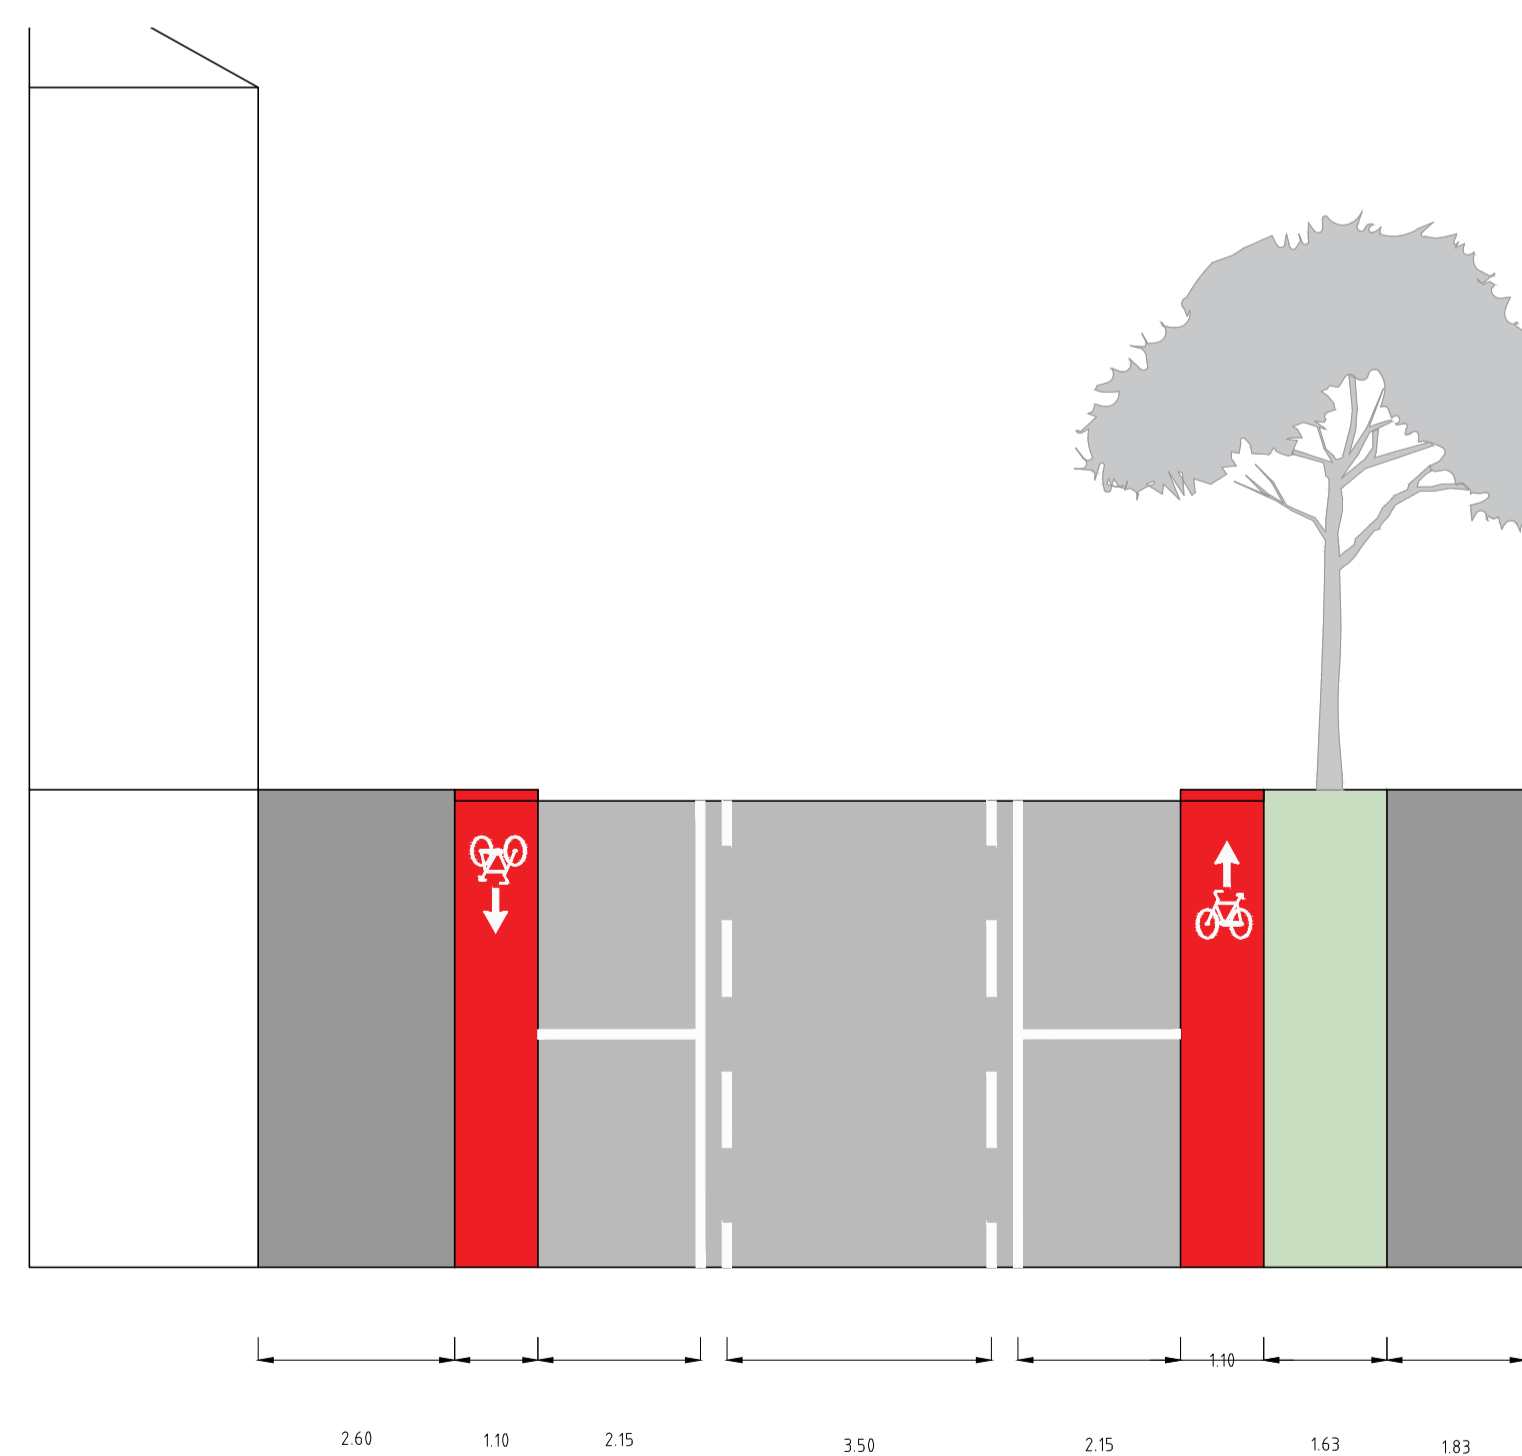

SEZIONE 4



LEGENDA



Nuova costruzione



Demolizione



SETTORE LAVORI PUBBLICI  
Servizio Opere Infrastrutturali



**PNRR - M.5 C.2 I 2.1**  
**DPCM 21 gennaio 2021**  
**"MOBILITA' SOSTENIBILE- RIQUALIFICAZIONE PIAZZA PONTECORVO BICIPOLITANA 12A FACCIOLATI"**  
**PASS - Padova Accessibile Sostenibile Sicura**

"Rigenerazione Urbana" piazza Pontecorvo e via Facciolati	LLPP OPI 2021/101 CUP H91B21001740001	Elaborato	<b>19</b>
	PROGETTO SEZIONI COMPARATIVA 2 DI 2		
<b>Progettisti</b> arch. Alberto Marescotti geom. Daniele Pettenello geom. Alessandra Agosti ing. Benedetta Cameran ing. Silvia Cavestro geom. Massimiliano Maulu	<b>Assistenti al Rup</b> arch. Daria Marchi arch. Zineb Bouhadi	<b>Rup - Capo Servizio</b> ing. Massimo Benvenuti	<b>Capo Settore</b> ing. Matteo Banfi