



Viste d'insieme dell'anello A1: area fitness CROSS TRAINING

Barre per trazioni
A1.01
dim. 390x180x334 cm (LxLxH)
Età d'uso: 13+
Capacità: 4 persone
Max. H. caduta: 167 cm



Barre parallele
A1.02
dim. 390x106x334 cm (LxLxH)
Età d'uso: 13+
Capacità: 3 persone
Max. H. caduta: 124 cm



Core twist
A1.03
dim. 390x106x334 cm (LxLxH)
Età d'uso: 13+
Capacità: 3 persone
Max. H. caduta: 0 cm



Cross training combi 1
A1.04
dim. 1050x106x334 cm (LxLxH)
Età d'uso: 13+
Capacità: 10 persone
Max. H. caduta: 286 cm



Step combi
A1.05
dim. 61x641x78 cm (LxLxH)
Età d'uso: 13+
Capacità: 4 persone
Max. H. caduta: 78 cm



Ellittica
A1.06
dim. 179x83x175 cm (LxLxH)
Età d'uso: 13+
Capacità: 1 persona
Max. H. caduta: 60 cm




City Bike
A1.07
dim. 97x51x138 cm (LxLxH)
Età d'uso: 13+
Capacità: 1 persona
Max. H. caduta: 100 cm



A1.08 SUR-Agility Dots A1
A1.09 SUR-Squares A
A1.10 SUR Compass



**ANELLO A1
AREA FITNESS CROSS TRAINING + CARDIO**

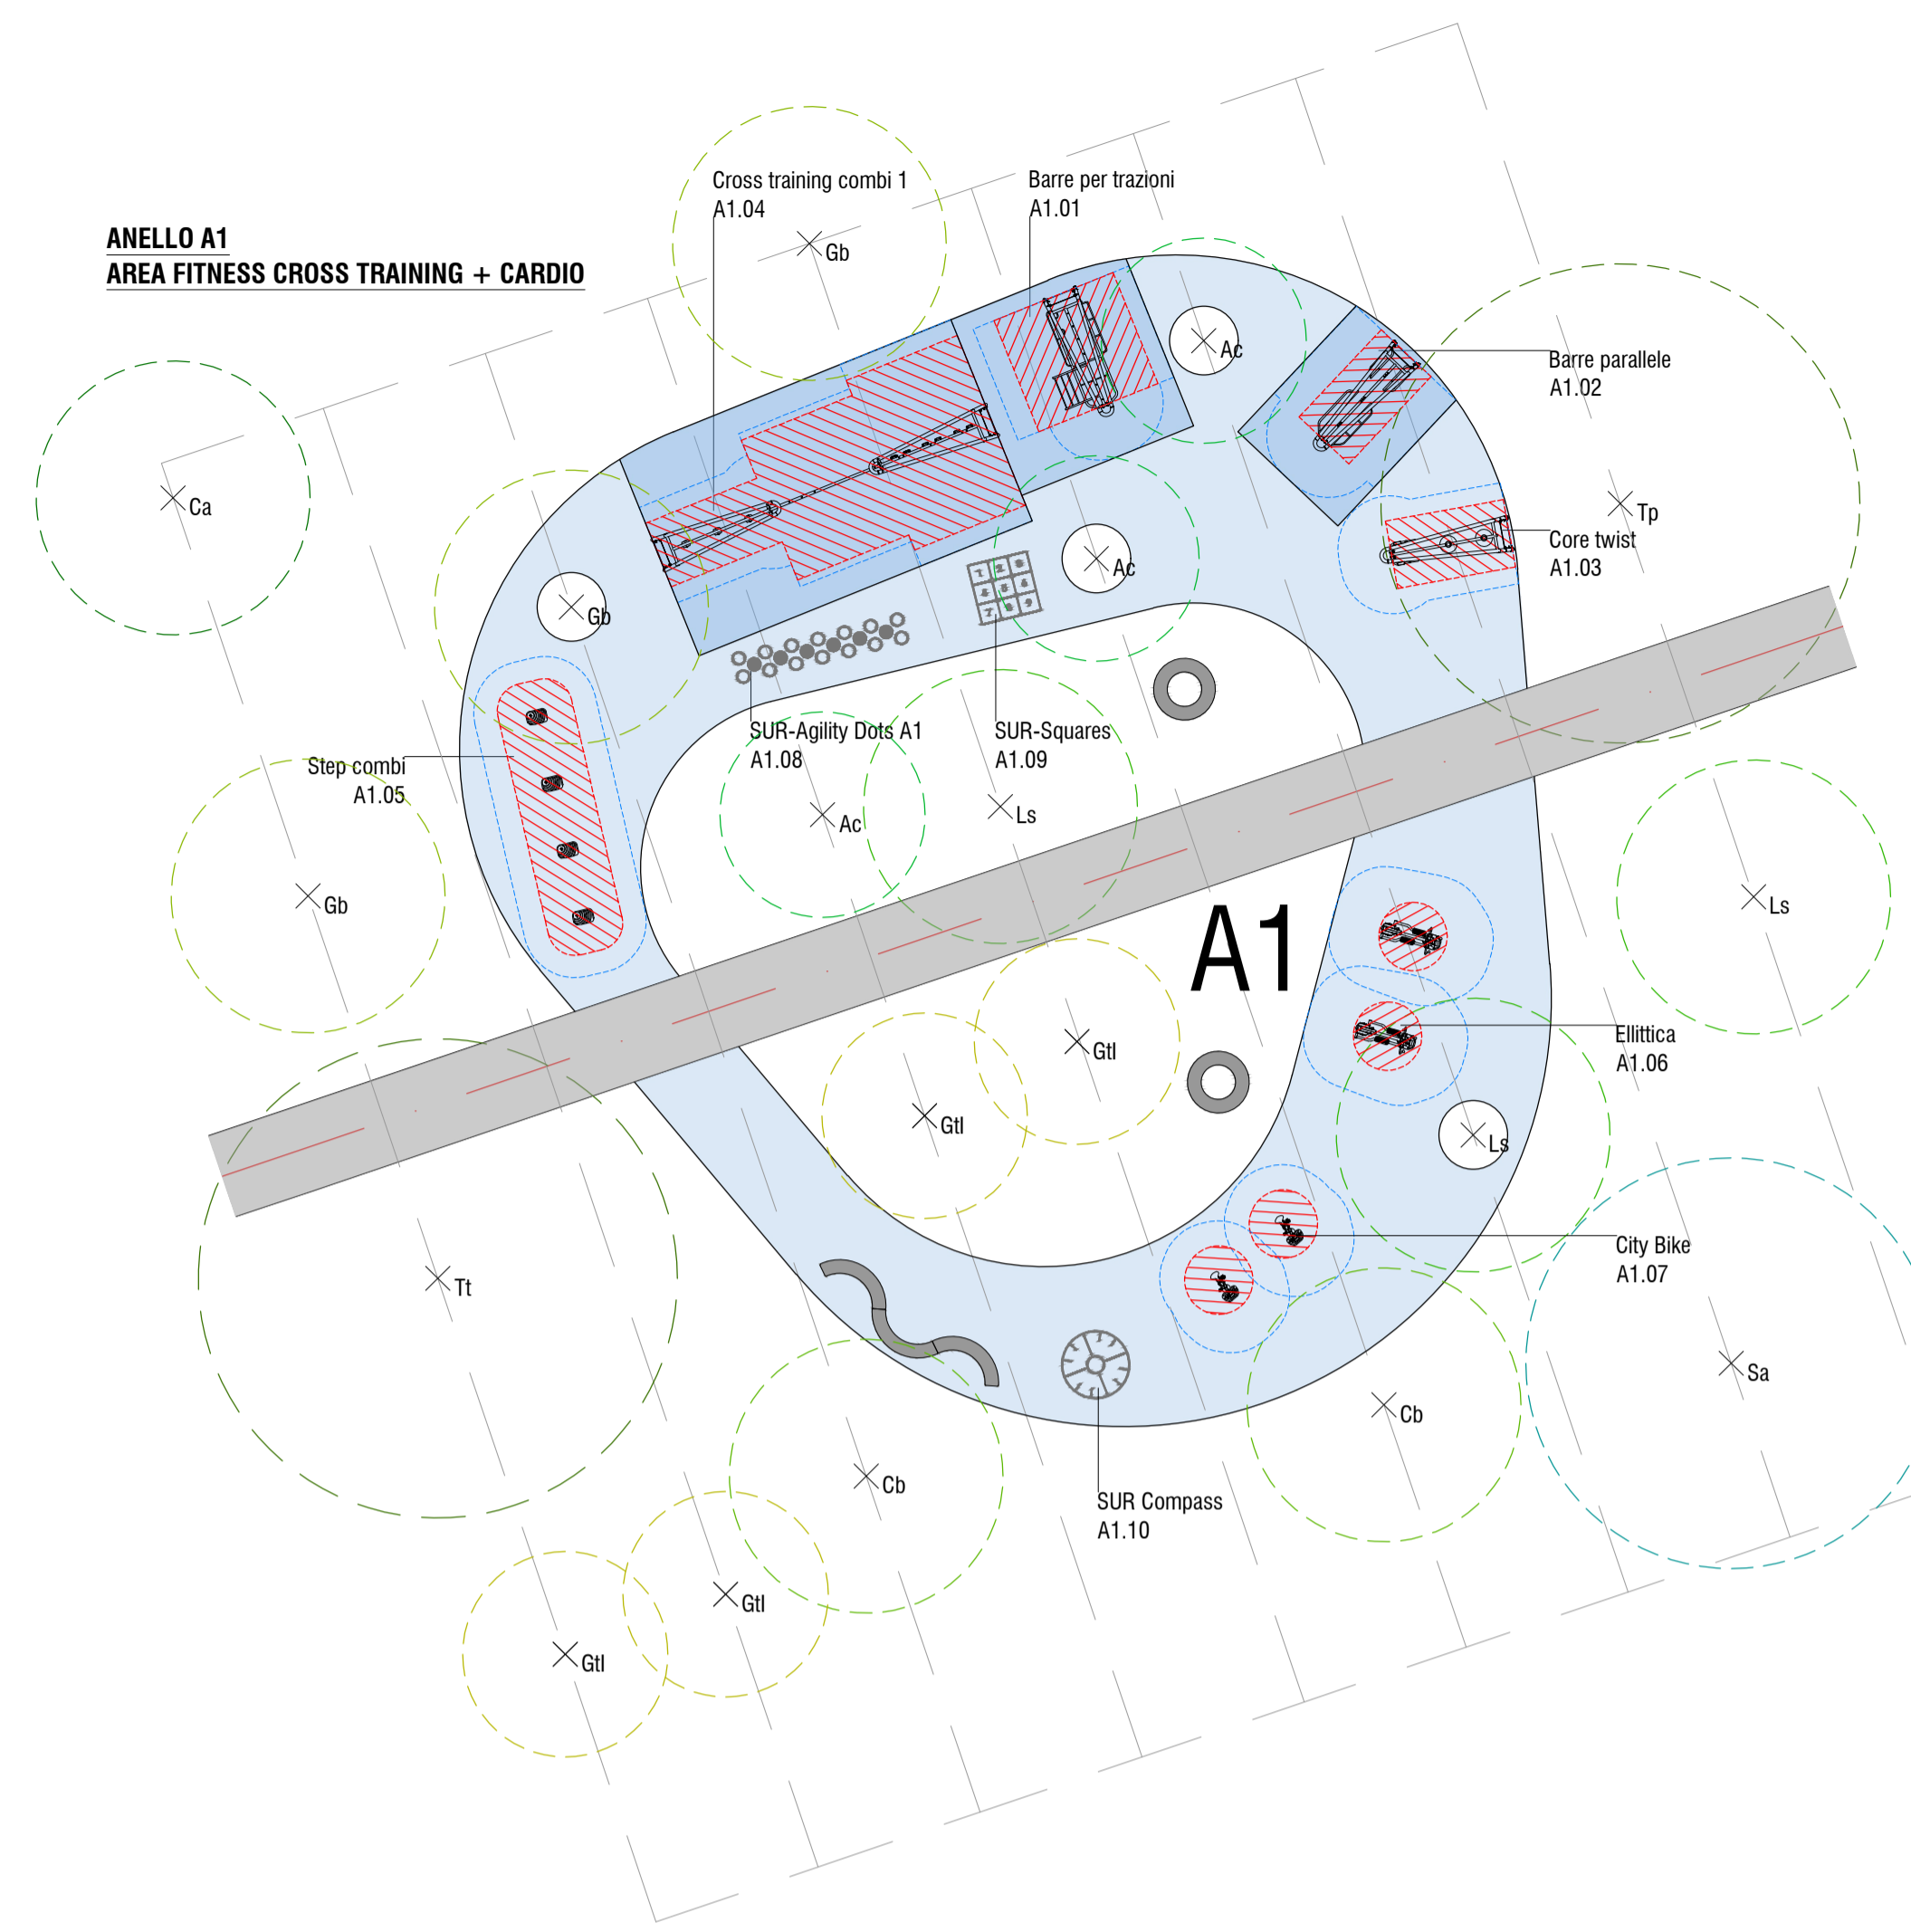

Legenda materiali anello A1

- pavimento in calcestre (percorsi parco)
- pavimento cemento finitura a resina colorata, colore blu tipo RAL 5005 (area fitness)
- pavimento antitrauma in gomma colata, colore blu tipo RAL 5005 (area fitness)
- area training (relativa all'attrezzo fitness)
- area safety (relativa all'attrezzo fitness)


ANELLO A1
pavimento cemento finitura a resina: 375,82 mq
pavimento antitrauma in gomma colata: 116,96 mq
superficie aiuole alberi: 12,56 mq
sup. totale A1: 505,34 mq

Legenda vegetazione anello A1


- Alberi di I grandezza:**
- Ca. *Celtis australis* L. (Bagolaro) 1 pianta
 - Gb. *Ginkgo biloba* L. (Ginkgo) 3 piante
 - Ls. *Liquidambar styraciflua* L. (Storace americano) 3 piante
 - Sa. *Salix alba* L. (Salice bianco) 1 pianta
 - Tp. *Tilia platyphyllos* Scop. (Tiglio nostrano) 1 pianta
 - Tl. *Tilia tomentosa* Moench. (Tiglio tomentoso) 1 pianta
- Alberi di II grandezza:**
- Cb. *Carpinus betulus* L. (Carpino bianco) 2 piante
- Alberi di III grandezza:**
- Ac. *Acer campestre* L. (Acer campestre) 3 piante
 - Gli. *Gleditsia triacanthos* 'Inermis' (Spino di Giuda) 4 piante

- Elementi di arredo A1**
- Seduta LOOP num. 2
 - Seduta LOOP PICNIC num. 0
 - Seduta LOOP ARC num. 1
 - Fontanella num. 1
 - Cestino portarifiuti num. 1


QUOTE PRINCIPALI ANELLO

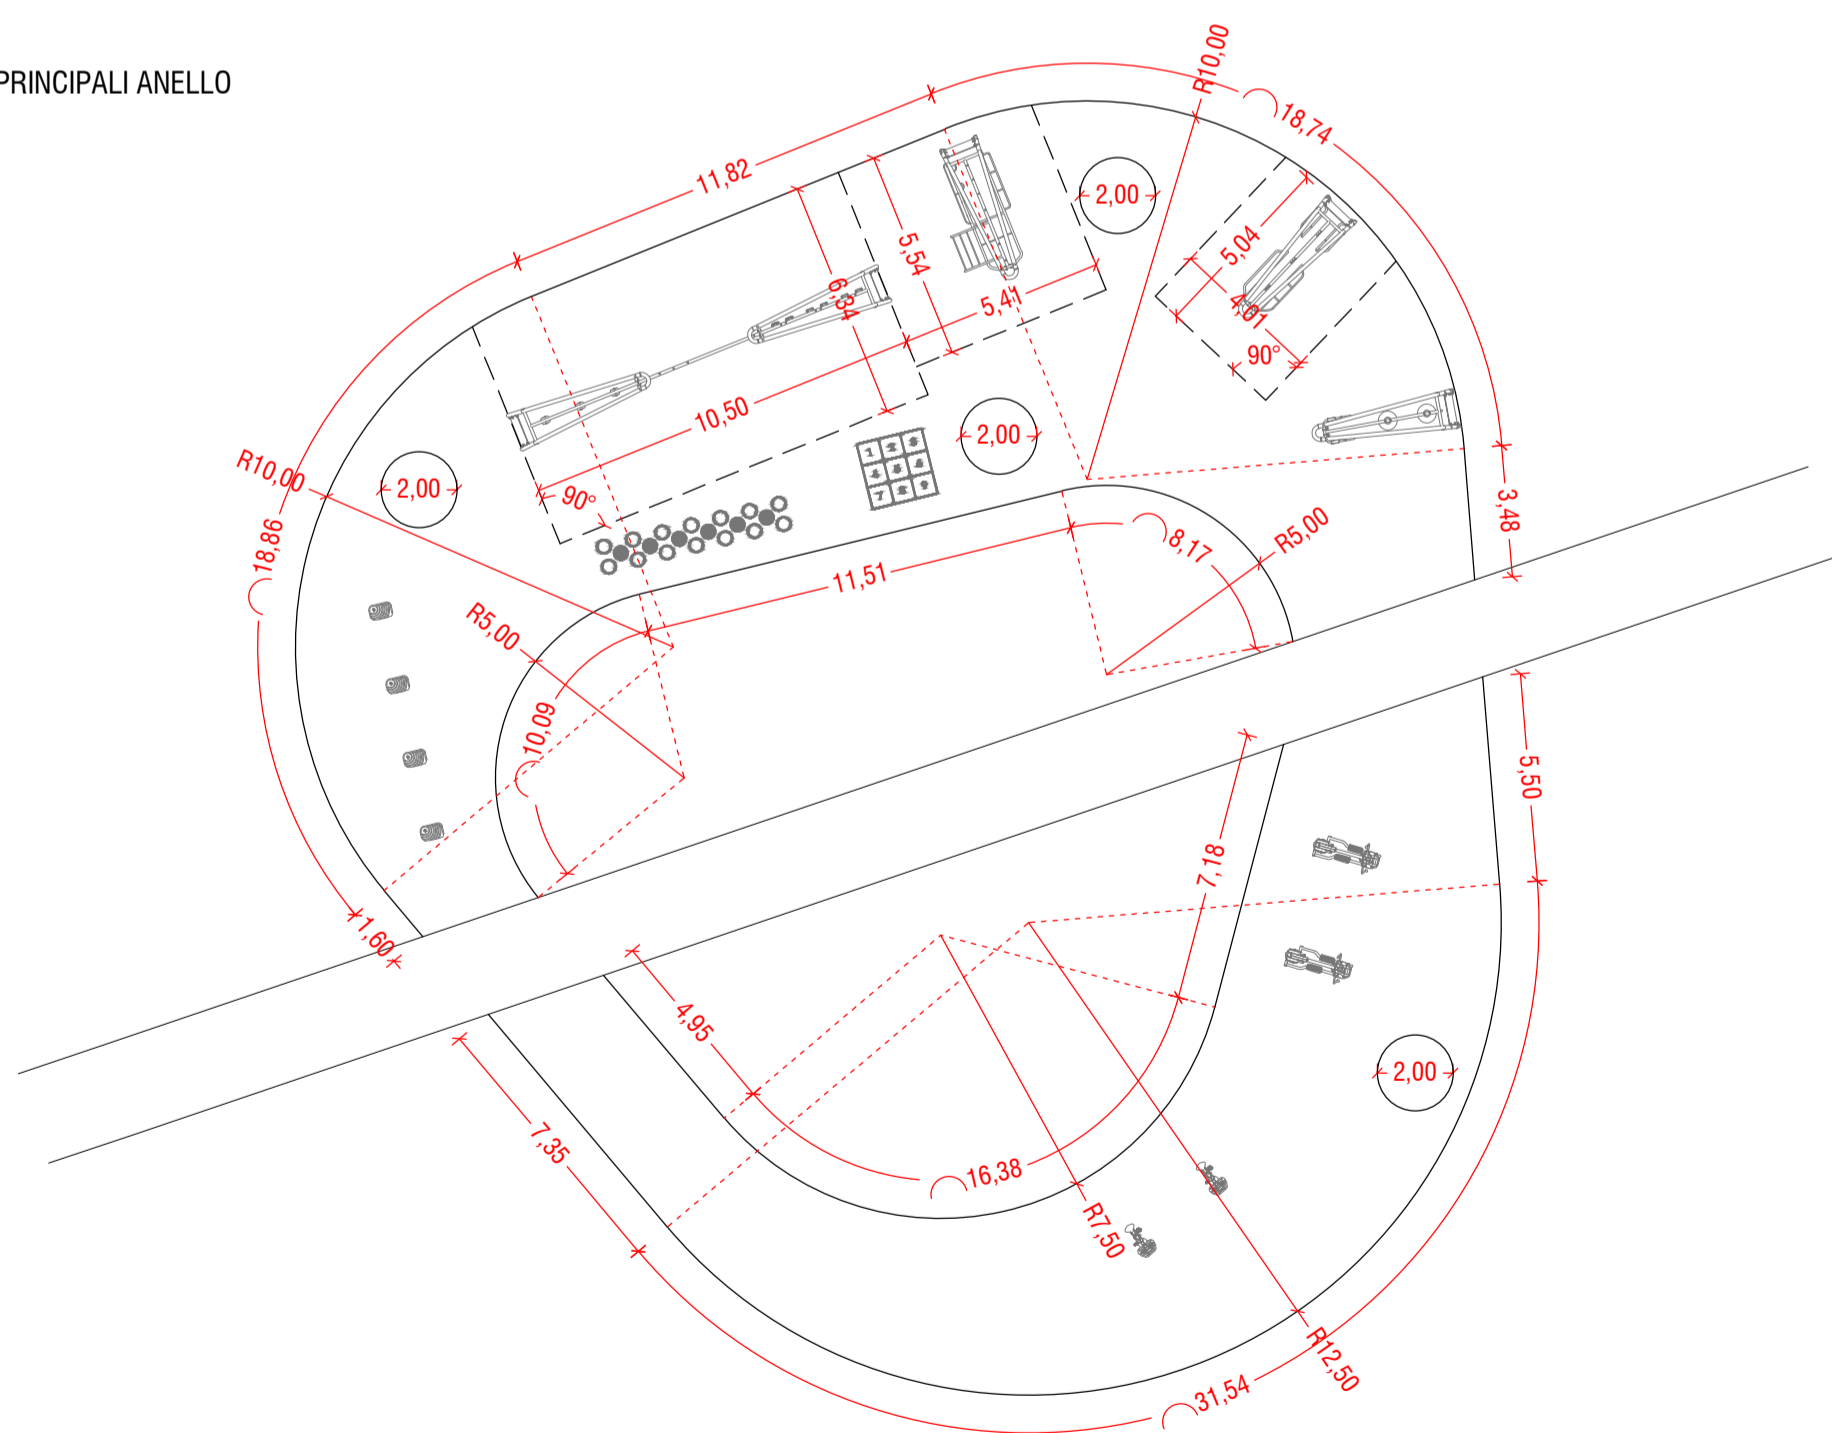

QUOTE PRINCIPALI ALBERI RISPETTO MAGLIA 5 METRI

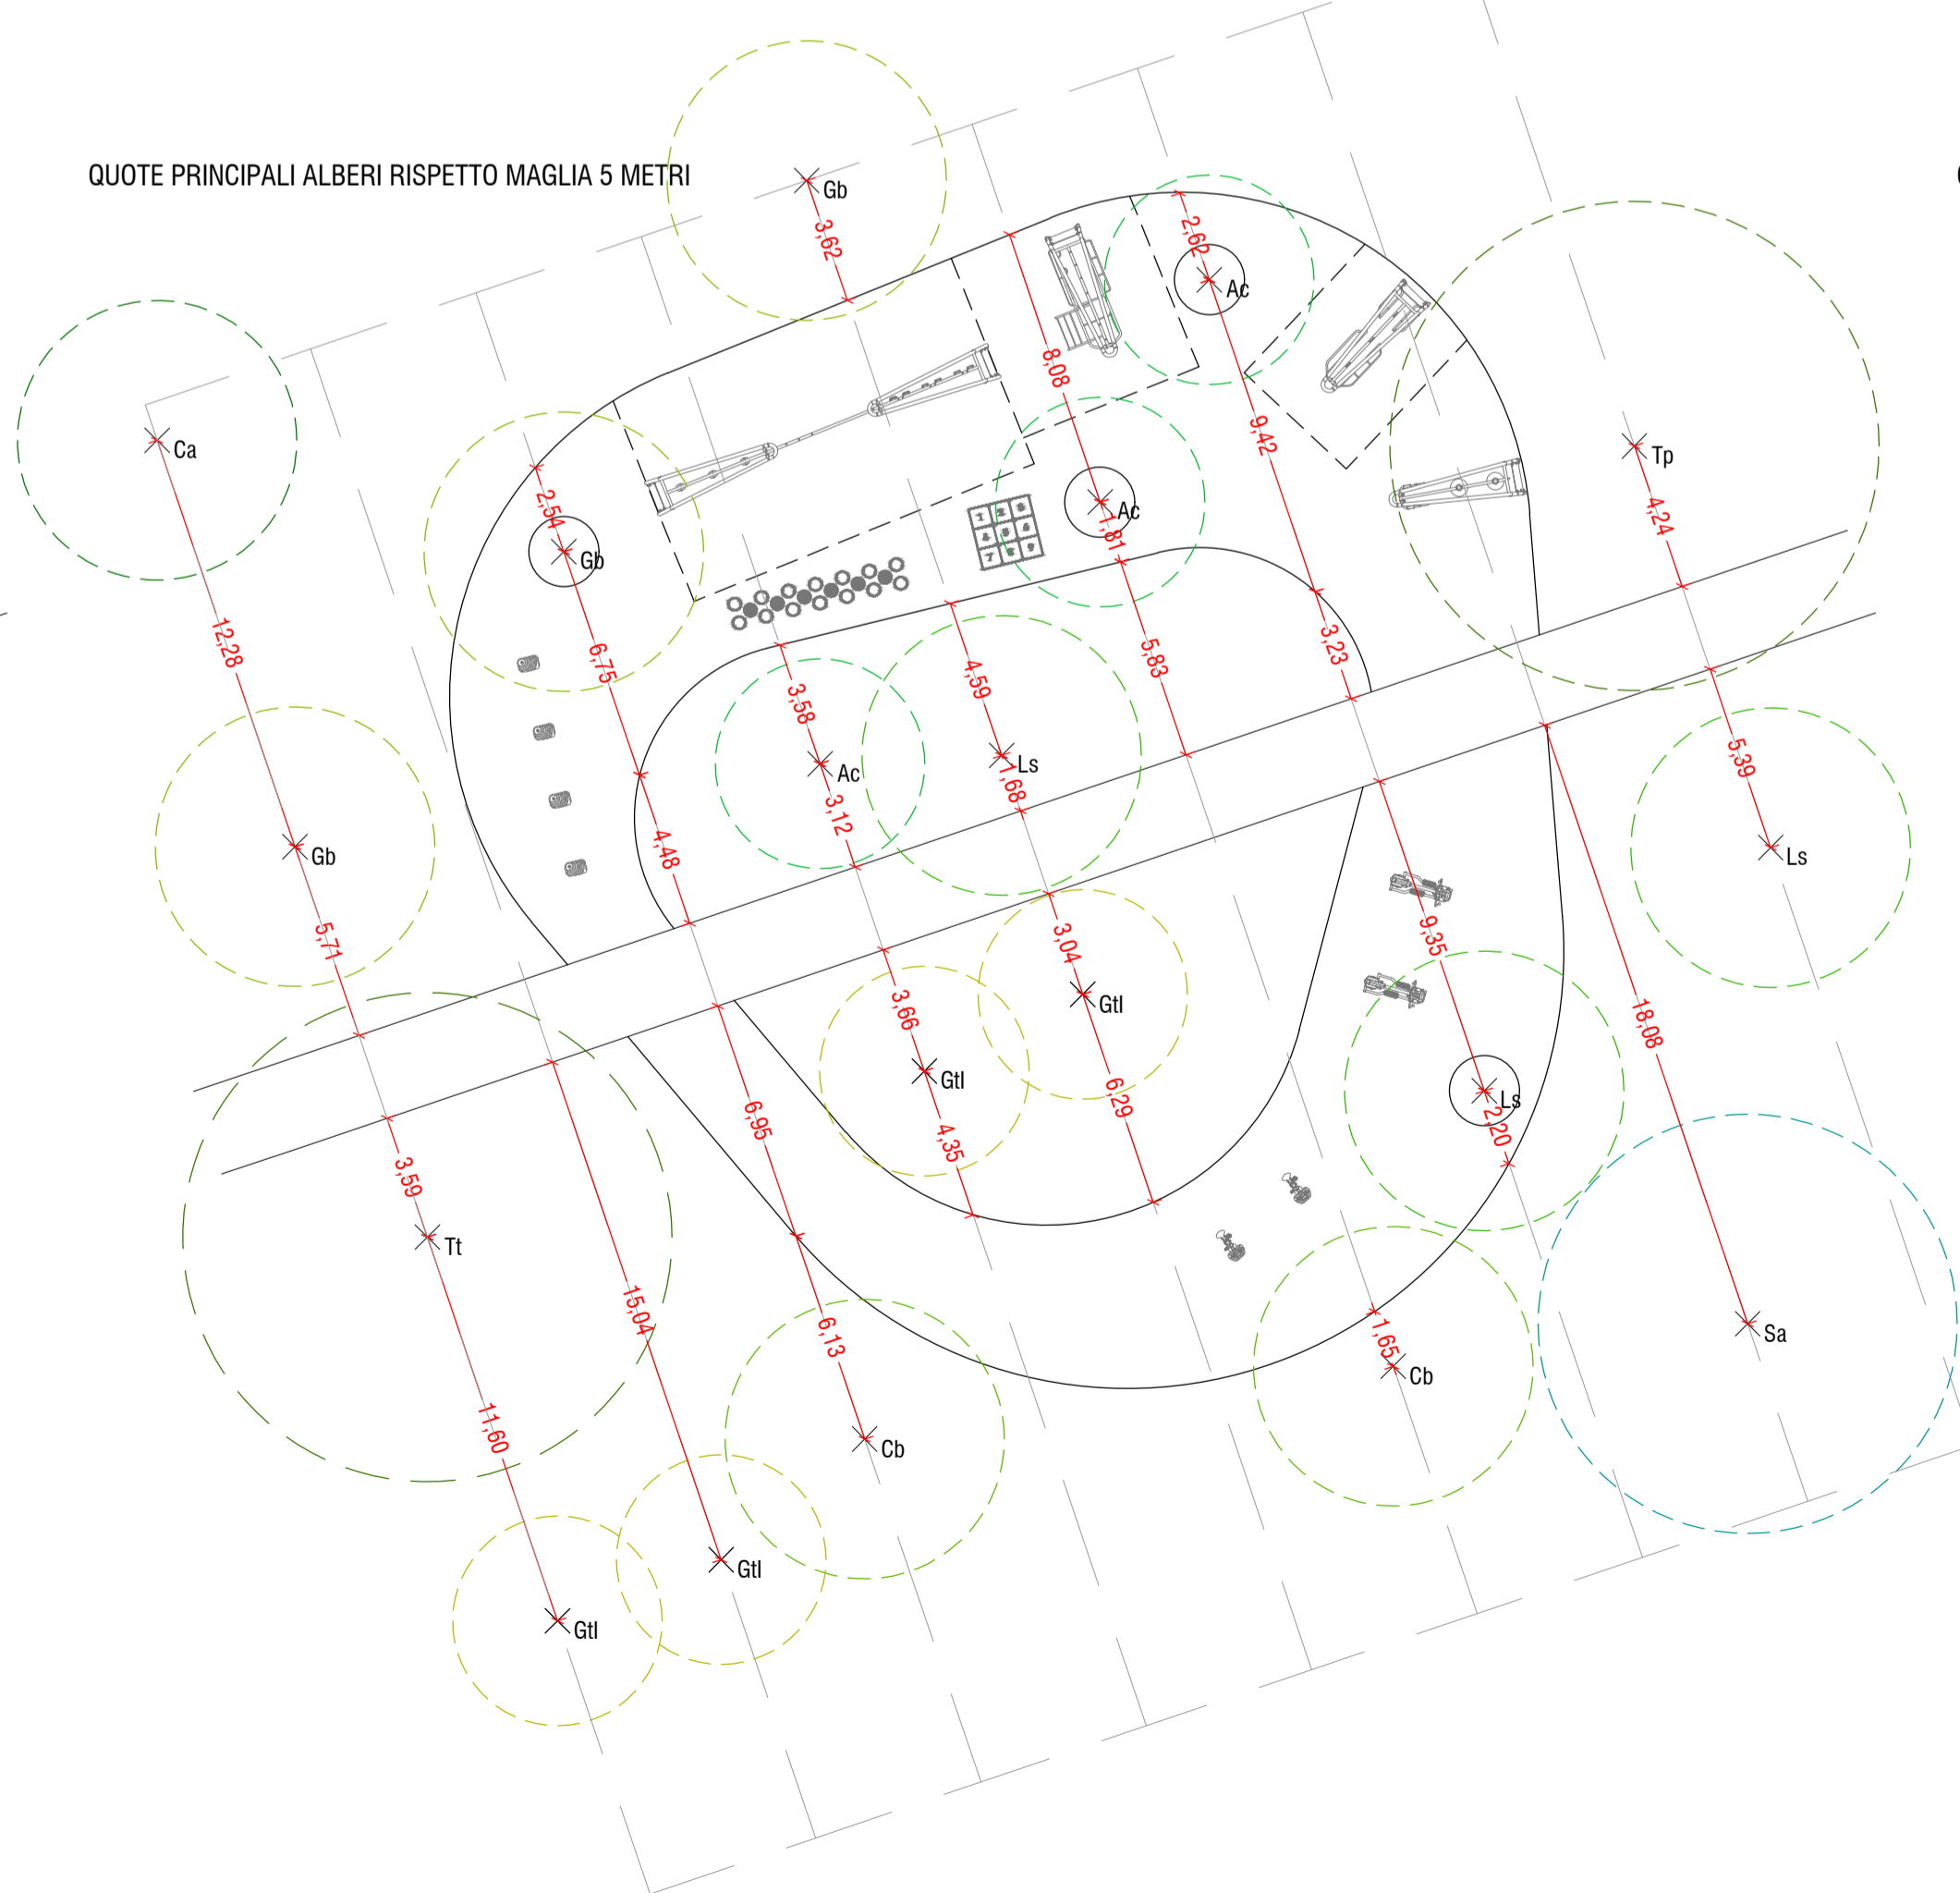

QUOTE PRINCIPALI ATTREZZATURE

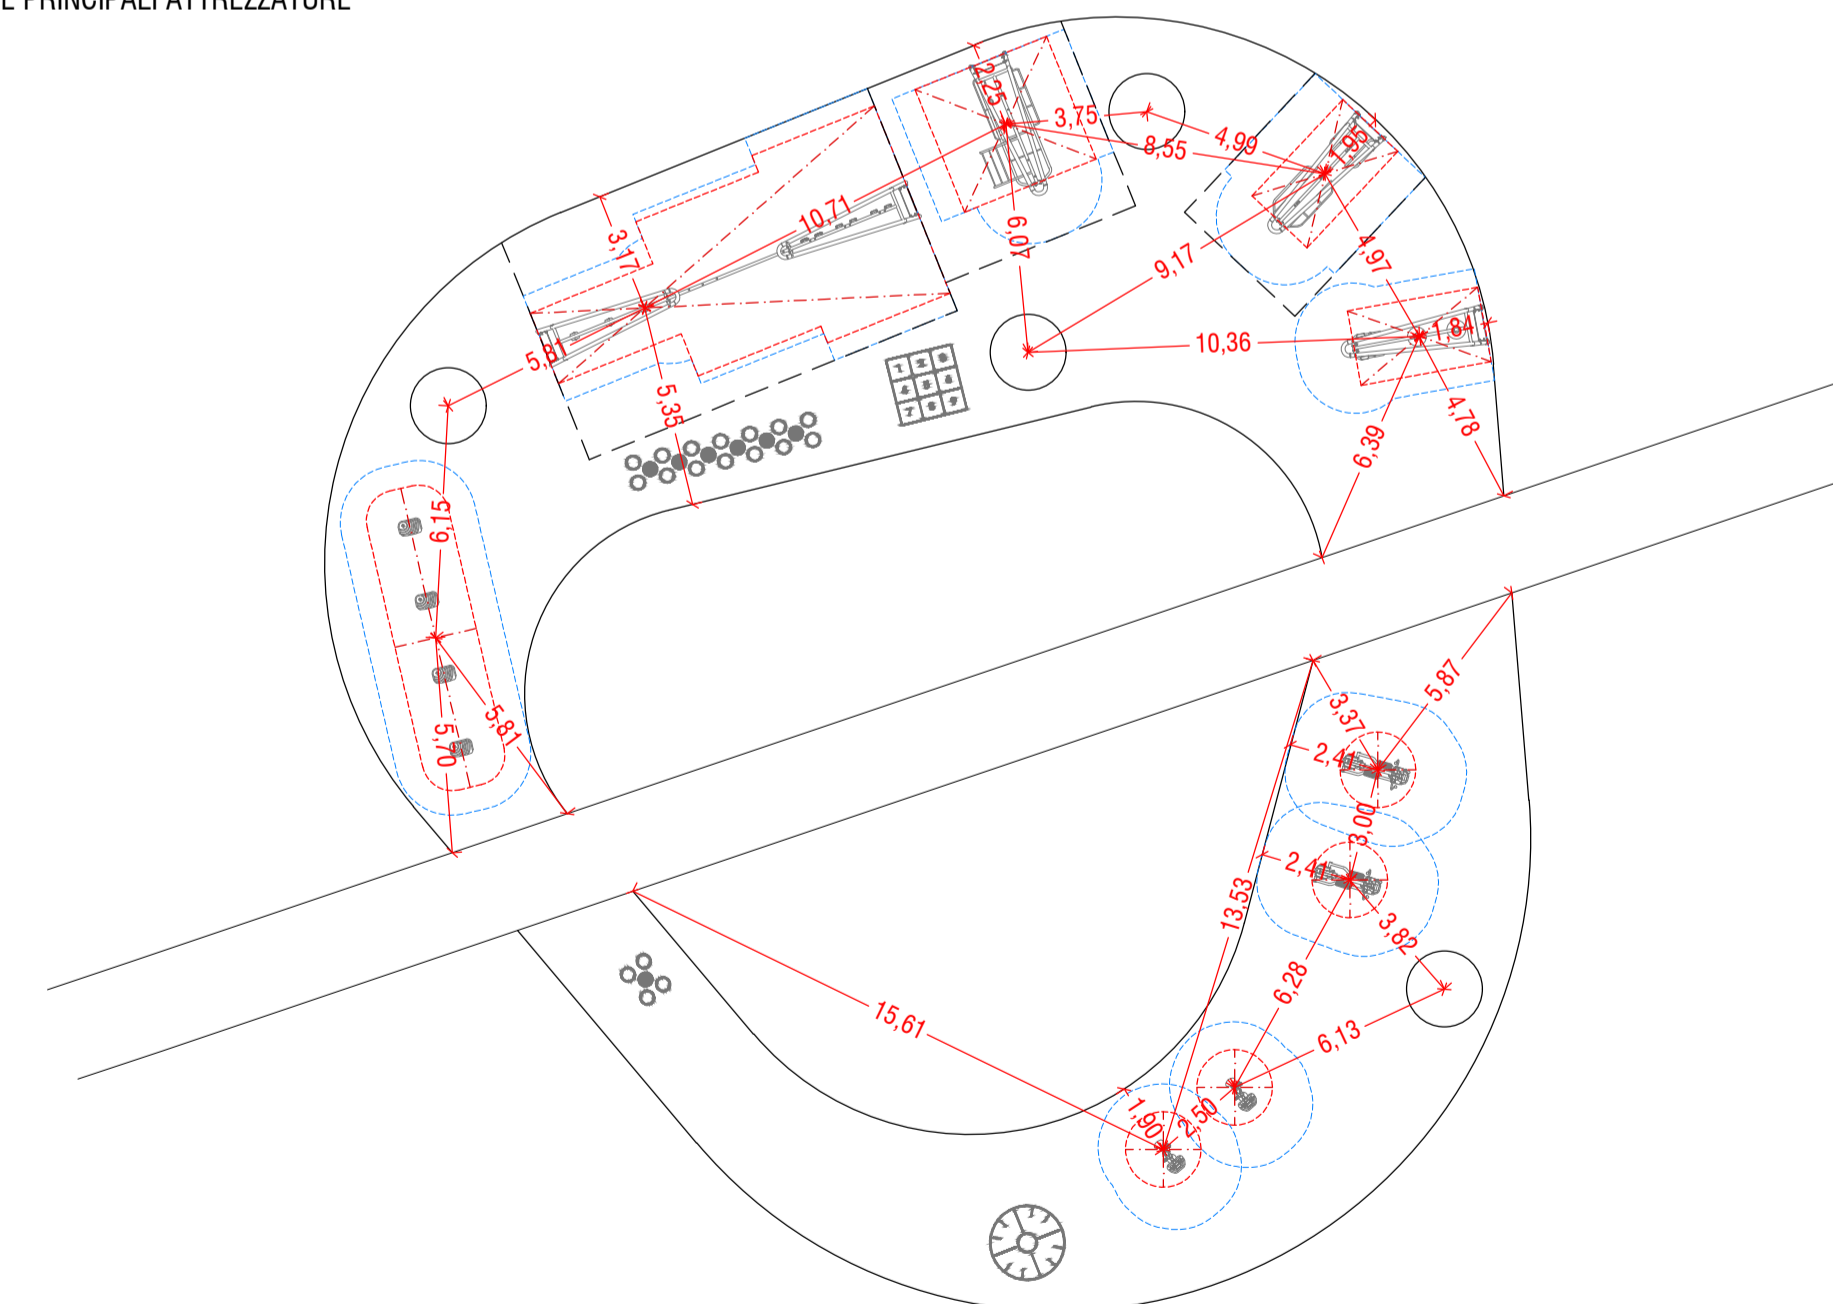

AREA FITNESS - ANELLO A1: AREA FITNESS CROSS TRAINING + CARDIO
scala 1:200

Realizzazione del Parco della Guizza

Progetto n° 2023-10
Codice Opera:
CUP:
Importo complessivo:

12.12A

Progettista esterno: arch. Anna Costa

Progetto esecutivo

Elaborato: Elaborati grafici

RUP: dott. agr. Degl'Innocenti Ciro

Capo Settore: dott. agr. Degl'Innocenti Ciro