



Viste d'insieme dell'anello A2: area fitness FORZA

Pressa gambe  
A2.01  
dim. 162x36x14 cm (LxLxH)  
Età d'uso: 13+  
Capacità: 1 persona  
Max. H. caduta: 63 cm




Pressa toracica  
A2.06  
dim. 194x107x214 cm (LxLxH)  
Età d'uso: 13+  
Capacità: 1 persona  
Max. H. caduta: 44 cm




Macchina dorsali  
A2.02  
dim. 190x116x214 cm (LxLxH)  
Età d'uso: 13+  
Capacità: 1 persona  
Max. H. caduta: 47 cm



Pressa deltoidi  
A2.07  
dim. 188x131x214 cm (LxLxH)  
Età d'uso: 13+  
Capacità: 1  
Max. H. caduta: 44 cm

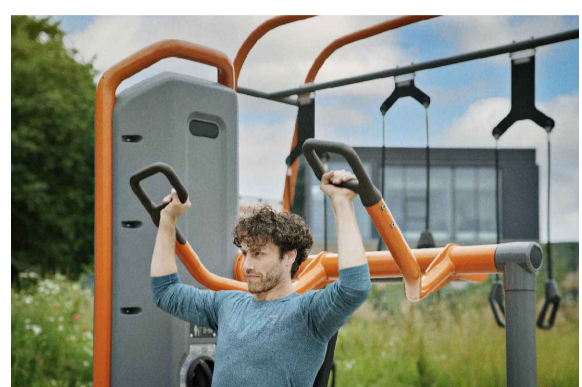


Panca esercizi muscolari lombari  
A2.03  
dim. 73x105x89 cm (LxLxH)  
Età d'uso: 13+  
Capacità: 1 persona  
Max. H. caduta: 89 cm

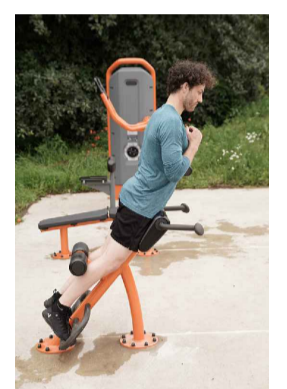

City Bike  
A2.08  
dim. 97x51x138 cm (LxLxH)  
Età d'uso: 13+  
Capacità: 1 persona  
Max. H. caduta: 100 cm



Panca Sit Up  
A2.04  
dim. 44x153x93 cm (LxLxH)  
Età d'uso: 13+  
Capacità: 1 persona  
Max. H. caduta: 93 cm

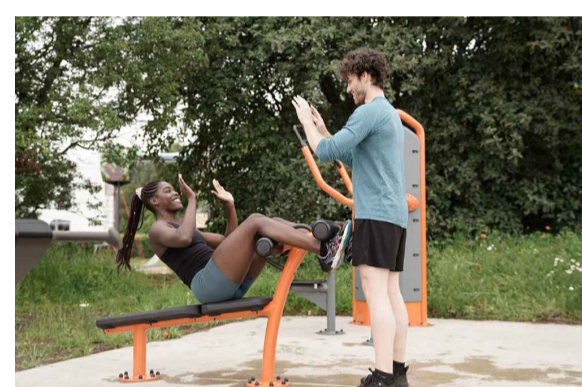

Bici per braccia  
A2.09  
dim. 93x54x120 cm (LxLxH)  
Età d'uso: 13+  
Capacità: 1 persona  
Max. H. caduta: 62 cm




Remo orizzontale  
A2.05  
dim. 189x110x214 cm (LxLxH)  
Età d'uso: 13+  
Capacità: 1 persona  
Max. H. caduta: 47 cm



A2.10 SUR-Circle A1

ANELLO A2  
AREA FITNESS FORZA + CARDIO

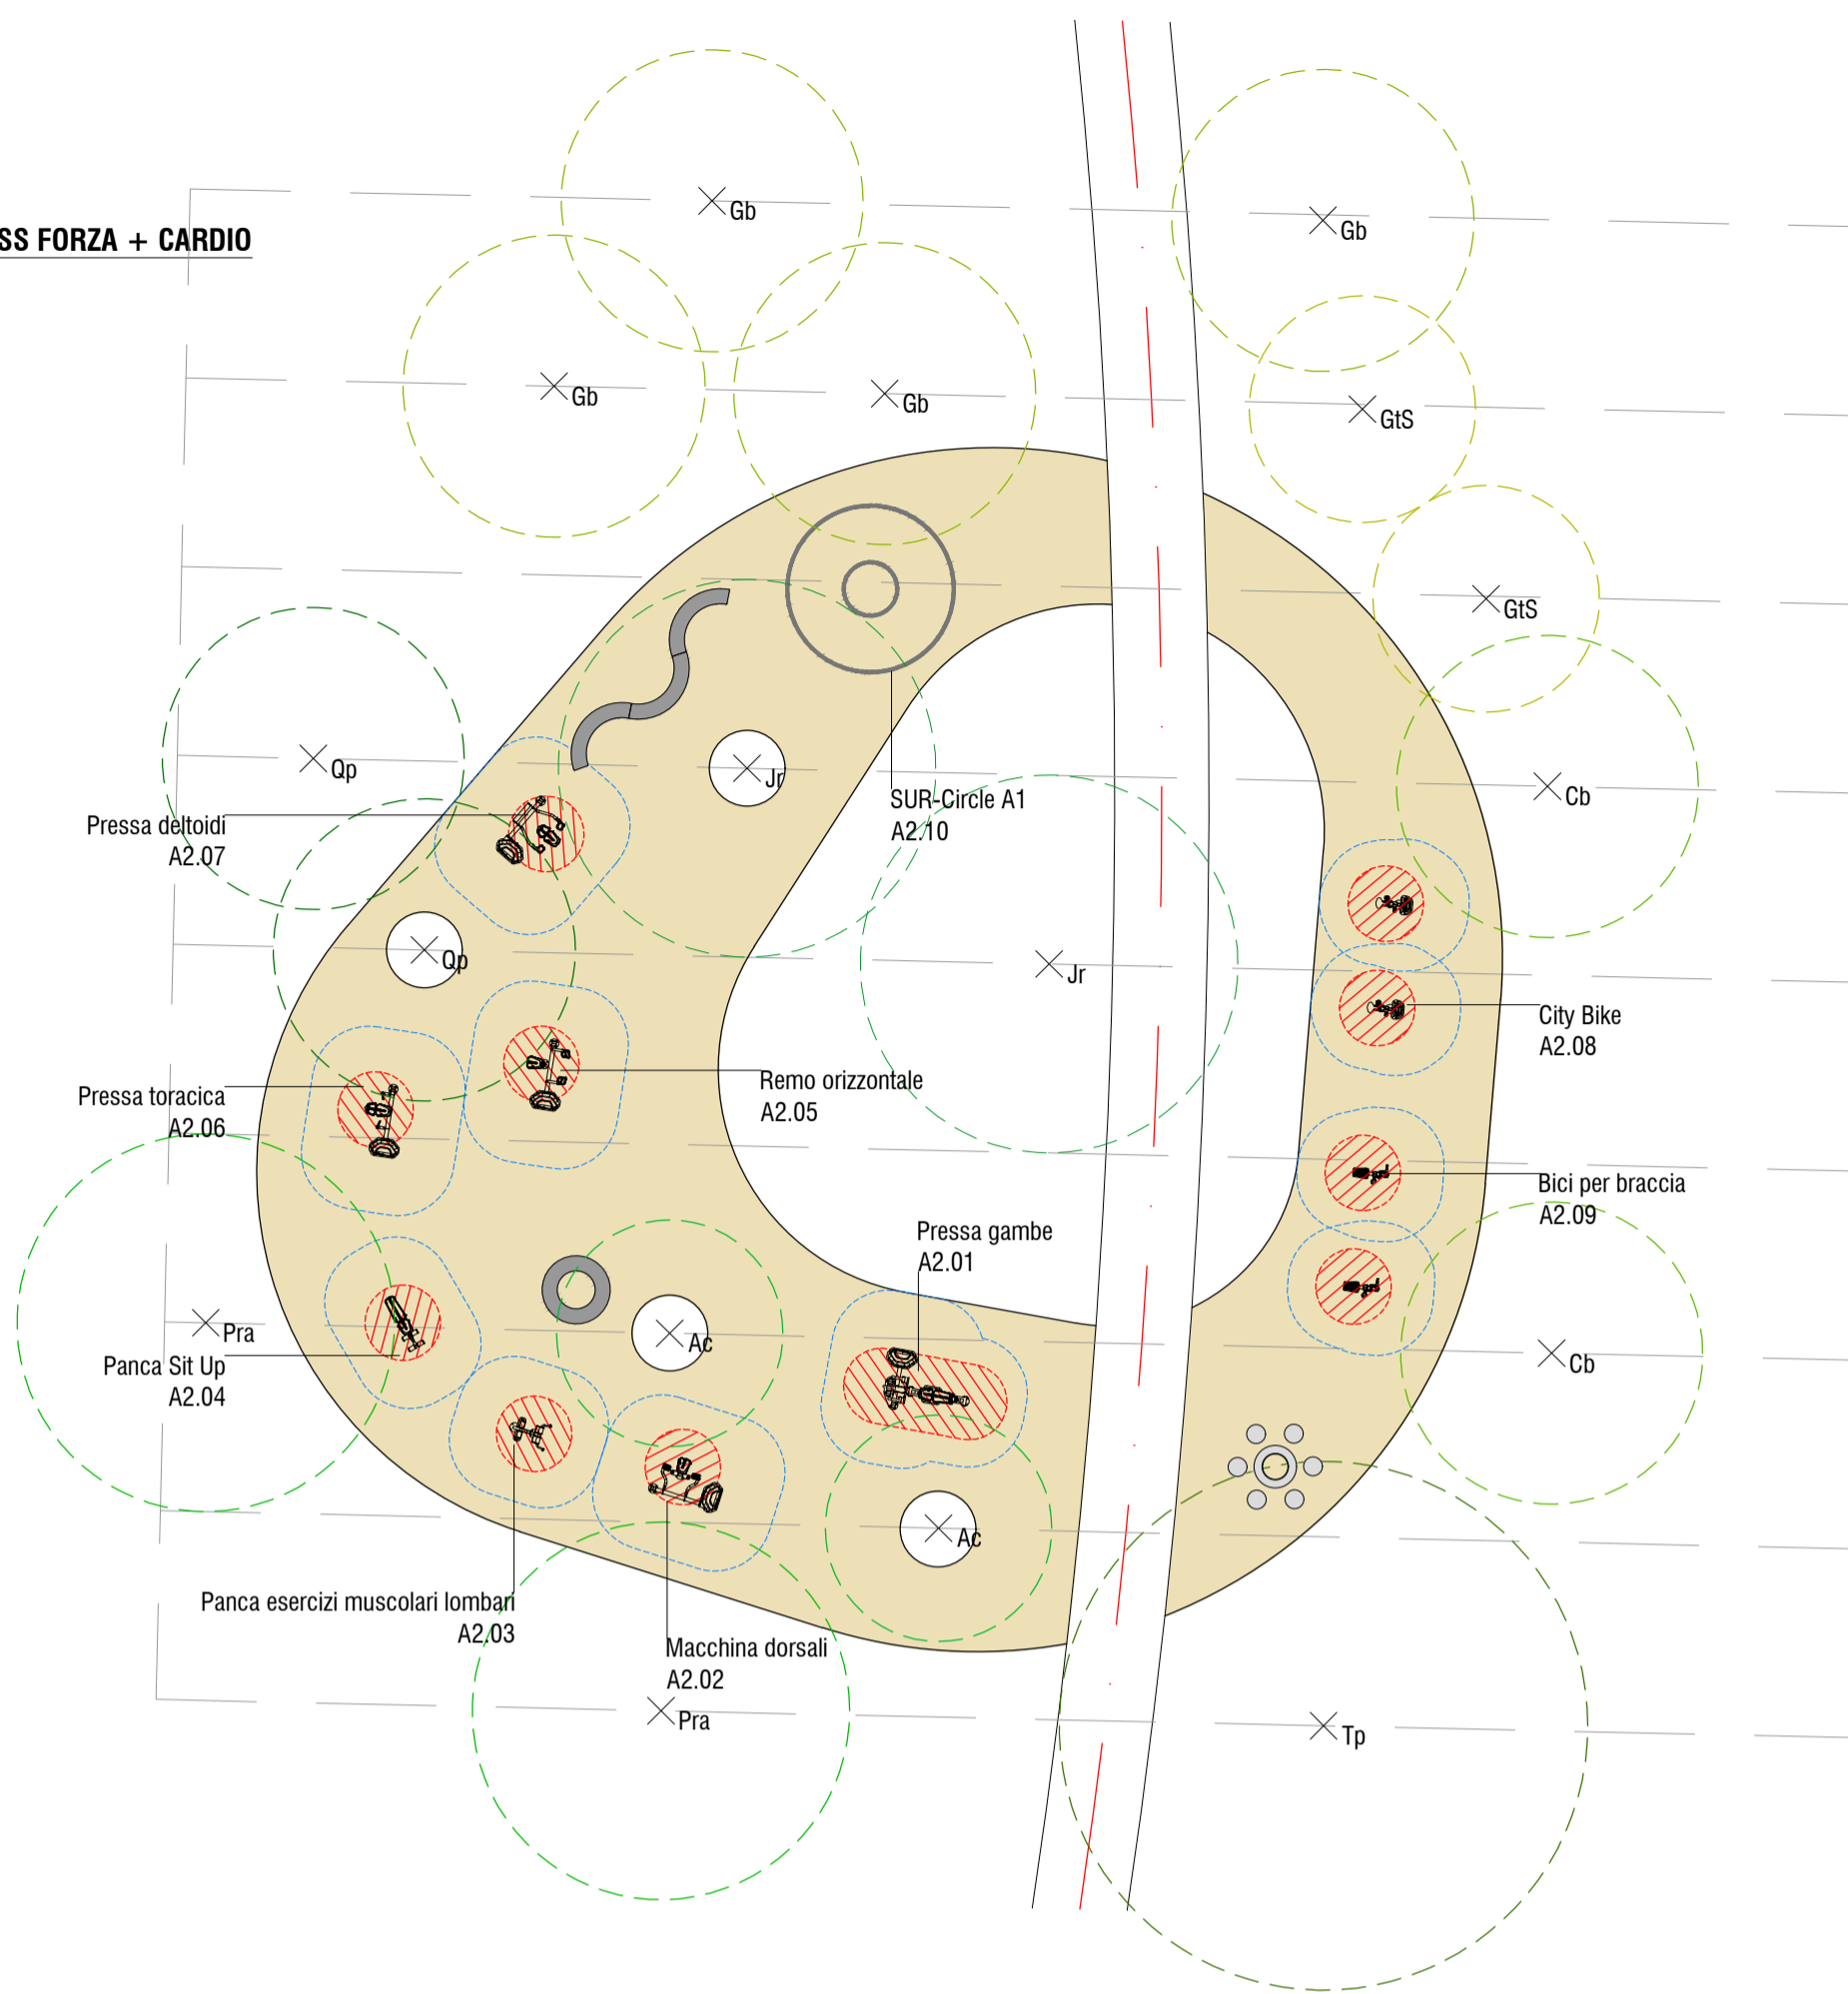

- Legenda materiali anello A2
- pavimento in calcestre (percorsi parco)
  - pavimento cemento finitura a resina colorata, colore giallo tipo RAL 1006 (area fitness)
  - area training (relativa all'attrezzo fitness)
  - area safety (relativa all'attrezzo fitness)


ANELLO A2  
pavimento cemento finitura a resina: 522,84 mq  
superficie aiuole alberi: 12,56 mq  
sup. totale A2: 535,40 mq

- Legenda vegetazione anello A2
- Alberi di I grandezza:  
Gb. *Ginkgo biloba* L. (Ginco)  
Tp. *Tilia platyphyllos* Scop. (Tiglio nostrano)
- Alberi di II grandezza:  
Cb. *Carpinus betulus* L. (Carpino bianco)  
Jr. *Juglans regia* L. (Noce comune)  
Pr. *Prunus avium* L. (Ciliegio selvatico)  
Qp. *Quercus pubescens* Willd. (Roverella)
- Alberi di III grandezza:  
Ac. *Acer campestre* L. (Acer campestre)  
GtS. *Gleditsia triacanthos* 'Sunburst' (Gleditsia a foglie dorate)


totale 5 piante  
4 piante  
1 piante  
totale 8 piante  
2 piante  
2 piante  
2 piante  
totale 4 piante  
2 piante  
2 piante

- Elementi di arredo A2
- Seduta LOOP num. 1
  - Seduta LOOP PICNIC num. 1
  - Seduta LOOP ARC num. 1
  - Fontanella num. 1
  - Cestino portarifiuti num. 1


QUOTE PRINCIPALI ANELLO

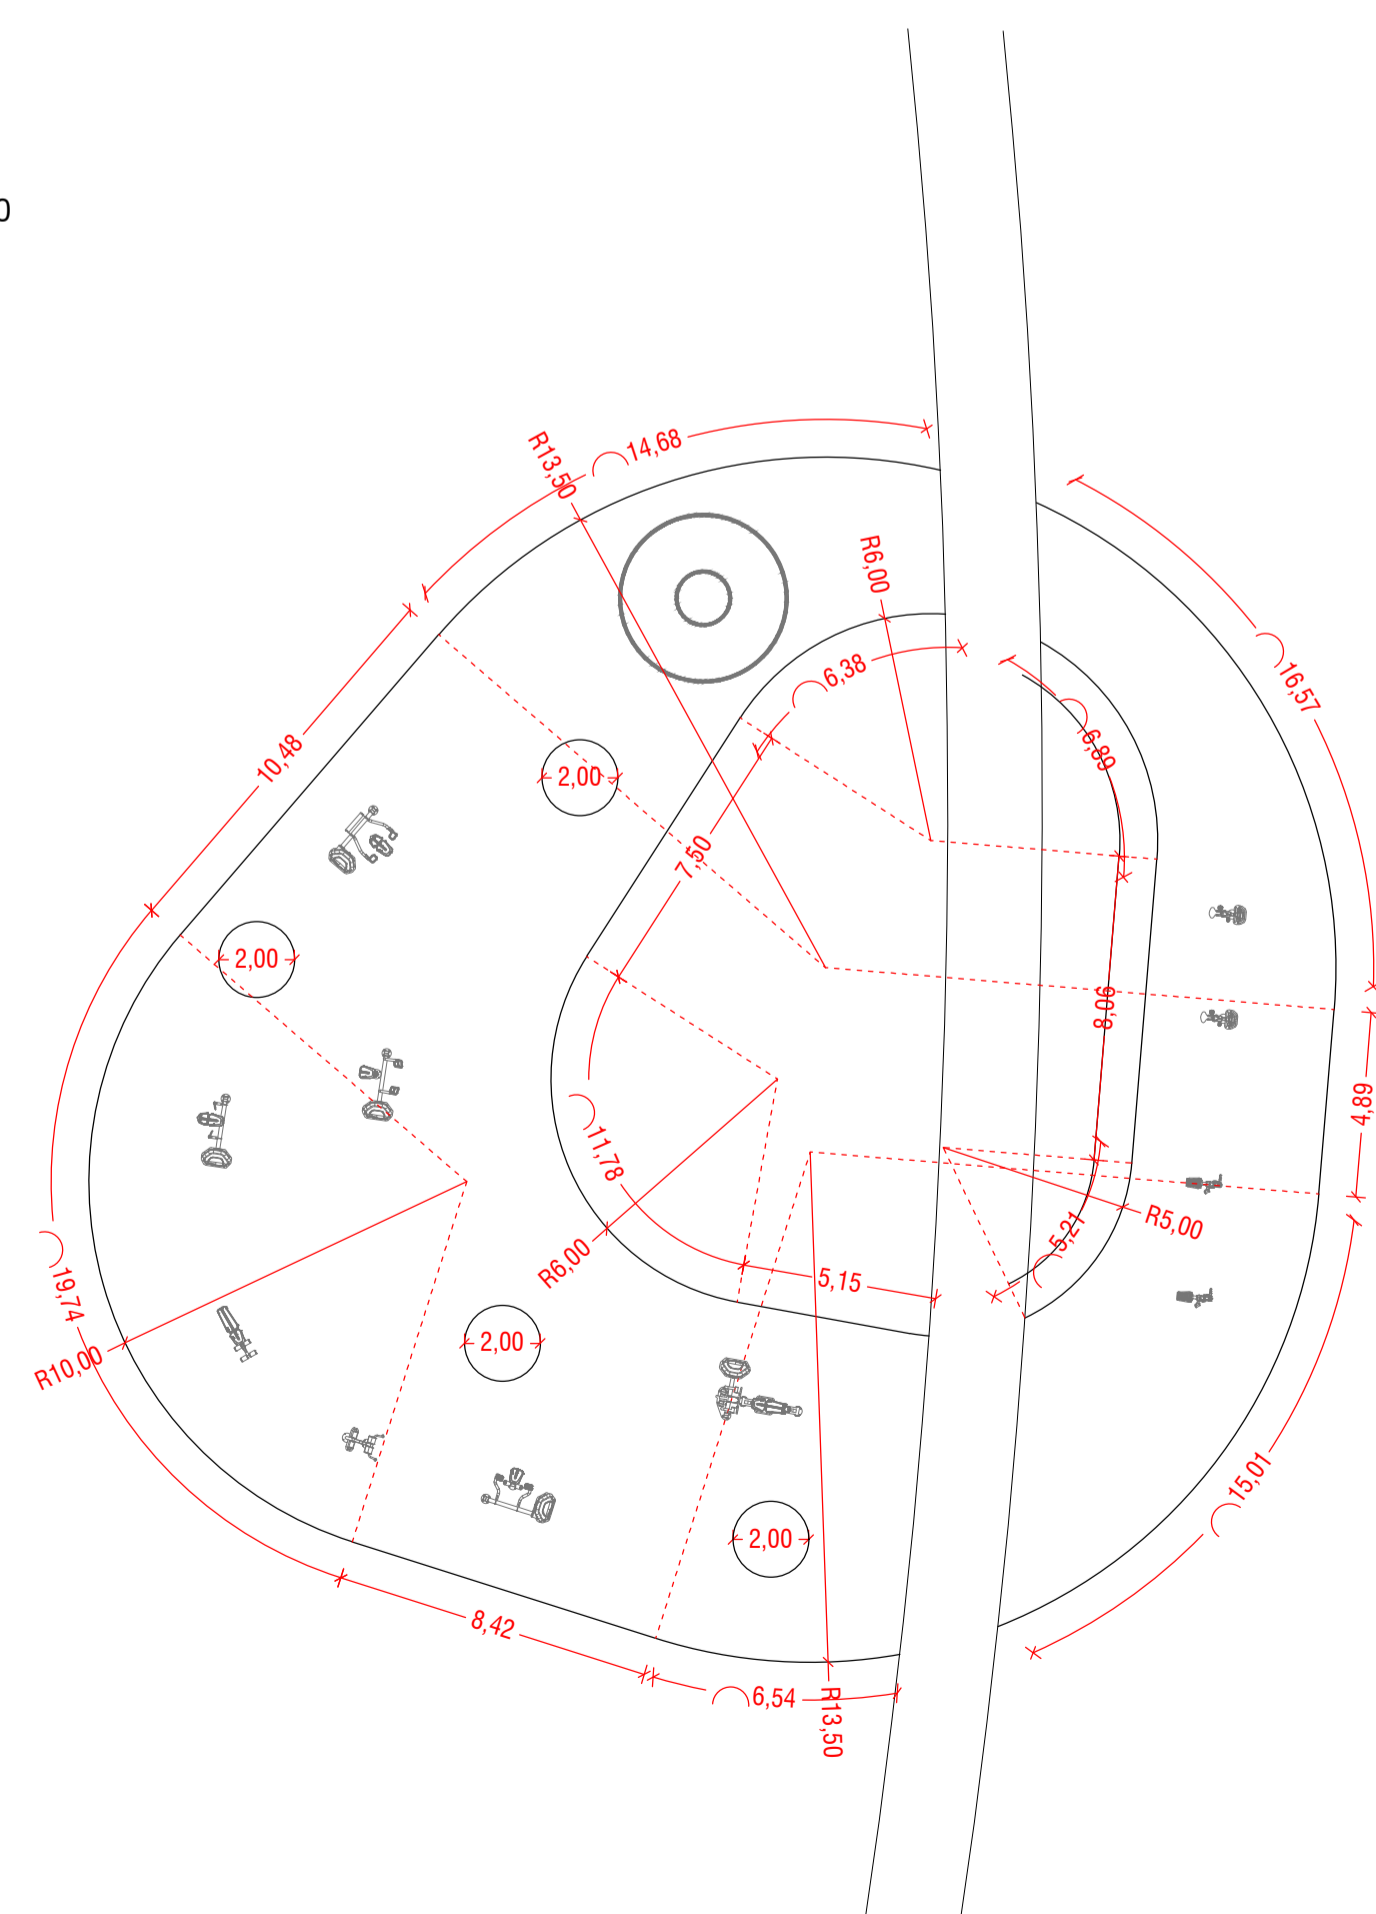

QUOTE PRINCIPALI ALBERI RISPETTO MAGLIA 5 METRI

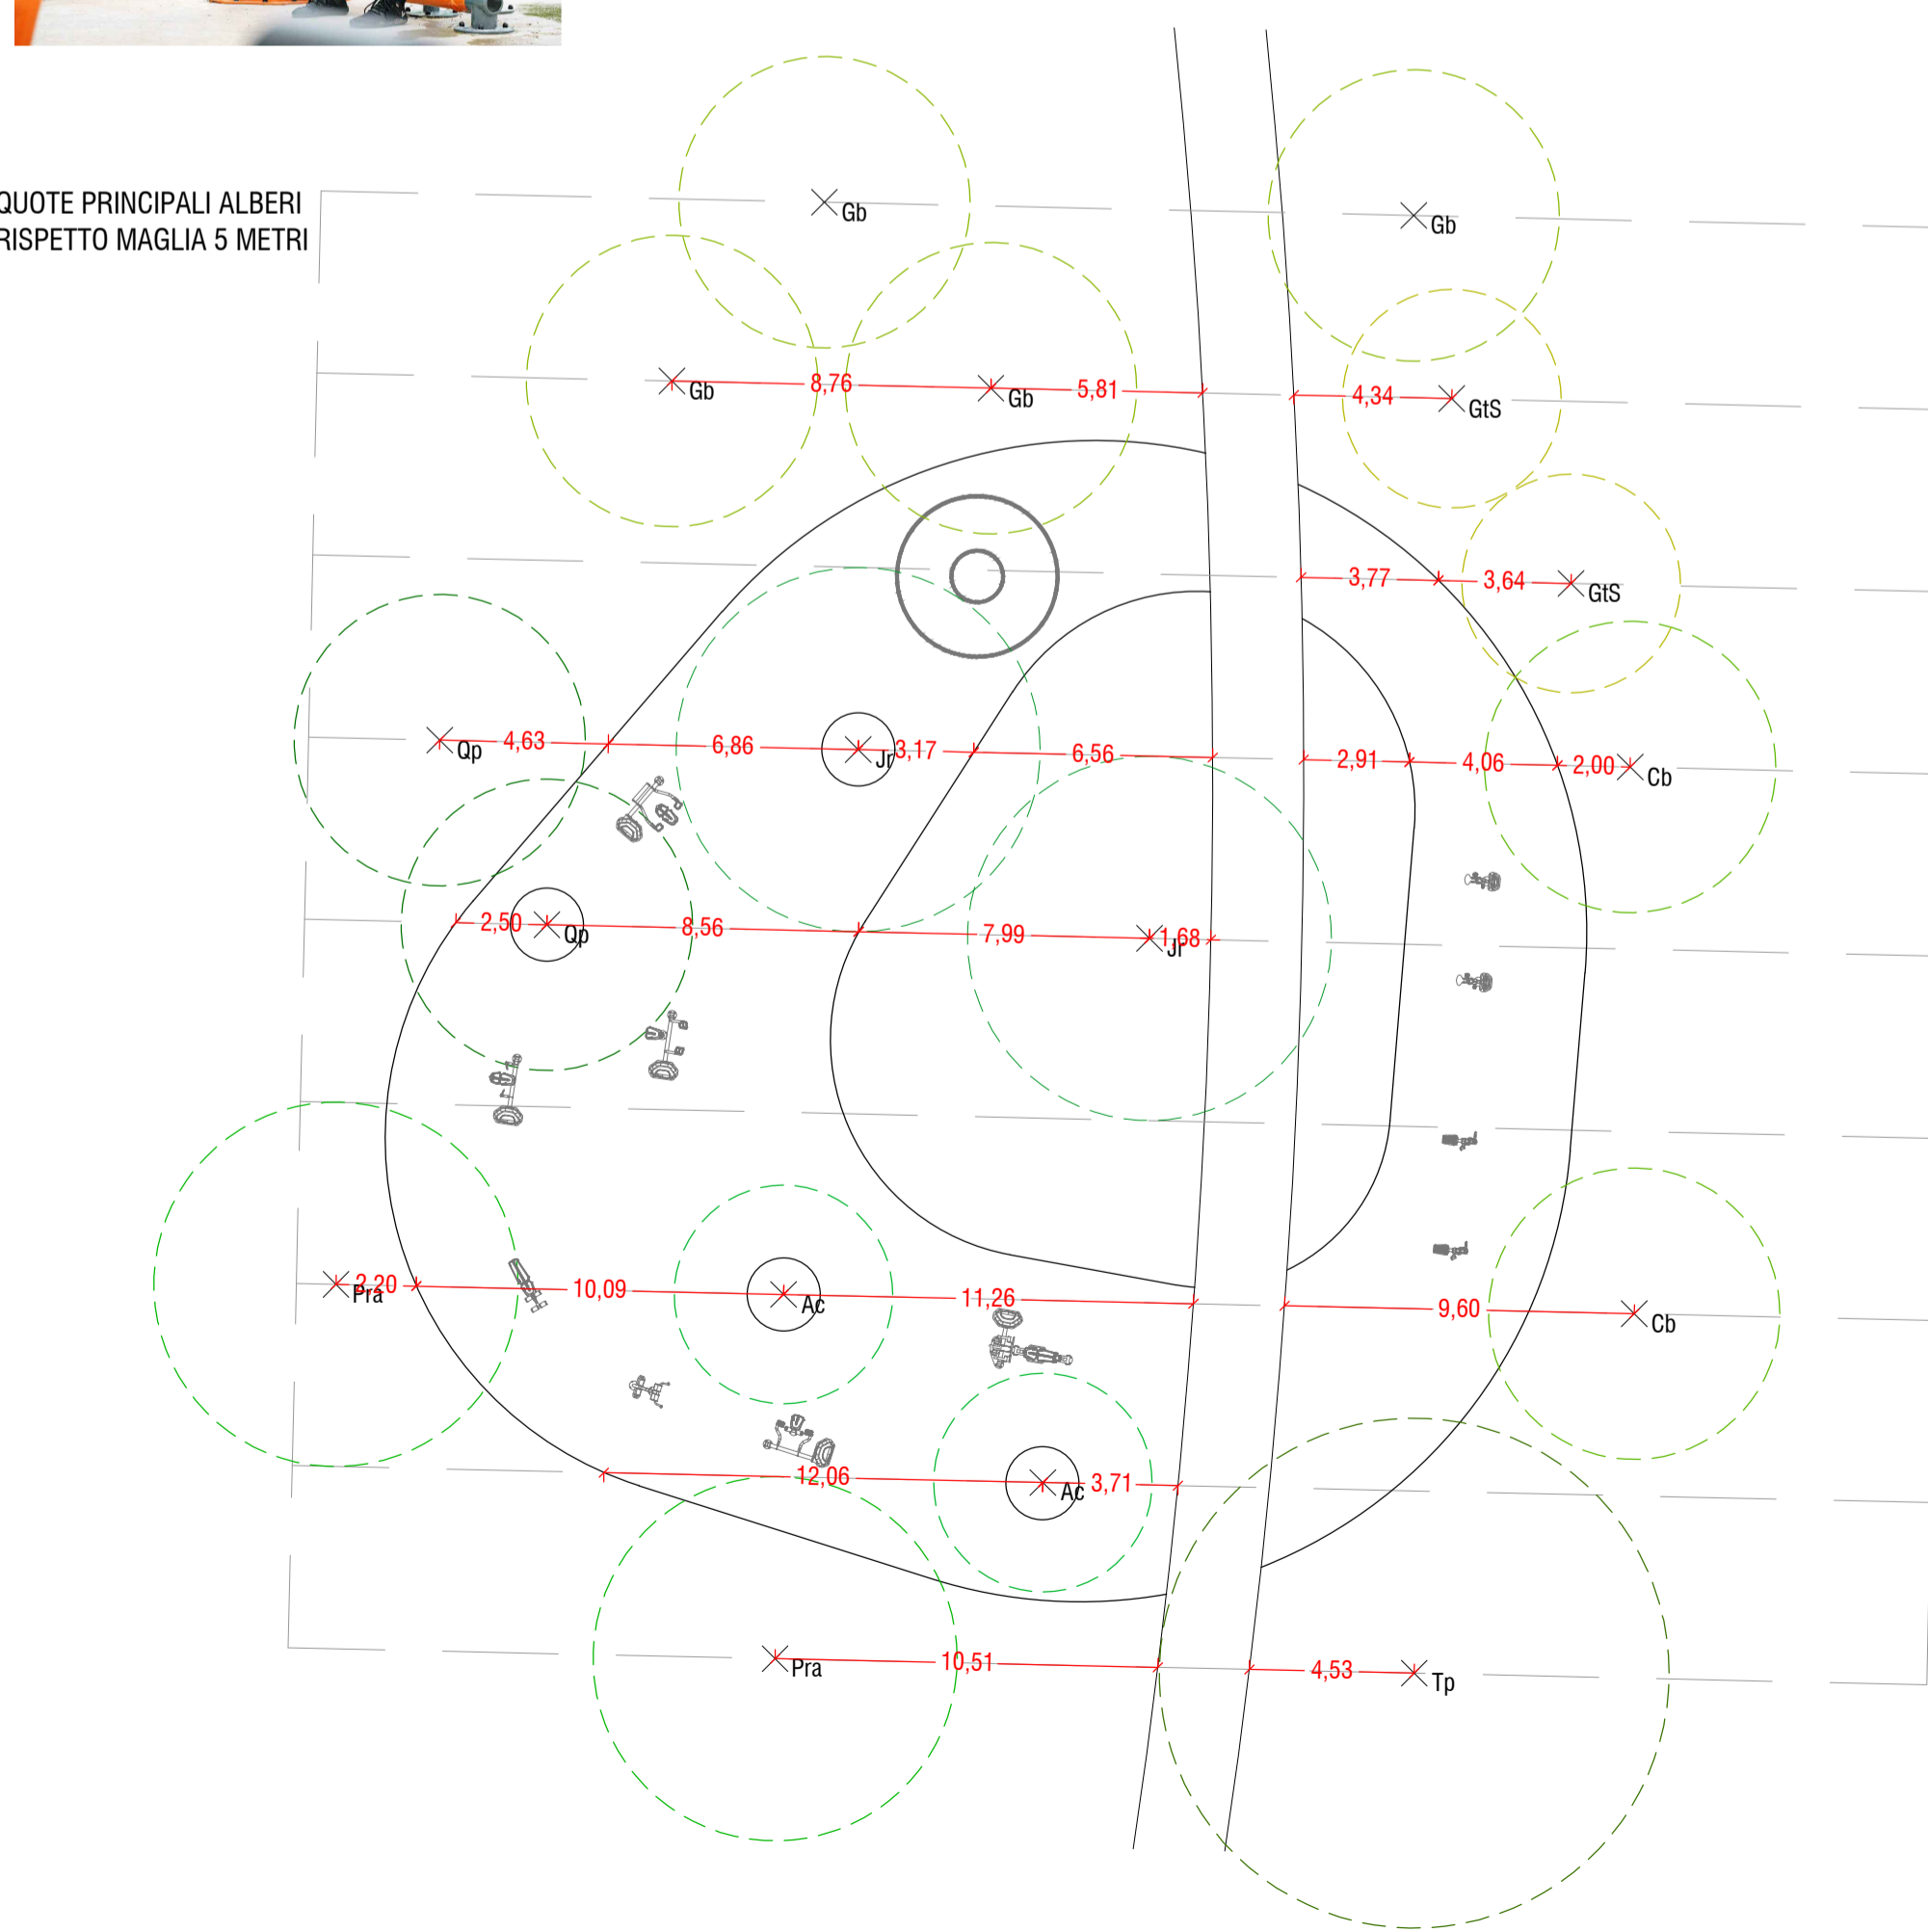

QUOTE PRINCIPALI ATTREZZATURE

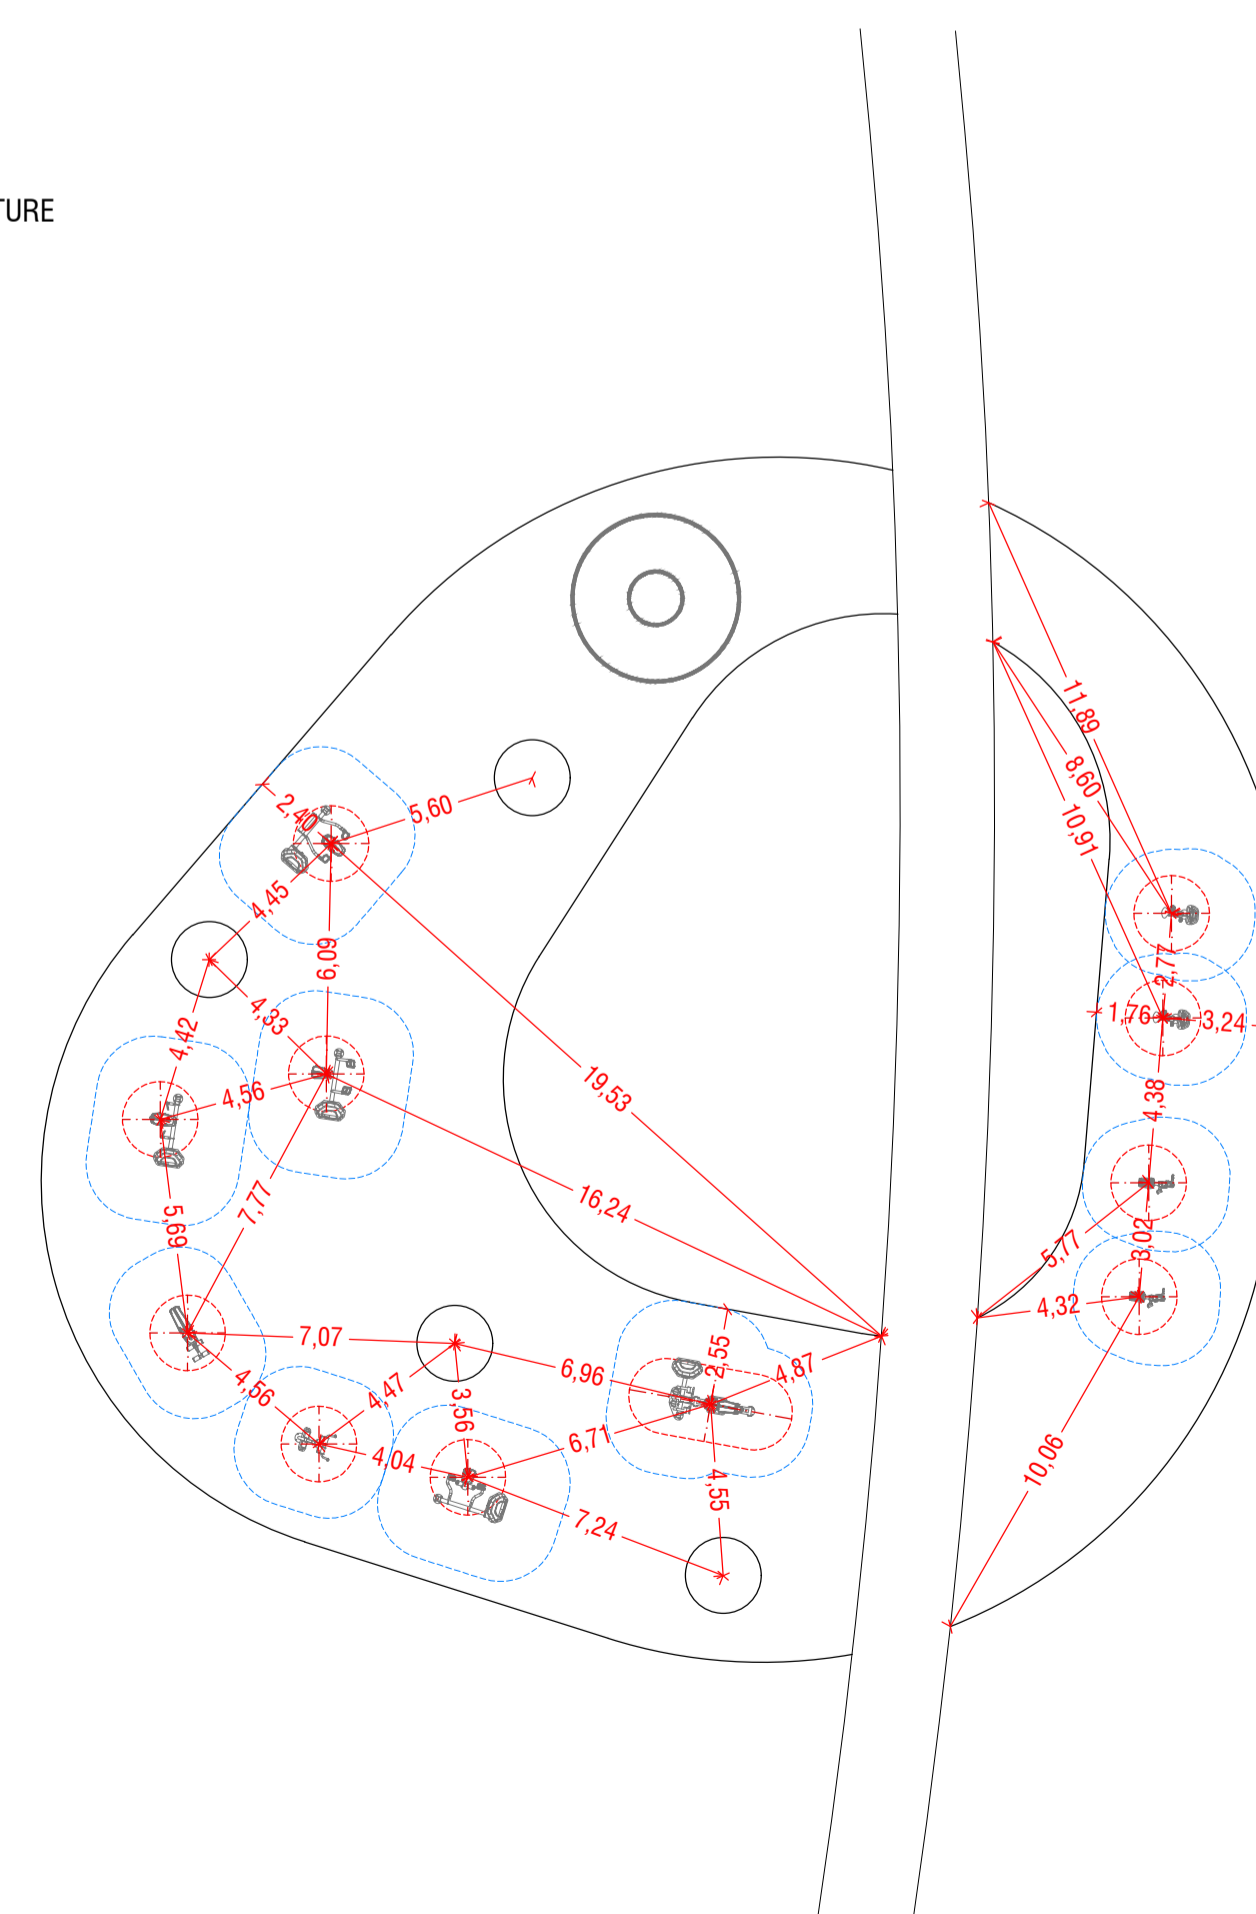

AREE FITNESS - ANELLO A2: AREA FITNESS FORZA + CARDIO  
scala 1:200

Realizzazione del Parco della Guizza

Progetto n° 2023-10  
Codice Opera:  
CUP:  
Importo complessivo:

12.12B

Progettista esterno: arch. Anna Costa

Progetto esecutivo

Elaborato: Elaborati grafici

RUP: dott. agr. Degl'Innocenti Ciro

Capo Settore: dott. agr. Degl'Innocenti Ciro