




Modulo 01: "Vault & jump" (A4.01)

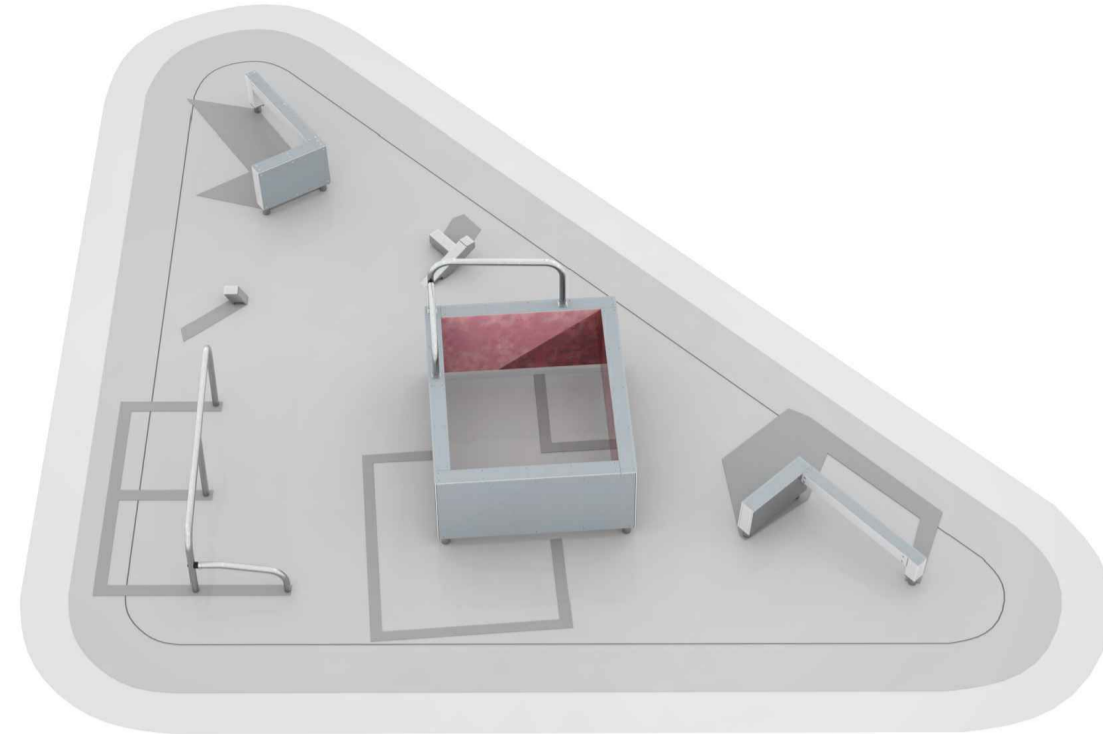

Modulo 03: "Vault & precision" (A4.03)

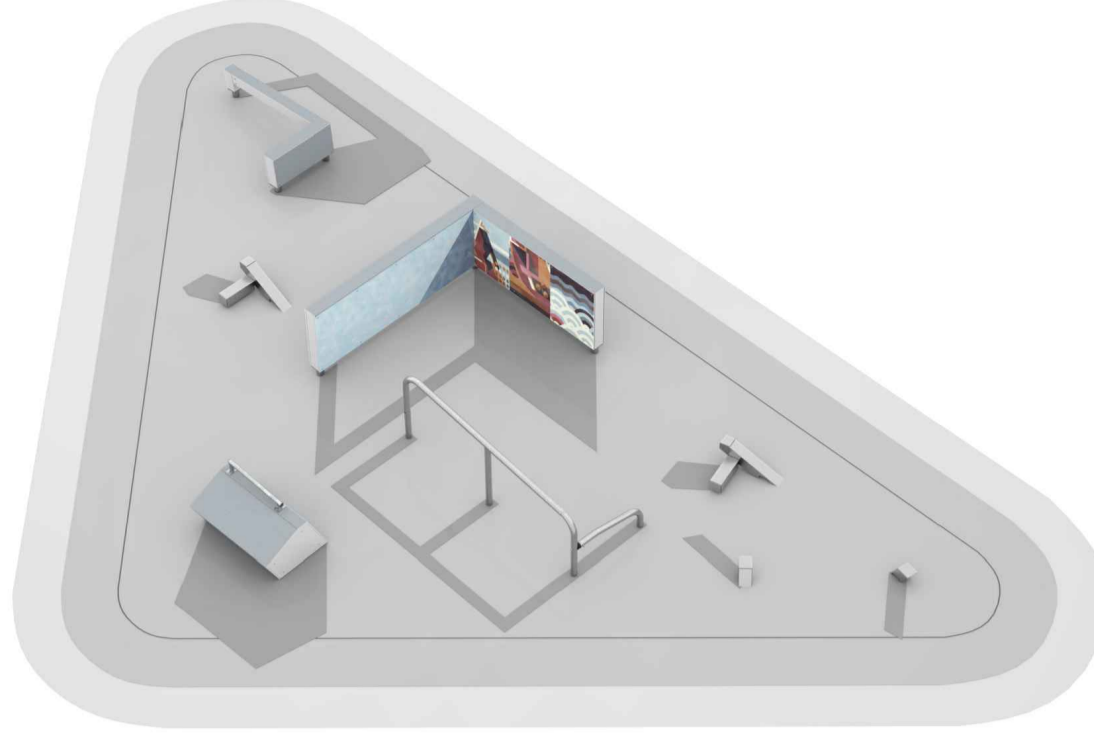

Modulo 02: "Underbar & precision" (A4.02)

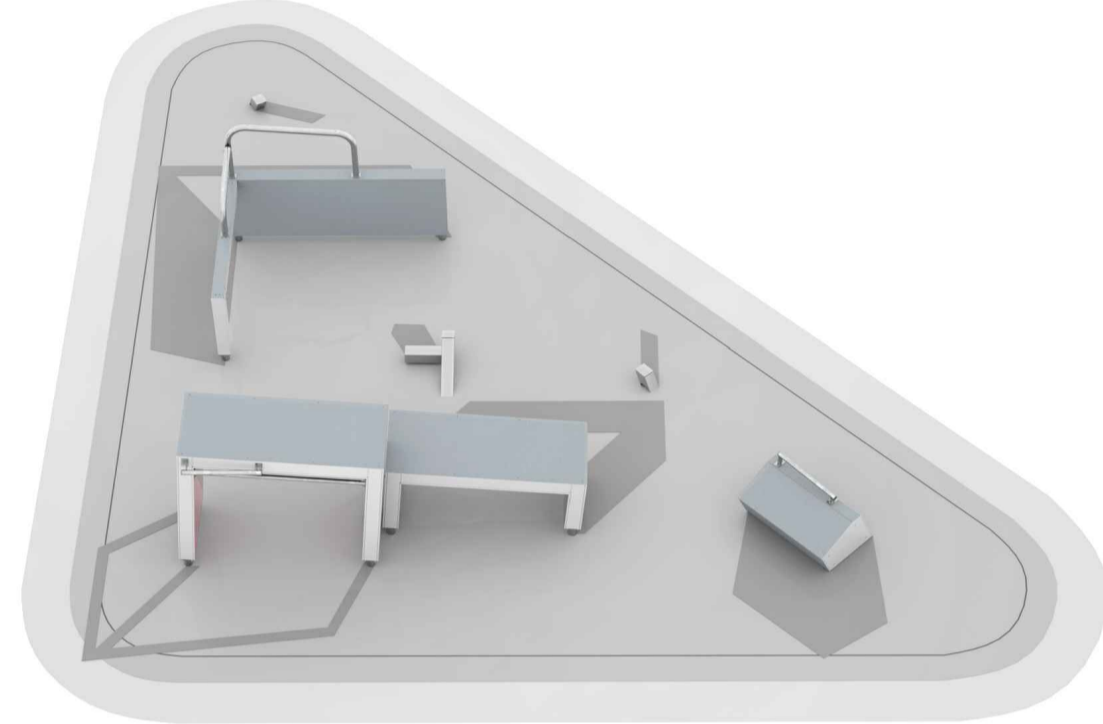

Modulo 01: "Vault & jump" A4.01  
dim. 644x646x158 cm (LxLxH)  
Età d'uso: 6+  
Capacità: -  
Max. H. caduta: 158 cm


Modulo 02: "Underbar & precision" A4.02  
dim. 640x642x95 cm (LxLxH)  
Età d'uso: 6+  
Capacità: -  
Max. H. caduta: 95 cm

Modulo 03: "Vault & precision" A4.03  
dim. 616x645x157 cm (LxLxH)  
Età d'uso: 8+  
Capacità: -  
Max. H. caduta: 157 cm



Le tre tipologie di attrezzature per il Parkour

ANELLO A4  
AREA PARKOUR

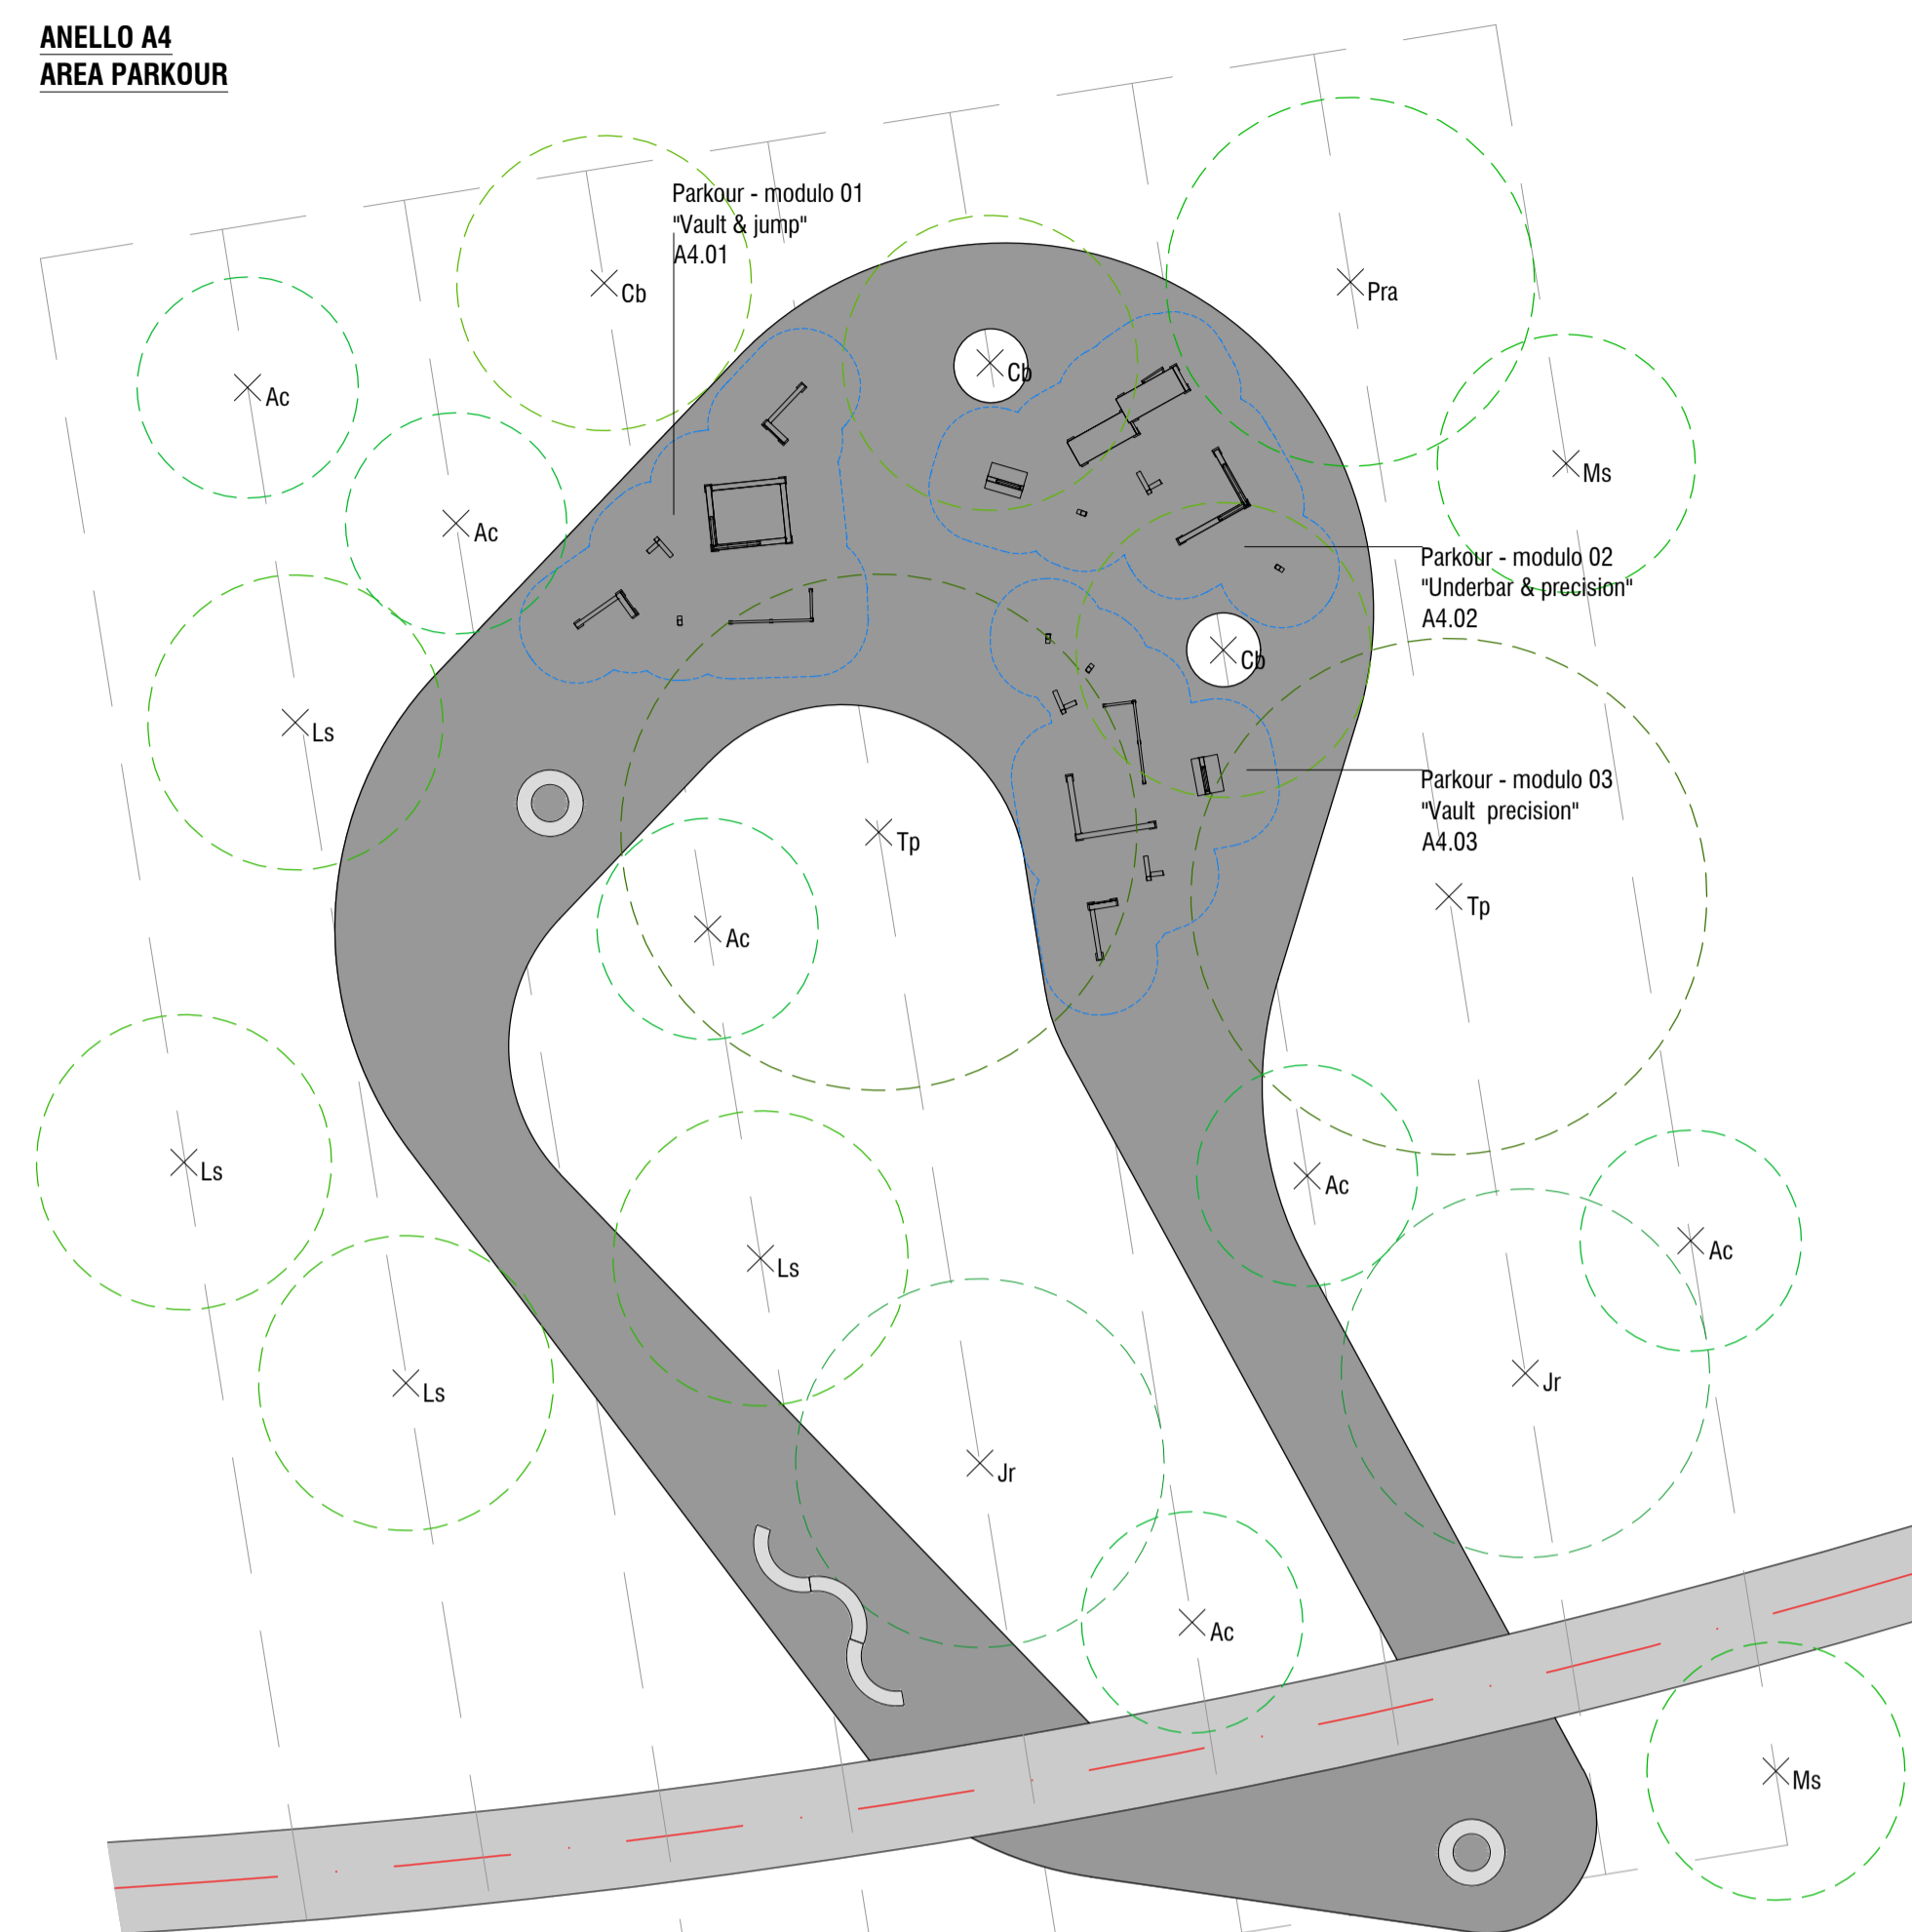

Legenda materiali anello A4

- pavimento in calcestre (percorsi parco)
- pavimento cemento finitura a resina colorata, colore grigio antracite tipo RAL 7016 (area fitness)
- area safety (relativa all'attrezzo fitness)

ANELLO A4  
pavimento cemento finitura a resina: 570,80 mq  
superficie aluole alberi: 6,28 mq  
sup. totale A4: 577,08 mq

Legenda vegetazione anello A4

Alberi di I grandezza:  
Ls. *Liquidambar styraciflua* L. (Storace americano)  
Tp. *Tilia platyphyllos* Scop. (Tiglio nostrano)

totale 6 piante  
4 piante  
2 piante

Alberi di II grandezza:  
Cb. *Carpinus betulus* L. (Carpino bianco)  
Jr. *Juglans regia* L. (Noce comune)  
Pra. *Prunus avium* L. (Ciliegio selvatico)

totale 6 piante  
3 piante  
2 piante  
1 pianta


Alberi di III grandezza:  
Ac. *Acer campestre* L. (Acer campestre)  
Ms. *Malus sylvestris* Miller (Melo selvatico)

totale 8 piante  
6 piante  
2 piante


Elementi di arredo A4

Seduta LOOP num. 2  
Seduta LOOP PICNIC num. 0  
Seduta LOOP ARC num. 1  
Fontanella num. 1  
Cestino portarifiuti num. 1


QUOTE PRINCIPALI ANELLO

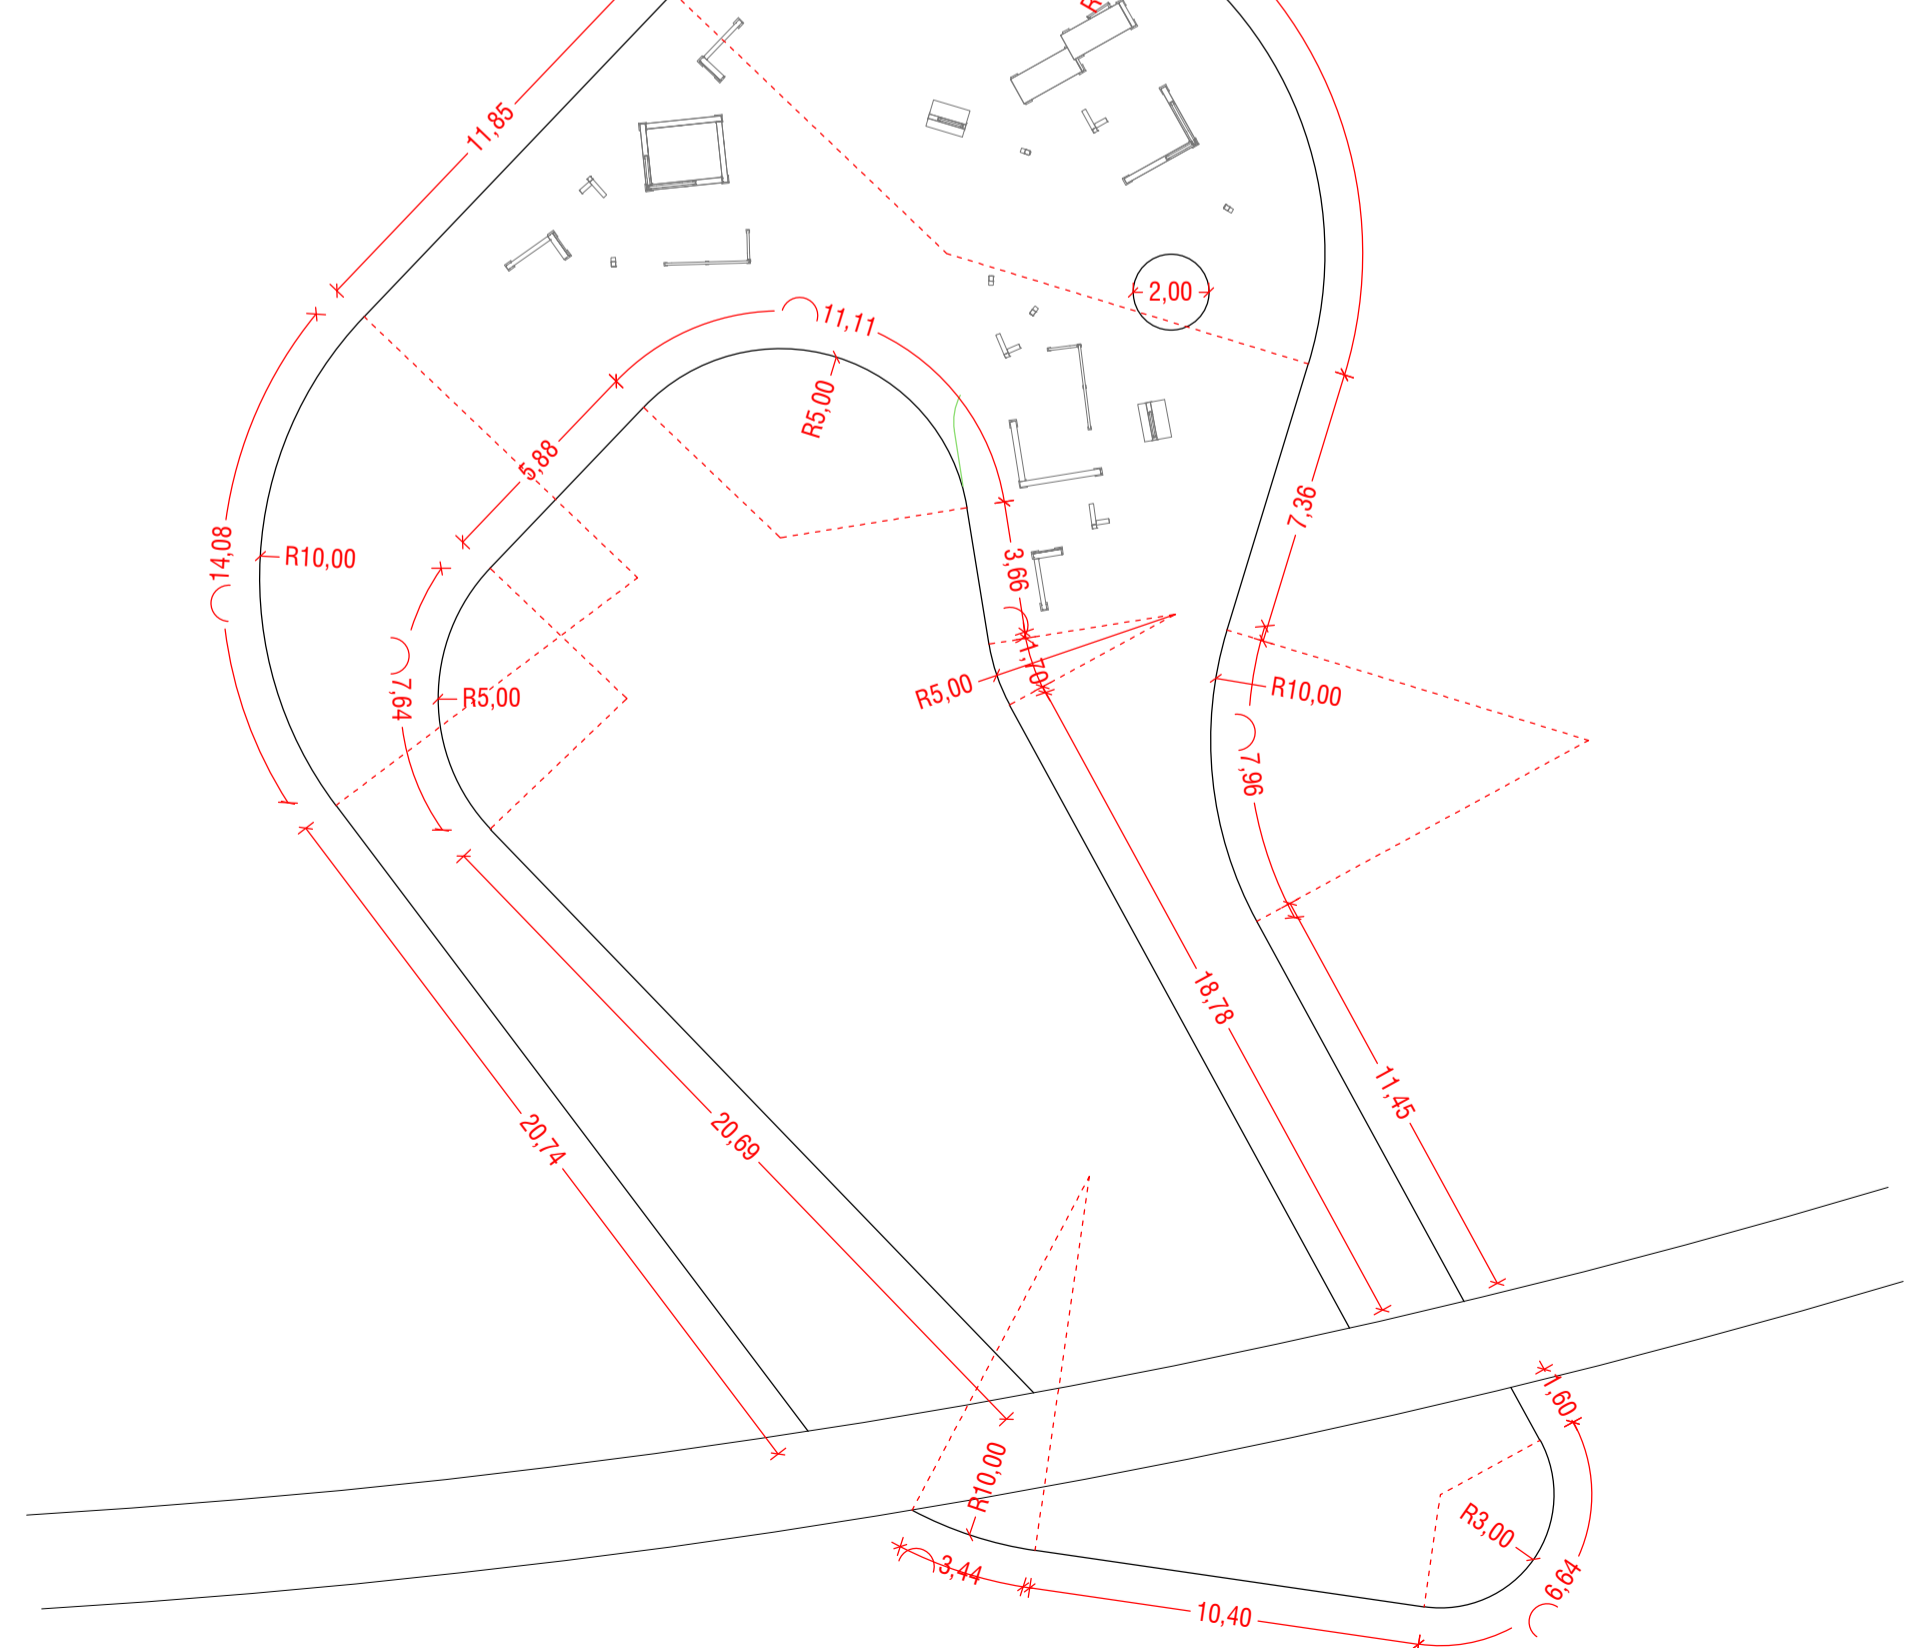

QUOTE PRINCIPALI ALBERI  
RISPETTO MAGLIA 5 METRI

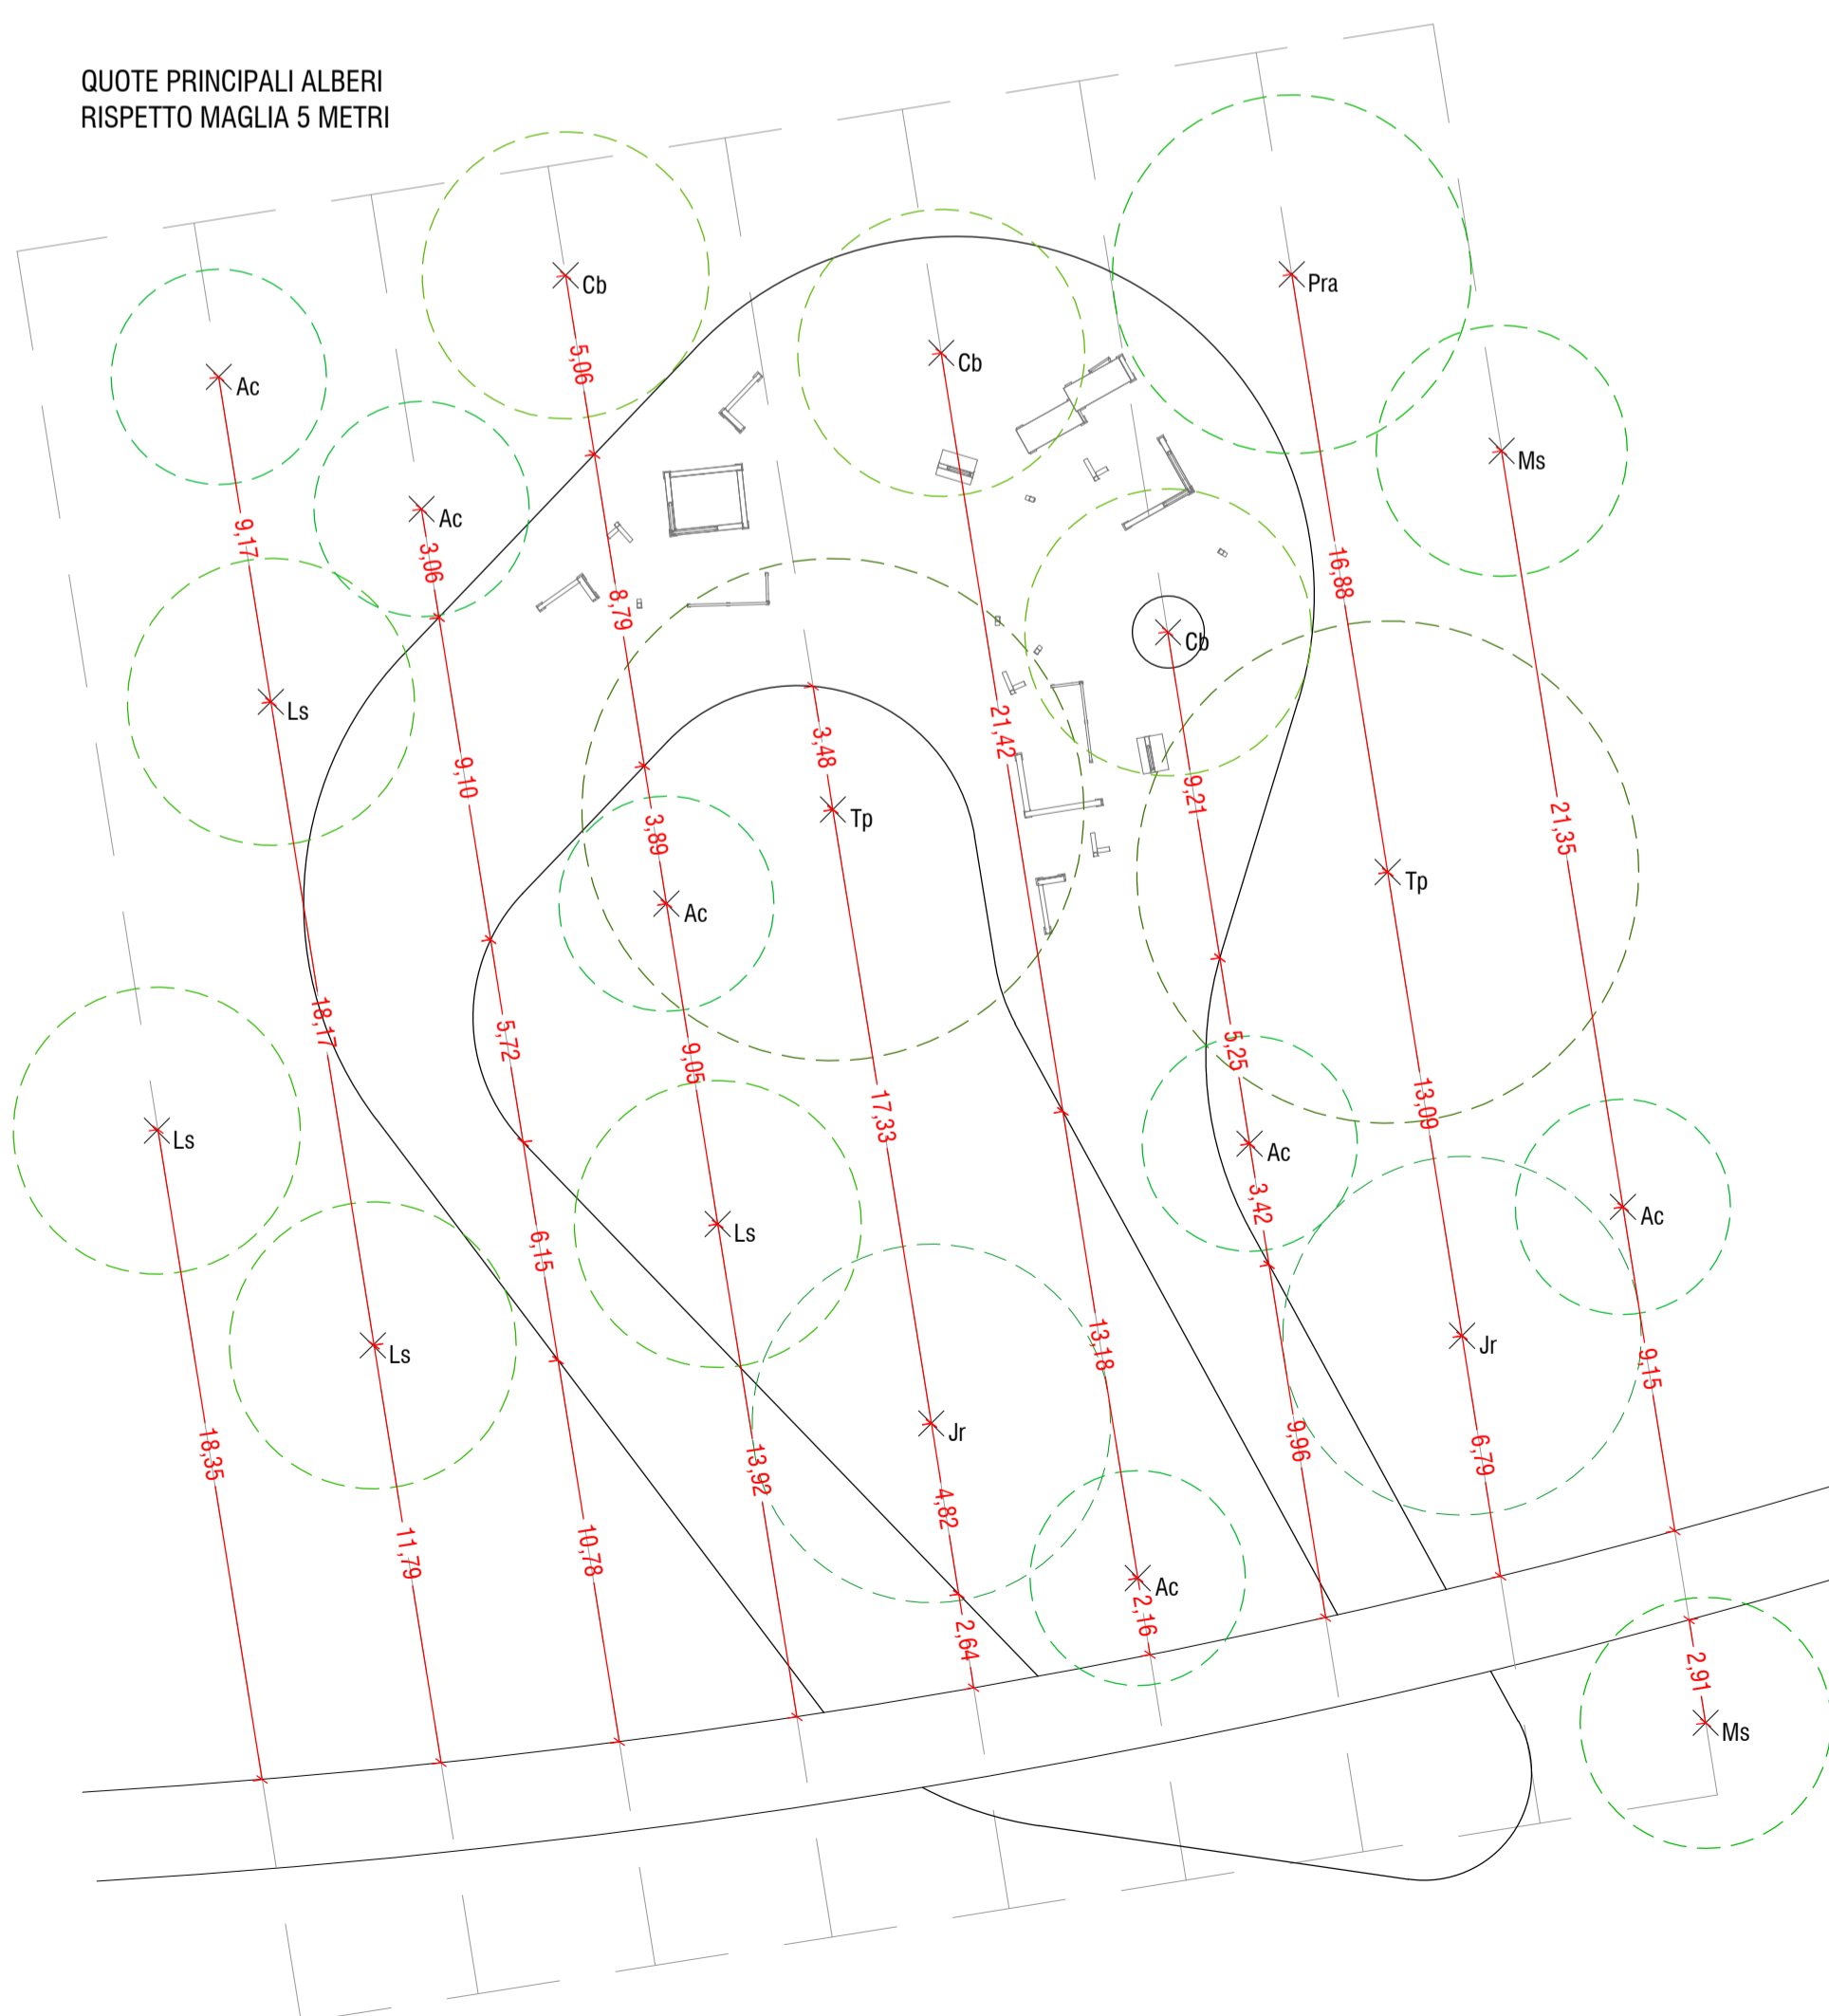

QUOTE PRINCIPALI ATTREZZATURE

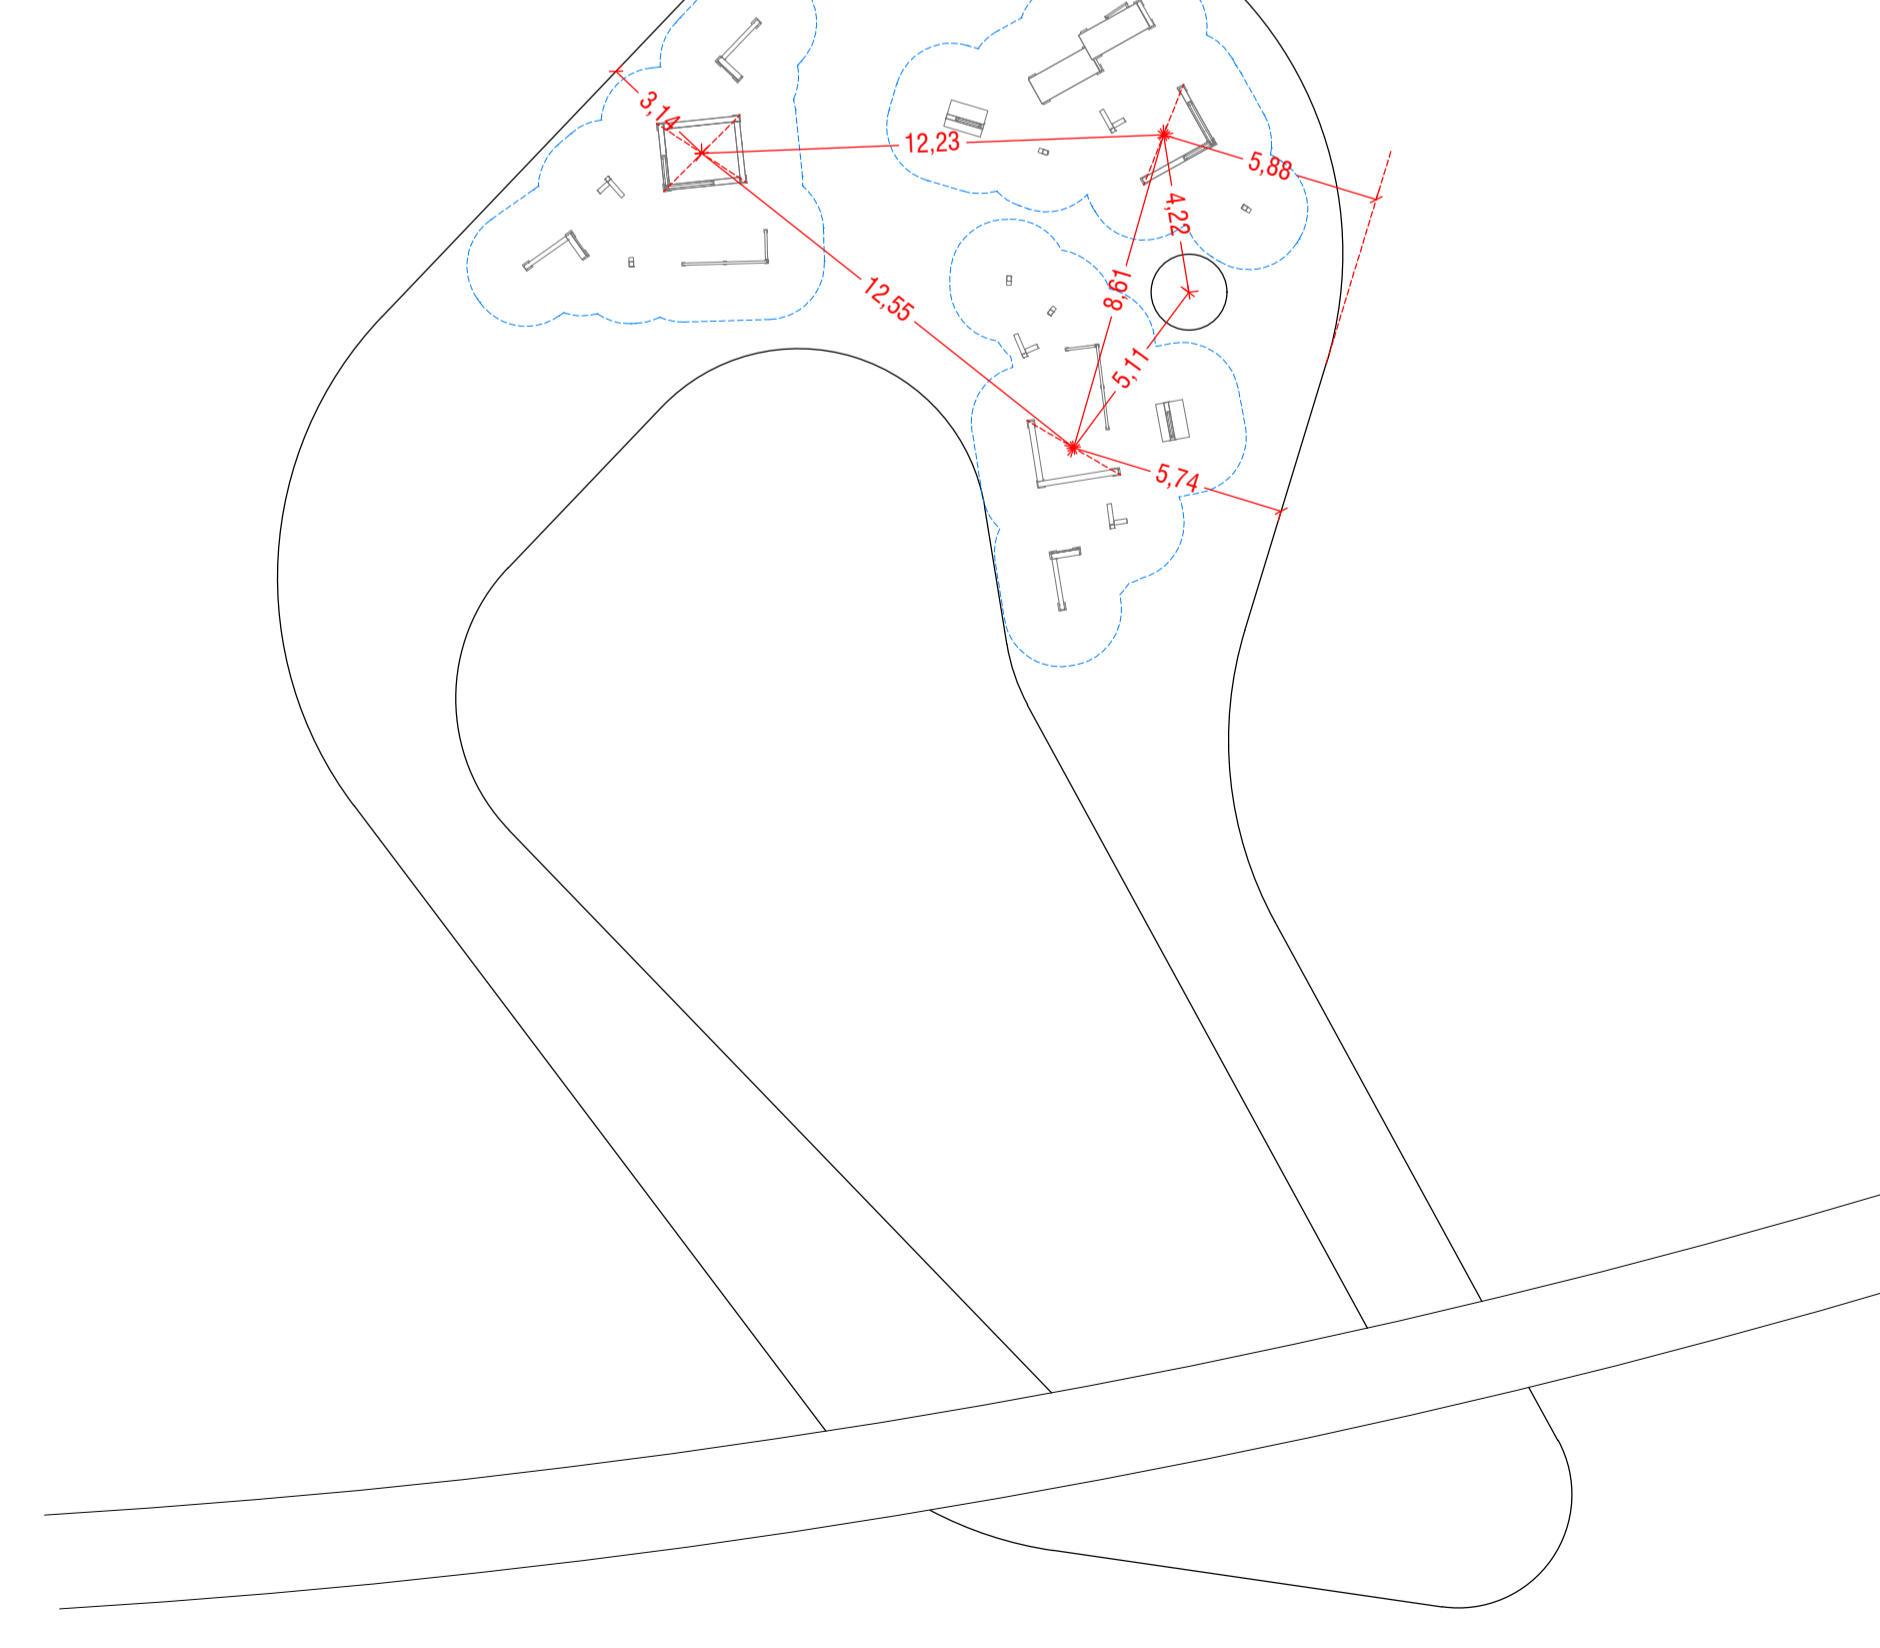

AREE FITNESS - ANELLO A4: AREA PARKOUR  
scala 1:200

Realizzazione del Parco della Guizza

Progetto n° 2023-10  
Codice Opera:  
CUP:  
Importo complessivo:

12.12C

Progettista esterno: arch. Anna Costa

Progetto esecutivo

Elaborato: Elaborati grafici

RUP: dott. agr. Degl'Innocenti Ciro

Capo Settore: dott. agr. Degl'Innocenti Ciro