


**PERCORSO FITNESS C1**  
**PERCORSO AD OSTACOLI**

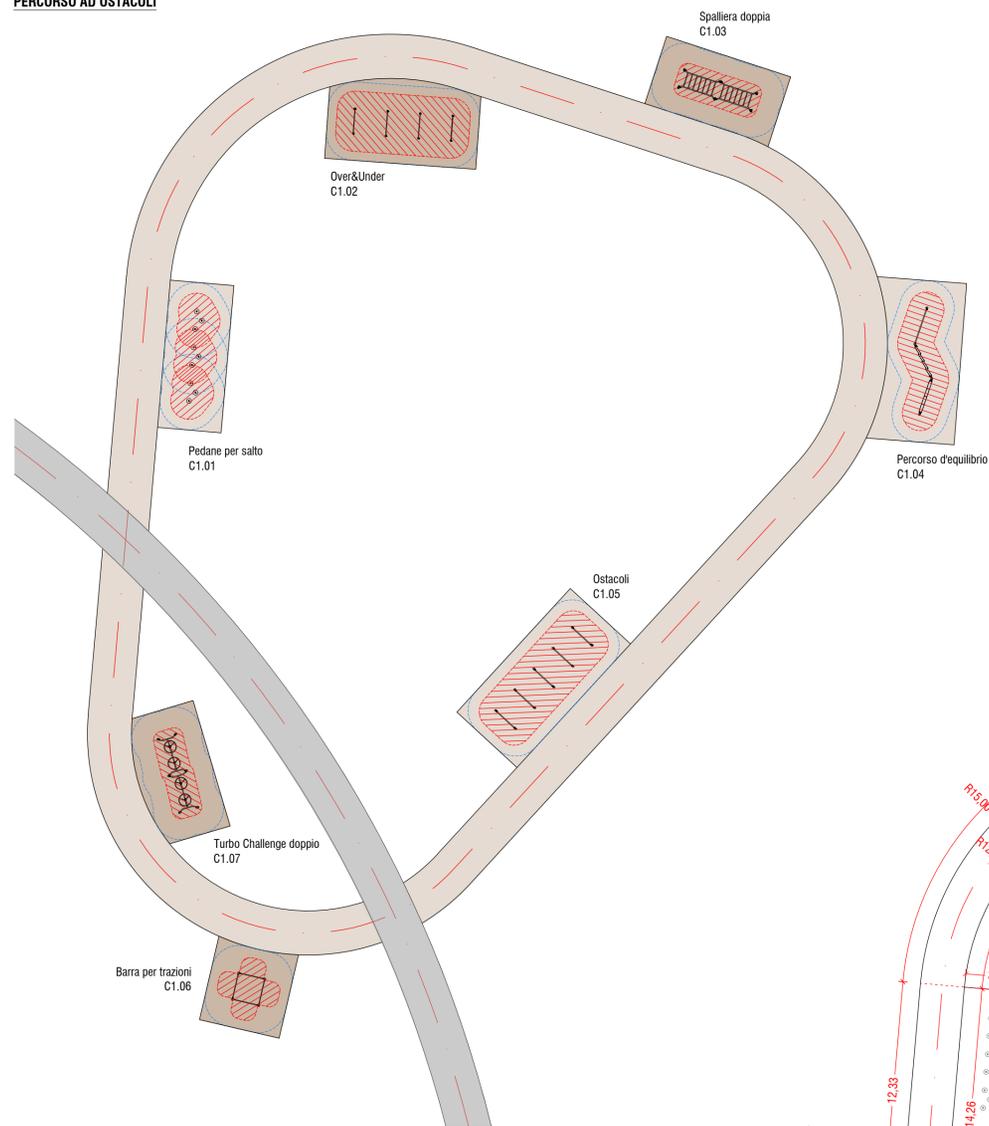

**LEGENDA MATERIALI**


- pavimento in calcestre (percorsi parco)
- pavimento in calcestre (percorso e aree fitness)
- pavimento antitrauma in gomma colata, colore marrone noce tipo RAL 8011 (area fitness)
- area training (relativa all'attrezzo fitness)
- area safety (relativa all'attrezzo fitness)

**SUPERFICI C1**

Pavimento percorso in calcestre: 350,29 mq  
 Pavimento piazzole fitness in calcestre: 115,08 mq  
 Pavimento antitrauma piazzole fitness in gomma colata: 120,73 mq  
**Superficie totale percorso fitness C1: 586,10 mq**

**Elementi di arredo C1**

Fontanella num. 1  
 Cestino portarifiuti num. 1

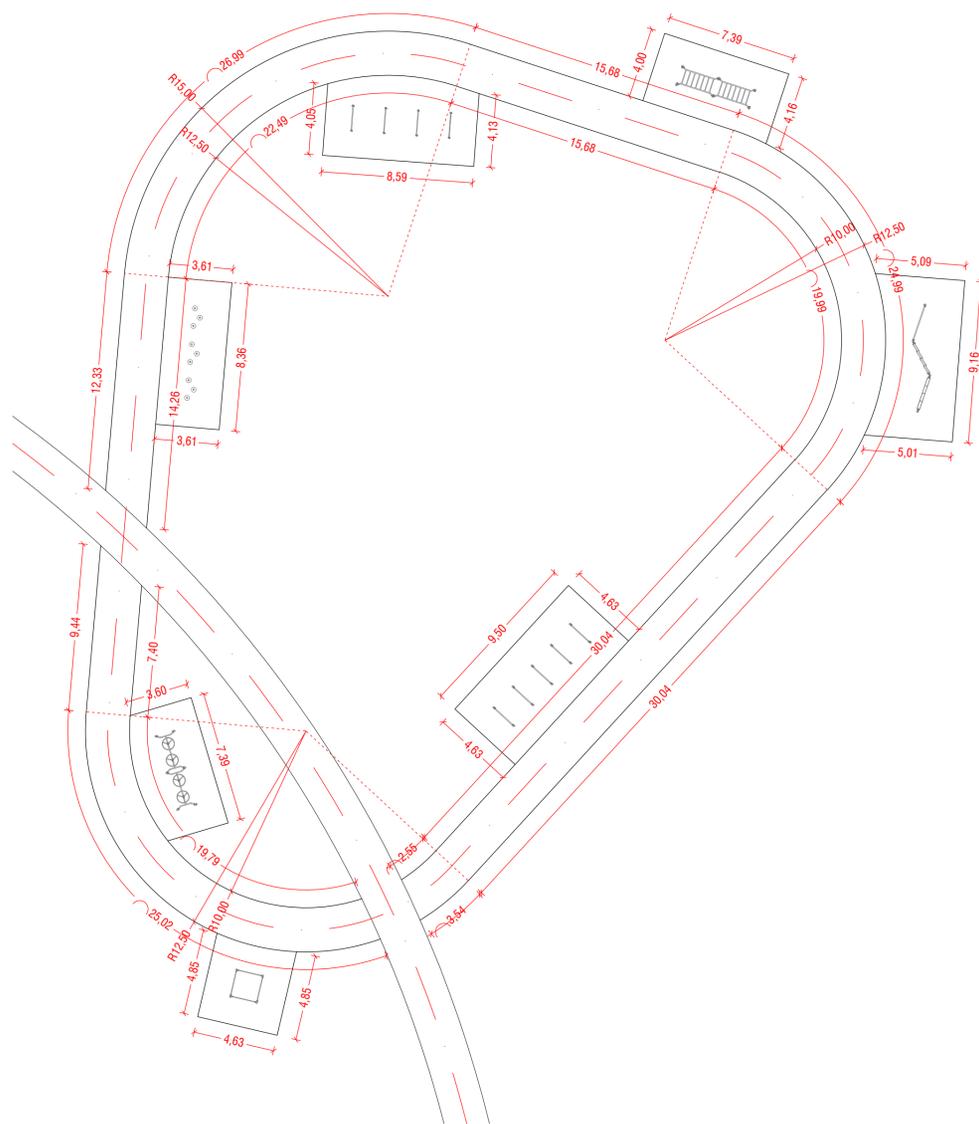

Pedane per salto  
 C1.01  
 dim. 61x128x60 cm (LxLxH)  
 Et  d'uso: 13+  
 Capacit : 5 persone  
 Max H. caduta: 60 cm



Over&Under  
 C1.02  
 dim. 151x566x118 cm (LxLxH)  
 Et  d'uso: 13+  
 Capacit : 4 persone  
 Max H. caduta: 118 cm



Spalliera doppia  
 C1.03  
 dim. 443x119x240 cm (LxLxH)  
 Et  d'uso: 13+  
 Capacit : 8 persone  
 Max H. caduta: 133 cm



Percorso d'equilibrio  
 C1.04  
 dim. 533x317x45 cm (LxLxH)  
 Et  d'uso: 13+  
 Capacit : 3 persone  
 Max H. caduta: 40 cm



Ostacoli  
 C1.05  
 dim. 164x651x57 cm (LxLxH)  
 Et  d'uso: 13+  
 Capacit : 5 persone  
 Max H. caduta: 40 cm



Barra per trazioni  
 C1.06  
 dim. 164x165x240 cm (LxLxH)  
 Et  d'uso: 13+  
 Capacit : 4 persone  
 Max H. caduta: 133 cm



Turbo Challenge doppio  
 C1.07  
 dim. 443x119x270 cm (LxLxH)  
 Et  d'uso: 13+  
 Capacit : 3 persone  
 Max H. caduta: 125 cm



**PERCORSI FITNESS - PERCORSO OSTACOLI C1**  
 scala 1:200

**Realizzazione del Parco della Guizza**

Progetto n° 2023-10  
 Codice Opera:  
 CUP:  
 Importo complessivo:

**12.13A**

Progettista esterno: arch. Anna Costa

Progetto esecutivo

Elaborato: Elaborati grafici

RUP: dott. agr. Degl'Innocenti Ciro  
 Capo Settore: dott. agr. Degl'Innocenti Ciro