

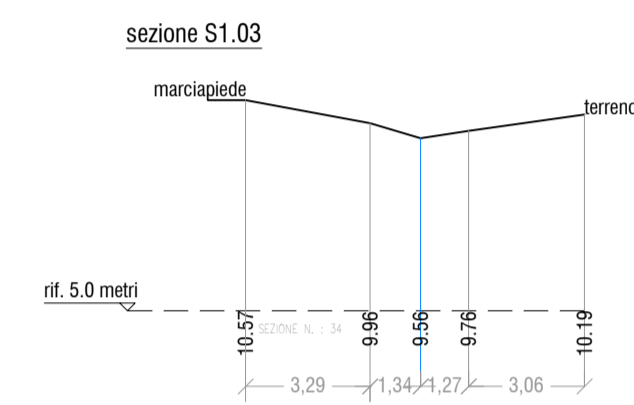
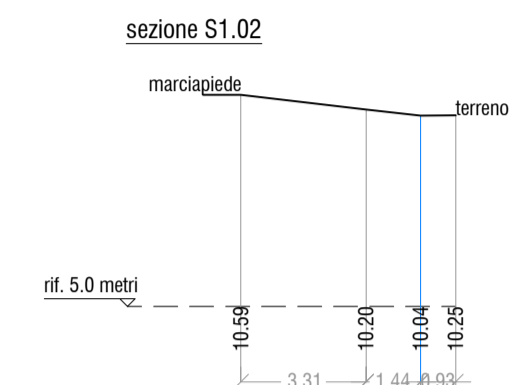
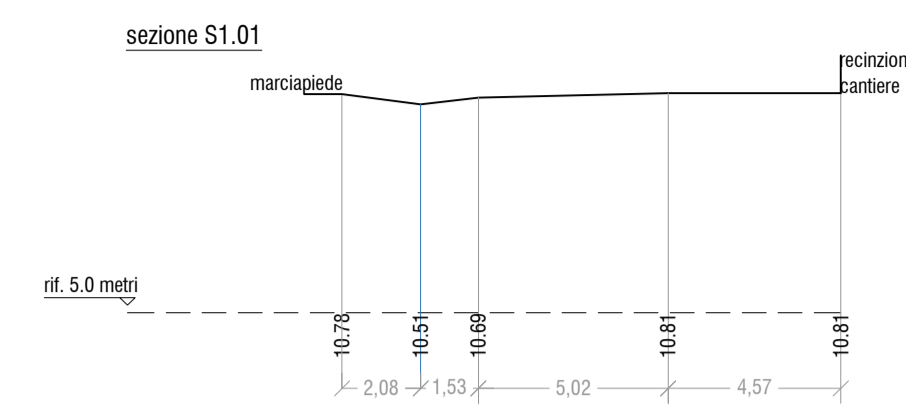
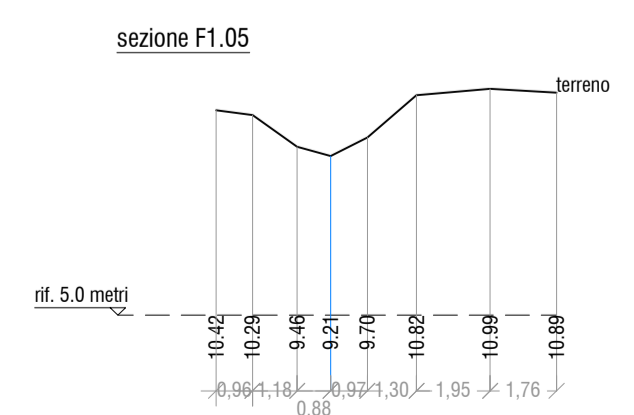
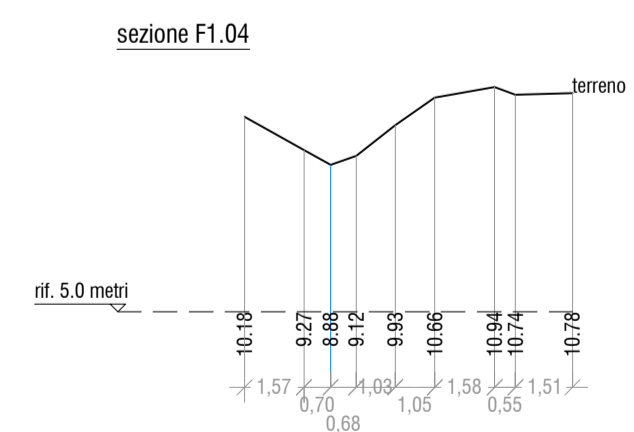
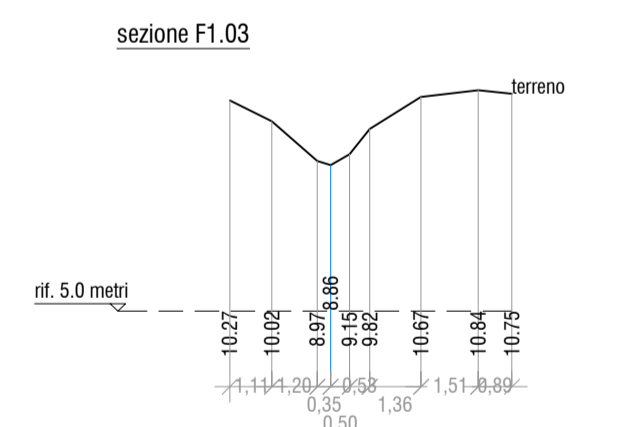





SEZIONI SCOLINA S1

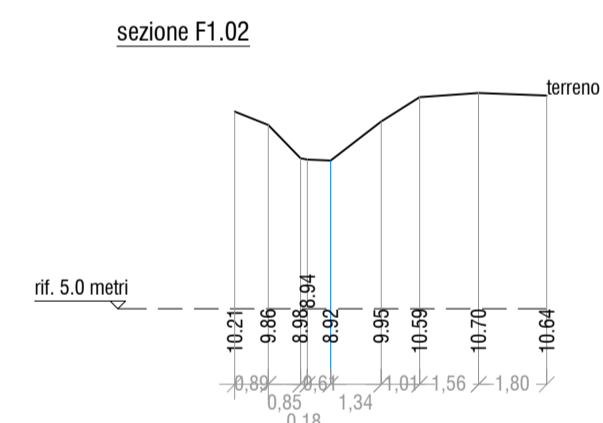






SEZIONI FOSSO F1

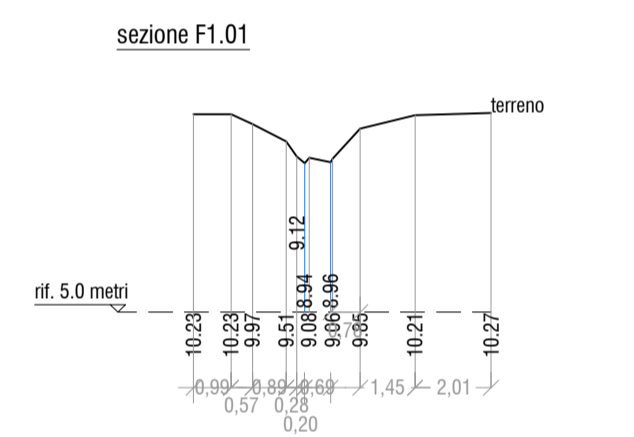



SEZIONI FOSSO F3

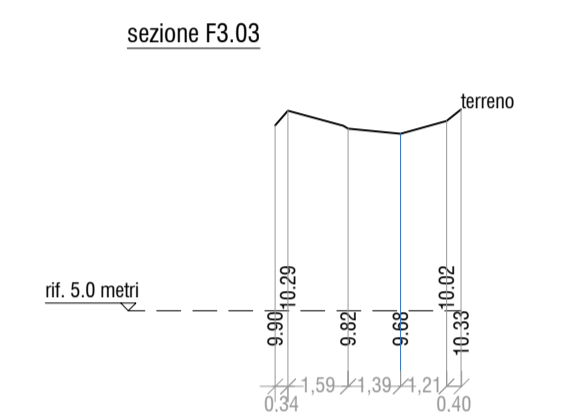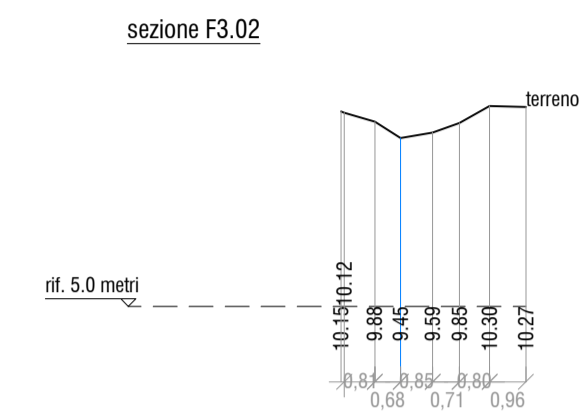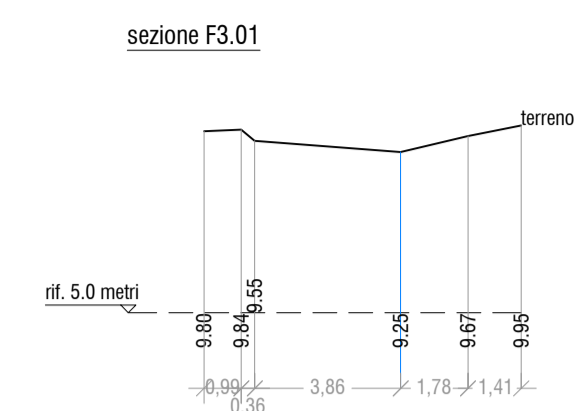



SEZIONI FOSSO F4

 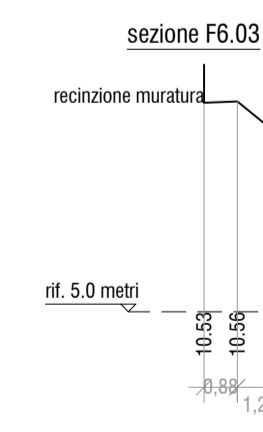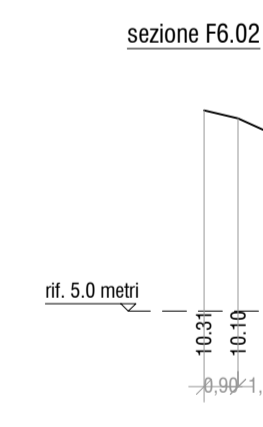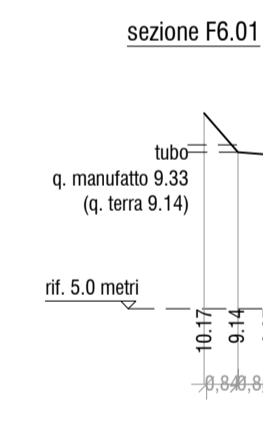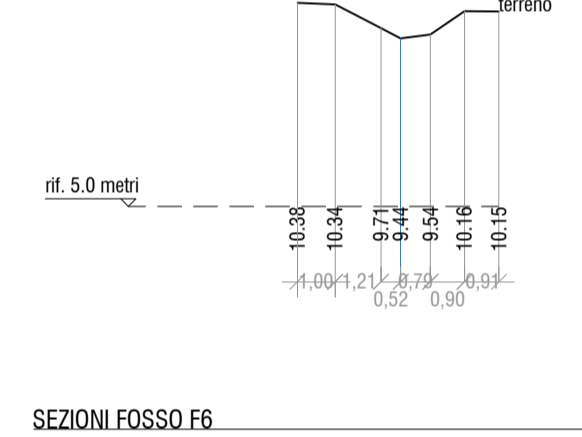




SEZIONI SCOLINA S3

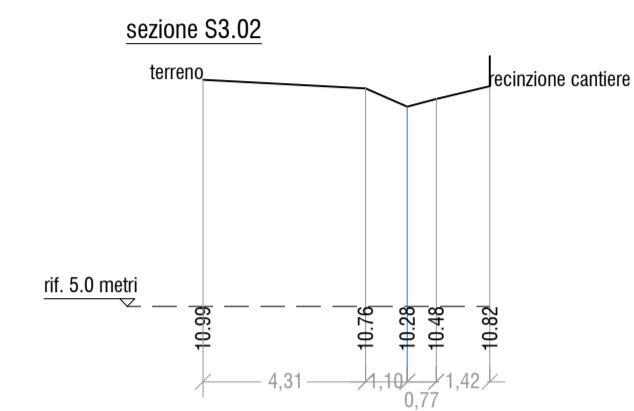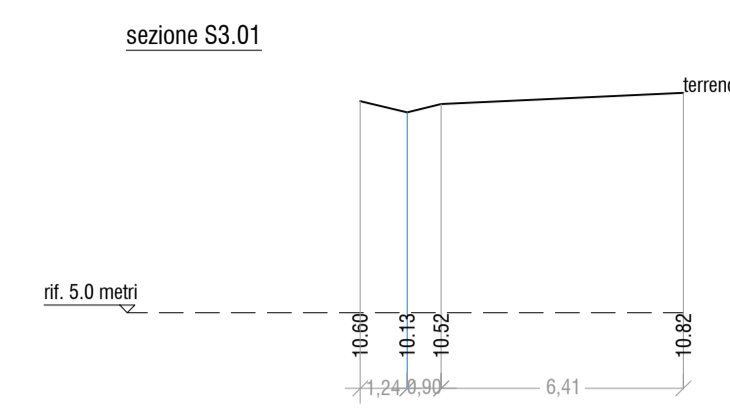





SEZIONI SCOLINA S2

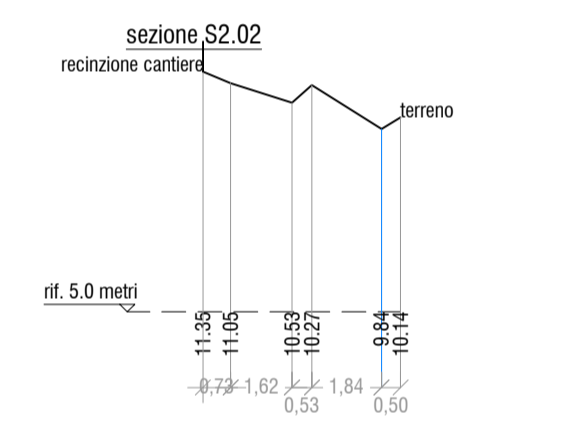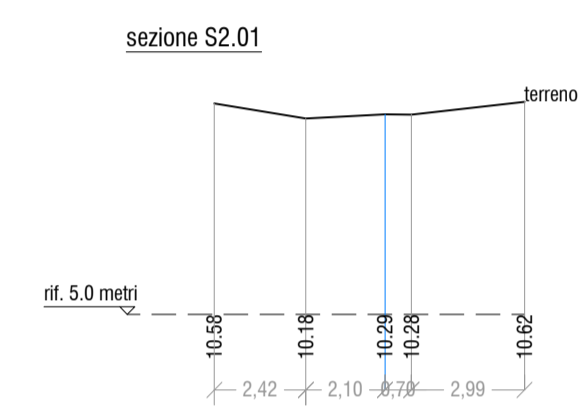




SEZIONI FOSSO F2

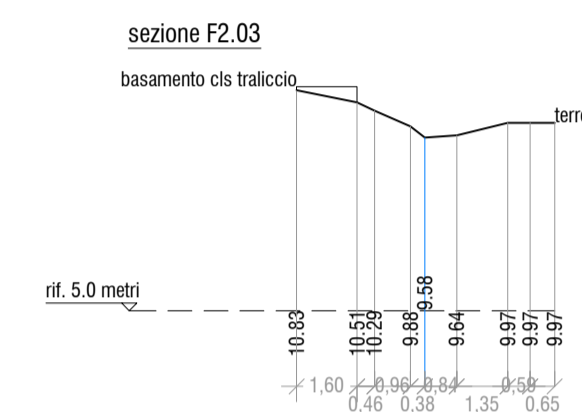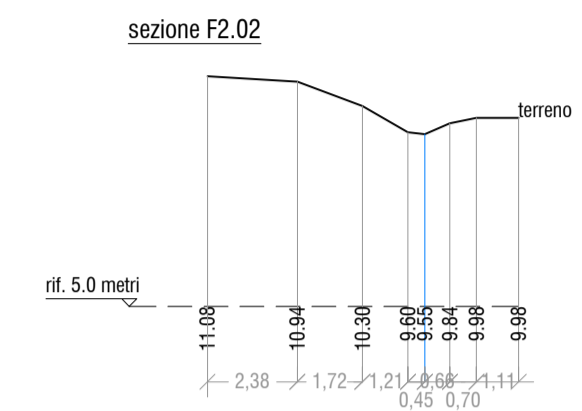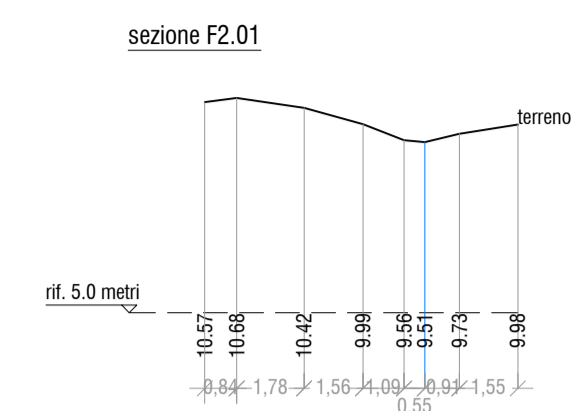




SEZIONI SCOLINA S5

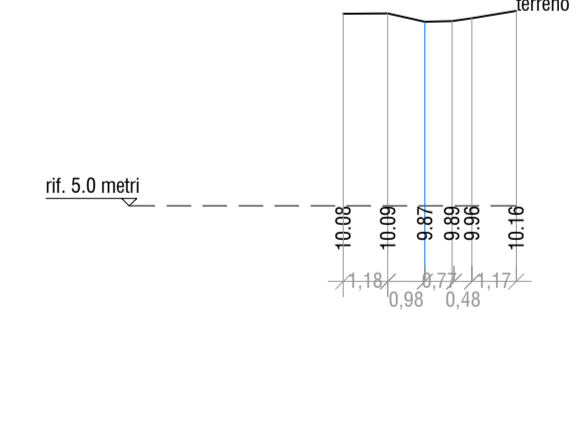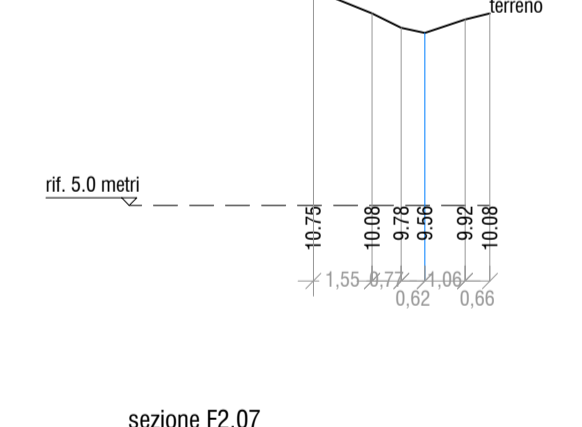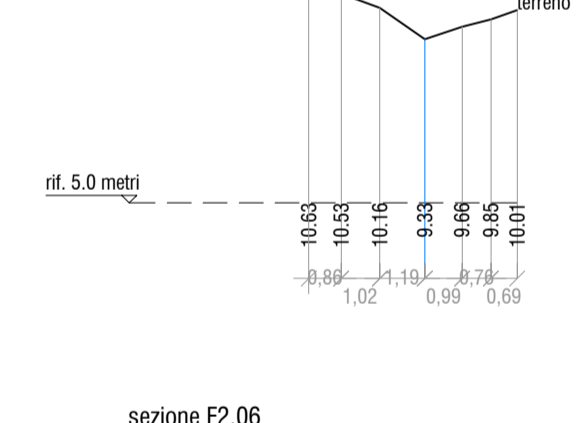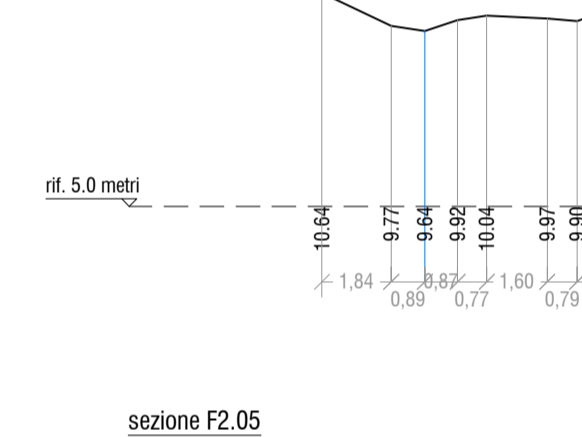




SEZIONI FOSSO F4

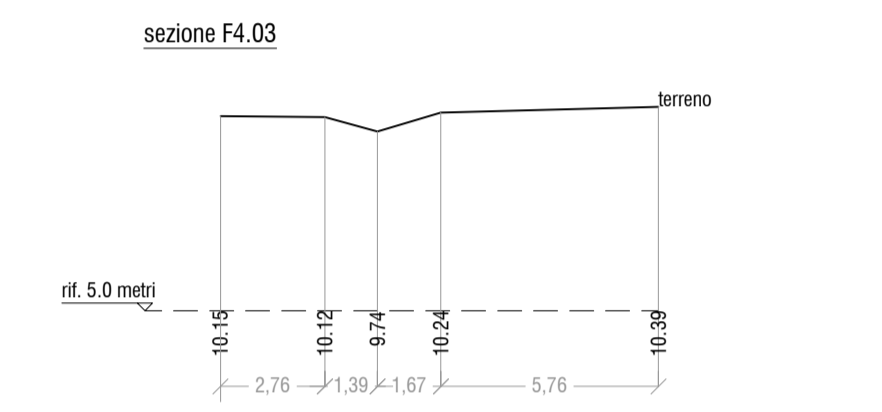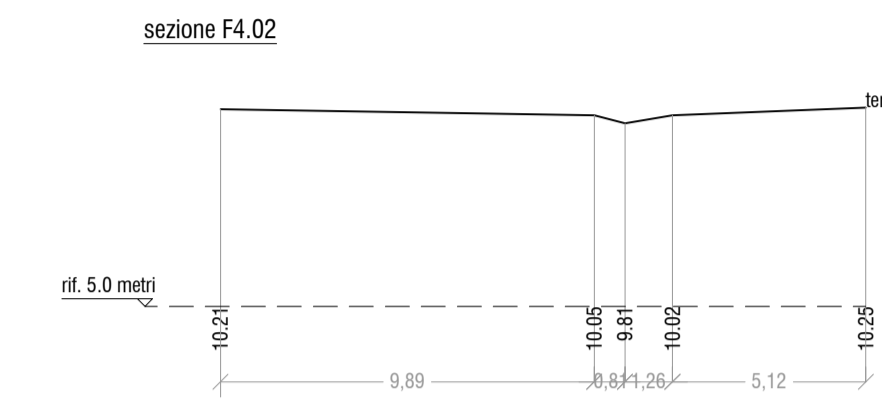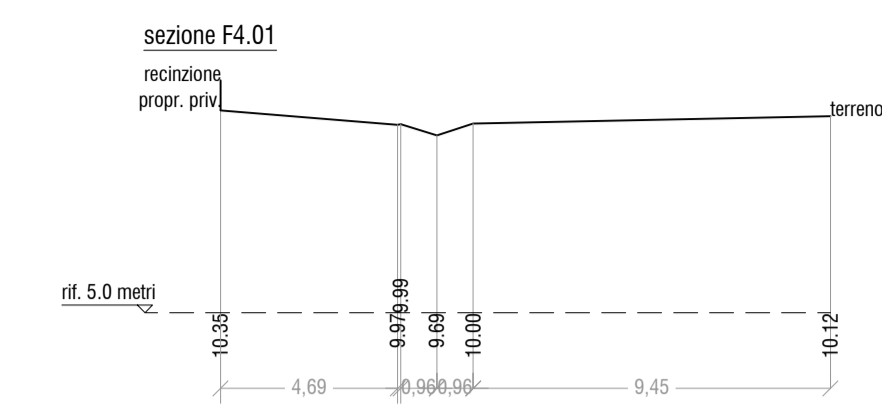




SEZIONI SCOLINA S5

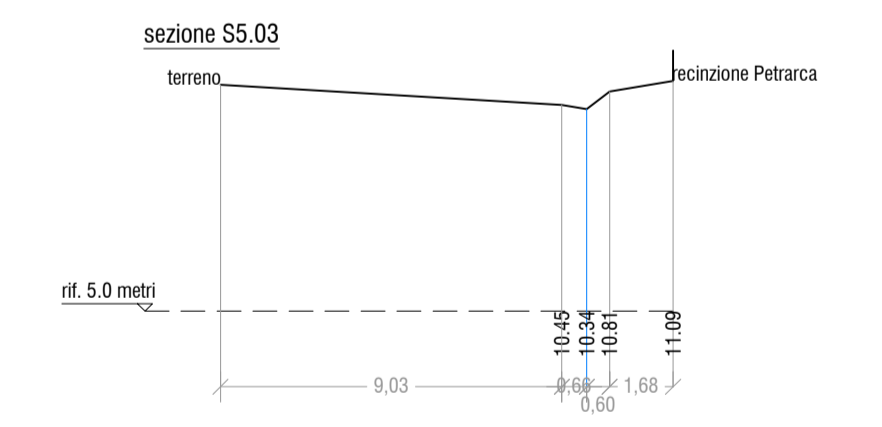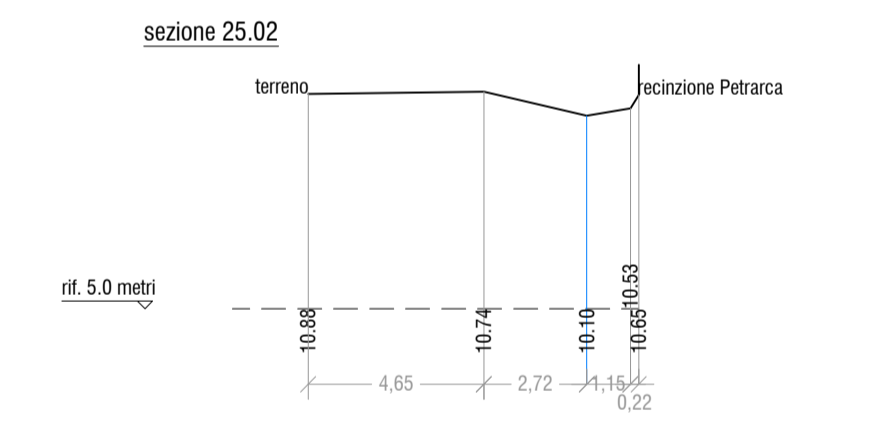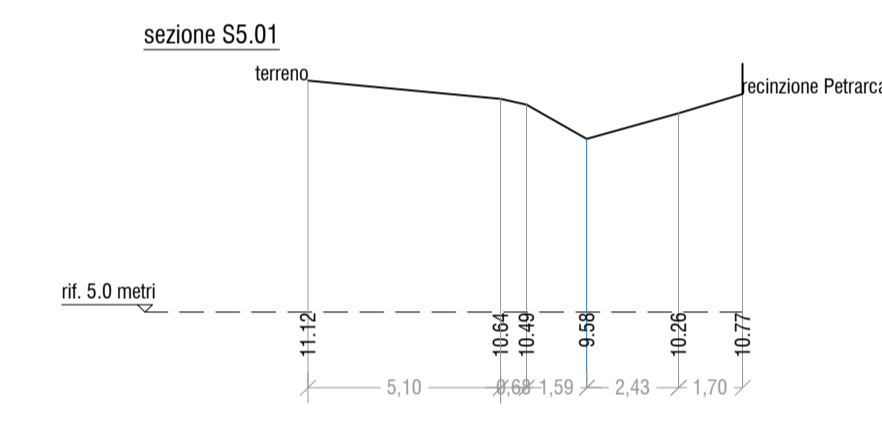

SEZIONI FOSSO F5

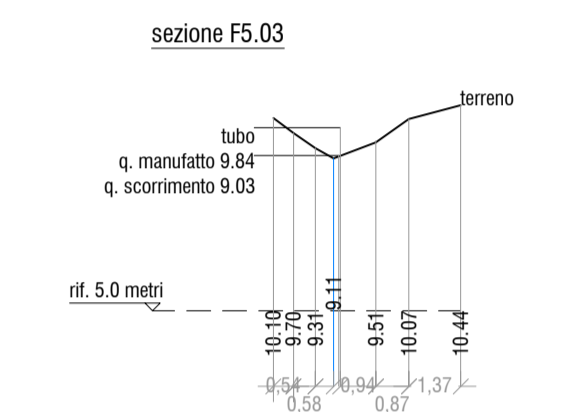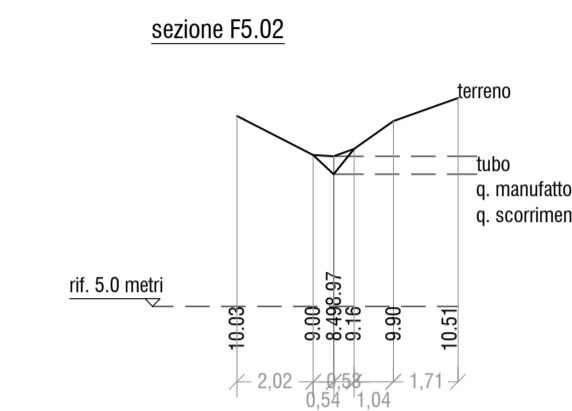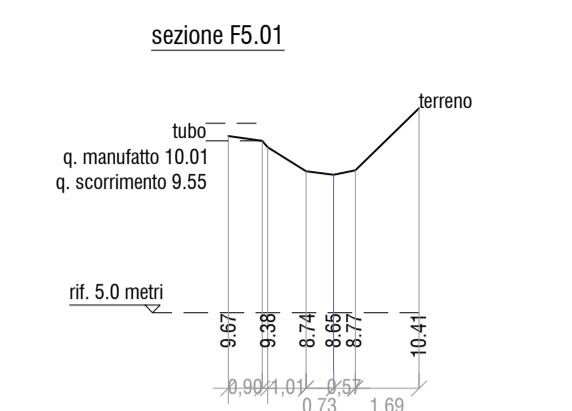

SEZIONI FOSSO F5

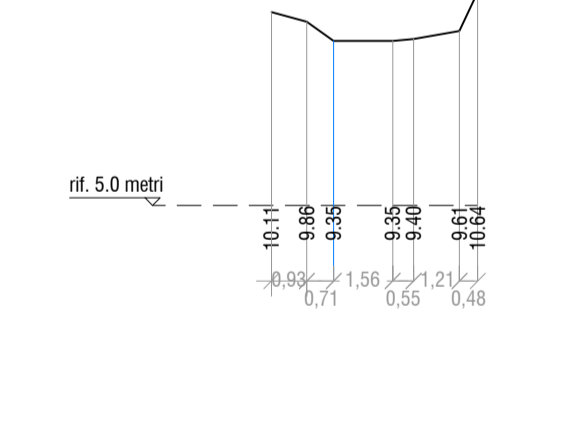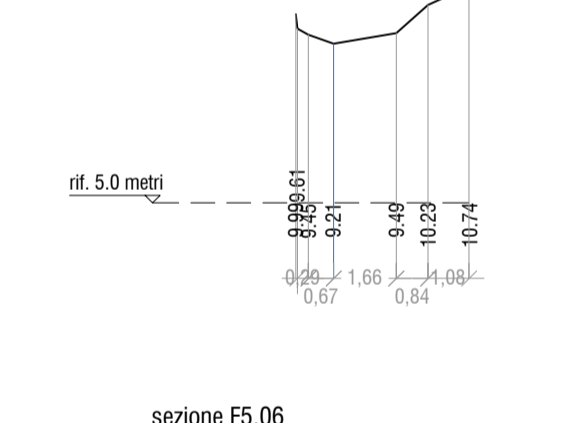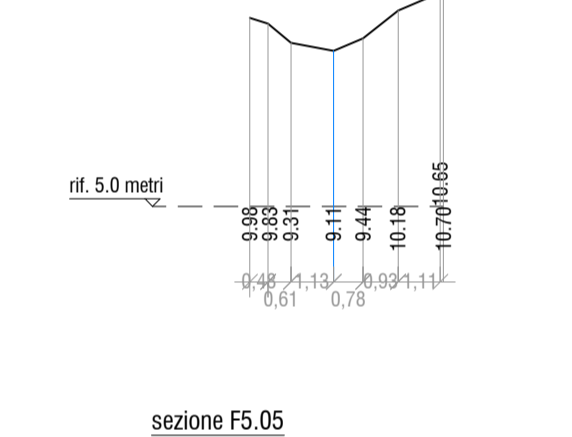


LEGENDA




SCHEMATIZZAZIONE DEI SEGNI D'ACQUA ESISTENTI:

SCOLINA S1, FOSSO F1, F3, F6: lato ovest, in sequenza da nord a sud, lungo il confine con il Comune di Albignasego.
 SCOLINA S2: centrale nel campo nord, con direzione est-ovest.
 SCOLINA S3: in prossimità della nuova urbanizzazione a nord, con direzione nord-sud.
 SCOLINA S4: in prossimità via Confortini, con direzione nord-sud.
 FOSSO F2: di separazione tra il campo nord e il bosco in via di rinaturalizzazione, con direzione est-ovest.
 FOSSO F4: al limite del bosco in via di rinaturalizzazione, con direzione nord-sud.
 FOSSO F5: al limite sud del bosco in via di rinaturalizzazione, con direzione est-ovest (esce dal Parco Gozzano).
 SCOLINA S5: al limite dell'area a sud, con direzione est-ovest.

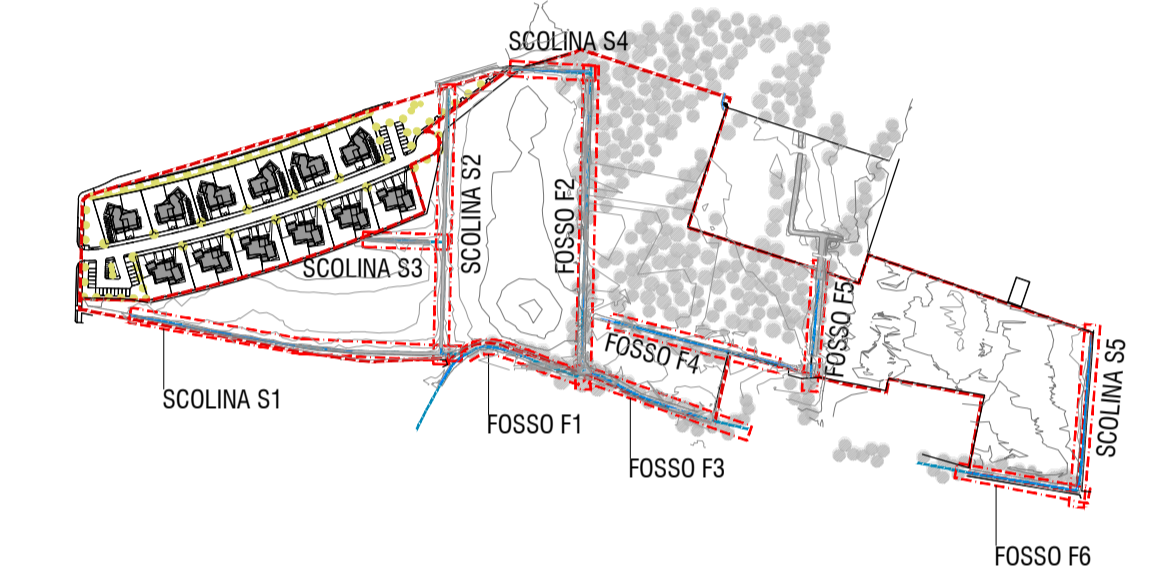

SEZIONI FOSSI / SCOLINE DELLO STATO DI FATTO
 scala 1:200

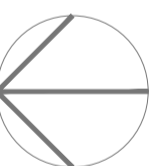

Realizzazione del Parco della Guizza

Progetto n° 2023-10
 Codice Opera:
 CUP:
 Importo complessivo:

12.5B

Progettista esterno: arch. Anna Costa

Progetto esecutivo

Elaborato: Elaborati grafici

RUP: dott. agr. Degl'Innocenti Ciro
 Capo Settore: dott. agr. Degl'Innocenti Ciro