

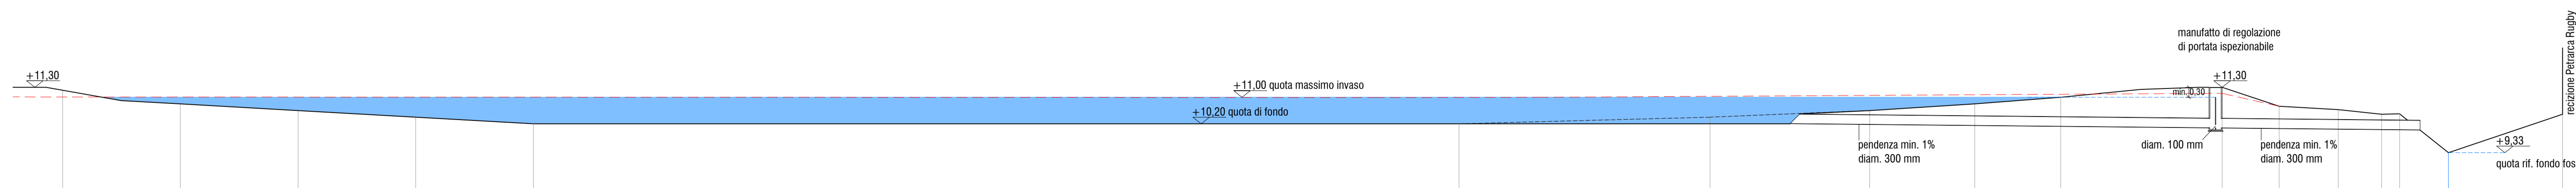
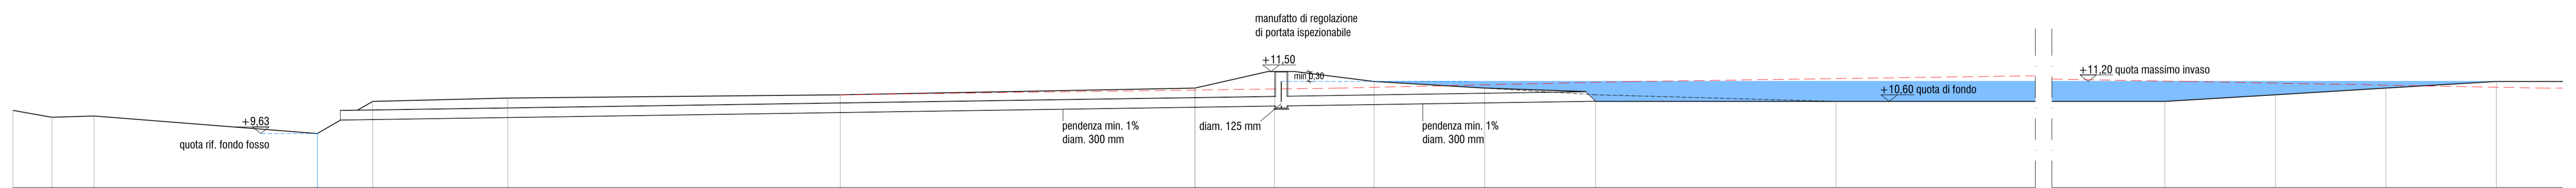


- LEGENDA**
- ambito piano guida "Parco della Guizza"
 - presenza di acqua (fossi e scoline)
 - indicazione pendenze scolo acque meteoriche
 - nuovi invasi (A1 - A2 - B)
 - manufatto di controllo

- LEGENDA SEZIONI**
- profilo terreno stato di fatto
 - profilo terreno progetto
 - invaso progetto

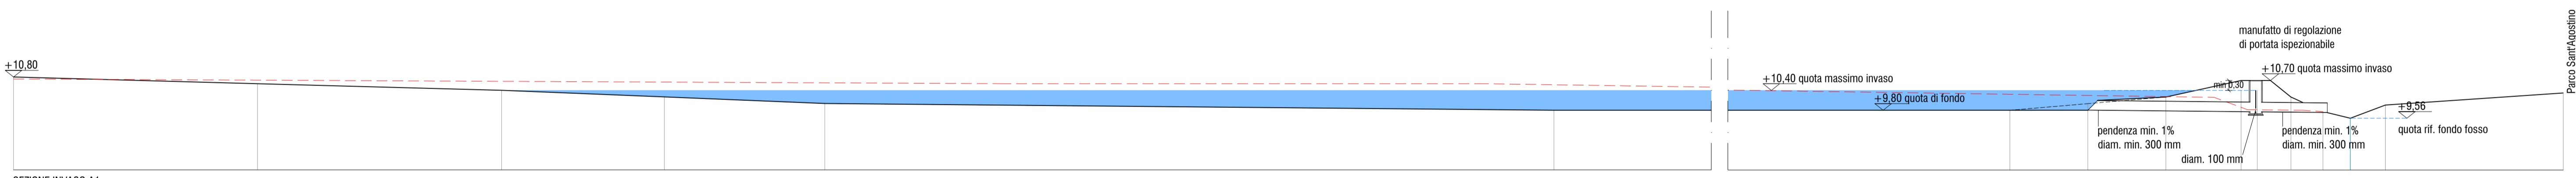

ACQUE METEORICHE
scala 1:1.000 / 1:100

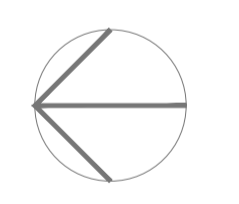

Realizzazione del Parco della Guizza

Progetto n° 2023-10
Codice Opera: LLPP_VER_2022/014
CUP: H91B21007670001
Importo complessivo: 3.000.000,00

12.9B

Progettista esterno: arch. Anna Costa
Geologo: Pietro Zangheri

Progetto esecutivo

Elaborato: Elaborati grafici

RUP: dott. agr. Degl'Innocenti Ciro
Capo Settore: dott. agr. Degl'Innocenti Ciro