NB
L'IMPRESA AL TERMINE DEI LAVORI DI INSTALLAZIONE DELLE PORTE ED ELEMENTI DI CHIUSURA TAGLIAFUOCO DOVRÀ PRODURRE LA DICHIARAZIONE DI CORRETTA INSTALLAZIONE SU MODELLO PIN.2.3.2019 DC PROD. ss.mm.i FIRMATA DA TECNICO ANTINCENDIO

L'IMPRESA AL TERMINE DEI LAVORI DI POSA IN OPERA DI RIVESTIMENTI, PARETI ESGUEITE, CONTROSOFFITTI, PAVIMENTAZIONI RELATIVE ALLE COMPARTIMENTAZIONI E ALLA REAZIONE AL FUOCO DEI MATERIALI DOVRÀ PRODURRE LA DICHIARAZIONE DI CORRETTA INSTALLAZIONE SU MODELLO PIN.2.3.2019 DC PROD. ss.mm.i FIRMATA DA TECNICO ANTINCENDIO

L'IMPRESA AL TERMINE DEI LAVORI DI REALIZZAZIONE DI SOLAI, PARETI CONTROSOFFITTI RELATIVI ALLA RESISTENZA AL FUOCO DELLE STRUTTURE PORTANTI E SEPARANTI ORIZZONTALI E VERTICALI DOVRÀ PRODURRE DI COMPARTIMENTAZIONI DOVRÀ PRODURRE IL MODELLO PIN.2.2.2023 ss.mm.i DI CERTIFICAZIONE DI RESISTENZA AL FUOCO FIRMATA DA TECNICO ANTINCENDIO

LEGENDA STRATIGRAFIE ORIZZONATLI

- STR-A.1 — *PAVIMENTAZIONE CONTRO TERRA* — *Finitura in cemento levigato*
- STR-A.2 — *PAVIMENTAZIONE CONTRO TERRA* — *Finitura in resina*
- STR-B.1 — *PAVIMENTAZIONE / solaio* — *Finitura in microcemento*
- STR-B.2 — *PAVIMENTAZIONE / solaio* — *Finitura in resina*
- STR-B.3 — *PAVIMENTAZIONE / solaio* — *Finitura in linoleum*
- STR-C1 — *PAVIMENTAZIONE / solaio - Locali tecnici*
- STR-C2 — *PAVIMENTAZIONE / solaio - Servizi igienici e 01.1 RIP.ATTREZZI CUCINA*
- STR-D — *PAVIMENTAZIONE II solaio - locali tecnici*
- STR-E.1 — *COPERTURA A FALDE*
- STR-E.2 — *COPERTURA A FALDE CON PANNELLO FOTOVOLTAICO*
- STR-E.3 — *COPERTURA A FALDE CON STRUTTURA IN ACCIAIO*
- STR-F — *COPERTURA PIANA*
- STR-G.1 — *PAVIMENTAZIONE TERRAZZA - Solaio in ca*
- STR-G.2 — *PAVIMENTAZIONE TERRAZZA - Solaio in legno con cappa in cls*
- STR-G.3 — *PAVIMENTAZIONE / solaio - 01.20 DEP.3*
- STR-R.1 — *PAVIMENTAZIONE ESTERNA* — *Finitura in calcestruzzo lavato*
- STR-R.2 — *PAVIMENTAZIONE ESTERNA* — *Calcestre*
- STR-R.3 — *PAVIMENTAZIONE ESTERNA* — *Ghiaino compattato*

- *GIUNTI PAVIMENTI IN CLS*
- *CORNICI IN CEMENTO BIANCO*

LEGENDA STRATIGRAFIE CARTONGESSI

- *CONTROPARETE CARTONGESSO*
- *PLACCATURA CARTONGESSO*
- *DIVISORIO/CONTROSOFFITTO CARTONGESSO*
- *DIVISORIO/CONTROSOFFITTO REI CARTONGESSO*
- *CAPPOTTO LANA DI ROCCIA*
- *CONTROSOFFITTO CARTONGESSO*
- *CONTROSOFFITTO CARTONGESSO PER ESTERNI (TIPO AQUAPANEL)*

Finanziato dall'Unione europea NextGenerationEU

Ministero delle Infrastrutture e dei Trasporti

Italiadomani PIANO NAZIONALE DI RIPRESA E RESILIENZA

COMUNE DI PADOVA

PIANO NAZIONALE DI RIPRESA E RESILIENZA

MISSIONE M5C2 - COMPONENTE C2 - AMBITO INTERVENTO INVESTIMENTO 2.3
"PROGRAMMA INNOVATIVO NAZIONALE PER LA QUALITÀ DELL'ABITARE"

RESTAURO E RIQUALIFICAZIONE DELL'ISTITUTO EX CONFIGLIACHI IN VIA GUIDO RENI

CUP: H97H21003350006

Firmato digitalmente da: RAPPOSELLI MARCO
O: ITALIADOMANI
CN: 07/07/2023 14:36:33

PROGETTO ESECUTIVO

CODICE OPERA	DATA
LLPP EDP 2021/137	GIUGNO 2023
DESCRIZIONE ELABORATO PROGETTO PIANTA PIANO PRIMO SCALA 1:50	NUMERO **APPR_022** CODICE ELABORATO **A05**

I PROGETTISTI

coordinamento e progettazione architettonica: STUDIOMAS ARCHITETTI
35128 Padova via Falloppio 35 - +39 049 8784030 - www.studiomas.com - info@studiomas.com

progetto strutturale e sicurezza: VENICE PLAN INGEGNERIA srl
30172 Venezia Rampa Cavalcavia 29/A - +39041931940 - www.ingegneriavenezia.it - info@venezieplan.com

progetto impiantistico: STUDIO CASSUTTI sas
35122 Padova via Cortina 2 - +39 049 8080020 - www.studiocassutti.com - tecnico@studiocassutti.com

modellazione BIM: BIM DESIGN GROUP srl
30126 Venezia Santa Croce 499/G - +39 347399935 - info@bimgroup.it

BIM manager: arch. Matteo Nativo
80016 Marano di Napoli via Meucci 17 - +39 3386370176 - arch.matteonativo@gmail.com

esperto energetico: arch. Massimo Righetto
35030 Rubano Piazza Aldo Moro 16 - +39 3494717069 - massimo@arcnetworkprojects.com

progettista architettonico: arch. Riccardo Bertin
35100 Padova via Forcellini 168/1 - +39 3462436440 - bertinriccardo@gmail.com

progetto acustico: ing. Robis Camata
36016 Jesolo via Piave 81 - +39 0495435820 - www.proteno.com - camata@proteno.info

IL RESPONSABILE UNICO DEL PROCEDIMENTO

Arch. Domenico Lo Bosco

IL CAPO SETTORE

Ing. Matteo Banfi
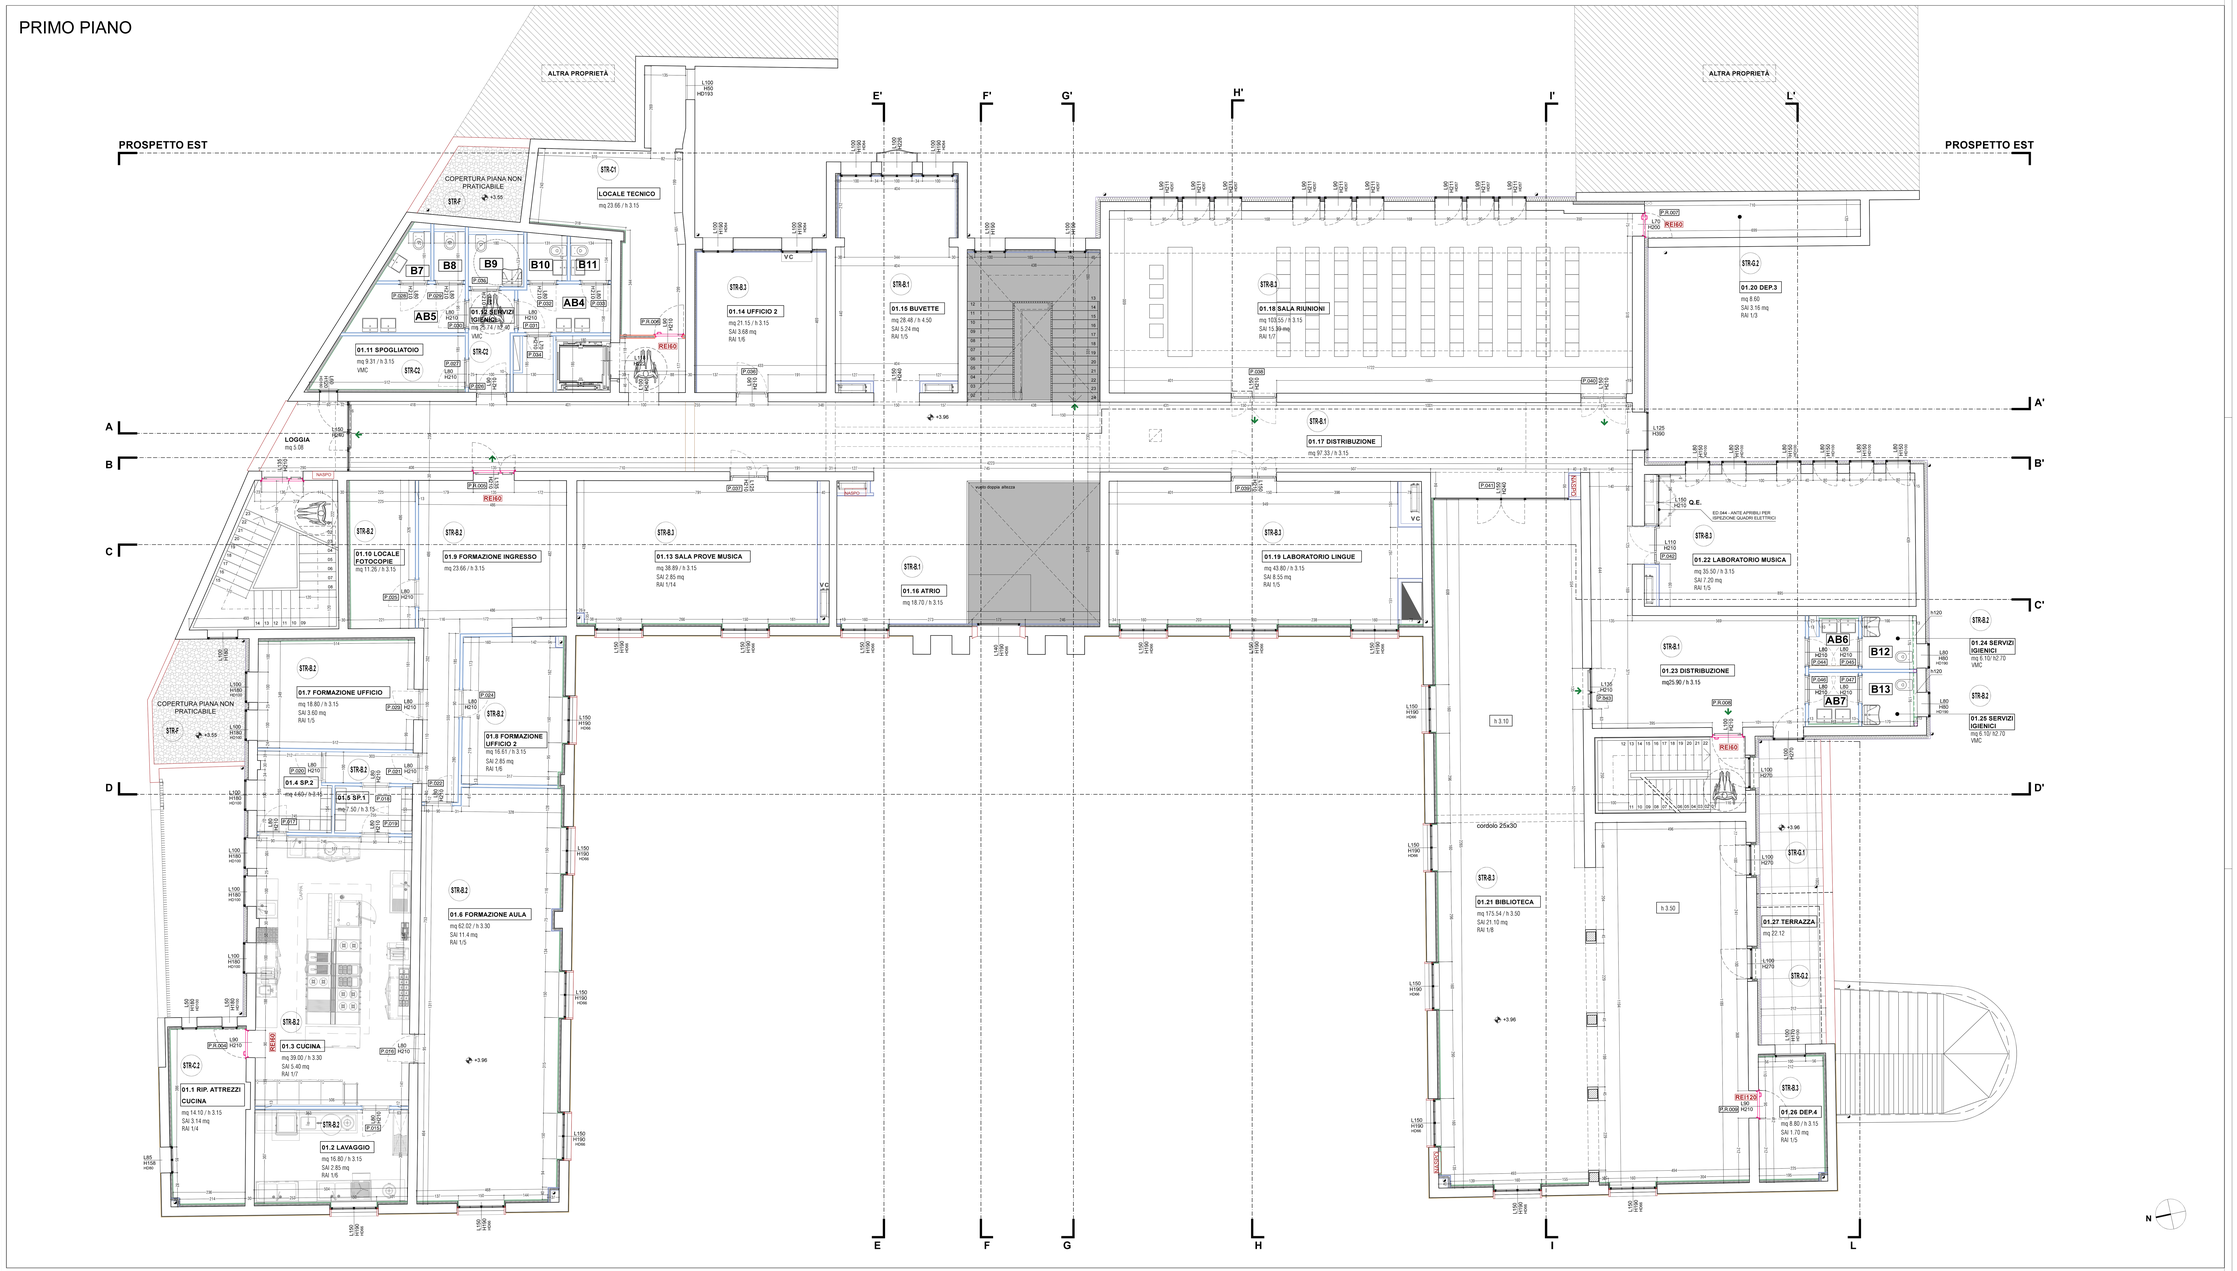
PRIMO PIANO