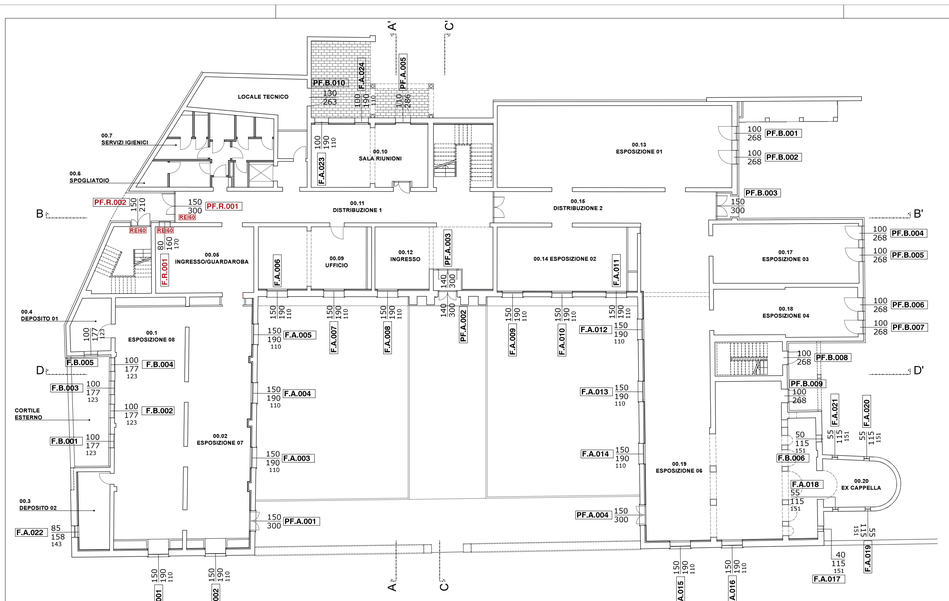

PIANO TERRA

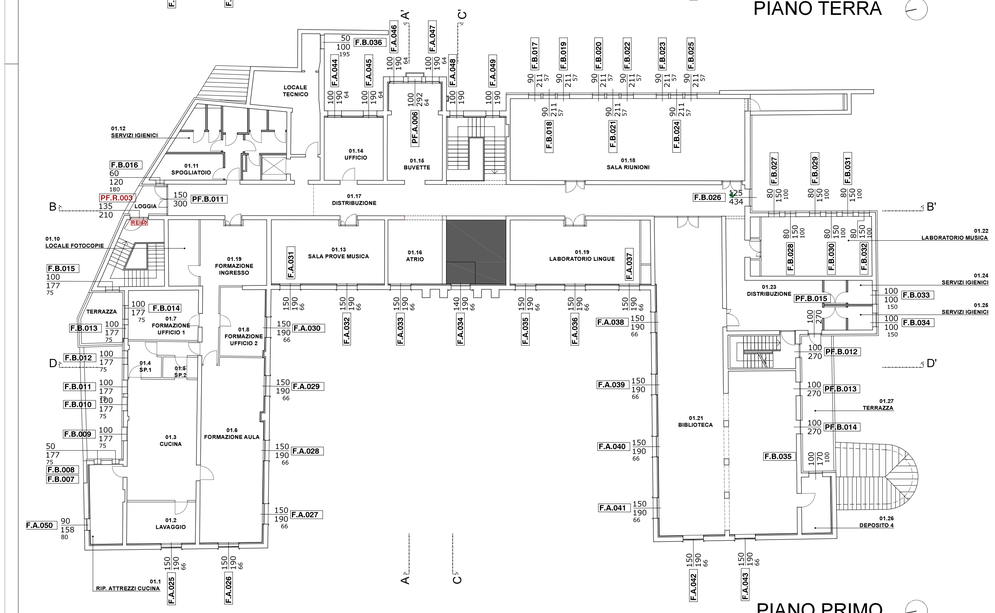

PIANO PRIMO

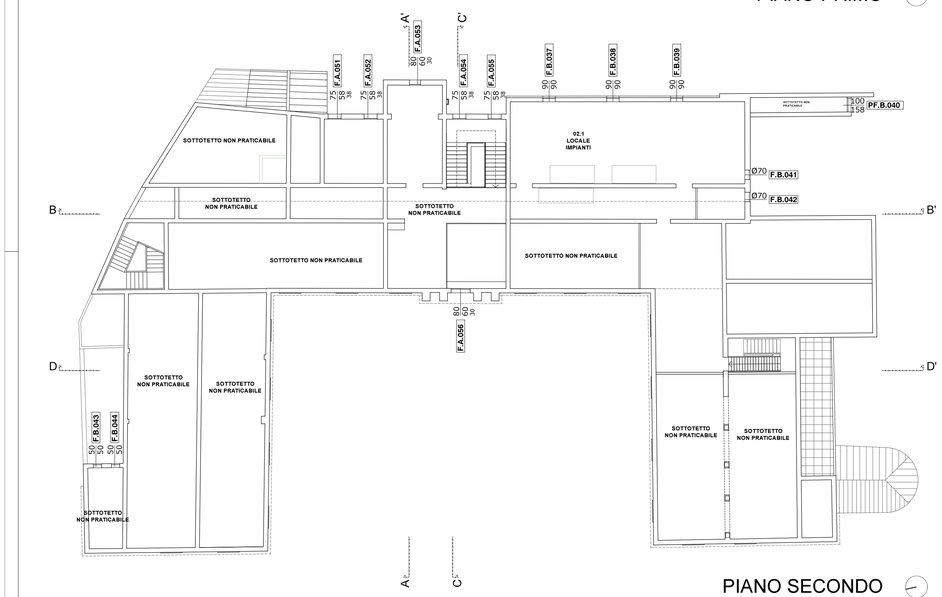

PIANO SECONDO

Sezione AA'

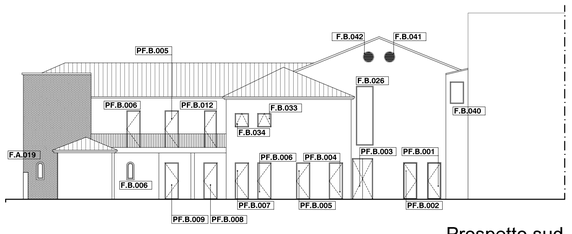

Prospetto sud

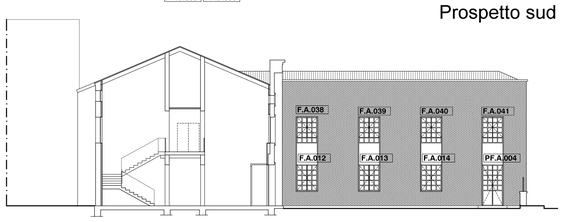

Sezione CC'

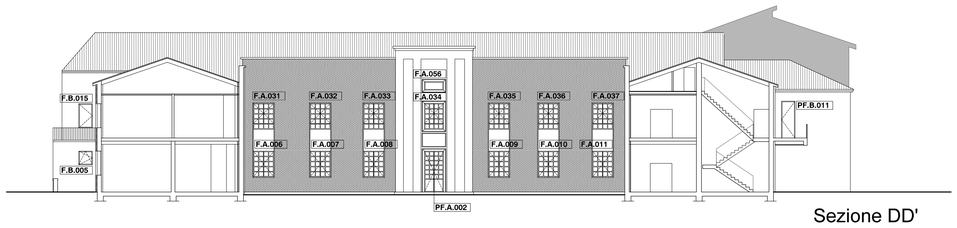

Sezione DD'

Prospetto ovest - Via Guido Reni

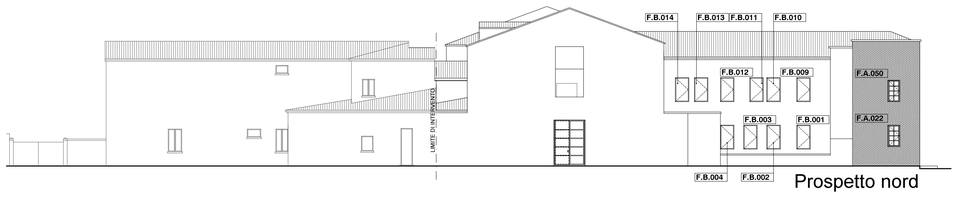

Prospetto nord

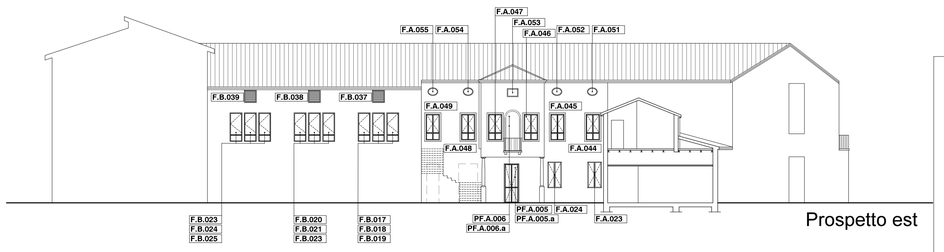

Prospetto est

PIANO TERRA					
POS.	DESCRIZIONE	H (mt)	L (mt)	quantità	note
F.A.000	FINESTRE CON PROFILO IN ACCIAIO ZINCATO E VERNICIATO				
F.A.001	*finestra a doppia anta (190x150)*	1,90	1,50	2,85	
F.A.002	*finestra a doppia anta (190x150)*	1,90	1,50	2,85	
F.A.003	*finestra a doppia anta (190x150)*	1,90	1,50	2,85	
F.A.004	*finestra a doppia anta (190x150)*	1,90	1,50	2,85	
F.A.005	*finestra a doppia anta (190x150)*	1,90	1,50	2,85	
F.A.006	*finestra a doppia anta (190x150)*	1,90	1,50	2,85	
F.A.007	*finestra a doppia anta (190x150)*	1,90	1,50	2,85	
F.A.008	*finestra a doppia anta (190x150)*	1,90	1,50	2,85	
F.A.009	*finestra a doppia anta (190x150)*	1,90	1,50	2,85	
F.A.010	*finestra a doppia anta (190x150)*	1,90	1,50	2,85	
F.A.011	*finestra a doppia anta (190x150)*	1,90	1,50	2,85	
F.A.012	*finestra a doppia anta (190x150)*	1,90	1,50	2,85	
F.A.013	*finestra a doppia anta (190x150)*	1,90	1,50	2,85	
F.A.014	*finestra a doppia anta (190x150)*	1,90	1,50	2,85	
F.A.015	*finestra a doppia anta (190x150)*	1,90	1,50	2,85	
F.A.016	*finestra a doppia anta (190x150)*	1,90	1,50	2,85	
F.A.017	*finestra fissa (115x40)*	1,15	0,40	0,46	finestra ad arco
F.A.018	*finestra fissa (115x55)*	1,15	0,55	0,63	finestra ad arco
F.A.019	*finestra fissa (115x55)*	1,15	0,55	0,63	finestra ad arco
F.A.020	*finestra fissa (115x55)*	1,15	0,55	0,63	finestra ad arco
F.A.021	*finestra fissa (115x55)*	1,15	0,55	0,63	finestra ad arco
F.A.022	*finestra a doppia anta (136x90)*	1,43	0,90	1,29	
F.A.023	*finestra a doppia anta (190x100)*	1,90	1,00	1,90	
F.A.024	*finestra a doppia anta (190x100)*	1,90	1,00	1,90	
	tot. Superficie TIPO A			**53,68**	
PF.A.000	PORTE FINESTRE CON PROFILO IN ACCIAIO ZINCATO E VERNICIATO				
PF.A.001	*portafinestra a doppia anta (300x150)*	3,00	1,50	4,50	
PF.A.002	*portafinestra a doppia anta (300x140)*	3,00	1,40	4,20	
PF.A.003	*portafinestra a doppia anta (300x140)*	3,00	1,40	4,20	BUSSOLA
PF.A.004	*portafinestra a doppia anta (300x150)*	3,00	1,50	4,50	
PF.A.005	*portafinestra a doppia singola (286x110)*	2,80	1,10	3,08	
	tot. Superficie TIPO A			**20,48**	
F.B.000	FINESTRE CON PROFILO IN ALLUMINIO				
F.B.001	*finestra ad anta singola (177x100)*	1,77	1,00	1,77	
F.B.002	*finestra ad anta singola (177x100)*	1,77	1,00	1,77	
F.B.003	*finestra ad anta singola (177x100)*	1,77	1,00	1,77	
F.B.004	*finestra ad anta singola (177x100)*	1,77	1,00	1,77	
F.B.005	*finestra a doppia anta (177x100)*	1,77	1,00	1,77	
F.B.006	*finestra fissa (115x50)*	1,15	0,50	0,58	finestra ad arco
	tot. Superficie TIPO B			**9,43**	
PF.B.000	PORTE FINESTRE CON PROFILO IN ALLUMINIO				
PF.B.001	*portafinestra ad anta singola (286x100)*	2,68	1,00	2,68	
PF.B.002	*portafinestra ad anta singola (286x100)*	2,68	1,00	2,68	
PF.B.003	*portafinestra a doppia anta (300x150)*	3,00	1,50	4,50	
PF.B.004	*portafinestra ad anta singola (286x100)*	2,68	1,00	2,68	
PF.B.005	*portafinestra ad anta singola (286x100)*	2,68	1,00	2,68	
PF.B.006	*portafinestra ad anta singola (286x100)*	2,68	1,00	2,68	
PF.B.007	*portafinestra ad anta singola (286x100)*	2,68	1,00	2,68	
PF.B.008	*portafinestra ad anta singola (286x100)*	2,68	1,00	2,68	
PF.B.009	*portafinestra ad anta singola (286x100)*	2,68	1,00	2,68	
PF.B.010	*porta ad anta singola (283x130)*	2,83	1,30	3,42	cieca con grigliato
	tot. Superficie TIPO B			**29,36**	
F.R.000	FINESTRA REI				
F.R.001	*finestra ad anta singola (160x80)*	1,60	0,80	1,28	
	tot. Superficie TIPO REI			**1,28**	
PF.R.000	PORTAFINESTRA REI				
PF.R.001	*portafinestra a doppia anta (300x150)*	3,00	1,50	4,50	
PF.R.001.a	*specchiatura laterale fissa (300x48)*	3,00	0,48	1,44	
PF.R.002	*portafinestra a doppia anta (210x150)*	2,10	1,50	3,15	asimmetrica
	tot. Superficie TIPO REI			**9,09**	

PIANO PRIMO					
POS.	DESCRIZIONE	H (mt)	L (mt)	quantità	note
F.A.000	FINESTRE CON PROFILO IN ACCIAIO ZINCATO E VERNICIATO				
F.A.025	*finestra a doppia anta (190x150)*	1,90	1,50	2,85	
F.A.026	*finestra a doppia anta (190x150)*	1,90	1,50	2,85	
F.A.027	*finestra a doppia anta (190x150)*	1,90	1,50	2,85	
F.A.028	*finestra a doppia anta (190x150)*	1,90	1,50	2,85	
F.A.029	*finestra a doppia anta (190x150)*	1,90	1,50	2,85	
F.A.030	*finestra a doppia anta (190x150)*	1,90	1,50	2,85	
F.A.031	*finestra a doppia anta (190x150)*	1,90	1,50	2,85	
F.A.032	*finestra a doppia anta (190x150)*	1,90	1,50	2,85	
F.A.033	*finestra a doppia anta (190x150)*	1,90	1,50	2,85	
F.A.034	*finestra a doppia anta (190x140)*	1,90	1,40	2,66	
F.A.035	*finestra a doppia anta (190x150)*	1,90	1,50	2,85	
F.A.036	*finestra a doppia anta (190x150)*	1,90	1,50	2,85	
F.A.037	*finestra a doppia anta (190x150)*	1,90	1,50	2,85	
F.A.038	*finestra a doppia anta (190x150)*	1,90	1,50	2,85	
F.A.039	*finestra a doppia anta (190x150)*	1,90	1,50	2,85	
F.A.040	*finestra a doppia anta (190x150)*	1,90	1,50	2,85	
F.A.041	*finestra a doppia anta (190x150)*	1,90	1,50	2,85	
F.A.042	*finestra a doppia anta (190x150)*	1,90	1,50	2,85	
F.A.043	*finestra a doppia anta (190x150)*	1,90	1,50	2,85	
F.A.044	*finestra a doppia anta con sottluce fisso (190x100)*	1,90	1,00	1,90	sottoluce a doppia anta h=45cm
F.A.045	*finestra a doppia anta con sottluce fisso (190x100)*	1,90	1,00	1,90	sottoluce a doppia anta h=45cm
F.A.046	*finestra a doppia anta con sottluce fisso (190x100)*	1,90	1,00	1,90	sottoluce a doppia anta h=45cm
F.A.047	*finestra a doppia anta con sottluce fisso (190x100)*	1,90	1,00	1,90	sottoluce a doppia anta h=45cm
F.A.048	*finestra a doppia anta con sottluce fisso (190x100)*	1,90	1,00	1,90	sottoluce a doppia anta h=45cm
F.A.049	*finestra a doppia anta con sottluce fisso (190x100)*	1,90	1,00	1,90	sottoluce a doppia anta h=45cm
F.A.050	*finestra a doppia anta (136x90)*	1,58	0,90	1,42	
	tot. Superficie TIPO A			**66,78**	
PF.A.000	PORTE FINESTRE CON PROFILO IN ACCIAIO ZINCATO E VERNICIATO				
PF.A.005	*portafinestra a doppia anta (233x100)*	2,33	1,00	2,33	
PF.A005.a	*sopraluce fisso (45x205)*			0,57	A lunetta
	tot. Superficie TIPO A			**2,90**	
F.B.000	FINESTRE CON PROFILO IN ALLUMINIO				
F.B.007	*finestra ad anta singola (177x50)*	1,77	0,50	0,89	
F.B.008	*finestra ad anta singola (177x50)*	1,77	0,50	0,89	
F.B.009	*finestra ad anta singola (177x100)*	1,77	1,00	1,77	
F.B.010	*finestra ad anta singola (177x100)*	1,77	1,00	1,77	
F.B.011	*finestra ad anta singola (177x100)*	1,77	1,00	1,77	
F.B.012	*finestra ad anta singola (177x100)*	1,77	1,00	1,77	
F.B.013	*finestra ad anta singola (177x100)*	1,77	1,00	1,77	
F.B.014	*finestra ad anta singola (177x100)*	1,77	1,00	1,77	
F.B.015	*finestra ad anta singola (177x100)*	1,77	1,00	1,77	
F.B.016	*finestra ad anta singola (120x60)*	1,20	0,60	0,72	
F.B.017	*finestra ad anta singola con sottluce fisso (211x90)*	2,11	0,90	1,90	sottoluce h=45cm
F.B.018	*finestra ad anta singola con sottluce fisso (211x90)*	2,11	0,90	1,90	sottoluce h=45cm
F.B.019	*finestra ad anta singola con sottluce fisso (211x90)*	2,11	0,90	1,90	sottoluce h=45cm
F.B.020	*finestra ad anta singola con sottluce fisso (211x90)*	2,11	0,90	1,90	sottoluce h=45cm
F.B.021	*finestra ad anta singola con sottluce fisso (211x90)*	2,11	0,90	1,90	sottoluce h=45cm
F.B.022	*finestra ad anta singola con sottluce fisso (211x90)*	2,11	0,90	1,90	sottoluce h=45cm
F.B.023	*finestra ad anta singola con sottluce fisso (211x90)*	2,11	0,90	1,90	sottoluce h=45cm
F.B.024	*finestra ad anta singola con sottluce fisso (211x90)*	2,11	0,90	1,90	sottoluce h=45cm
F.B.025	*finestra ad anta singola con sottluce fisso (211x90)*	2,11	0,90	1,90	sottoluce h=45cm
F.B.026	*finestra a specchiatura fissa (434x125)*	4,34	1,25	5,43	
F.B.027	*finestra ad anta singola (150x80)*	1,50	0,80	1,20	
F.B.028	*finestra ad anta singola (150x80)*	1,50	0,80	1,20	
F.B.029	*finestra ad anta singola (150x80)*	1,50	0,80	1,20	
F.B.030	*finestra ad anta singola (150x80)*	1,50	0,80	1,20	
F.B.031	*finestra ad anta singola (150x80)*	1,50	0,80	1,20	
F.B.032	*finestra ad anta singola (150x80)*	1,50	0,80	1,20	
F.B.033	*finestra a doppia anta (100x100)*	1,00	1,00	1,00	
F.B.034	*finestra a doppia anta (100x100)*	1,00	1,00	1,00	
F.B.035	*finestra a doppia anta (170x100)*	1,70	1,00	1,70	
	tot. Superficie TIPO B			**48,30**	
PF.B.000	PORTE FINESTRE CON PROFILO IN ALLUMINIO				
PF.B.011	*portafinestra a doppia anta (300x150)*	3,00	1,50	4,50	90+60
PF.B.011.a	*specchiatura laterale fissa (300x48)*	3,00	0,48	1,44	
PF.B.012	*portafinestra ad anta singola (270x100)*	2,70	1,00	2,70	
PF.B.013	*portafinestra ad anta singola (270x100)*	2,70	1,00	2,70	
PF.B.014	*portafinestra ad anta singola (270x100)*	2,70	1,00	2,70	
PF.B.015	*portafinestra ad anta singola (270x100)*	2,70	1,00	2,70	
	tot. Superficie TIPO B			**16,74**	
PF.R.000	PORTAFINESTRA REI				
PF.R.003	*portafinestra a doppia anta (270x120)*	2,70	1,20	3,24	
	tot. Superficie TIPO REI			**3,24**	

PIANO SOTTOTETTO					
POS.	DESCRIZIONE	H (mt)	L (mt)	quantità	note
F.A.000	FINESTRE CON PROFILO CORTEN				
F.A.051	*finestra ad anta fissa (56x75)*	0,56	0,75	0,44	forma ovale
F.A.052	*finestra ad anta fissa (56x75)*	0,56	0,75	0,44	forma ovale
F.A.053	*finestra ad anta (60x80)*	0,60	0,80	0,48	
F.A.054	*finestra ad anta fissa (56x75)*	0,56	0,75	0,44	forma ovale
F.A.055	*finestra ad anta fissa (56x75)*	0,56	0,75	0,44	forma ovale
F.A.056	*finestra ad anta fissa (60x80)*	0,60	0,80	0,48	
	tot. Superficie TIPO A			**2,70**	
F.B.000	PROFILO ALLUMINIO (specchiature cieche in progetto)				
F.B.036	*finestra ad anta singola (50x100)*	0,50	1,00	0,50	
F.B.037	*finestra ad anta singola (50x80)*	0,50	0,80	0,40	
F.B.038	*finestra ad anta singola (50x80)*	0,50	0,80	0,40	
F.B.039	*finestra ad anta singola (50x80)*	0,50	0,80	0,40	
F.B.040	*finestra ad anta singola (100x158)*	1,00	1,58	1,58	
F.B.041	*finestra ad anta singola (Ø70)*	0,70	0,70	0,49	
F.B.042	*finestra ad anta singola (Ø70)*	0,70	0,70	0,49	
F.B.043	*finestra ad anta singola (50x50)*	0,50	0,50	0,25	
F.B.044	*finestra ad anta singola (50x50)*	0,50	0,50	0,25	
	tot. Superficie TIPO B			**4,76**	

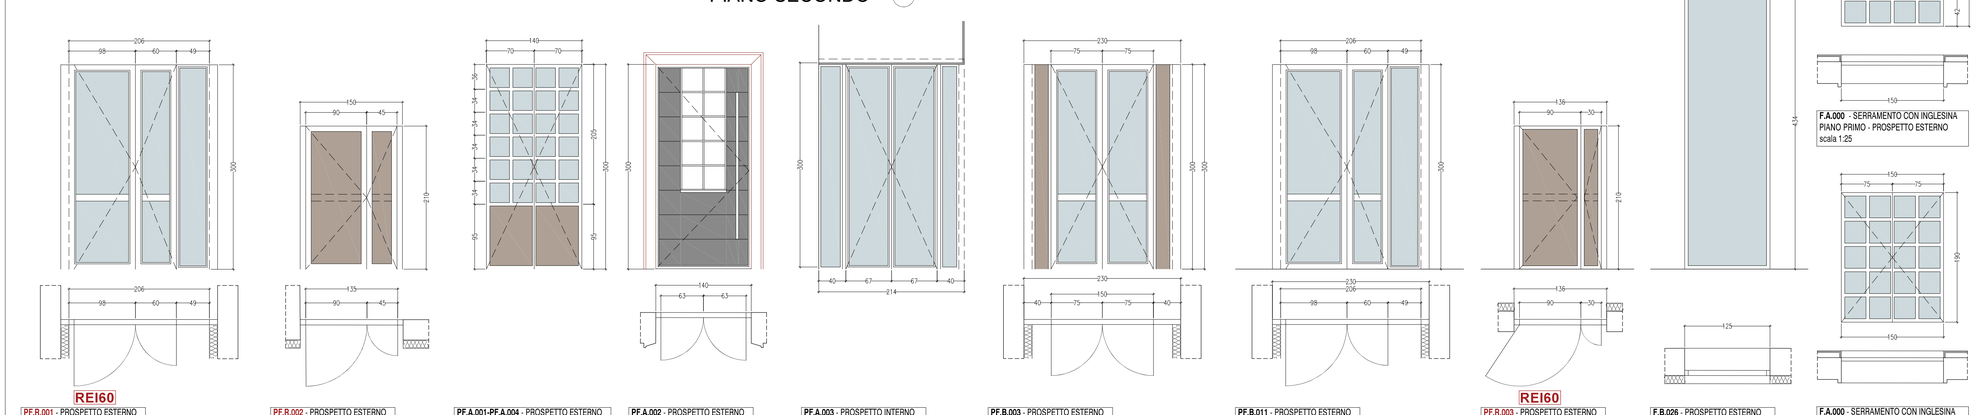

PF.R.001 - PROSPETTO ESTERNO scala 1:25 — MANIGLIONI ANTIPANICO INTERNI

PF.R.002 - PROSPETTO ESTERNO scala 1:25 — MANIGLIONI ANTIPANICO INTERNI

PF.A.001-PF.A.004 - PROSPETTO ESTERNO scala 1:25 — MANIGLIONI ANTIPANICO INTERNI

PF.A.002 - PROSPETTO ESTERNO scala 1:25 — MANIGLIONI ANTIPANICO INTERNI

PF.A.003 - PROSPETTO INTERNO scala 1:25 — MANIGLIONI ANTIPANICO INTERNI

PF.B.003 - PROSPETTO ESTERNO scala 1:25 — MANIGLIONI ANTIPANICO INTERNI

PF.B.011 - PROSPETTO ESTERNO scala 1:25 — MANIGLIONI ANTIPANICO INTERNI

PF.R.003 - PROSPETTO ESTERNO scala 1:25 — MANIGLIONI ANTIPANICO INTERNI

F.B.026 - PROSPETTO ESTERNO scala 1:25

F.A.000 - SERRAMENTO CON INGLESINA PIANO TERRA - PROSPETTO ESTERNO scala 1:25

F.A.000 - SERRAMENTO CON INGLESINA PIANO PRIMO - PROSPETTO ESTERNO scala 1:25

Finanziato dall'Unione europea NextGenerationEU

Ministero delle Infrastrutture e dei Trasporti

Italiadomani PIANO NAZIONALE DI RIPRESA E RESILIENZA

COMUNE DI PADOVA

PIANO NAZIONALE DI RIPRESA E RESILIENZA

MISSIONE M5C2 - COMPONENTE C2 - AMBITO INTERVENTO INVESTIMENTO 2.3 "PROGRAMMA INNOVATIVO NAZIONALE PER LA QUALITÀ DELL'ABITARE"

RESTAURO E RIQUALIFICAZIONE DELL'ISTITUTO EX CONFIGLIACHI IN VIA GUIDO RENI

CUP: H97H21000330008

PROGETTO ESECUTIVO

Firmato digitalmente da: RAPPOSELLI MARCO
Data: 27/07/2023 14:43:57

CODICE OPERA	DATA
LLPP EDP 2021/137	GIUGNO 2023
DESCRIZIONE ELABORATO ABACO SERRAMENTI ESTERNI	NUMERO **APPR_033** CODICE ELABORATO **A16**
I PROGETTISTI *coordinamento e progettazione architettonica*: STUDIOMAS ARCHITETTI 35125 Padova via Fallopio 39 - +39 049 8764030 - www.studiomas.com - info@studiomas.com *progetto strutturale e sicurezza*: VENICE PLAN INGEGNERIA srl 30172 Venezia Rampa Cavalcavia 26/A - +390415314590 - www.ingegneriavenezia.it - info@veniceplan.com *progetto impiantistico*: STUDIO CASSUTTI sas 35133 Padova via Cortivo 2 - +39 049 8936020 - www.studiocassutti.com - tecnico@studiocassutti.com *modellazione BIM*: BIM DESIGN GROUP srl 30135 Venezia Santa Croce 466/G - +39 3472585835 - info@bdgroup.it *BIM manager*: arch. Matteo Nativo 800118 Mugnano di Napoli via Meucci 17 - +39 3386311076 - arch.matteonativo@gmail.com *esperto energetico*: arch. Massimo Righetto 35030 Rubano Piazza Aldo Moro 18 - +39 3484717069 - massimo@architetturarighetto.com *progettista architettonico*: arch. Riccardo Bettin 35100 Padova via Fornasari 6ter - +39 3462438440 - bettinriccardo@gmail.com *progetto acustico*: ing. Robis Camata 30016 Jesolo via Pazienti 2c - +39 3489029223 - www.protecno.com - camata@protecno.info	IL RESPONSABILE UNICO DEL PROCEDIMENTO Arch. Domenico Lo Bosco IL CAPO SETTORE Ing. Matteo Banfi