
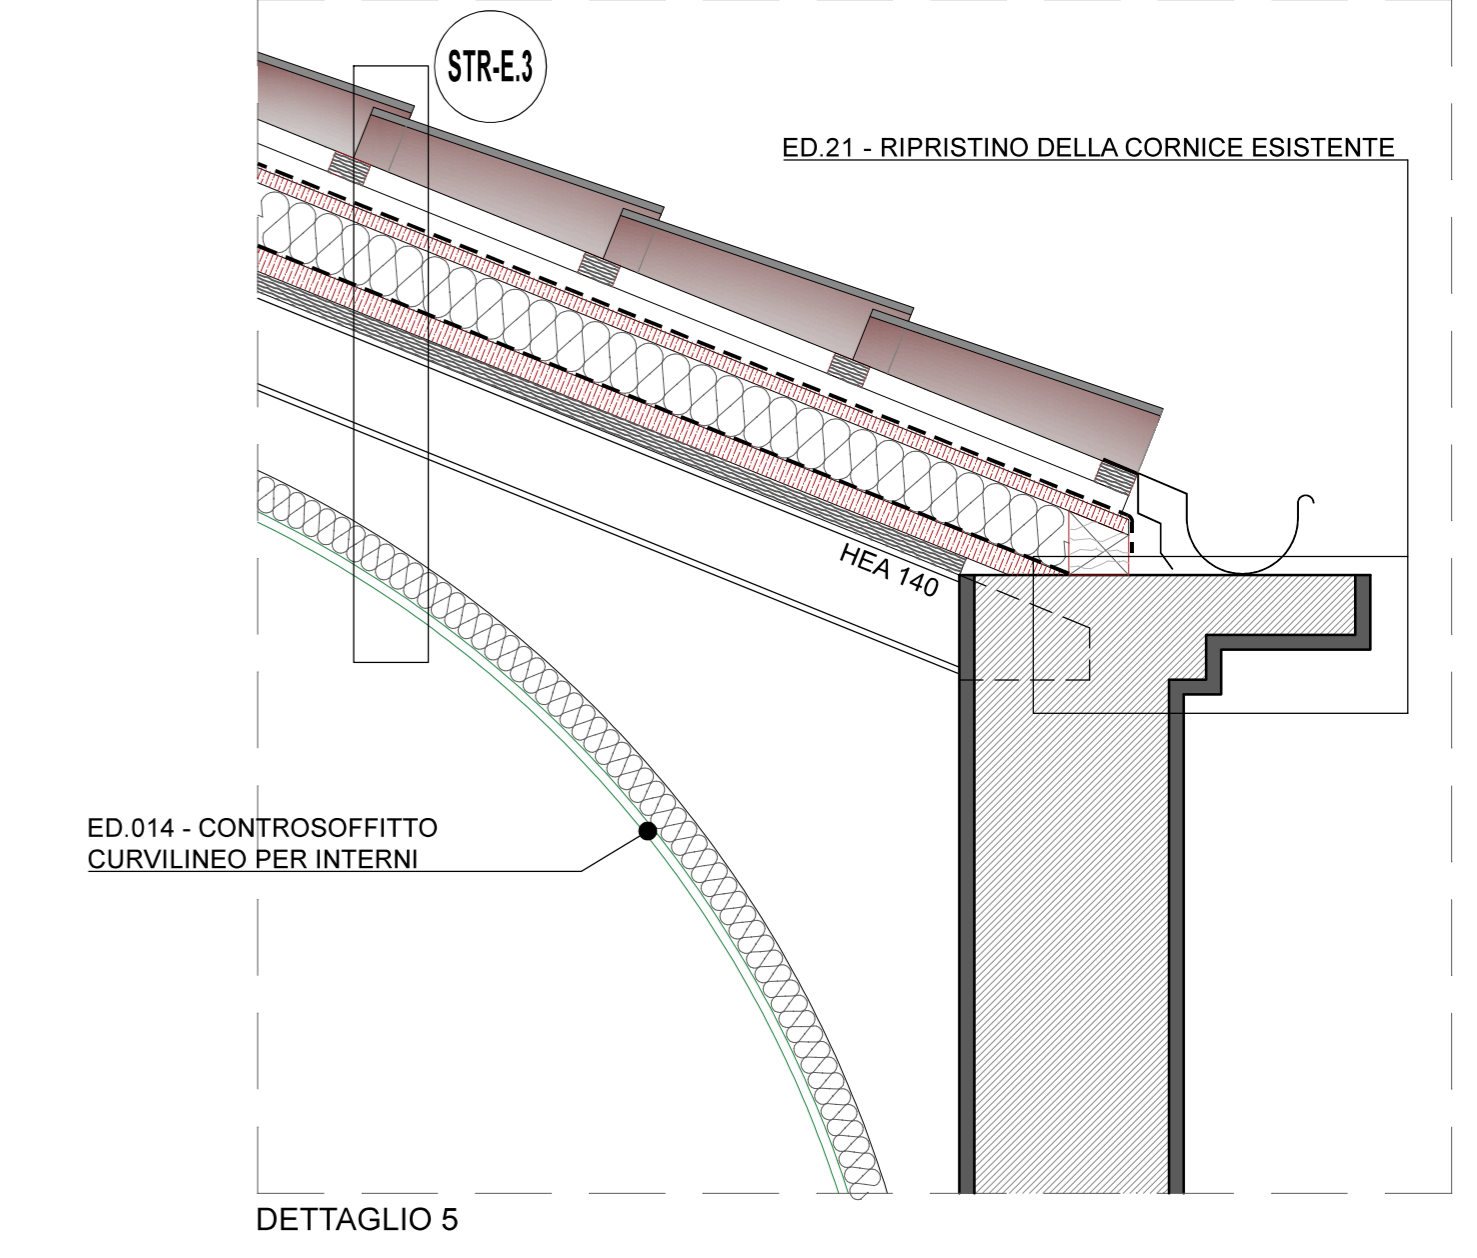
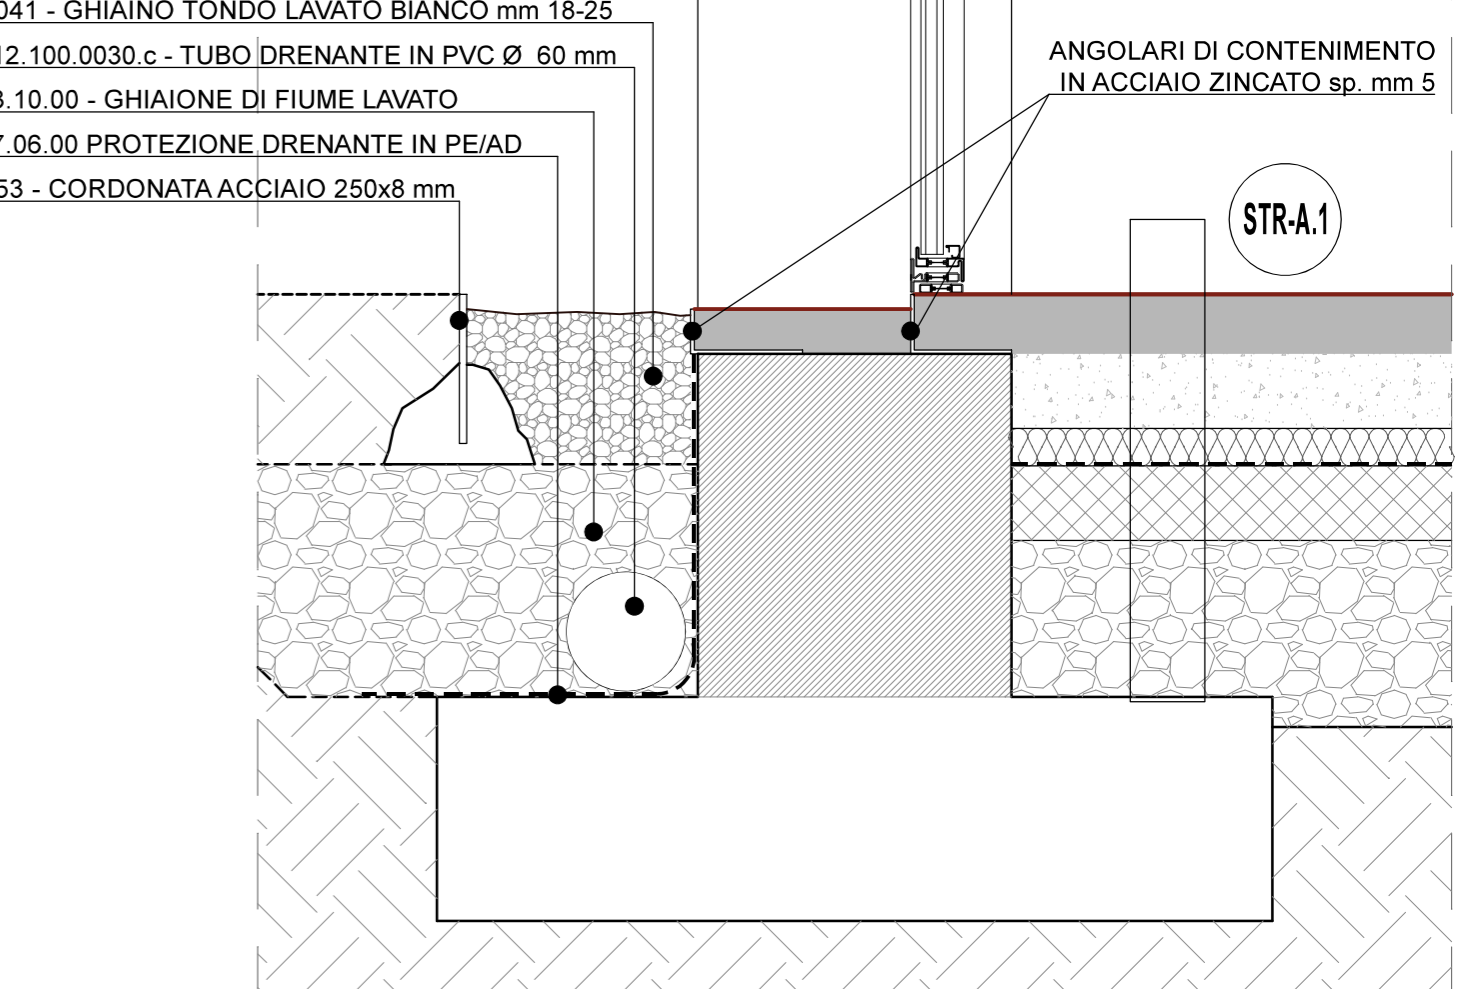
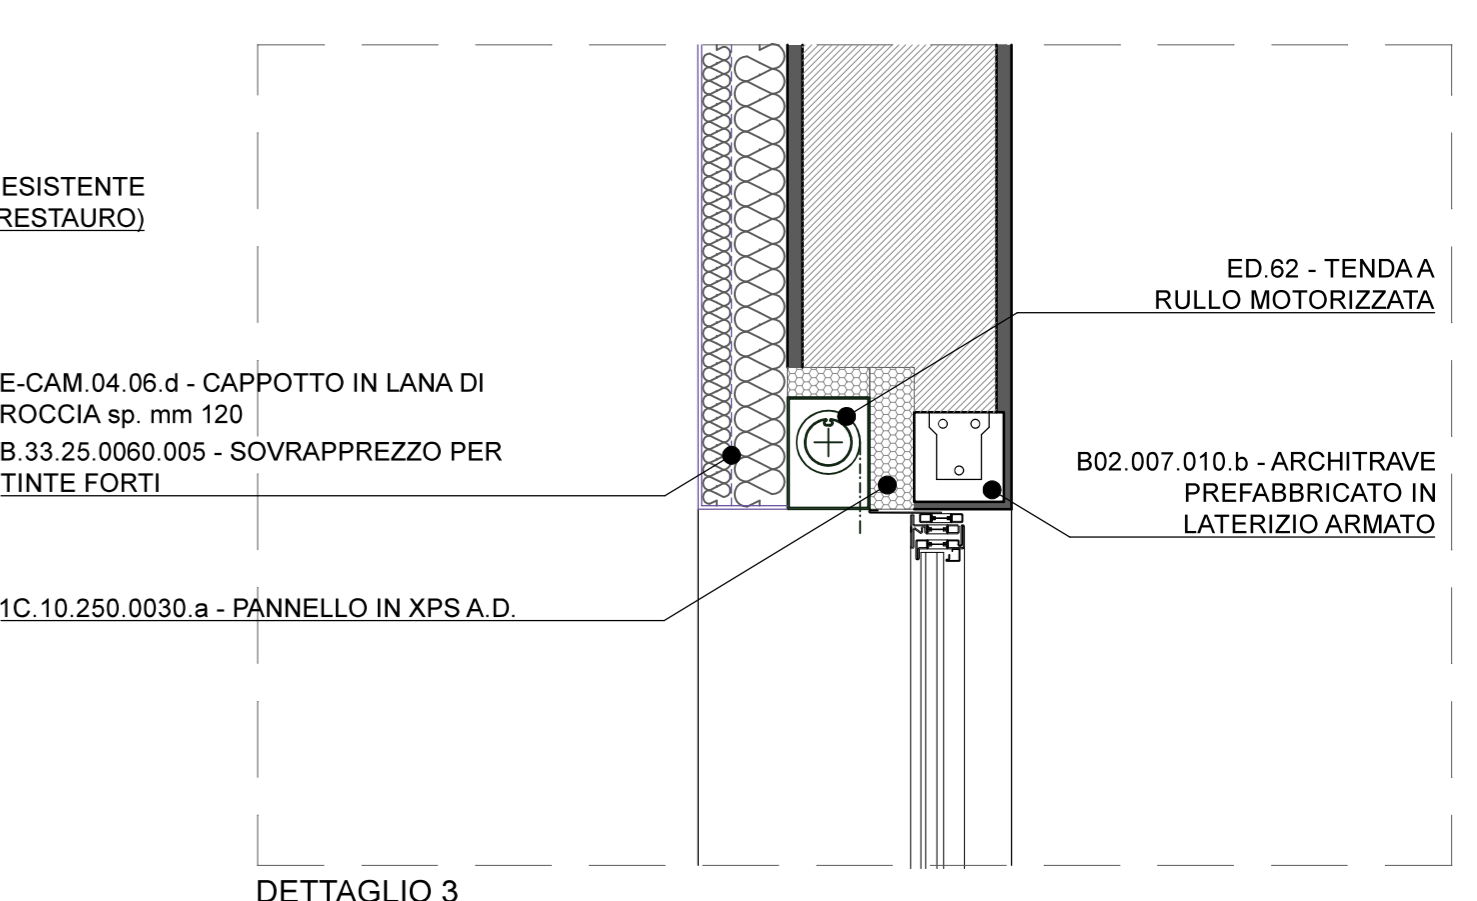
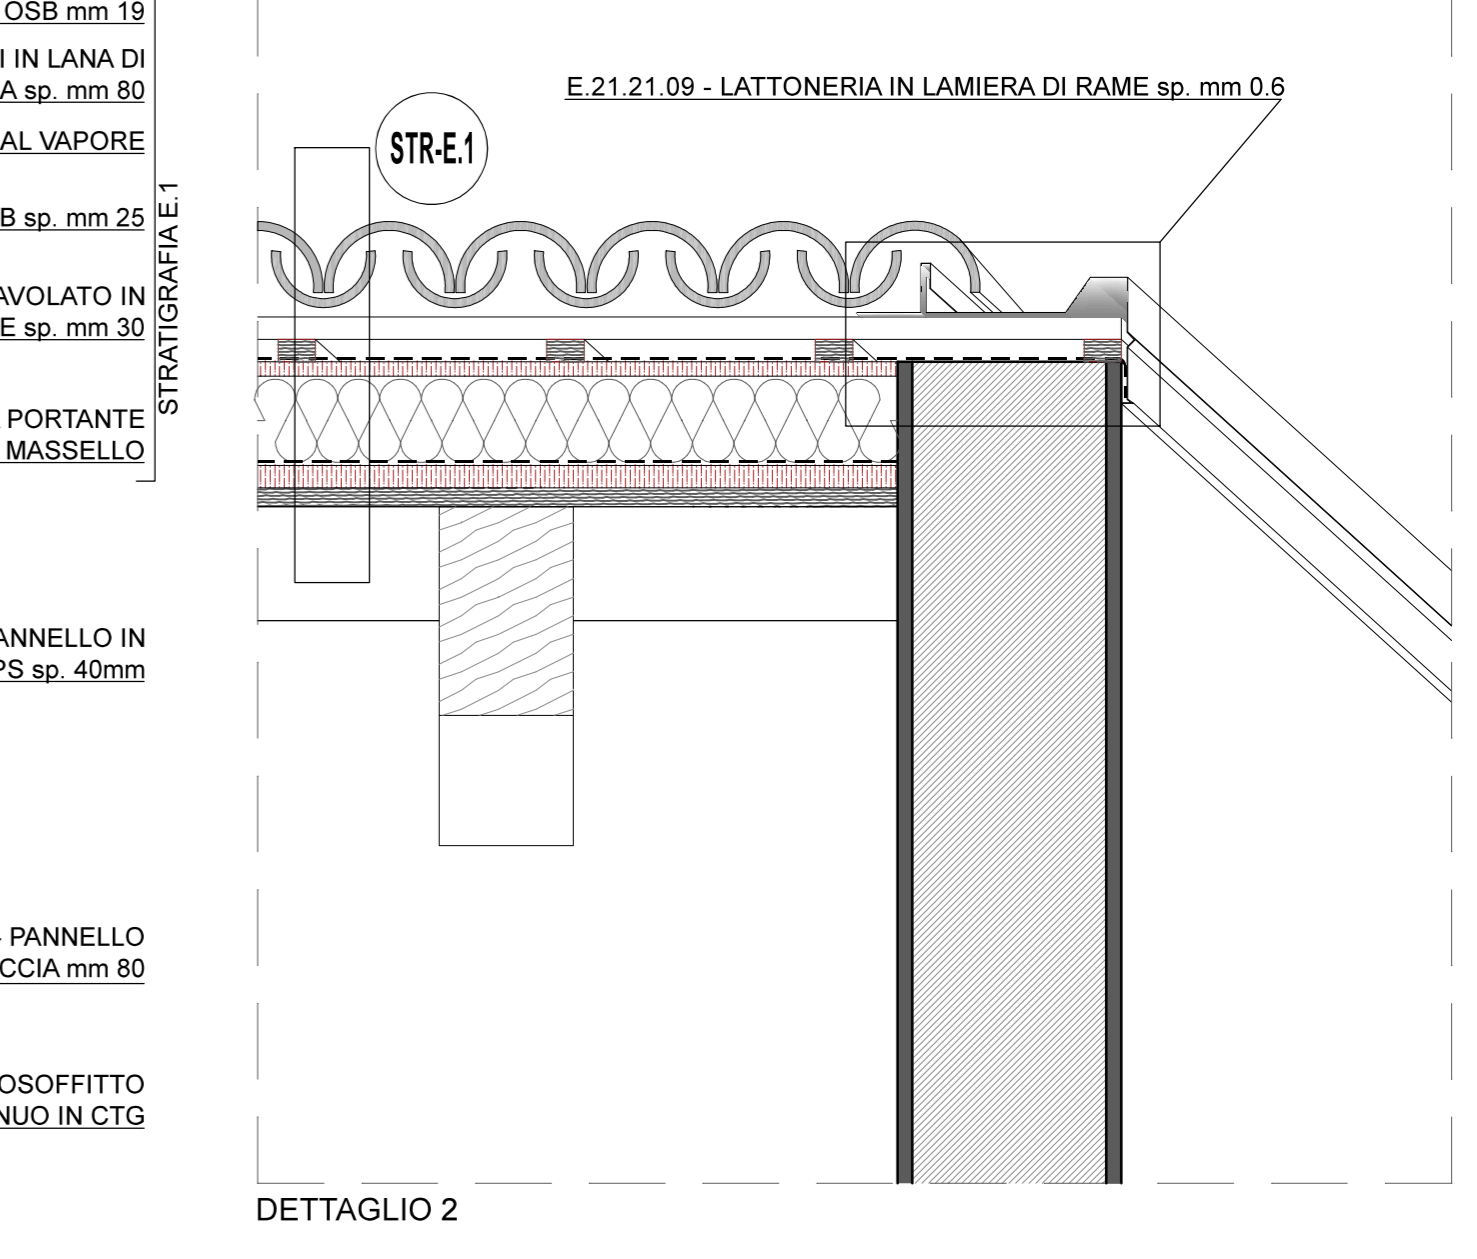


SEZIONE B - FACCIATGRAGNANI CON CORNICI IN CEMENTO BIANCO E RIVESTIMENTO IN TOZZETTI IN LATERIZIO

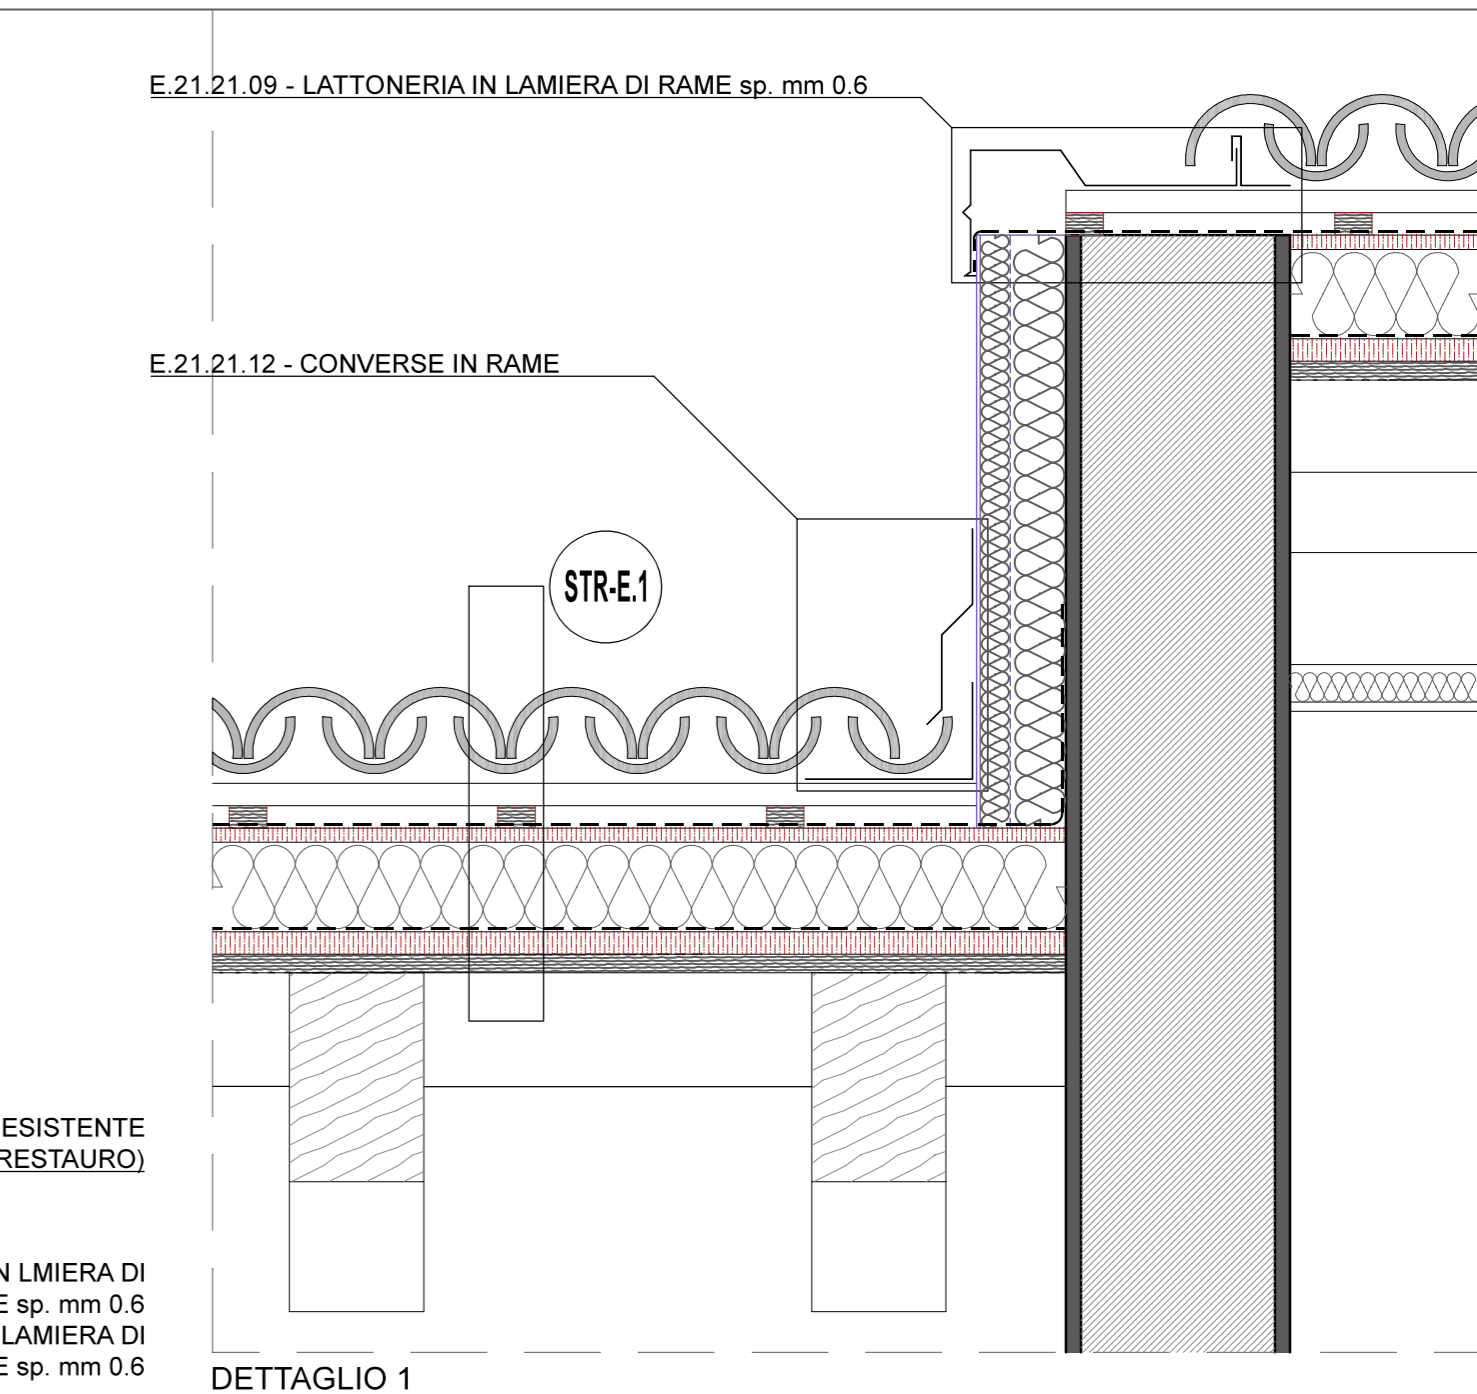

Finanziato dall'Unione europea NextGenerationEU

Ministero delle Infrastrutture e dei Trasporti

Italiadomani PIANO NAZIONALE DI RIPRESA E RESILIENZA

COMUNE DI PADOVA

PIANO NAZIONALE DI RIPRESA E RESILIENZA MISSIONE M5C2 - COMPONENTE C2 - AMBITO INTERVENTO INVESTIMENTO 2.3 "PROGRAMMA INNOVATIVO NAZIONALE PER LA QUALITÀ DELL'ABITARE"

RESTAURO E RIQUALIFICAZIONE DELL'ISTITUTO EX CONFIGLIACCHI IN VIA GUIDO RENI

CUP: H97H2100030008

PROGETTO ESECUTIVO

CODICE OPERA	LLPP EDP 2021/137	DATA	GIUGNO 2023
DESCRIZIONE ELABORATO	DETTAGLI COSTRUTTIVI SCALA 1:10	NUMERO	APPR_039
		CODICE ELABORATO	A22
I PROGETTISTI	coordinamento e progettazione architettonica: STUDIOMAS ARCHITETTI 35125 Padova via Faloppio 39 +39 049 8764030 - www.studiomas.com - info@studiomas.com progetto strutturale e sicurezza: VENICE PLAN INGEGNERIA srl 30172 Venezia Rampa Cavalcavia 26/A - +390415314590 - www.ingegnerianza.it - info@ingegnerianza.com progetto impiantistico: STUDIO CASSUTTI sas 35133 Padova via Cortivo 2 +39 049 8959020 - www.studiocassutti.com - tecnico@studiocassutti.com modellazione BIM: BIM DESIGN GROUP srl 30135 Venezia Santa Croce 466/G - +39 3472585835 - info@bdgroup.it	IL RESPONSABILE UNICO DEL PROCEDIMENTO	Arch. Domenico Lo Bosco
BIM manager: arch. Matteo Nativo 800116 Mugugno di Napoli via Meucci 17 - +39 3386311076 - arch.matteonativo@gmail.com	esperto energetico: arch. Massimo Righetto 35030 Rubano Piazza Aldo Moro 18 - +39 3494717059 - massimo@architettureinghetro.com	IL CAPO SETTORE	
progettista architettonico: arch. Riccardo Bettin 35103 Padova via Fornari (Reg. +39 3452435450) - bettinriccardo@gmail.com	progetto acustico: ing. Robis Camata 30019 Jesolo via Fiacenti 2c - +39 348029223 - www.protecon.com - camata@protecon.info		Ing. Matteo Banfi