





Ortofoto - 1:1000




Ortofoto - 1:5000

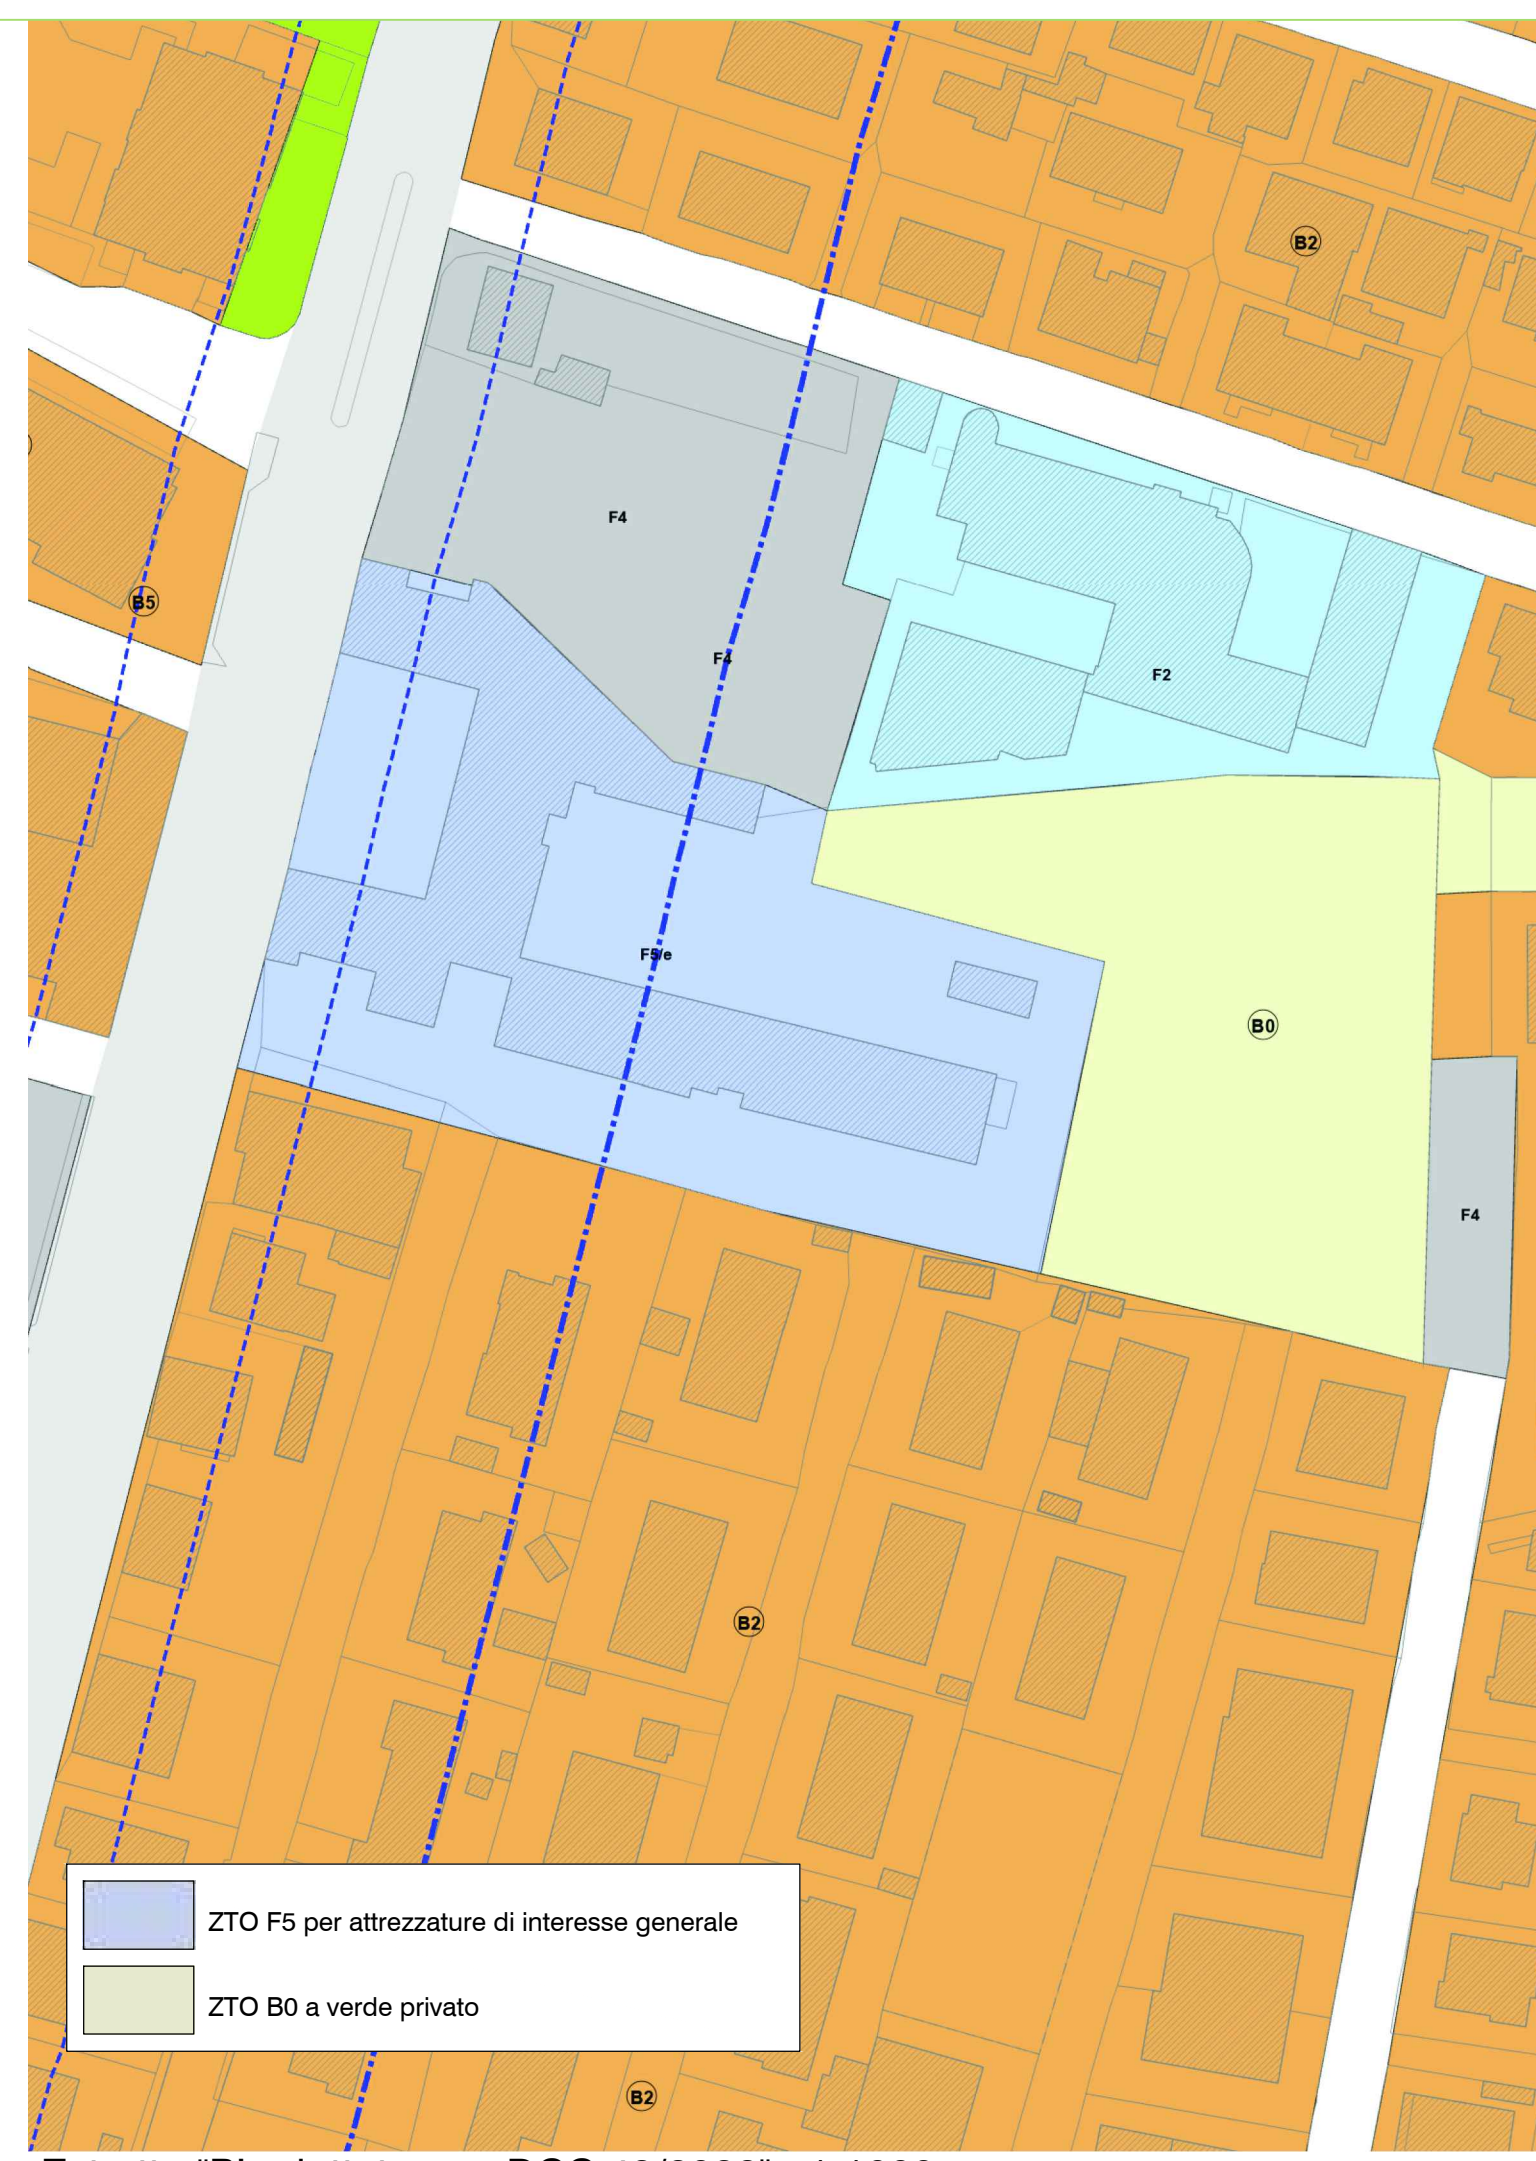


Estratto "PI adottato con DCC 49/2022" - 1:1000

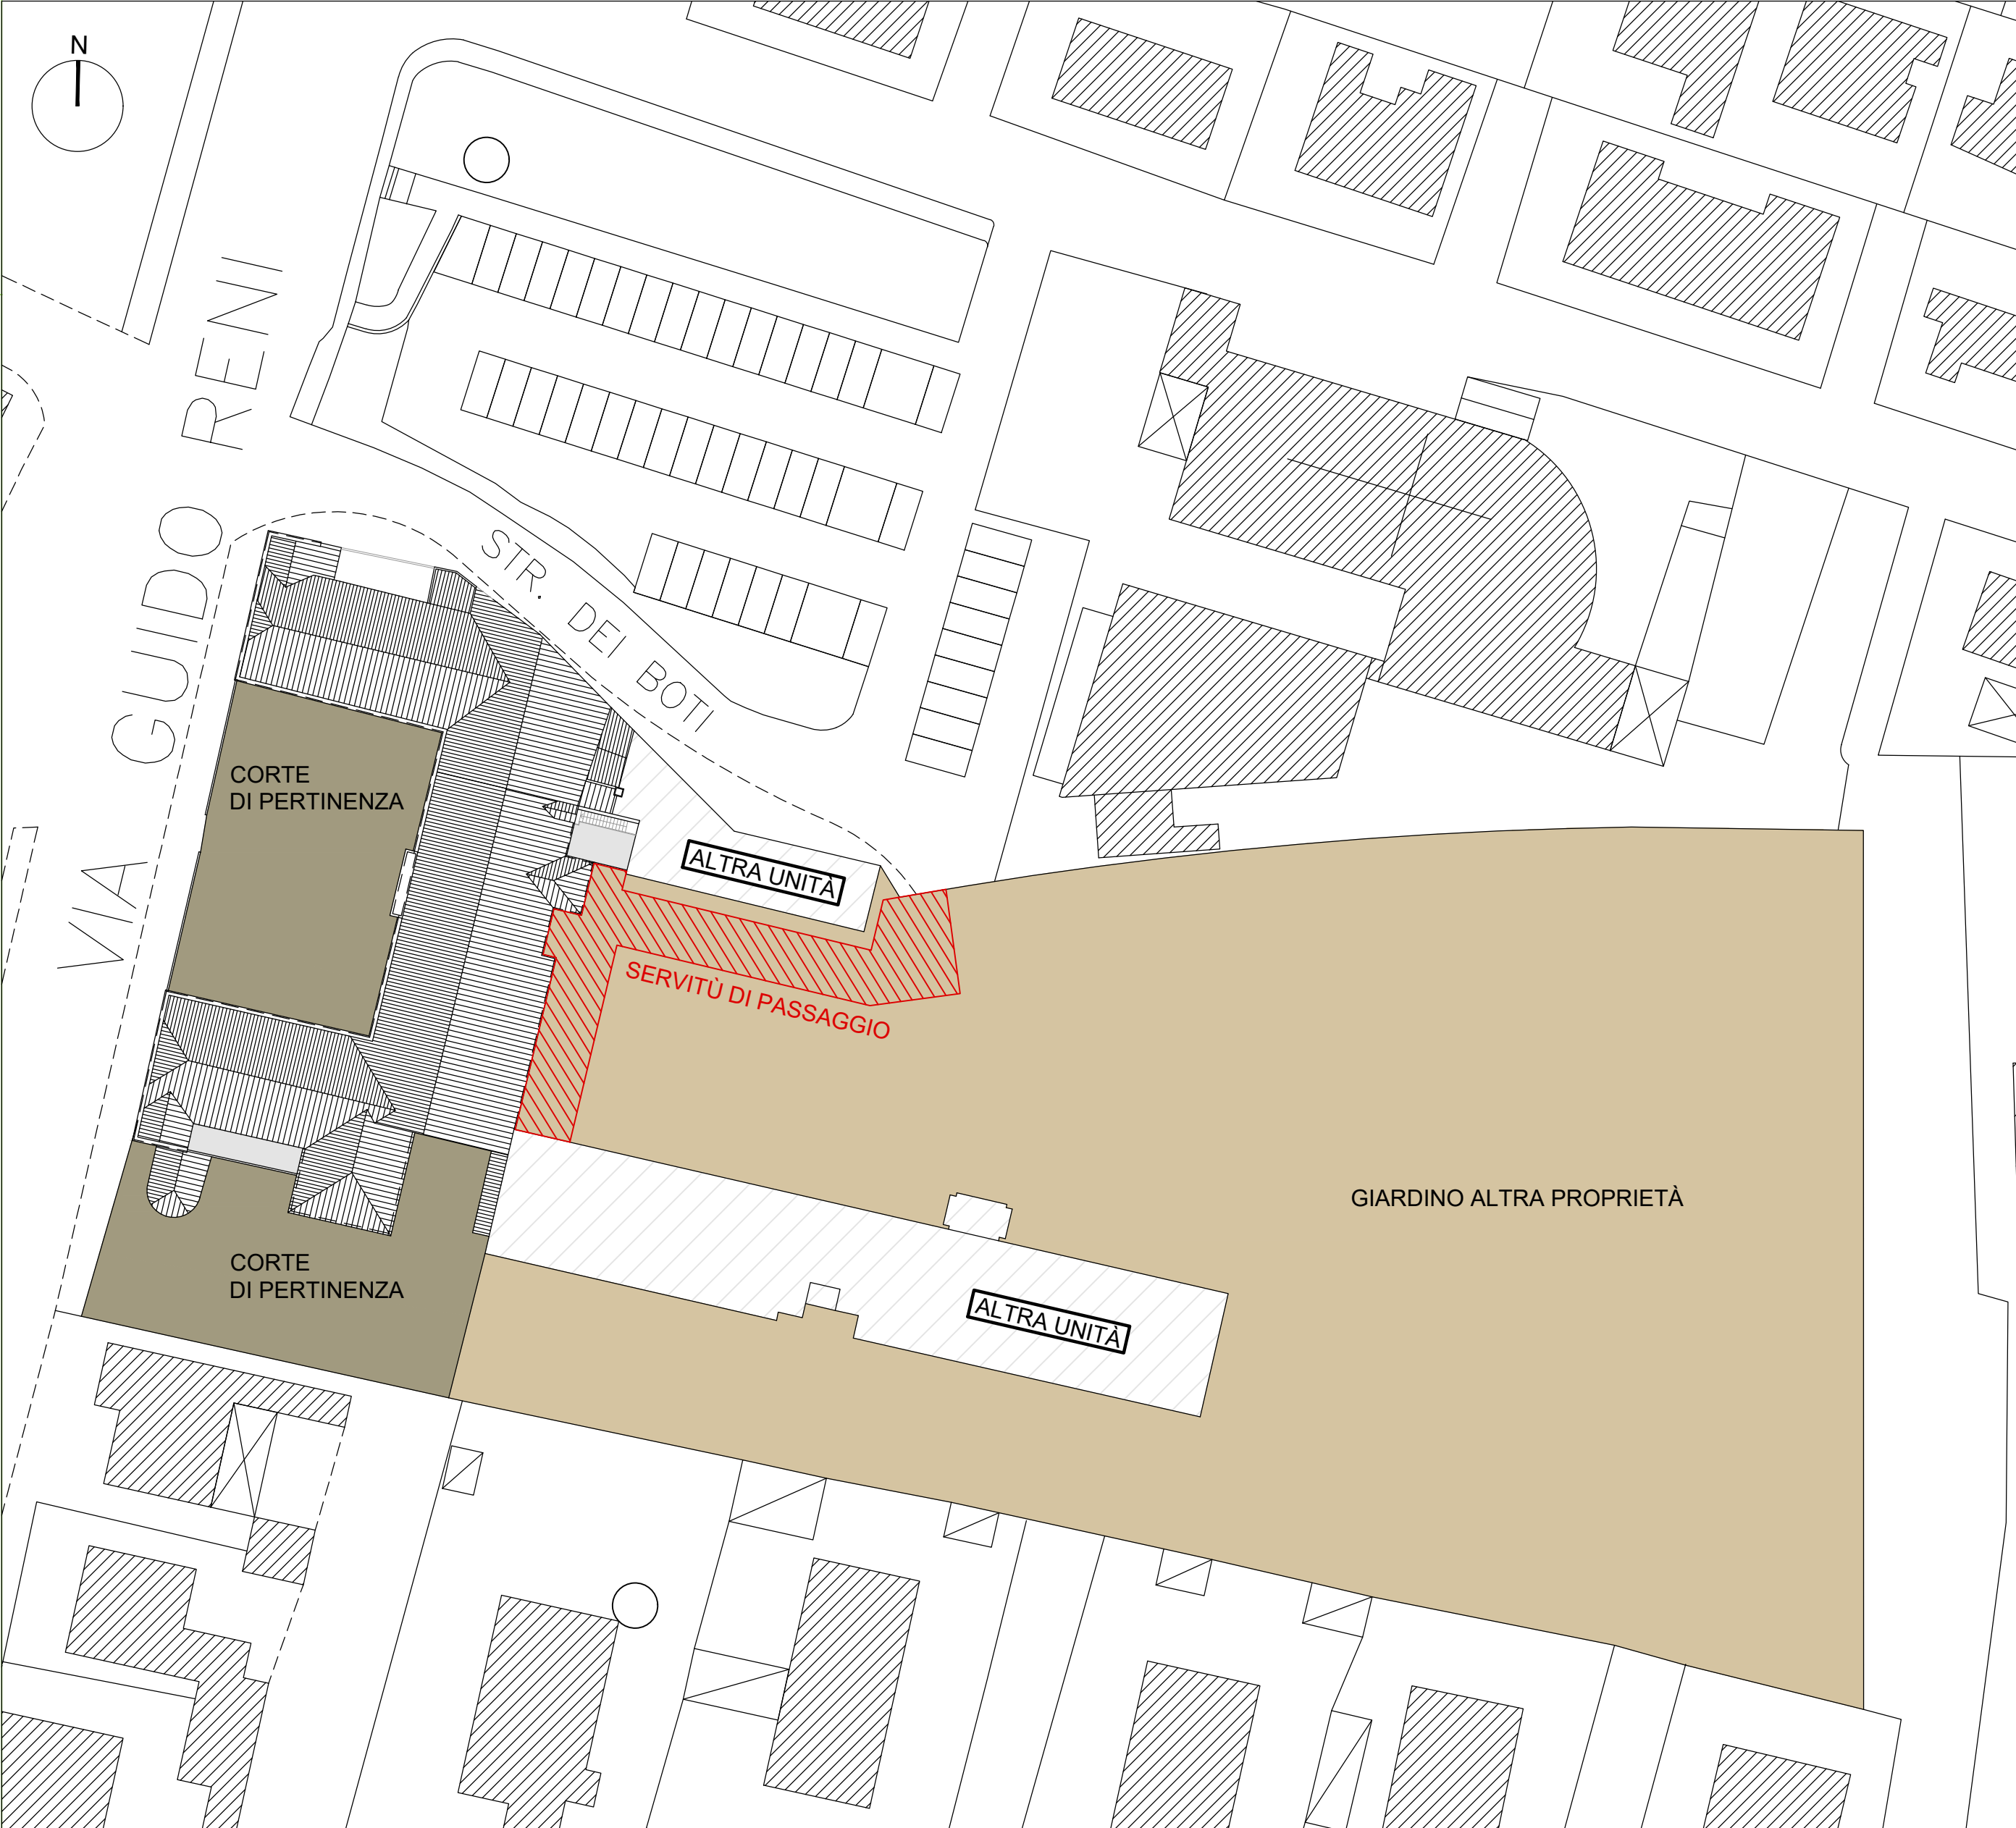

Planimetria generale - 1:500

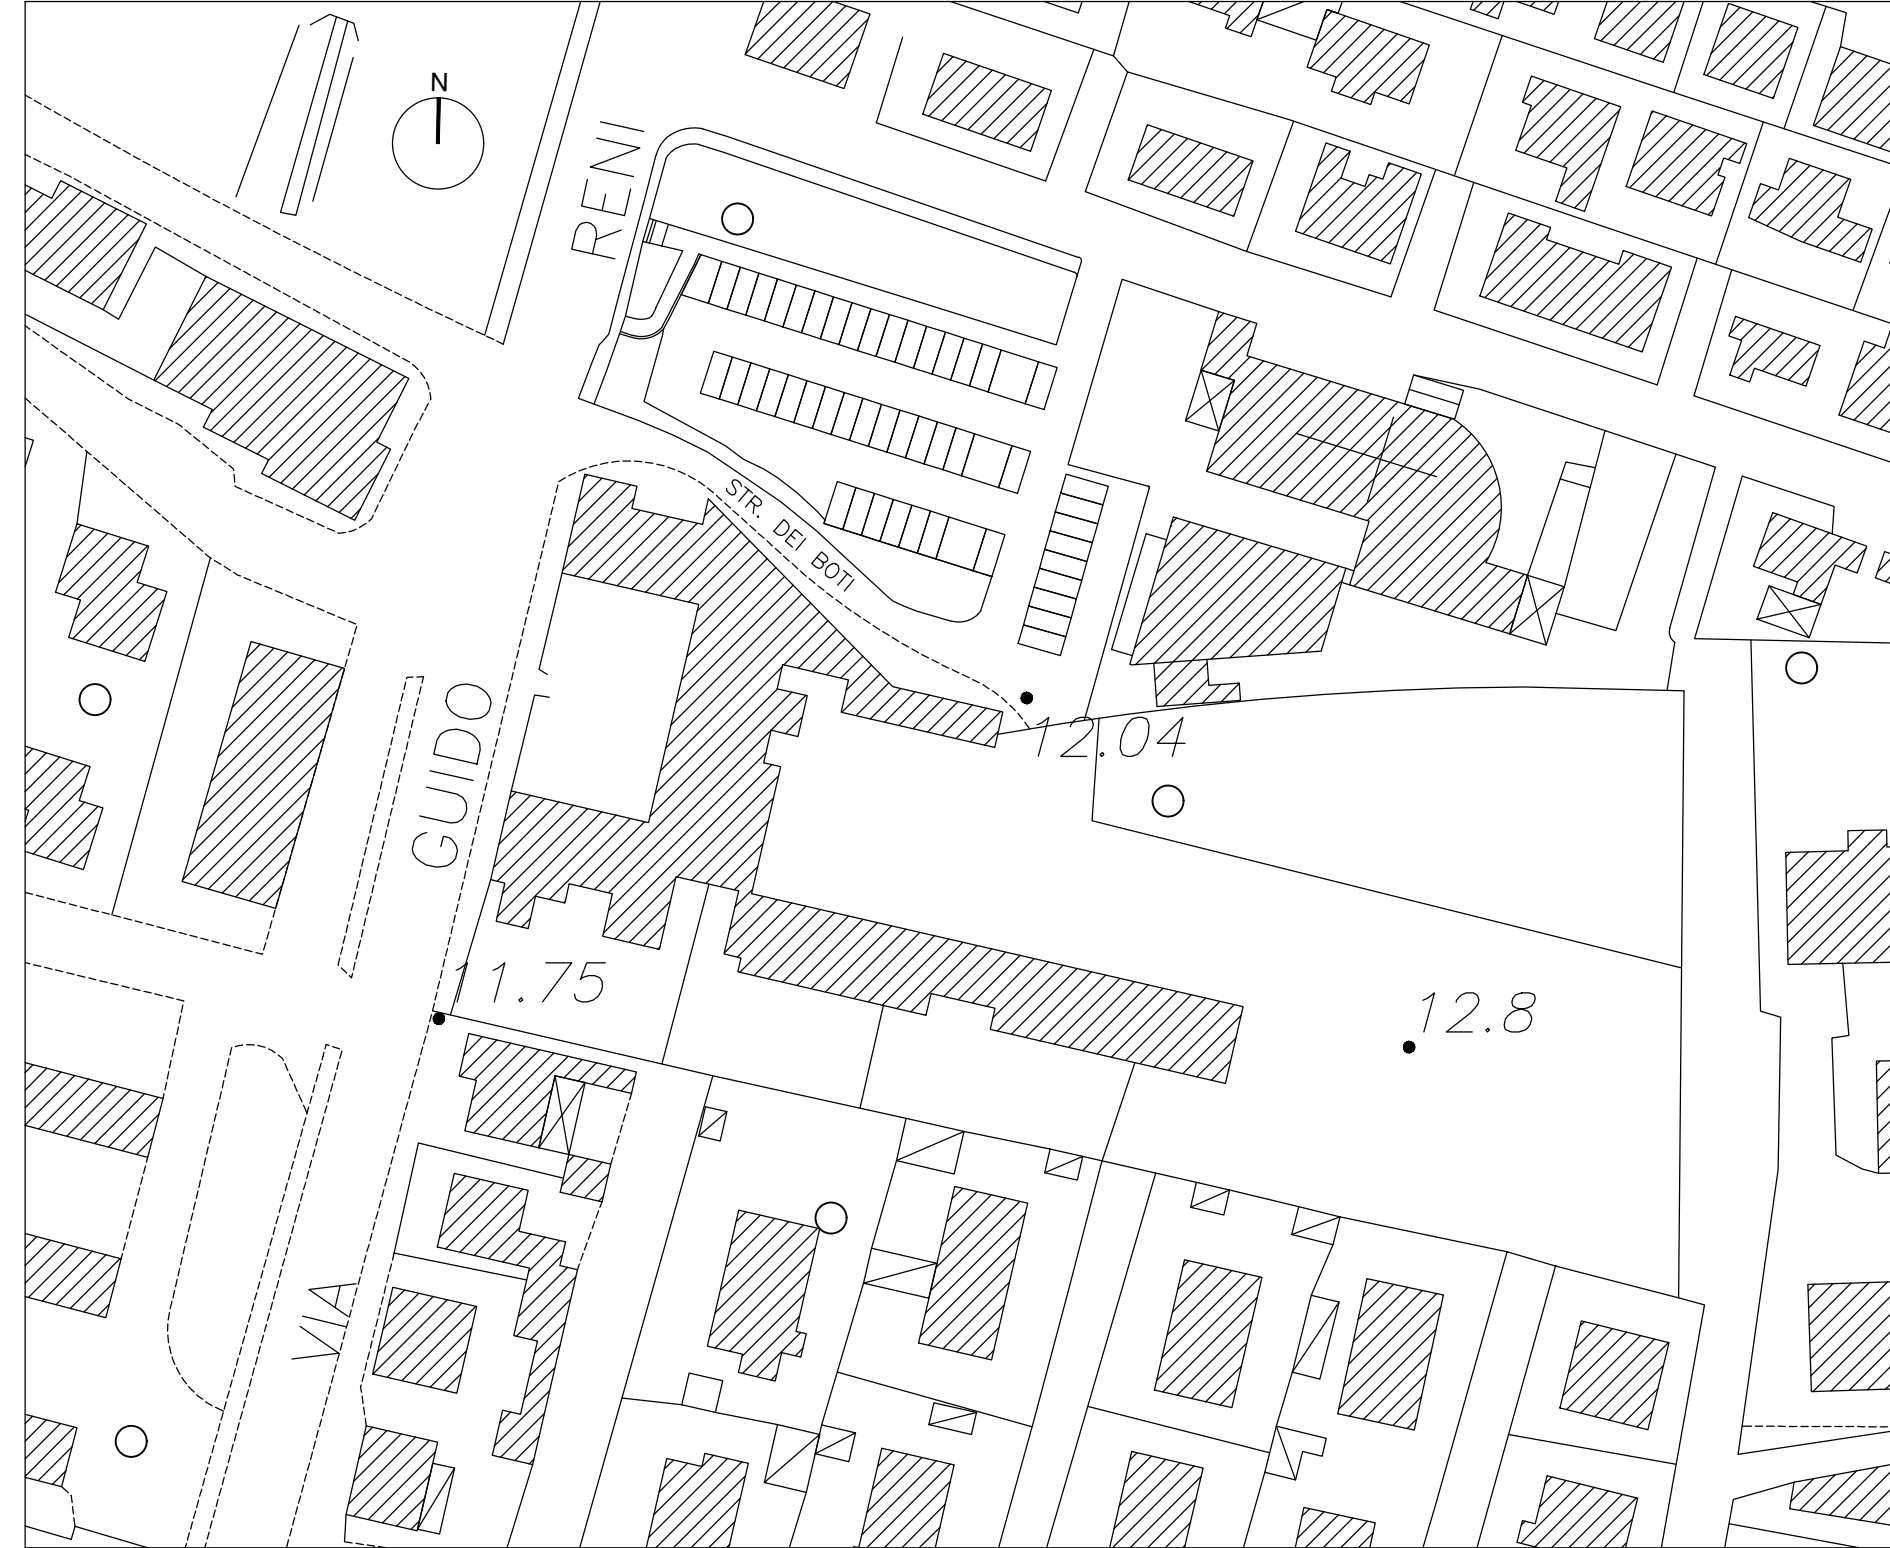

CTR - 1:1000

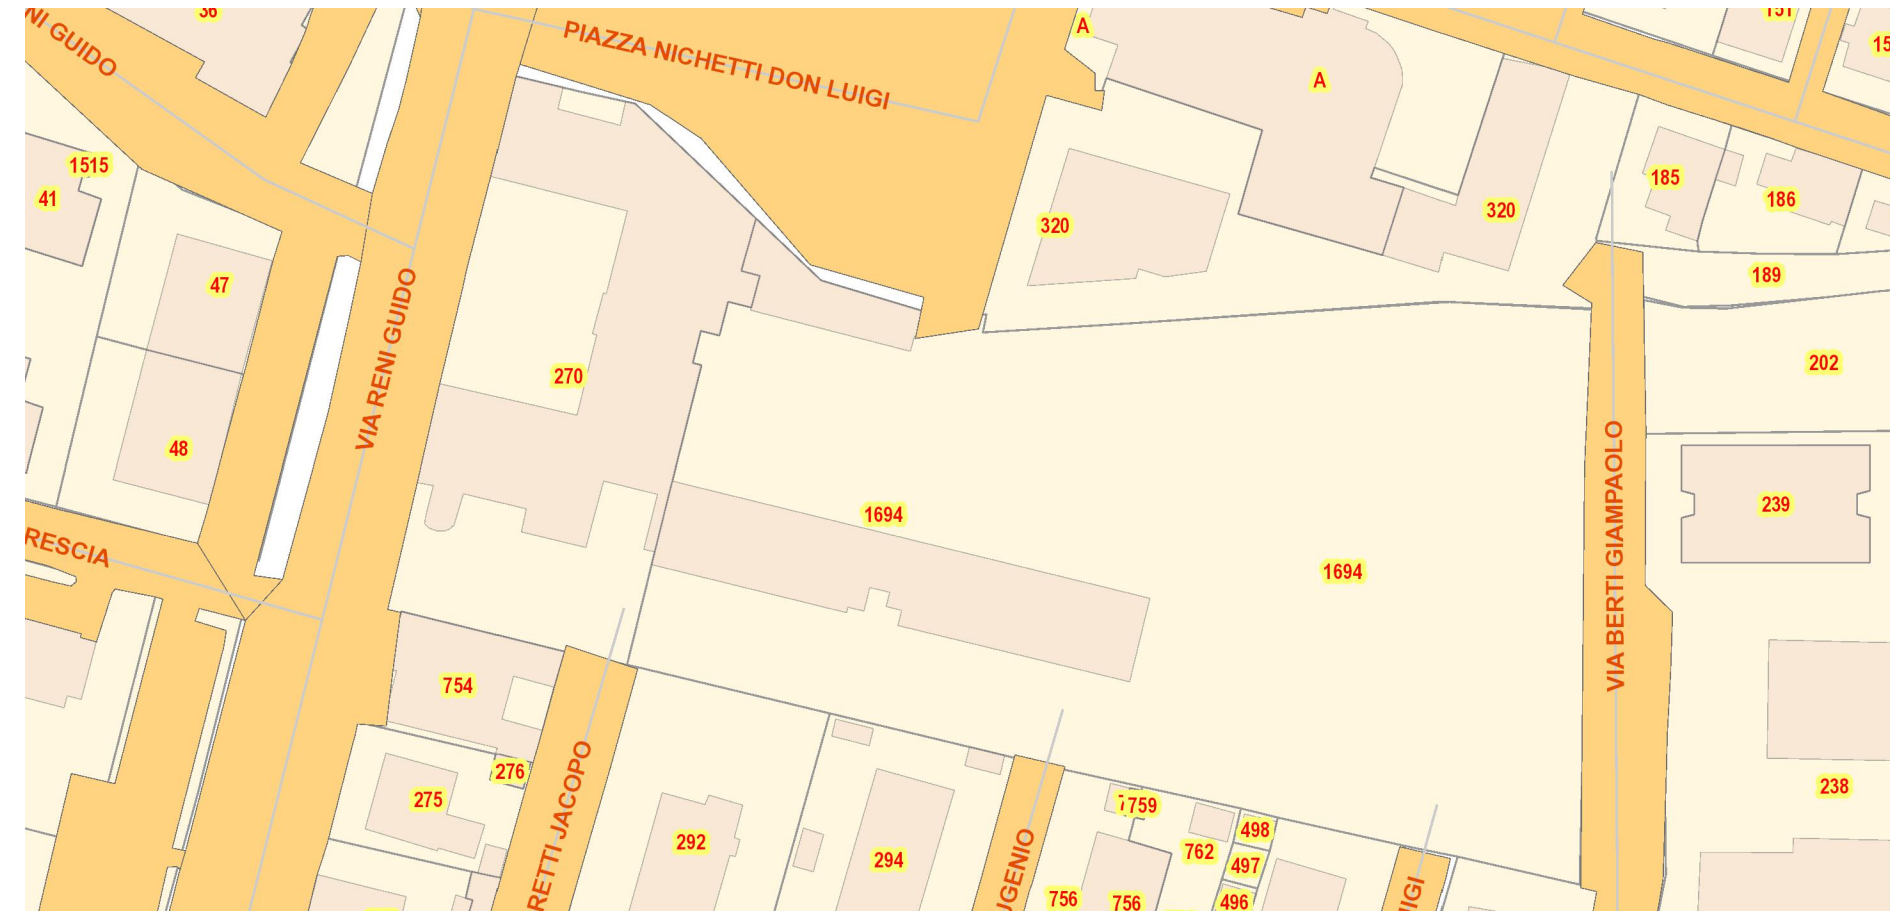

Estratto catastale - 1:1000

Finanziato dall'Unione europea NextGenerationEU

MINISTERO DELL'INTERNO

COMUNE DI PADOVA

PIANO NAZIONALE DI RIPRESA E RESILIENZA
MISSIONE M5C2 - COMPONENTE C2 - AMBITO INTERVENTO INVESTIMENTO 2.3
"PROGRAMMA INNOVATIVO NAZIONALE PER LA QUALITÀ DELL'ABITARE"

RESTAURO E RIQUALIFICAZIONE DELL'ISTITUTO EX CONFIGLIACHI IN VIA GUIDO RENI
CUP: H97H21000330008

PROGETTO ESECUTIVO

CODICE OPERA LLPP EDP 2021/137	DATA MAGGIO 2023
DESCRIZIONE ELABORATO INQUADRAMENTO PLANIMETRICO	NUMERO 135 CODICE ELABORATO APPR_135_PI_01
I PROGETTISTI coordinamento e progettazione architettonica: STUDIOMAS ARCHITETTI 35125 Padova via Falloppio 39 - +39 049 8764030 - www.studiomas.com - info@studiomas.com progetto strutturale e sicurezza: VENICE PLAN INGEGNERIA srl 30172 Venezia Rampa Cavalcavia 26/A - +390415314590 - www.ingegneriavenezia.it - info@veniceplan.com progetto impiantistico: STUDIO CASSUTTI sas 35133 Padova via Cortivo 2 - +39 049 8936020 - www.studiocassutti.com - tecnico@studiocassutti.com modellazione BIM: BIM DESIGN GROUP srl 30135 Venezia Santa Croce 466/G - +39 3472585835 - info@bdgroup.it BIM manager: arch. Matteo Nativo 800118 Mugnano di Napoli via Meucci 17 - +39 3386311076 - arch.matteonativo@gmail.com esperto energetico: arch. Massimo Righetto 35030 Rubano Piazza Aldo Moro 18 - +39 3484717069 - massimo@architetturarighetto.com progettista architettonico: arch. Riccardo Bettin 35100 Padova via Fornasari 68r - +39 3462438440 - bettinriccardo@gmail.com	
IL RESPONSABILE UNICO DEL PROCEDIMENTO Arch. Domenico Lo Bosco	
IL CAPO SETTORE Ing. Matteo Banfi	