Firmato digitalmente da

Davide Ferro

O = Ordine degli Ingegneri della Provincia di Rovigo
C = IT

IMPIANTI DI ILLUMINAZIONE ORDINARIA E DI EMERGENZA AREA EST

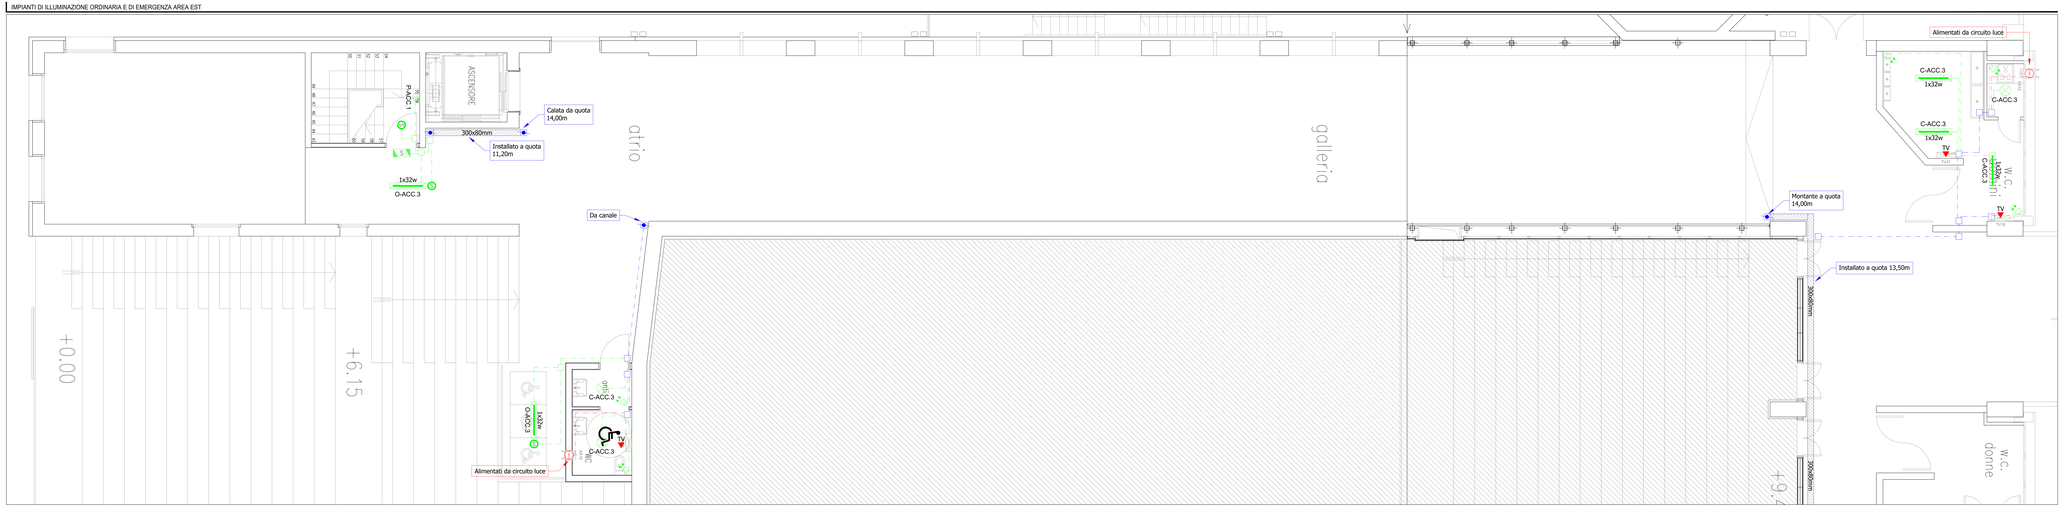

IMPIANTI DI ILLUMINAZIONE ORDINARIA E DI EMERGENZA AREA OVEST

KEYPLAN AREE D'INTERVENTO QUOTA +9,50m - SCALA 1:500

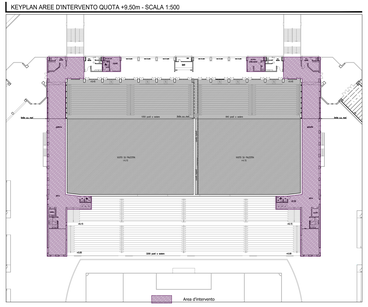

LEGENDA COLORI

	Impianti esistenti
	Impianti comuni luce forza motrice
	Impianti di forza motrice
	Impianti di illuminazione

LEGENDA SIMBOLI

	Quadro elettrico simbolo generale
	Canale in acciaio zincato staffato a parete
	Montante di salita/discesa linee elettriche
	Punto alimentazione termoventilatore
	Punto alimentazione aspiratore bagni
	Pulsantiera per accensione luci
	Rivelatore di presenza per impianto di illuminazione
	Plafoniera stagna con corpo e schermo in policarbonato a lampada a led da 32W
	Apparecchio illuminante led per illuminazione di sicurezza
	Apparecchio a led per illuminazione di emergenza (sempre alimentato)
	Apparecchio illuminante per illuminazione di sicurezza dotato di pittogramma bianco-verde
	Applique a soffitto completa di lampada led
	Applique a parete completa di lampada led

COMUNE DI PADOVA
SETTORE LAVORI PUBBLICI

RIQUALIFICAZIONE LATO SUD STADIO EUGANEO:

- **LLPP EDP 2019/163 1° STRALCIO** - Costruzione nuovo palazzetto per il basket e parte nuova curva Fattori
- **LLPP EDP 2019/164 2° STRALCIO** - Costruzione nuovo palazzetto polifunzionale e parte nuova curva Fattori
- **LLPP EDP 2019/165 3° STRALCIO** - Stralcio riqualificazione tribune

OPERE PER LA SALVAGUARDIA DEI LAVORI ESEGUITI

IL RESPONSABILE UNICO DEL PROGETTO
Ing. Massimo Benvenuti

LIVELLO DI PROGETTAZIONE **PROGETTO ESECUTIVO**			*DATA* 06/2024 rev.1
DESCRIZIONE ELABORATO **IMPIANTI ELETTRICI** Planimetria quota +9,50 layout: impianti di forza motrice e illuminazione			*SCALA* 1:50
N° 103	*CODICE* APPR_103		*SIGLA* E.05
Coordinatore e coordinatore Progettazione architettonica, impianti elettrici meccanici e strutturale Ing. Davide Ferro	*Progettazione strutturale* Arch. Cristian Lazzarin	*Coordinamento della Sicurezza in fase Progettuale* Geom. Elisa Barbieri	*Responsabile dei rilievi e restituzione grafica* Ing. Marco Ferro

RV: No CKB CORETRA