



ESTRATTO P.I. - ZTO F6/b
scala 1:5.000

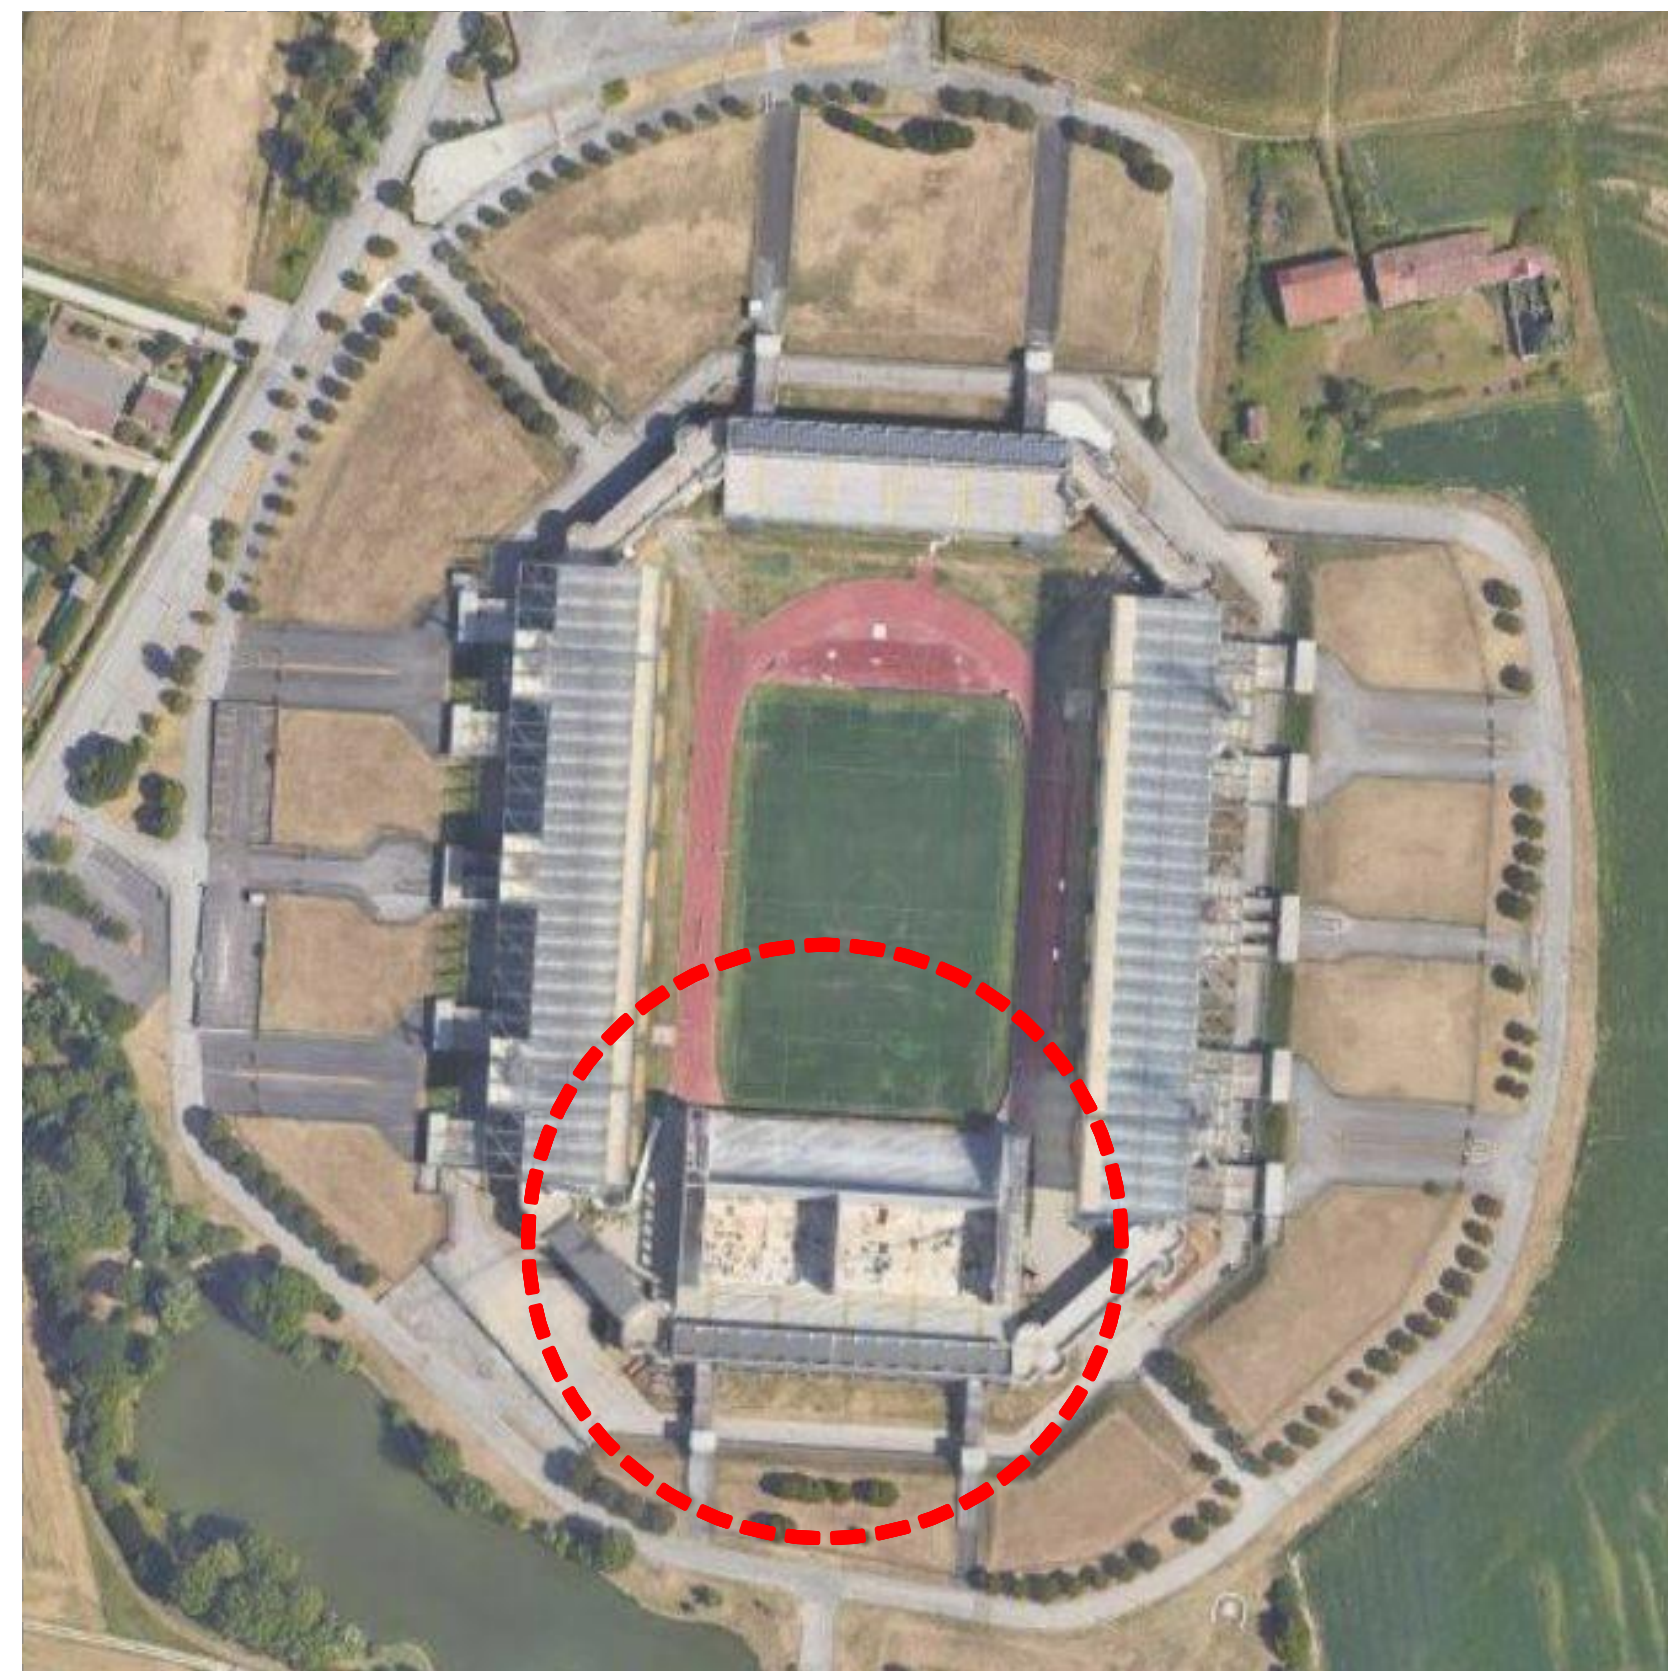

ESTRATTO SATELLITARE
scala 1:2.000

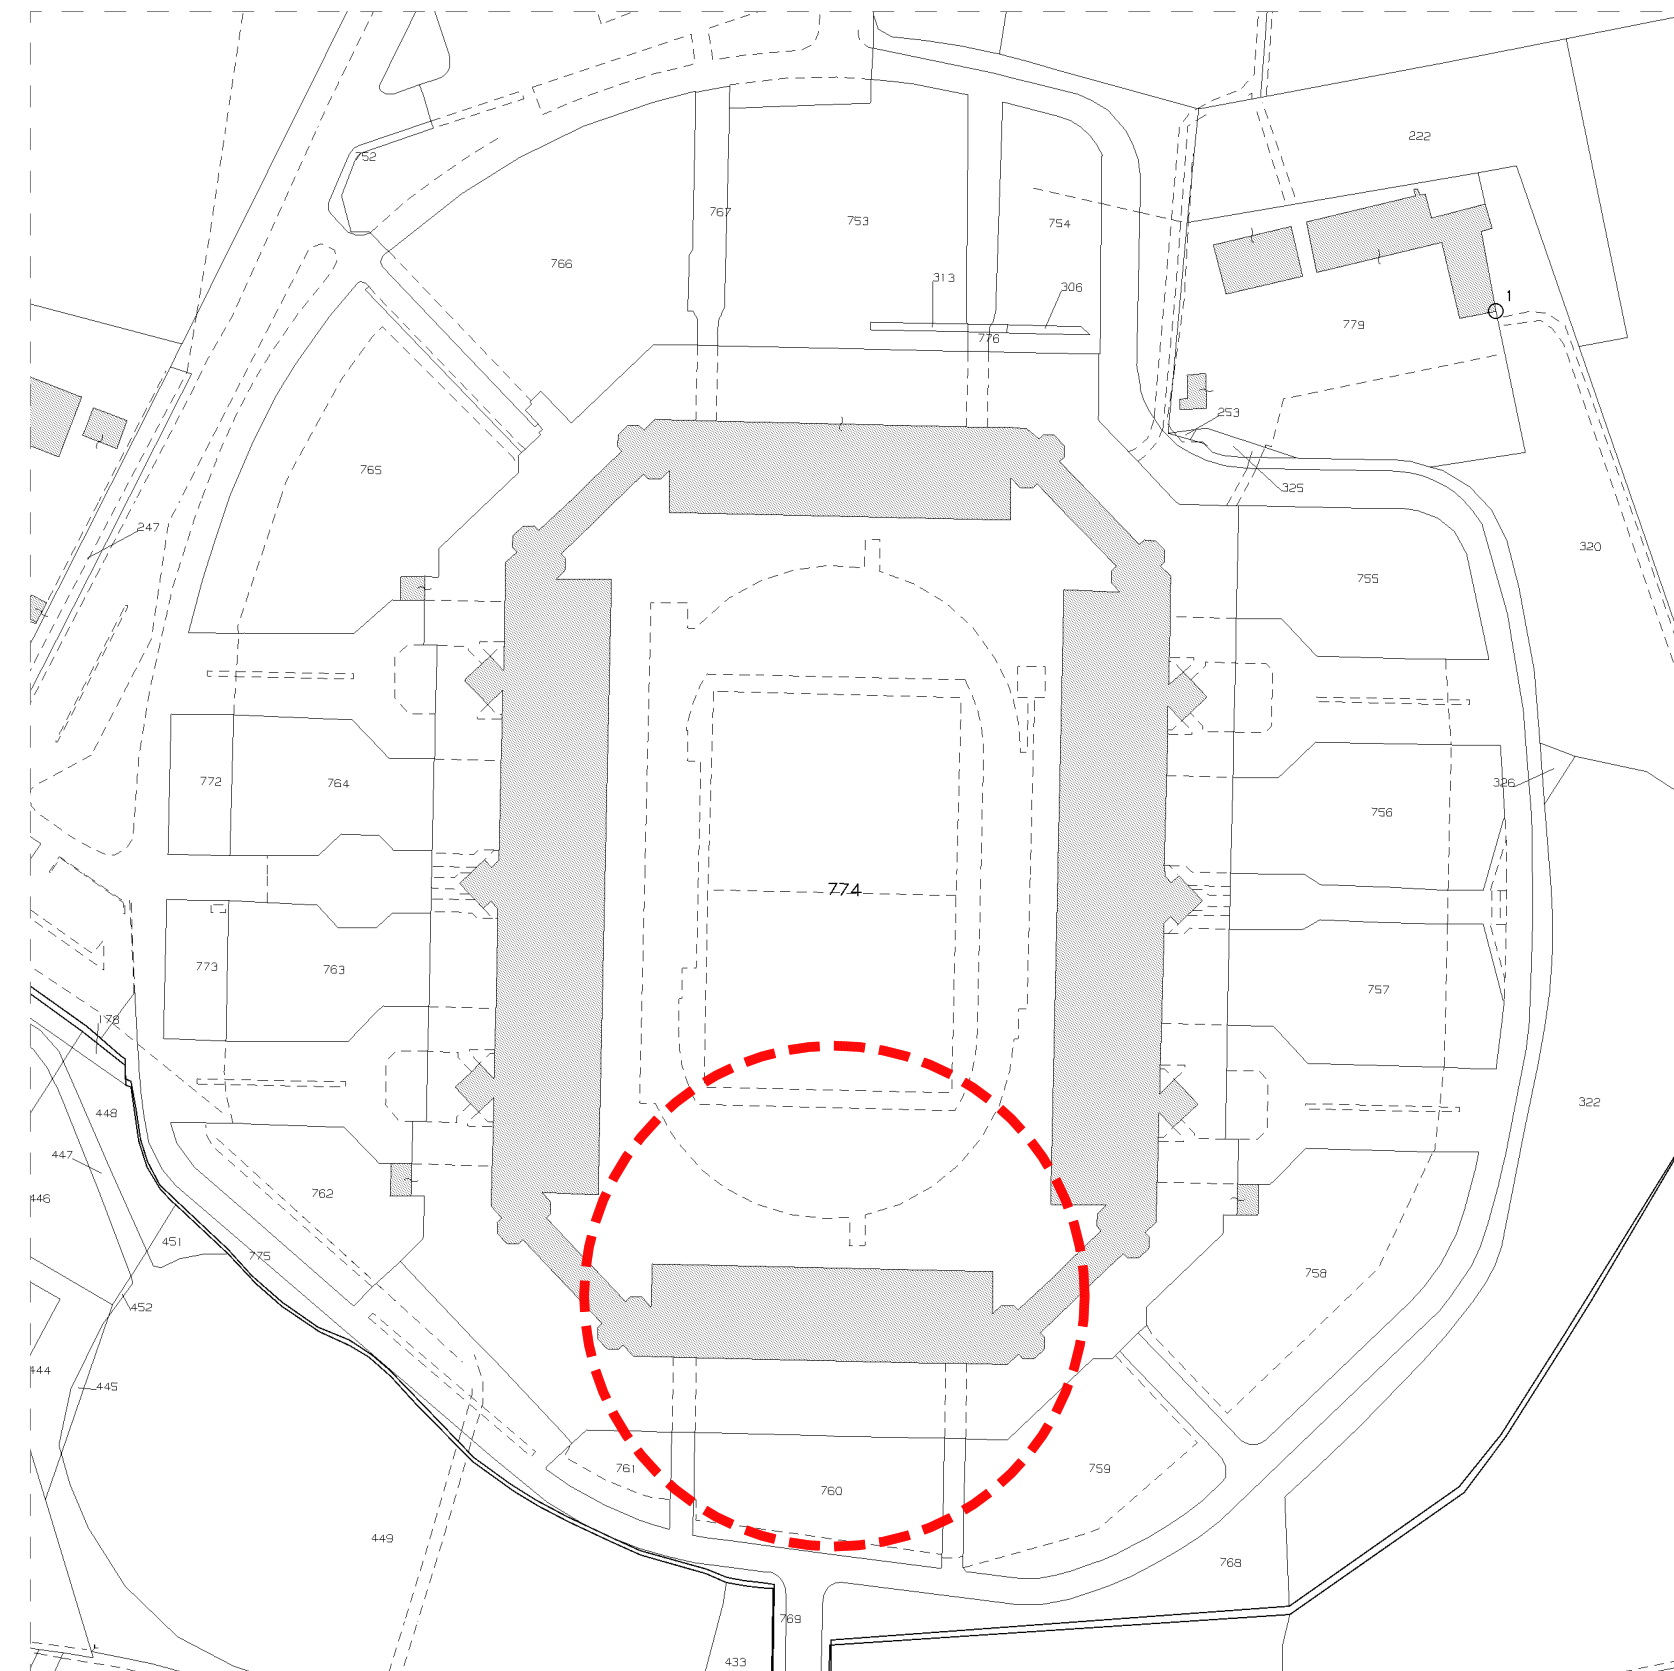

ESTRATTO CATASTALE - fg. 19 mapp. 774
scala 1:2.000

COMUNE DI PADOVA
SETTORE LAVORI PUBBLICI



RIQUALIFICAZIONE LATO SUD STADIO EUGANEO:

- LLPP EDP 2019/163 1° STRALCIO - Costruzione nuovo palazzetto per il basket e parte nuova curva Fattori
- LLPP EDP 2019/164 2° STRALCIO - Costruzione nuovo palazzetto polifunzionale e parte nuova curva Fattori
- LLPP EDP 2019/165 3° STRALCIO - Stralcio riqualificazione tribune

OPERE PER LA SALVAGUARDIA DEI LAVORI ESEGUITI

IL RESPONSABILE UNICO
DEL PROGETTO

Ing. Massimo Benvenuti

LIVELLO DI PROGETTAZIONE		DATA	06/2024
PROGETTO ESECUTIVO			rev.1
DESCRIZIONE ELABORATO	OPERE EDILI	SCALA	
	Inquadramento generale - estratti cartografici		1:2000, 1:5000
N°	CODICE	SIGLA	
16	APPR_16		O.E.01

Capogruppo e coordinatore Progettazione architettonica, impianti elettrici, idrico-sanitario e antincendio	Progettazione strutturale	Coordinamento della Sicurezza in fase Progettuale	Responsabile dei rilievi e restituzione grafica
Ing. Davide Ferro	Arch. Cristian Lazzarin	Geom. Elisa Barbieri	Ing. Marco Ferro