

A

SEZIONE A-A


1:200



B

SEZIONE B-B

1:200

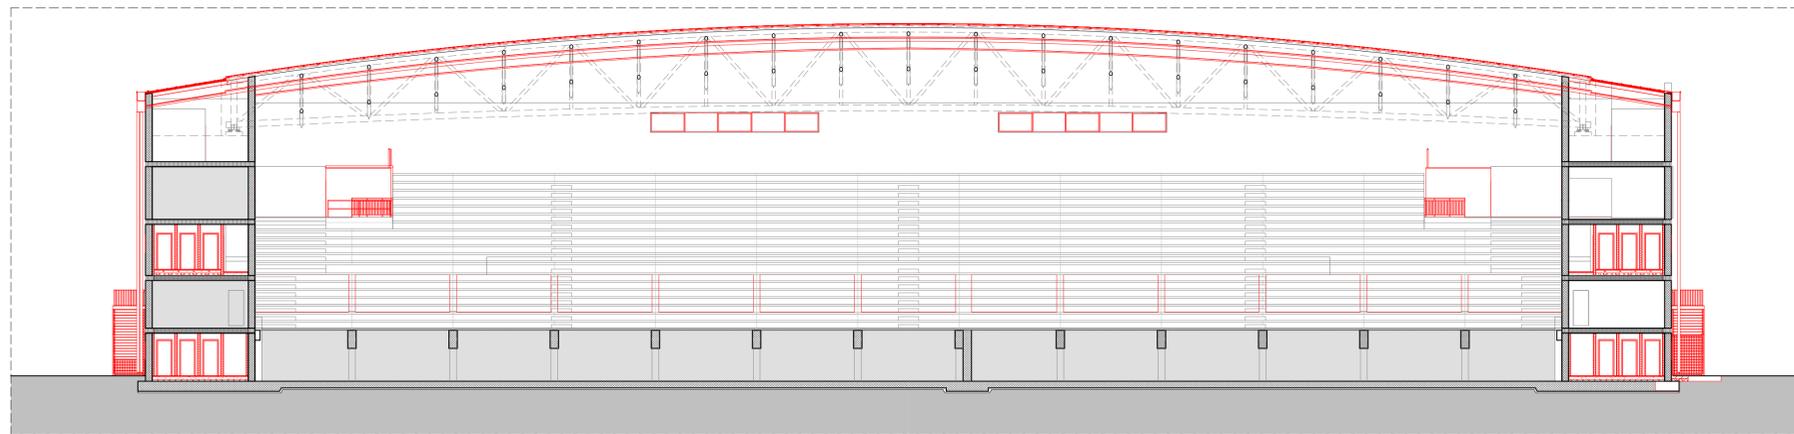

C

SEZIONE C-C

1:200



D

SEZIONE D-D

1:200

COMUNE DI PADOVA
SETTORE LAVORI PUBBLICI



RIQUALIFICAZIONE LATO SUD STADIO EUGANEO:

- LLPP EDP 2019/163 1° STRALCIO - Costruzione nuovo palazzetto per il basket e parte nuova curva Fattori
- LLPP EDP 2019/164 2° STRALCIO - Costruzione nuovo palazzetto polifunzionale e parte nuova curva Fattori
- LLPP EDP 2019/165 3° STRALCIO - Stralcio riqualificazione tribune

OPERE PER LA SALVAGUARDIA DEI LAVORI ESEGUITI

IL RESPONSABILE UNICO
DEL PROGETTO

Ing. Massimo Benvenuti

LIVELLO DI PROGETTAZIONE		DATA	06/2024
PROGETTO ESECUTIVO			rev.1
DESCRIZIONE ELABORATO	OPERE EDILI Stato comparativo - Sezioni	SCALA	1:200
N°	CODICE	SIGLA	O.E.24
39	APPR_39		
Capogruppo e coordinatore Progettazione architettonica, impianti elettrici, abbigliamento e arredi	Progettazione strutturale	Coordinamento della Sicurezza in fase Progettuale	Responsabile dei rilievi e restituzione grafica
Ing. Davide Ferro	Arch. Cristian Lazzarin	Geom. Elisa Barbieri	Ing. Marco Ferro