



PROSPETTO LATERALE

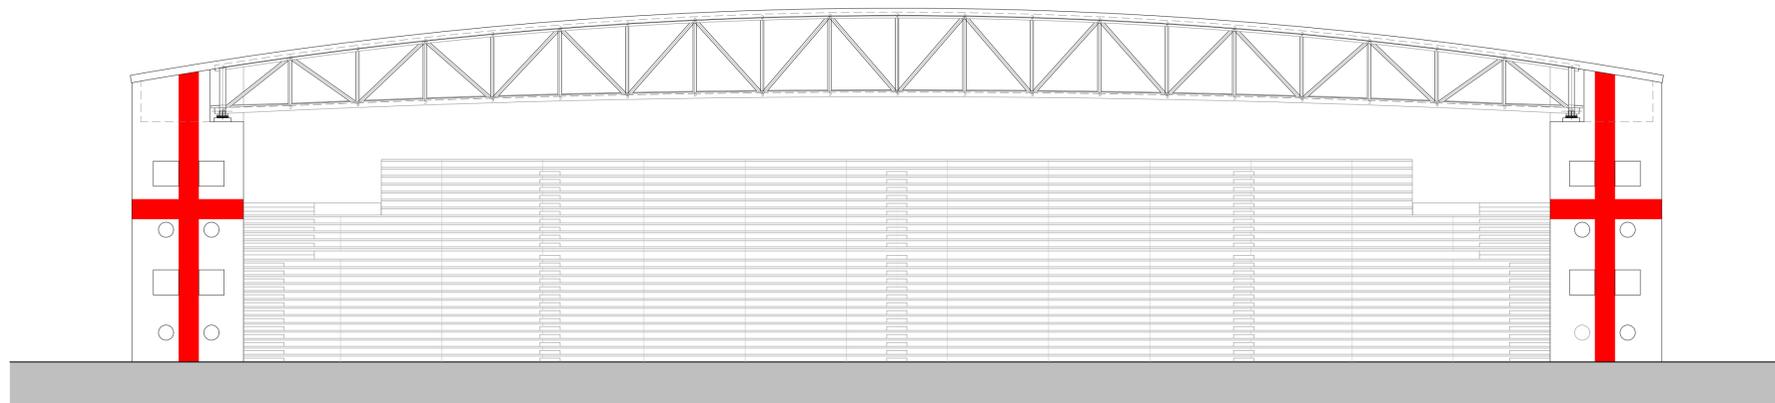

PROSPETTO NORD

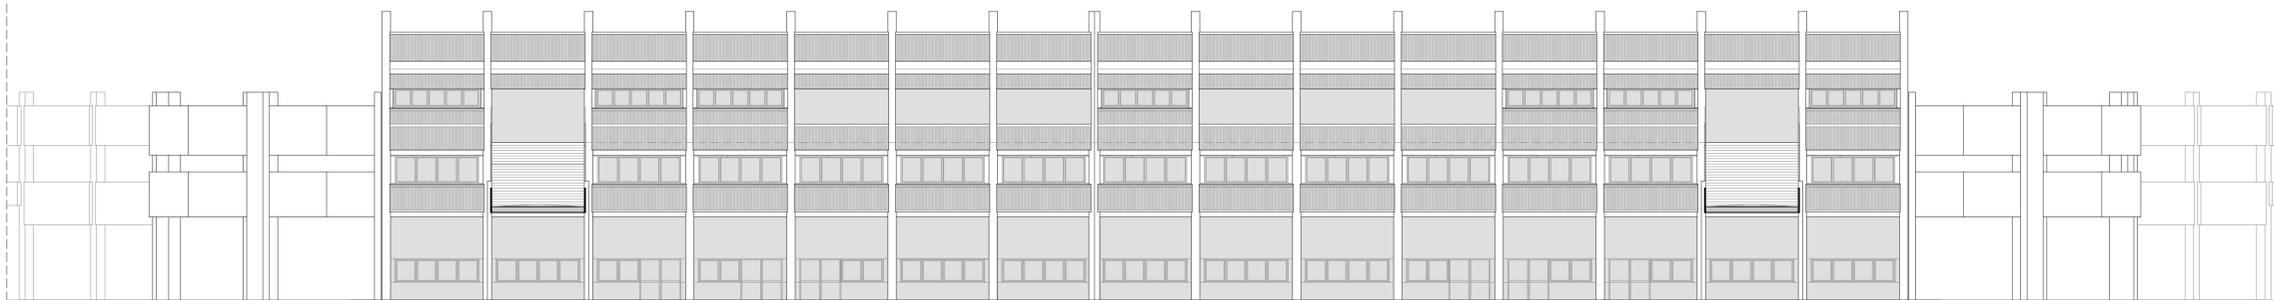

PROSPETTO SUD

PROSPETTI SDF

1:200

**COMUNE DI PADOVA**  
SETTORE LAVORI PUBBLICI



**RIQUALIFICAZIONE LATO SUD STADIO EUGANEO:**

- LLPP EDP 2019/163 1° STRALCIO - Costruzione nuovo palazzetto per il basket e parte nuova curva Fattori
- LLPP EDP 2019/164 2° STRALCIO - Costruzione nuovo palazzetto polifunzionale e parte nuova curva Fattori
- LLPP EDP 2019/165 3° STRALCIO - Stralcio riqualificazione tribune

**OPERE PER LA SALVAGUARDIA DEI LAVORI ESEGUITI**

IL RESPONSABILE UNICO  
DEL PROGETTO

Ing. Massimo Benvenuti

LIVELLO DI PROGETTAZIONE		DATA	06/2024
PROGETTO ESECUTIVO			rev.1
DESCRIZIONE ELABORATO	OPERE EDILI Stato di fatto - Prospetti	SCALA	1:200
N°	CODICE	SIGLA	O.E.25
40	APPR_40		
Capogruppo e coordinatore Progettazione architettonica, impianti elettrici, idraulico-sanitari e antincendio.	Progettazione strutturale	Coordinamento della Sicurezza in fase Progettuale	Responsabile dei rilievi e restituzione grafica
Ing. Davide Ferro	Arch. Cristian Lazzarin	Geom. Elisa Barbieri	Ing. Marco Ferro