



PROSPETTO LATERALE

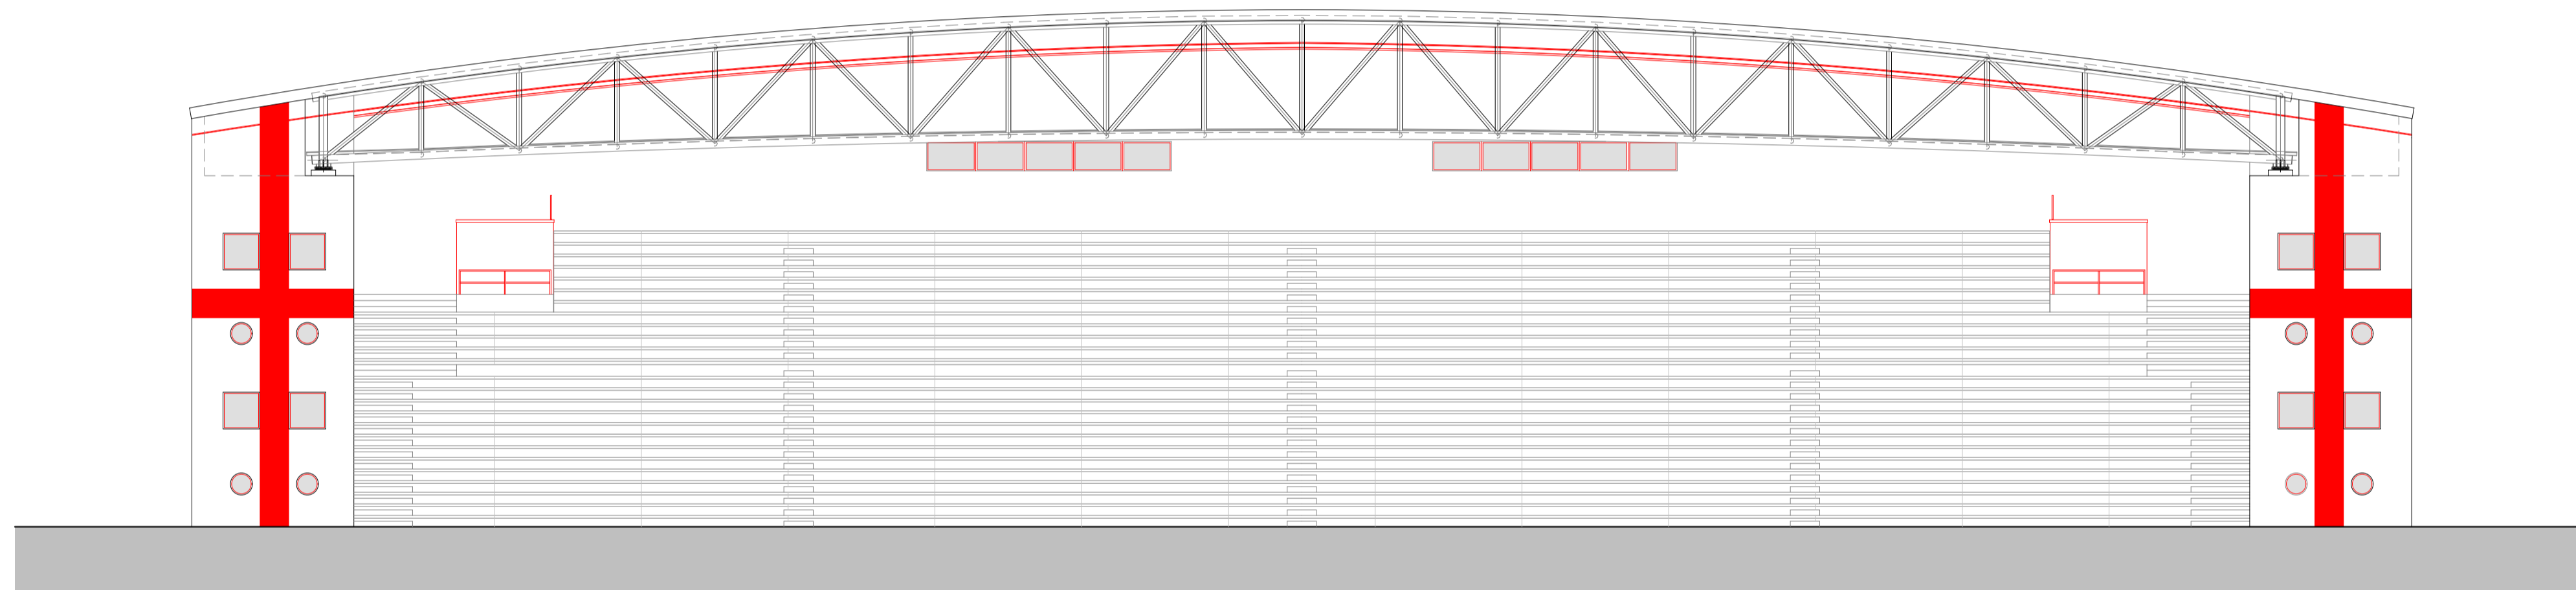

PROSPETTO NORD

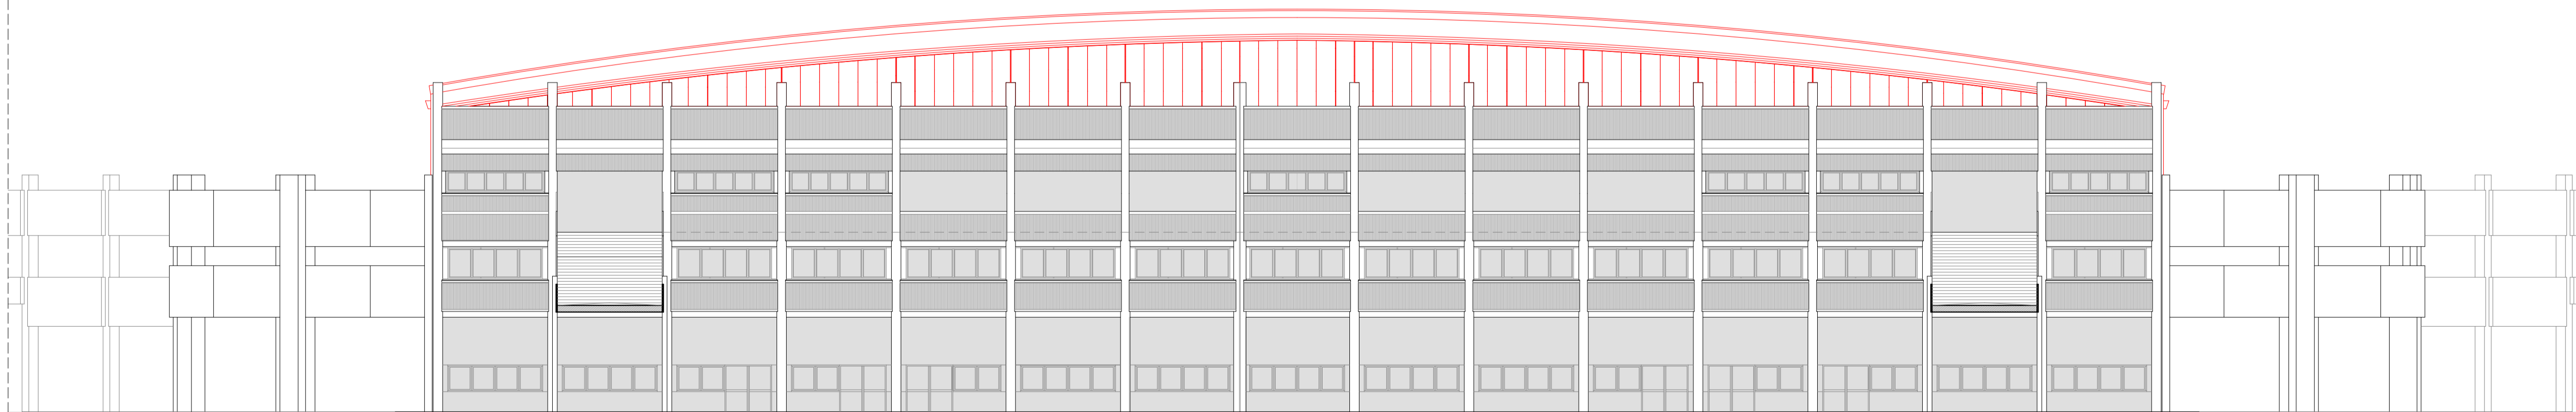

PROSPETTO SUD

PROSPETTI COMP

1:200

**COMUNE DI PADOVA**  
SETTORE LAVORI PUBBLICI



**RIQUALIFICAZIONE LATO SUD STADIO EUGANEO:**

- LLPP EDP 2019/163 1° STRALCIO - Costruzione nuovo palazzetto per il basket e parte nuova curva Fattori
- LLPP EDP 2019/164 2° STRALCIO - Costruzione nuovo palazzetto polifunzionale e parte nuova curva Fattori
- LLPP EDP 2019/165 3° STRALCIO - Stralcio riqualificazione tribune

**OPERE PER LA SALVAGUARDIA DEI LAVORI ESEGUITI**

IL RESPONSABILE UNICO  
DEL PROGETTO

Ing. Massimo Benvenuti

|   |  |  |  |
|---|--|--|--|
| LIVELLO DI PROGETTAZIONE  |  | DATA   | 06/2024  |
| PROGETTO ESECUTIVO  |  |  | rev.1  |
| DESCRIZIONE<br>ELABORATO  | OPERE EDILI<br>Stato comparativo - prospetti | SCALA  | 1:200  |
| N°  | CODICE                                       | SIGLA  | O.E.27   |
| 42  | APPR_42                                      |  |  |
| Capogruppo e coordinatore<br>Progettazione architettonica, impianti elettrici,<br>abbigliamento e arredi interni. | Progettazione strutturale                    | Coordinamento della Sicurezza<br>in fase Progettuale | Responsabile dei rilievi e<br>restituzione grafica |
| Ing. Davide Ferro   | Arch. Cristian Lazzarin                      | Geom. Elisa Barbieri                                 | Ing. Marco Ferro                                   |