



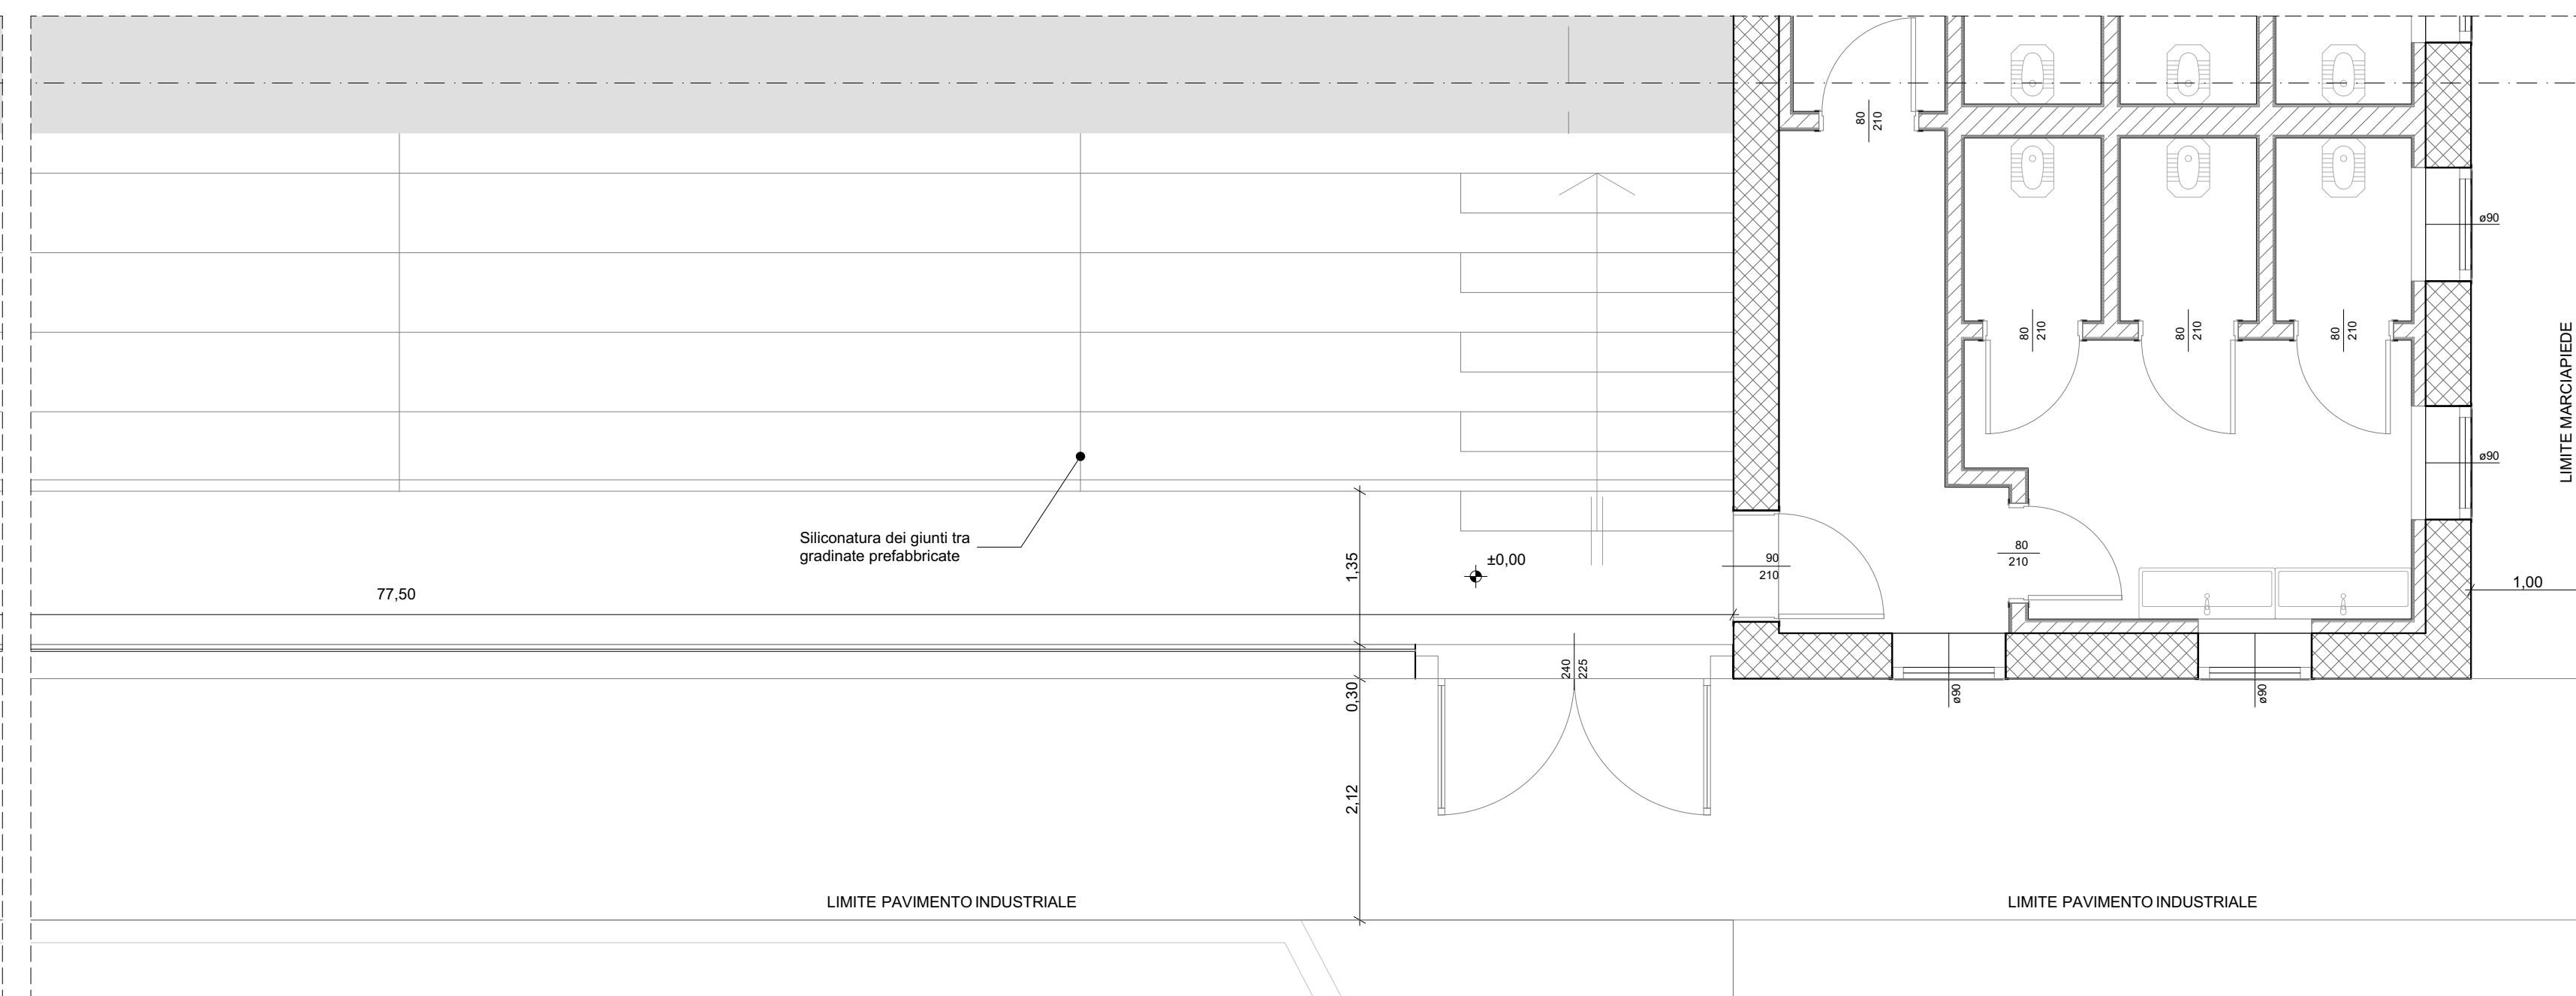

PIANO QUOTA +0.00




1:50

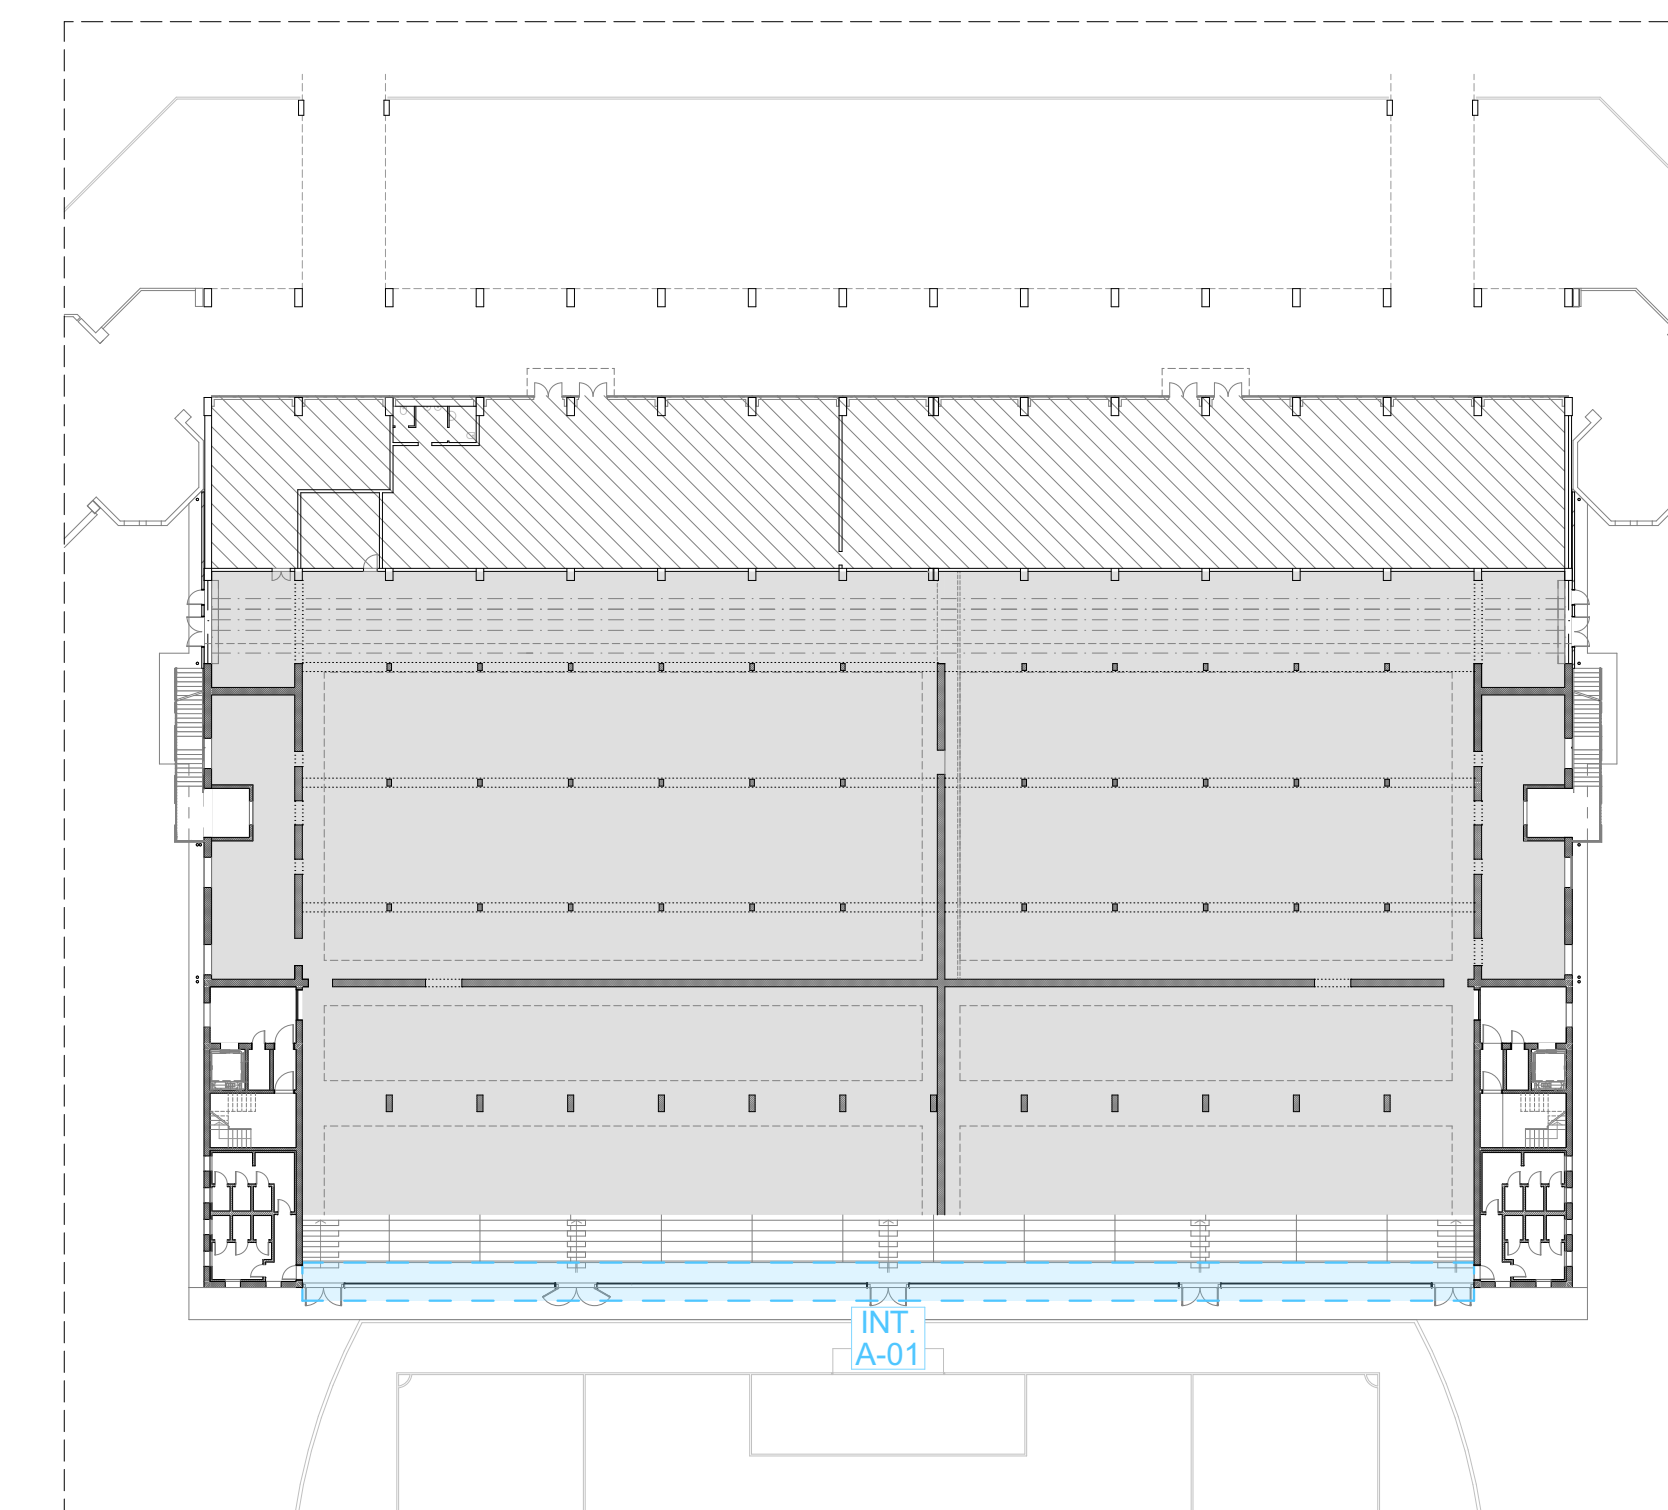


KEYPLAN PIANO +0.00

1:500

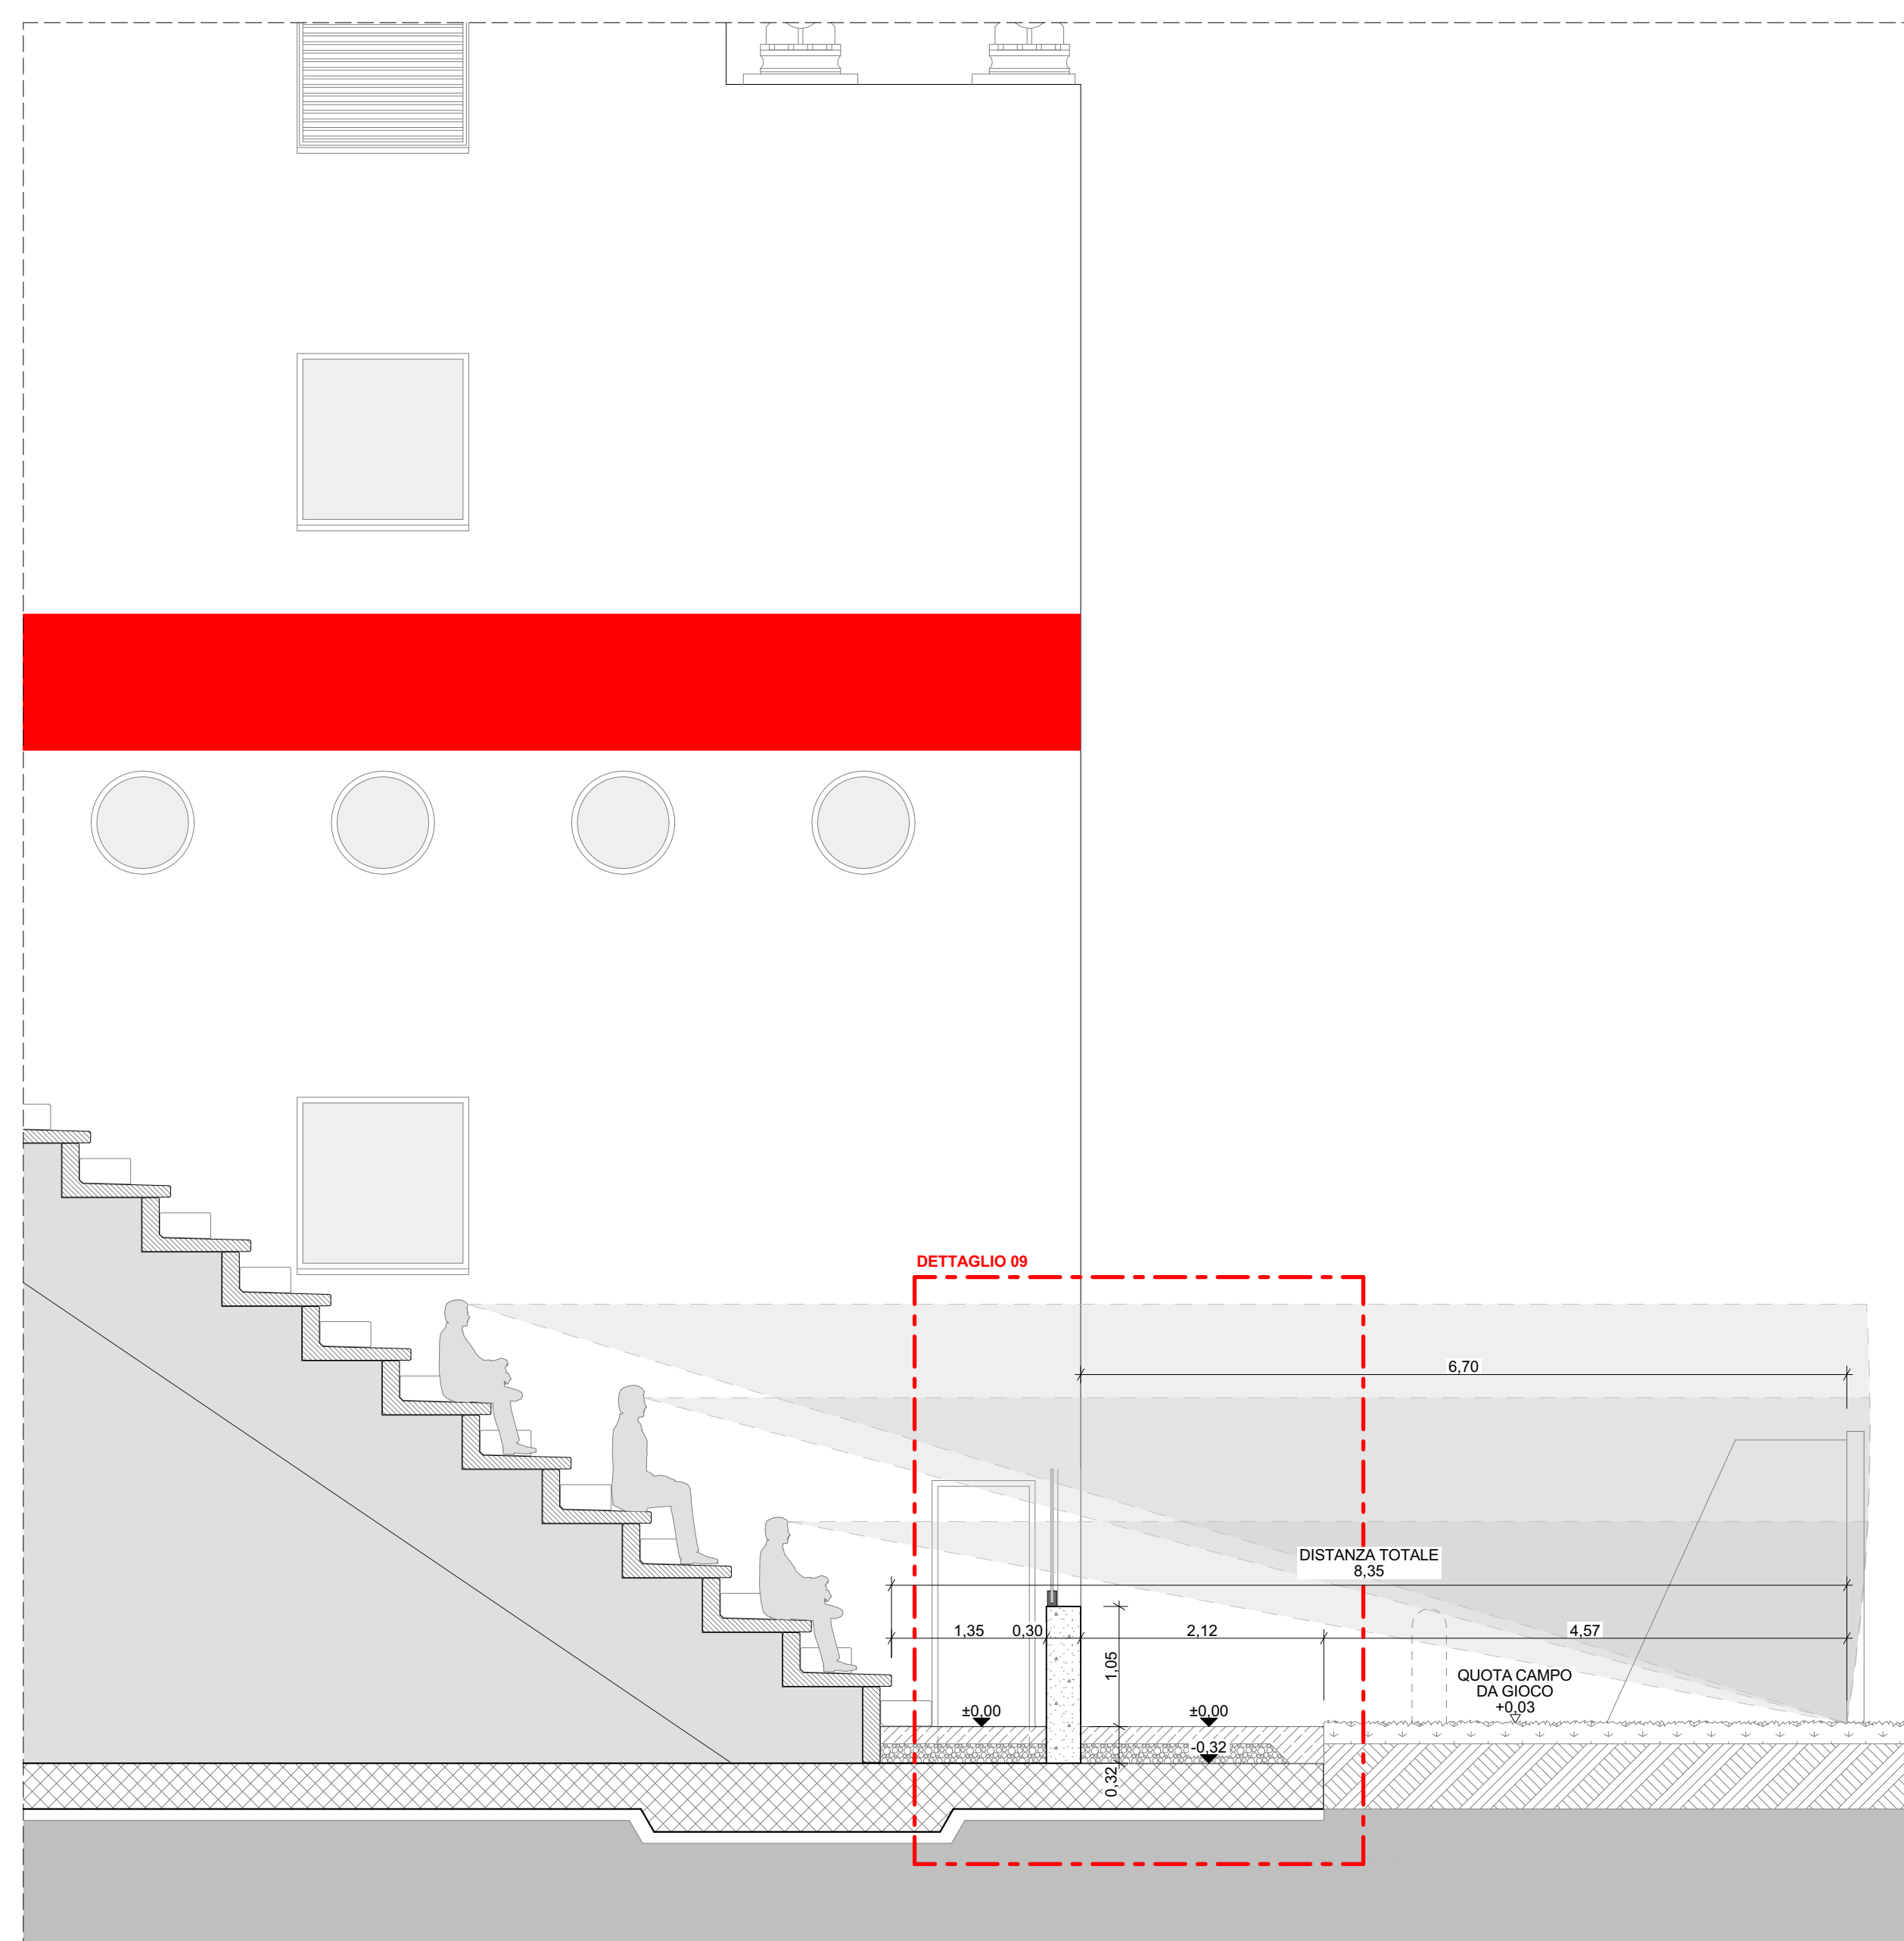


SEZIONE B-B

1:50

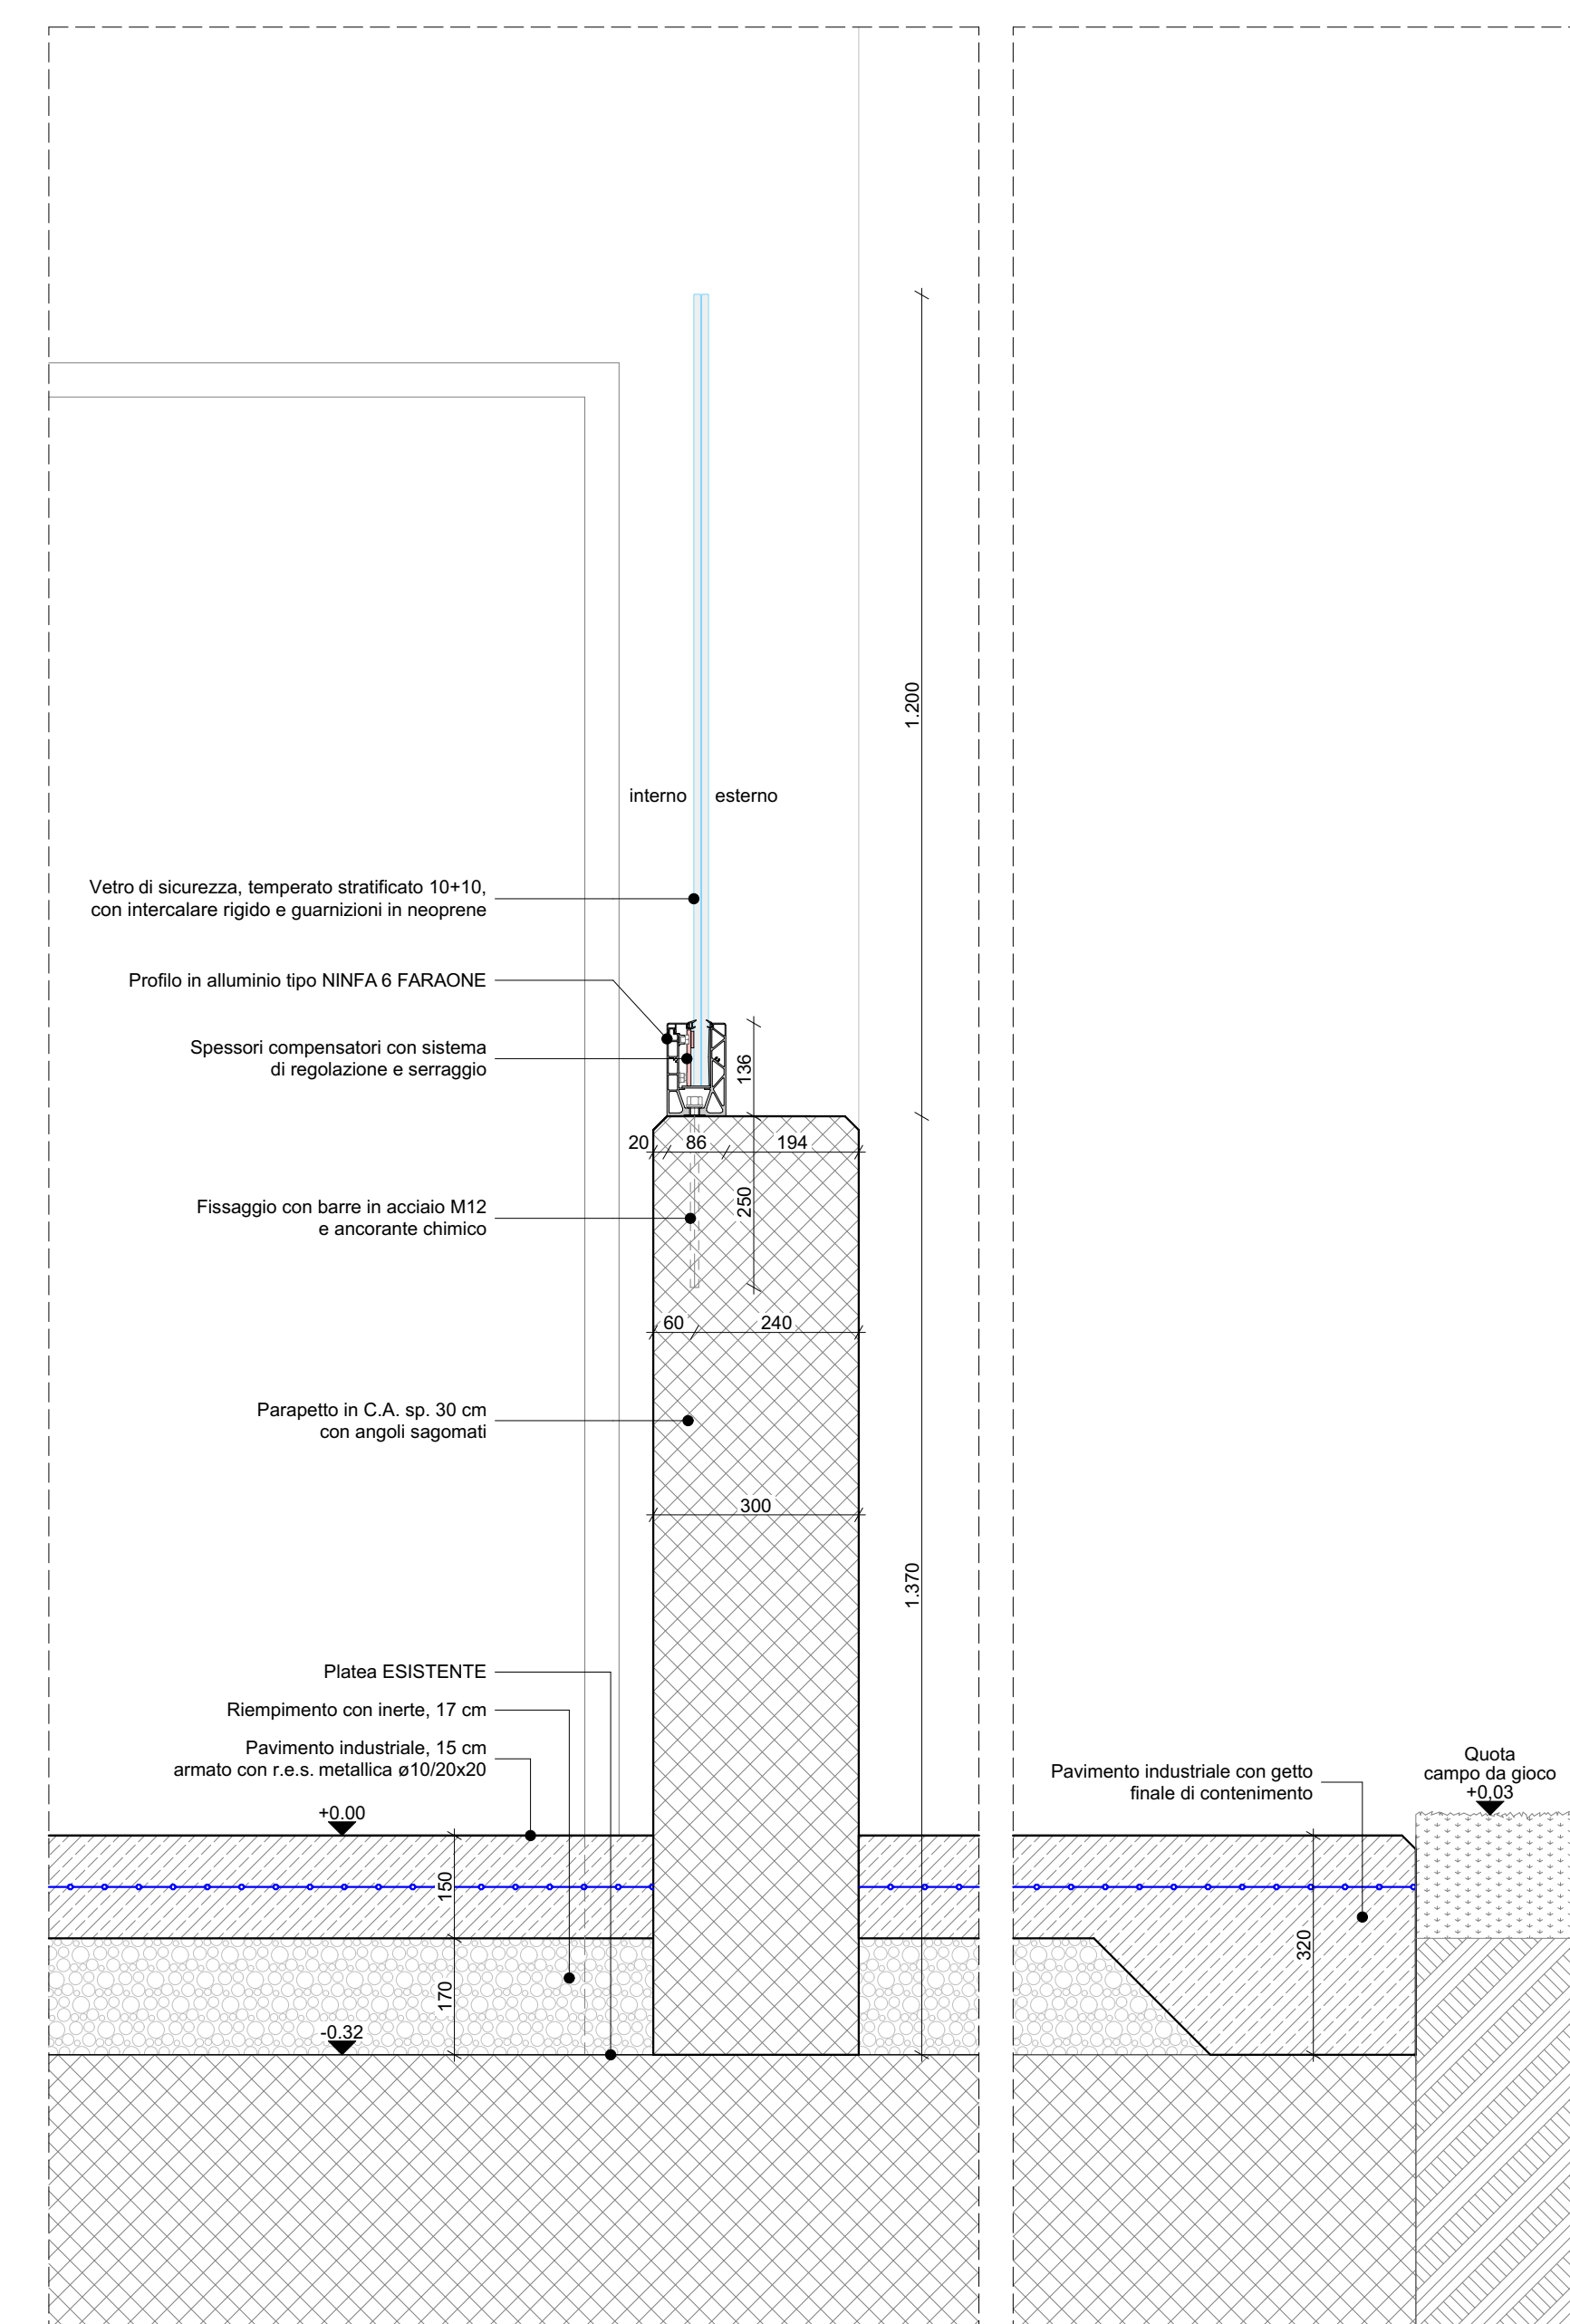


PARAPETTO IN C.A. E BLINDO

1:10

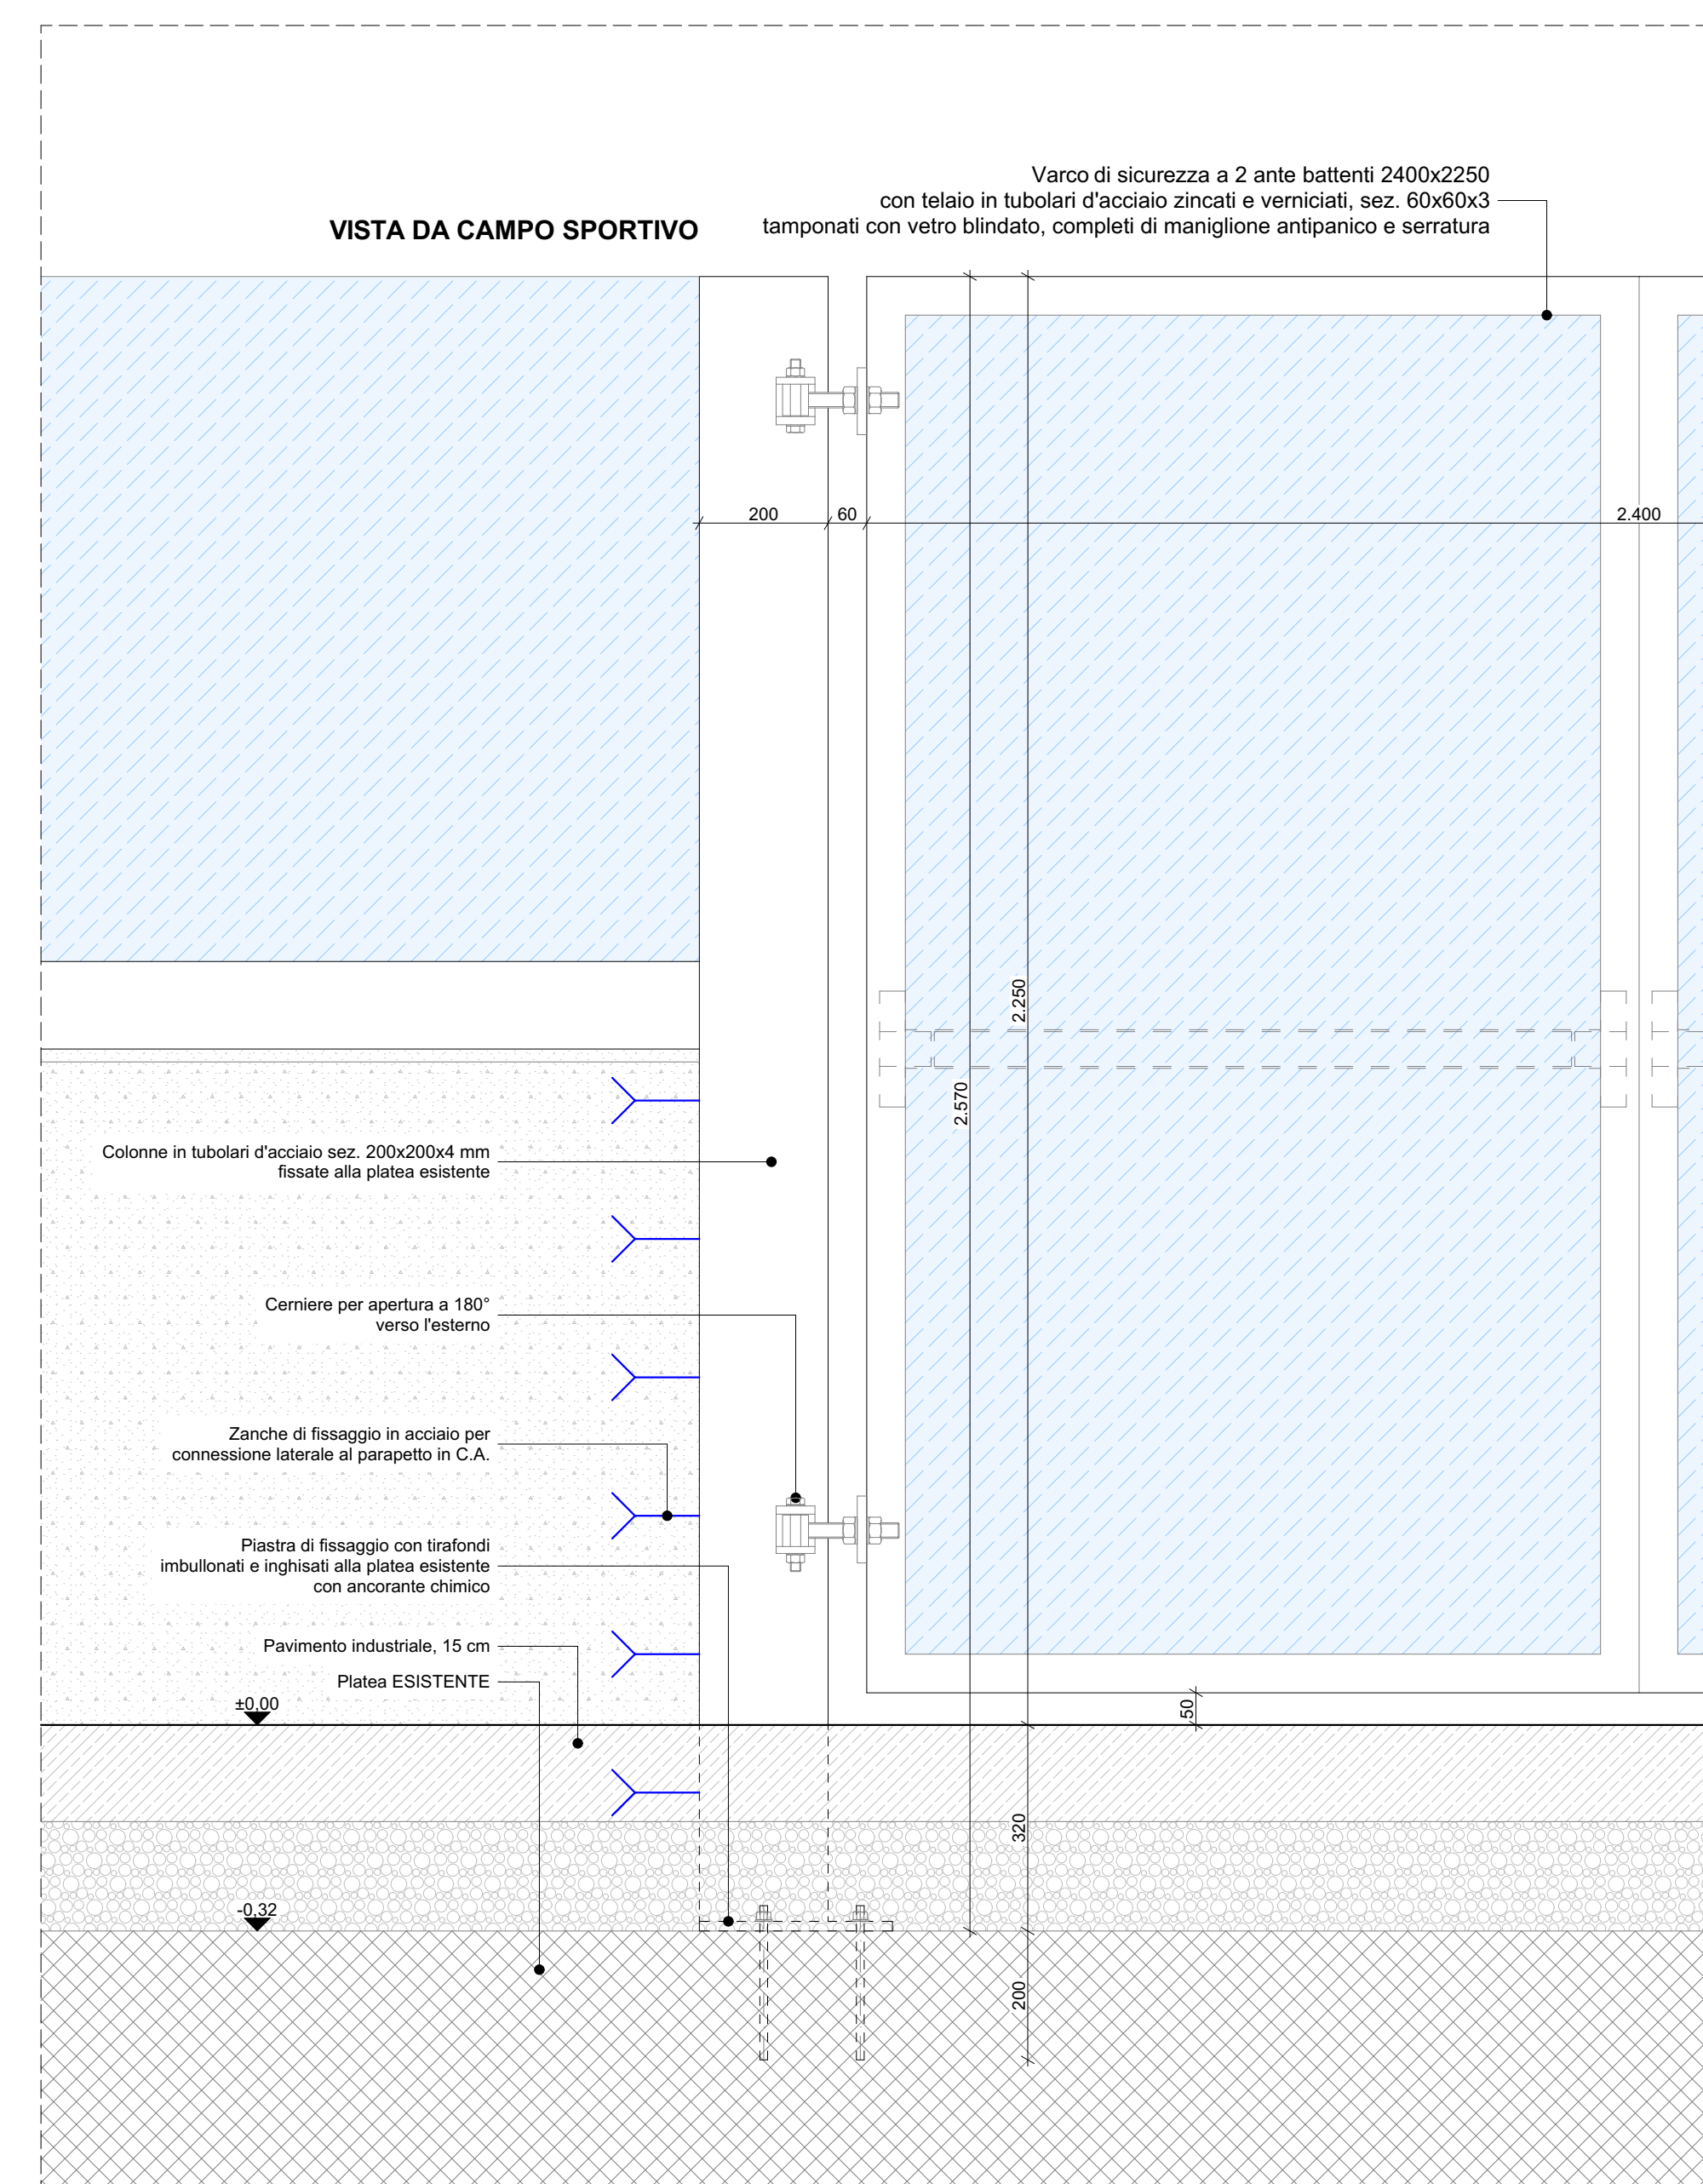

PARTICOLARE VARCO DI SICUREZZA

1:10

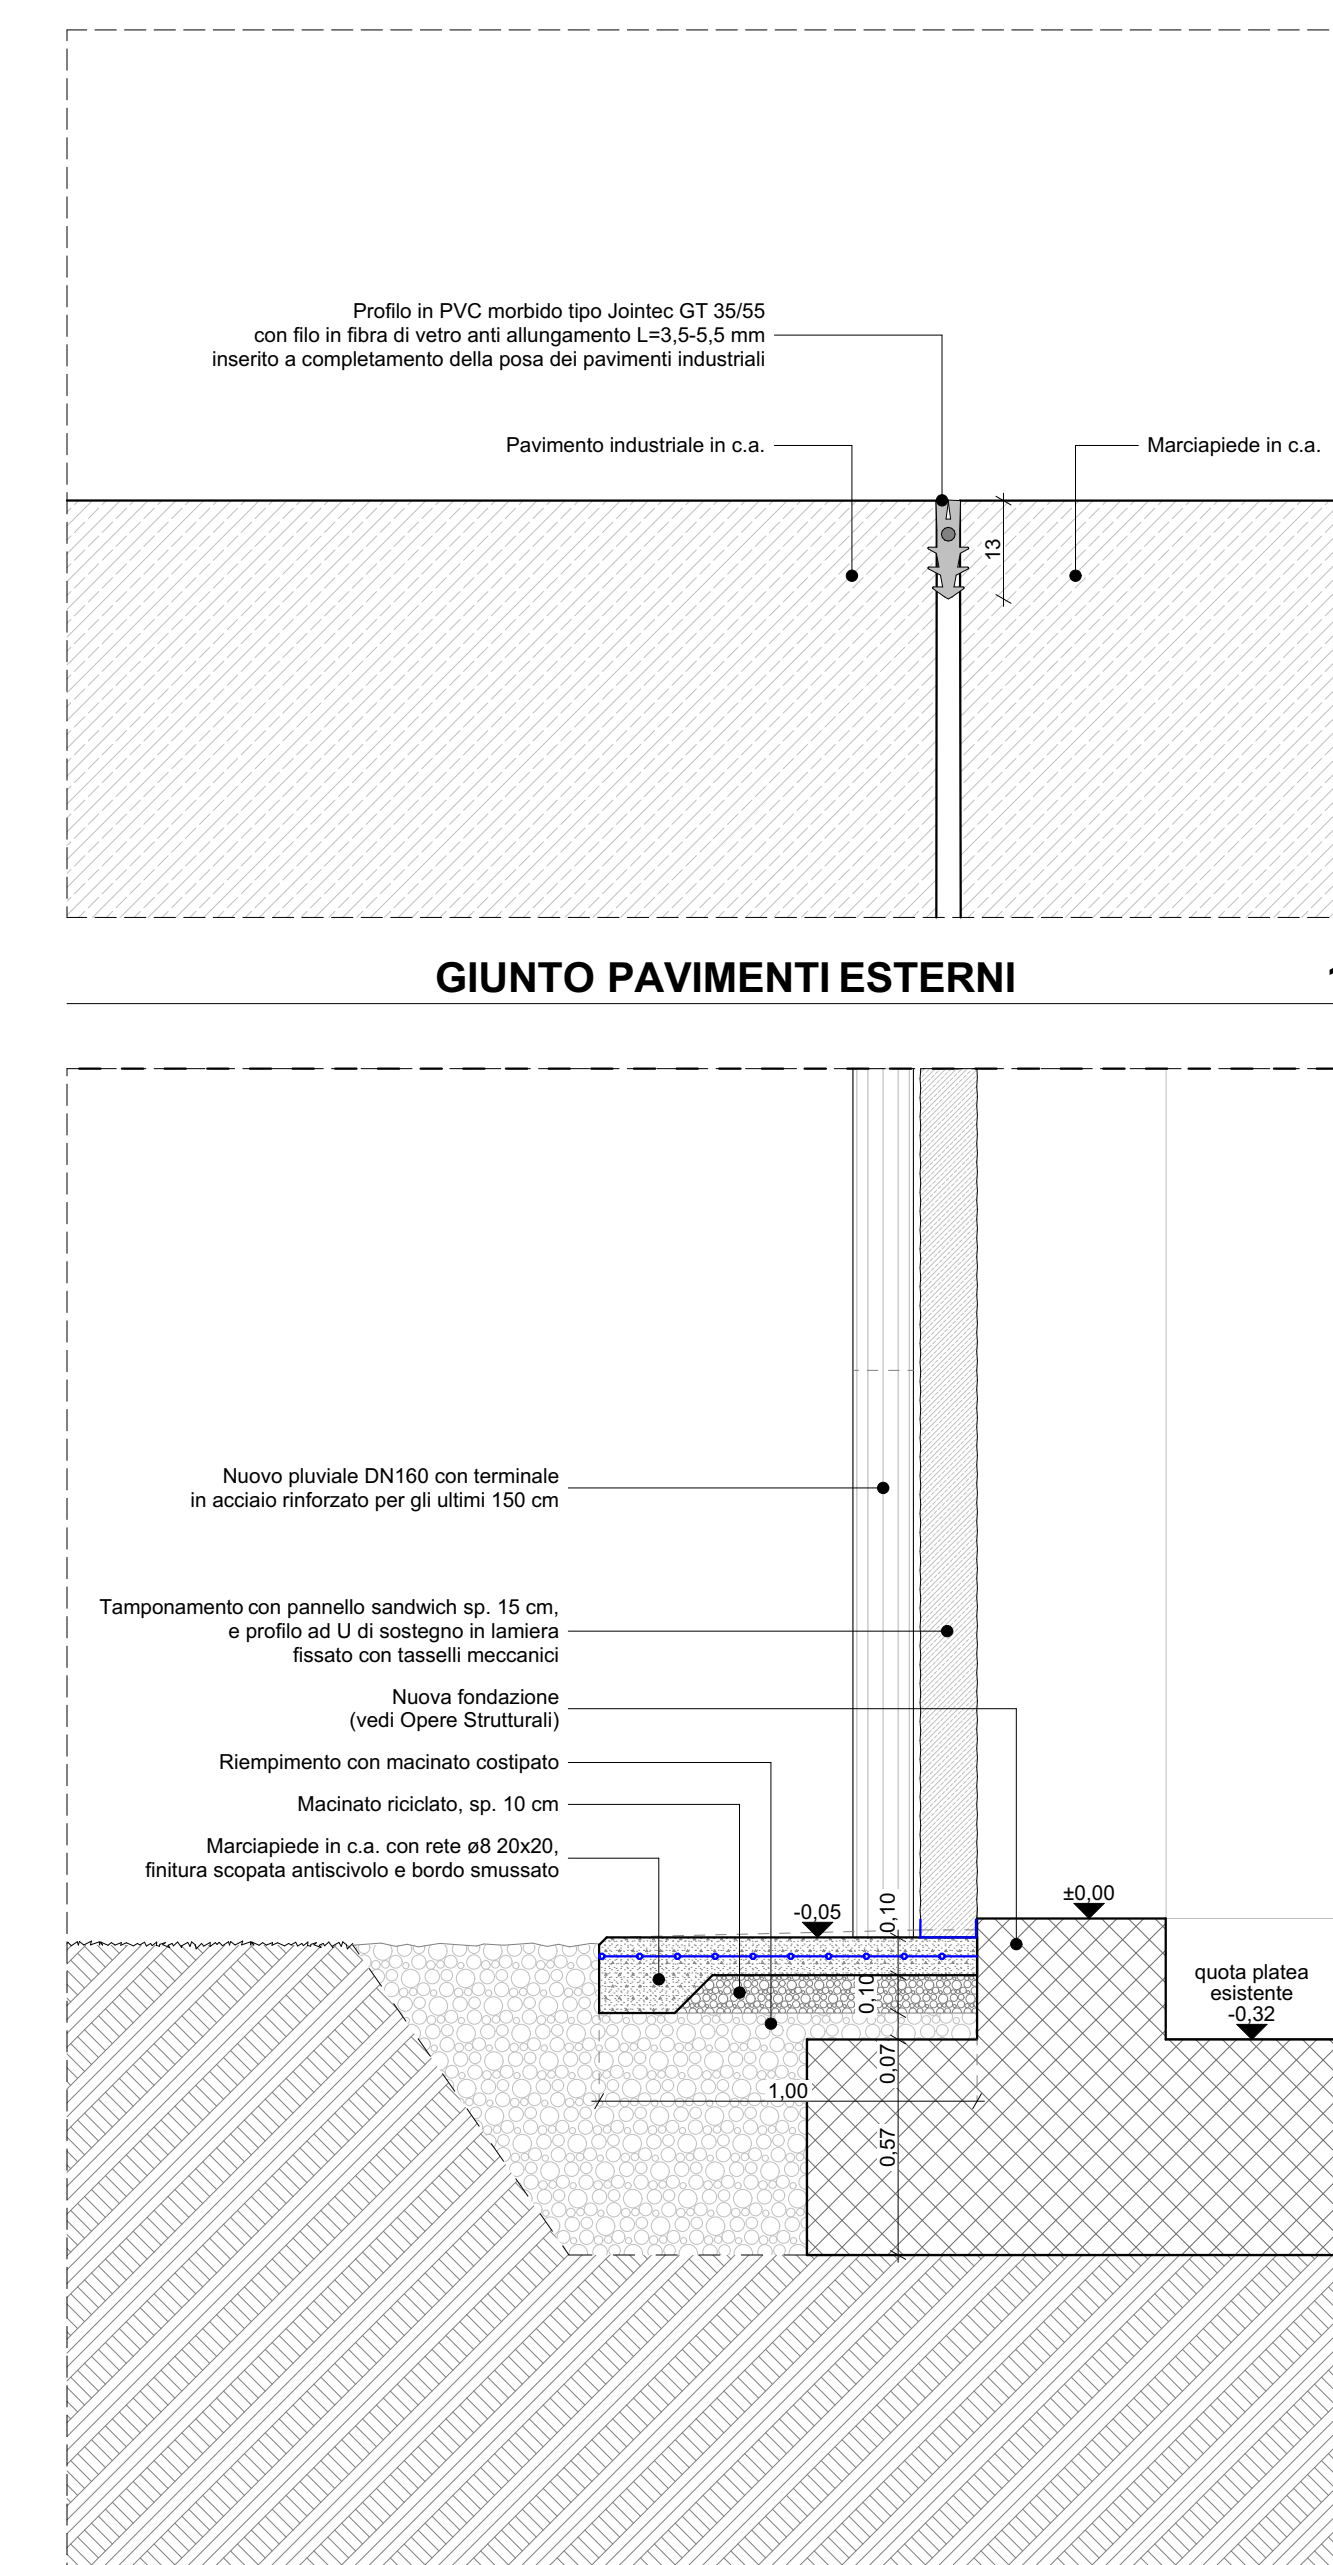

DET TAGLIO MARCIAPIEDE

1:20

COMUNE DI PADOVA
SETTORE LAVORI PUBBLICI

RIQUALIFICAZIONE LATO SUD STADIO EUGANEO:

- LLPP EDP 2019/163 1° STRALCIO - Costruzione nuovo palazzetto per il basket e parte nuova curva Fattori
- LLPP EDP 2019/164 2° STRALCIO - Costruzione nuovo palazzetto polifunzionale e parte nuova curva Fattori
- LLPP EDP 2019/165 3° STRALCIO - Stralcio riqualificazione tribune

OPERE PER LA SALVAGUARDIA DEI LAVORI ESEGUITI

IL RESPONSABILE UNICO DEL PROGETTO
Ing. Massimo Benvenuti

LIVELLO DI PROGETTAZIONE		DATA
PROGETTO ESECUTIVO		06/2024
DESCRIZIONE ELABORATO	OPERE EDILI Interventi A-01	SCALA
N°	CODICE	SIGLA
43	APPR_43	O.E.28
Capogruppo e coordinatore Progettazione architettonica, impianti elettrici, acustici e idraulici Ing. Davide Ferro	Progettazione strutturale in fase Progettuale Arch. Cristian Lazzarin	Coordinamento della Sicurezza in fase Progettuale Geom. Elisa Barbieri
		Responsabile dei rilievi e restituzione grafica Ing. Marco Ferro

RF - 24/01/2021.1