




A. KEYPLAN PIANO +0.00 1:500

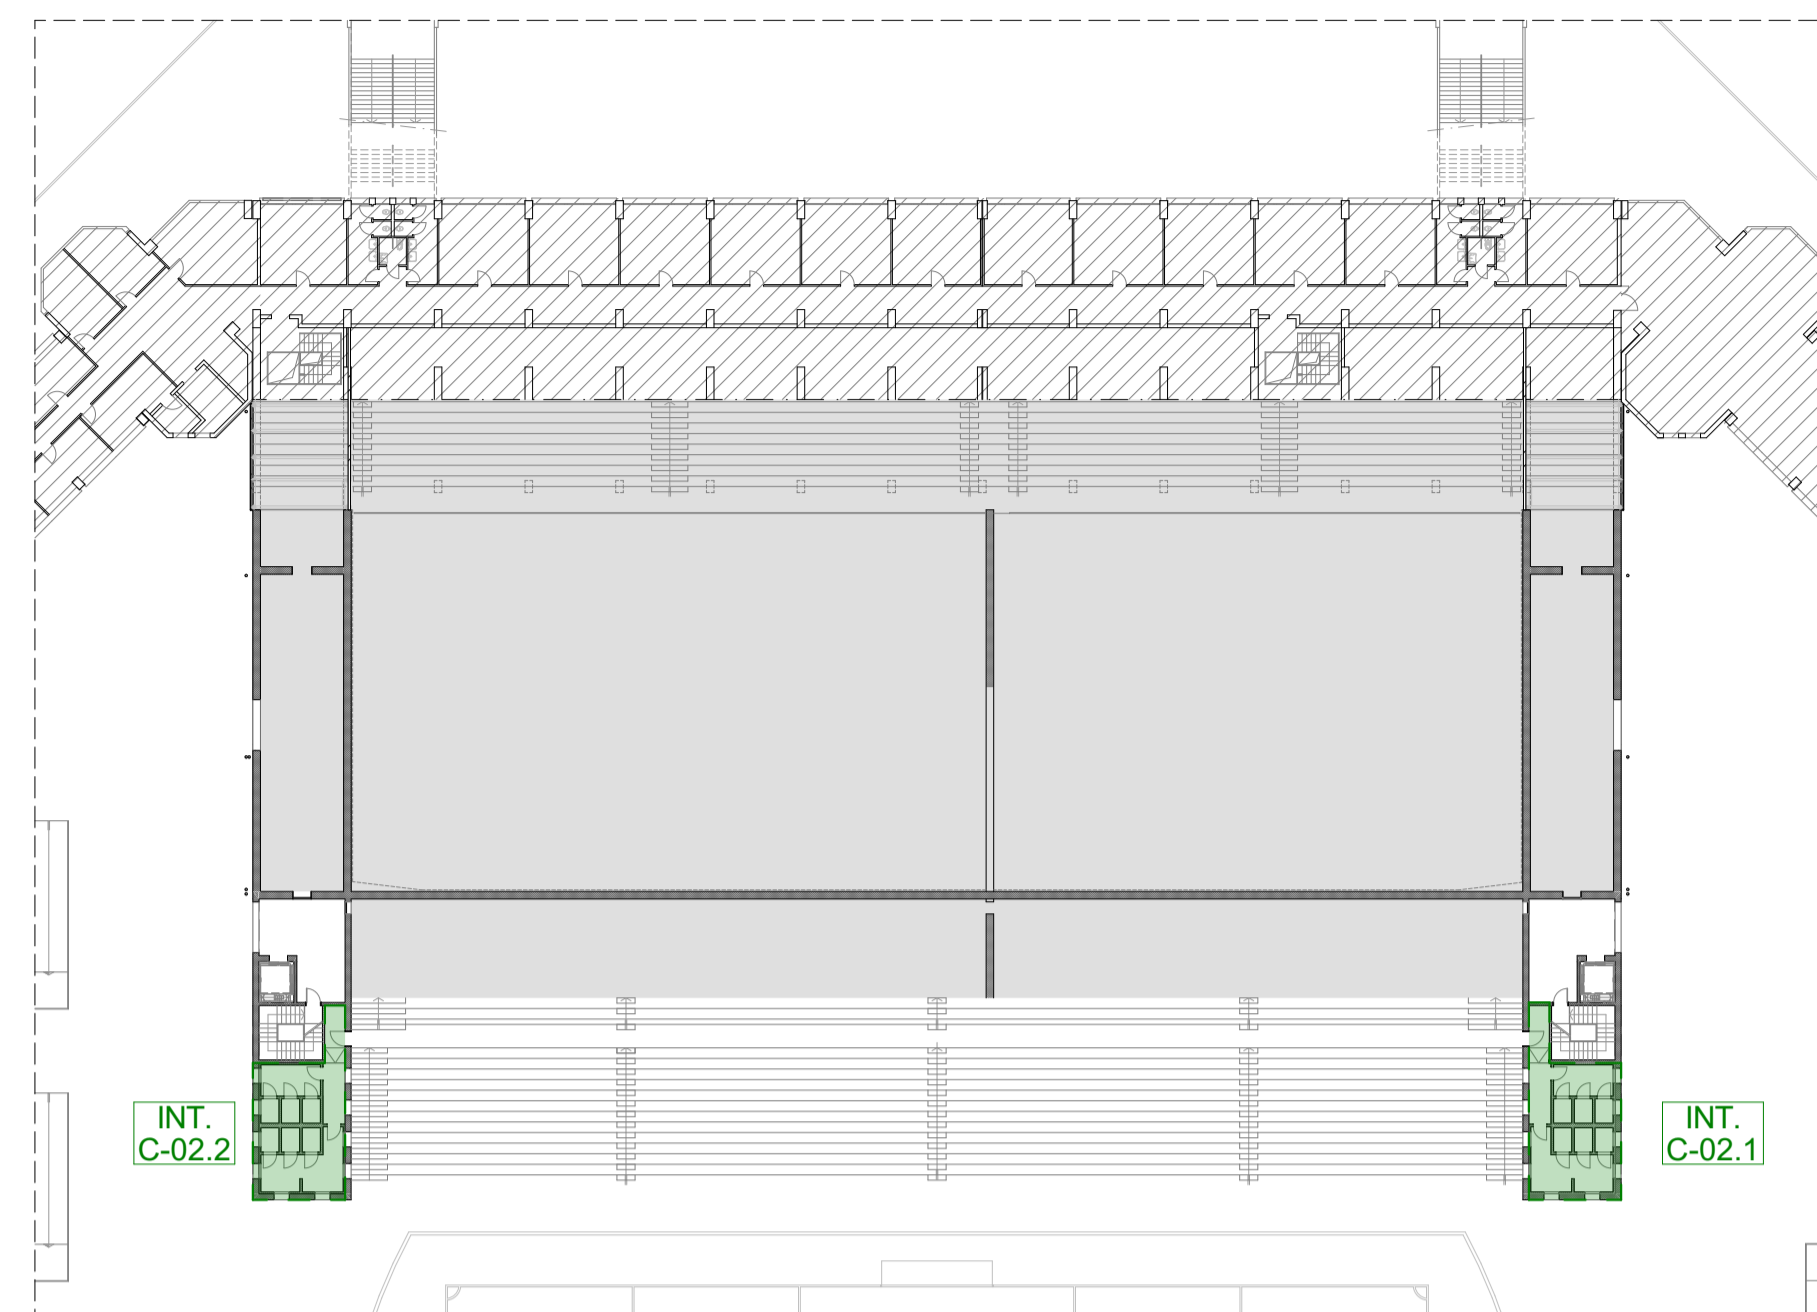


C. KEYPLAN PIANO +6.15/+7.25 1:500

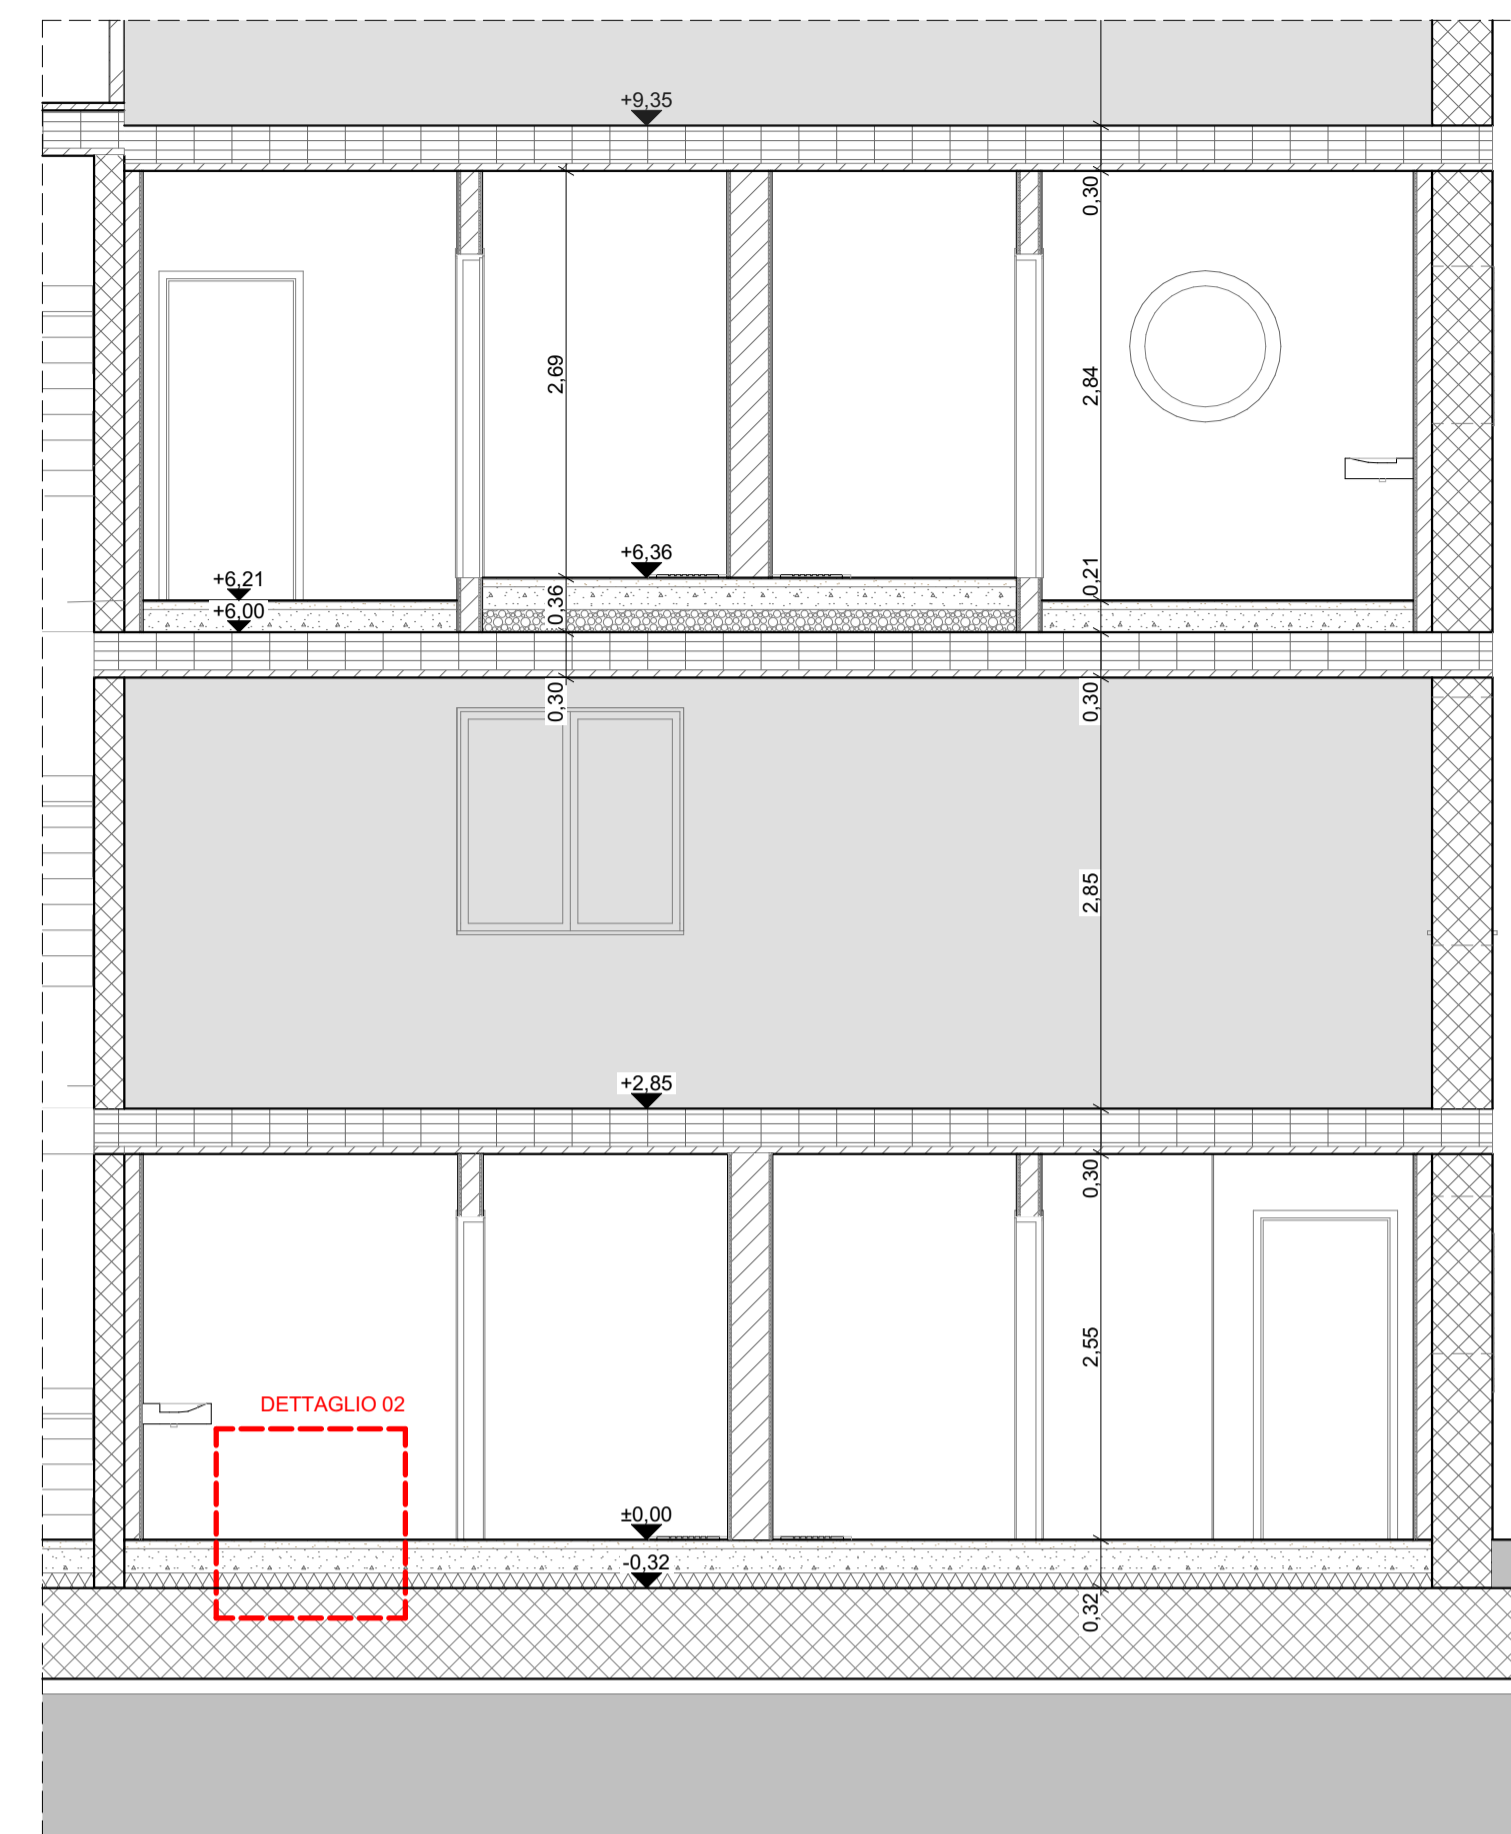


SEZIONE A-A 1:50

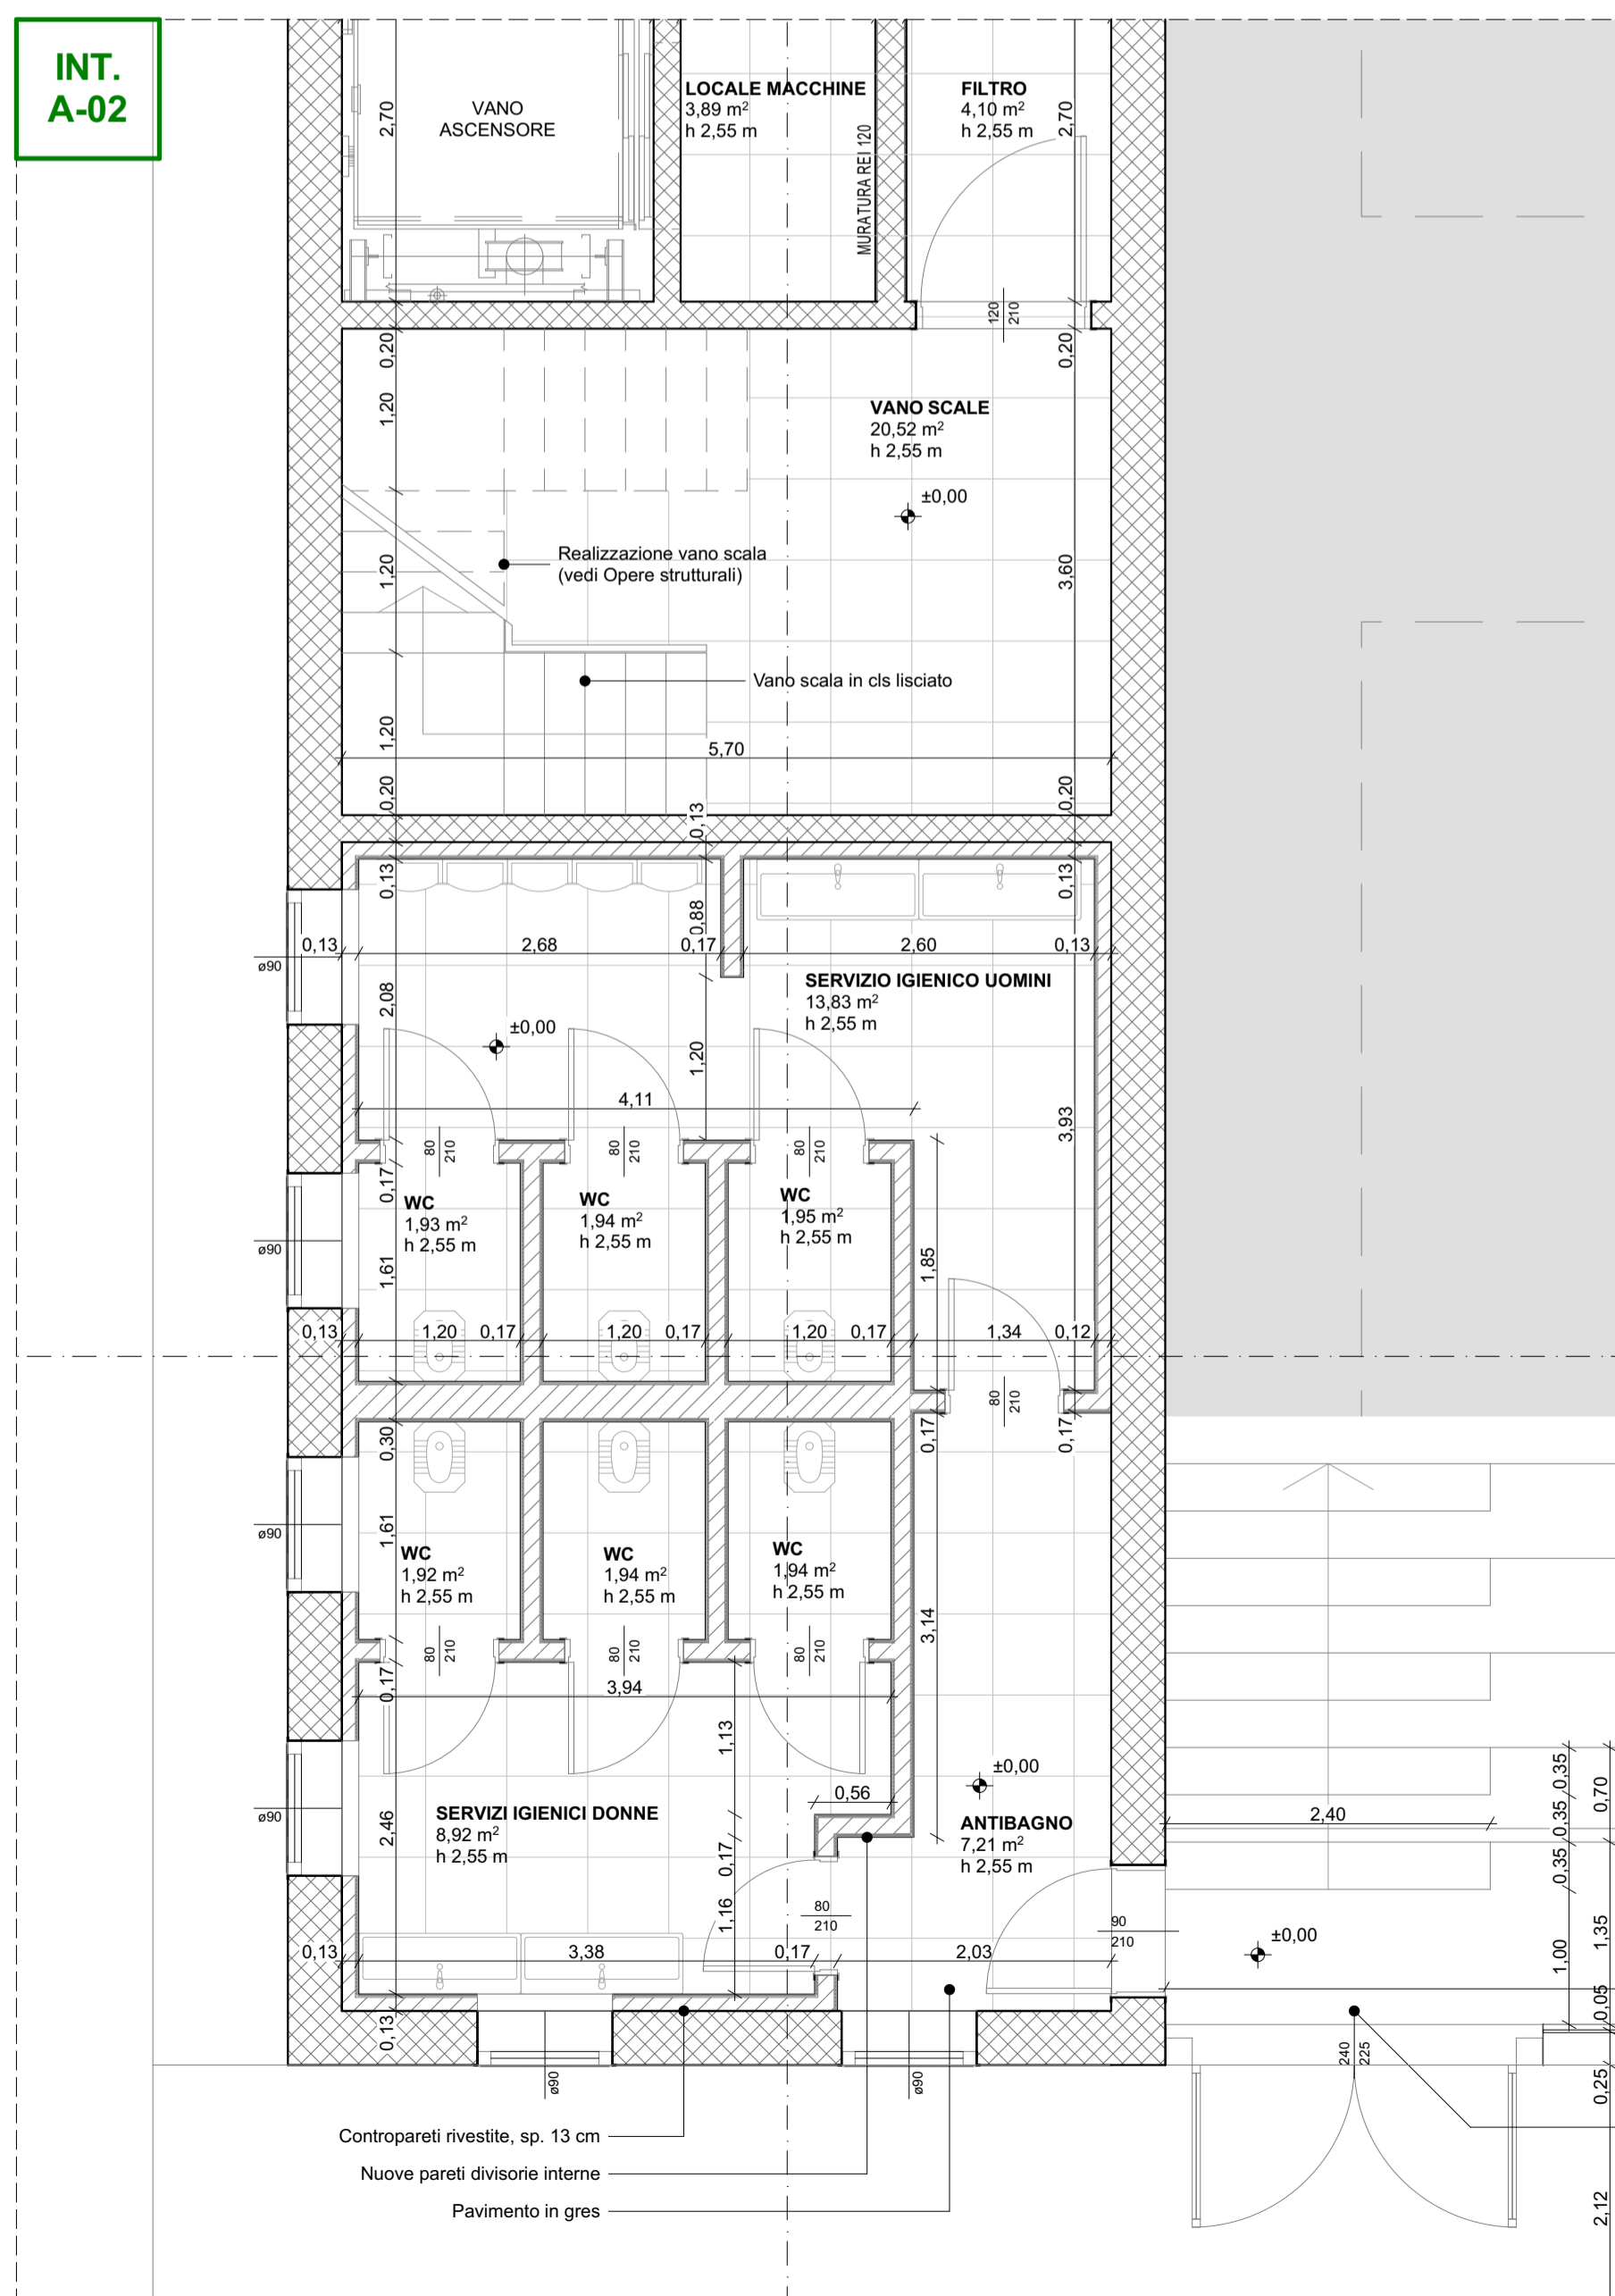

A. PIANO QUOTA +0.00 1:50

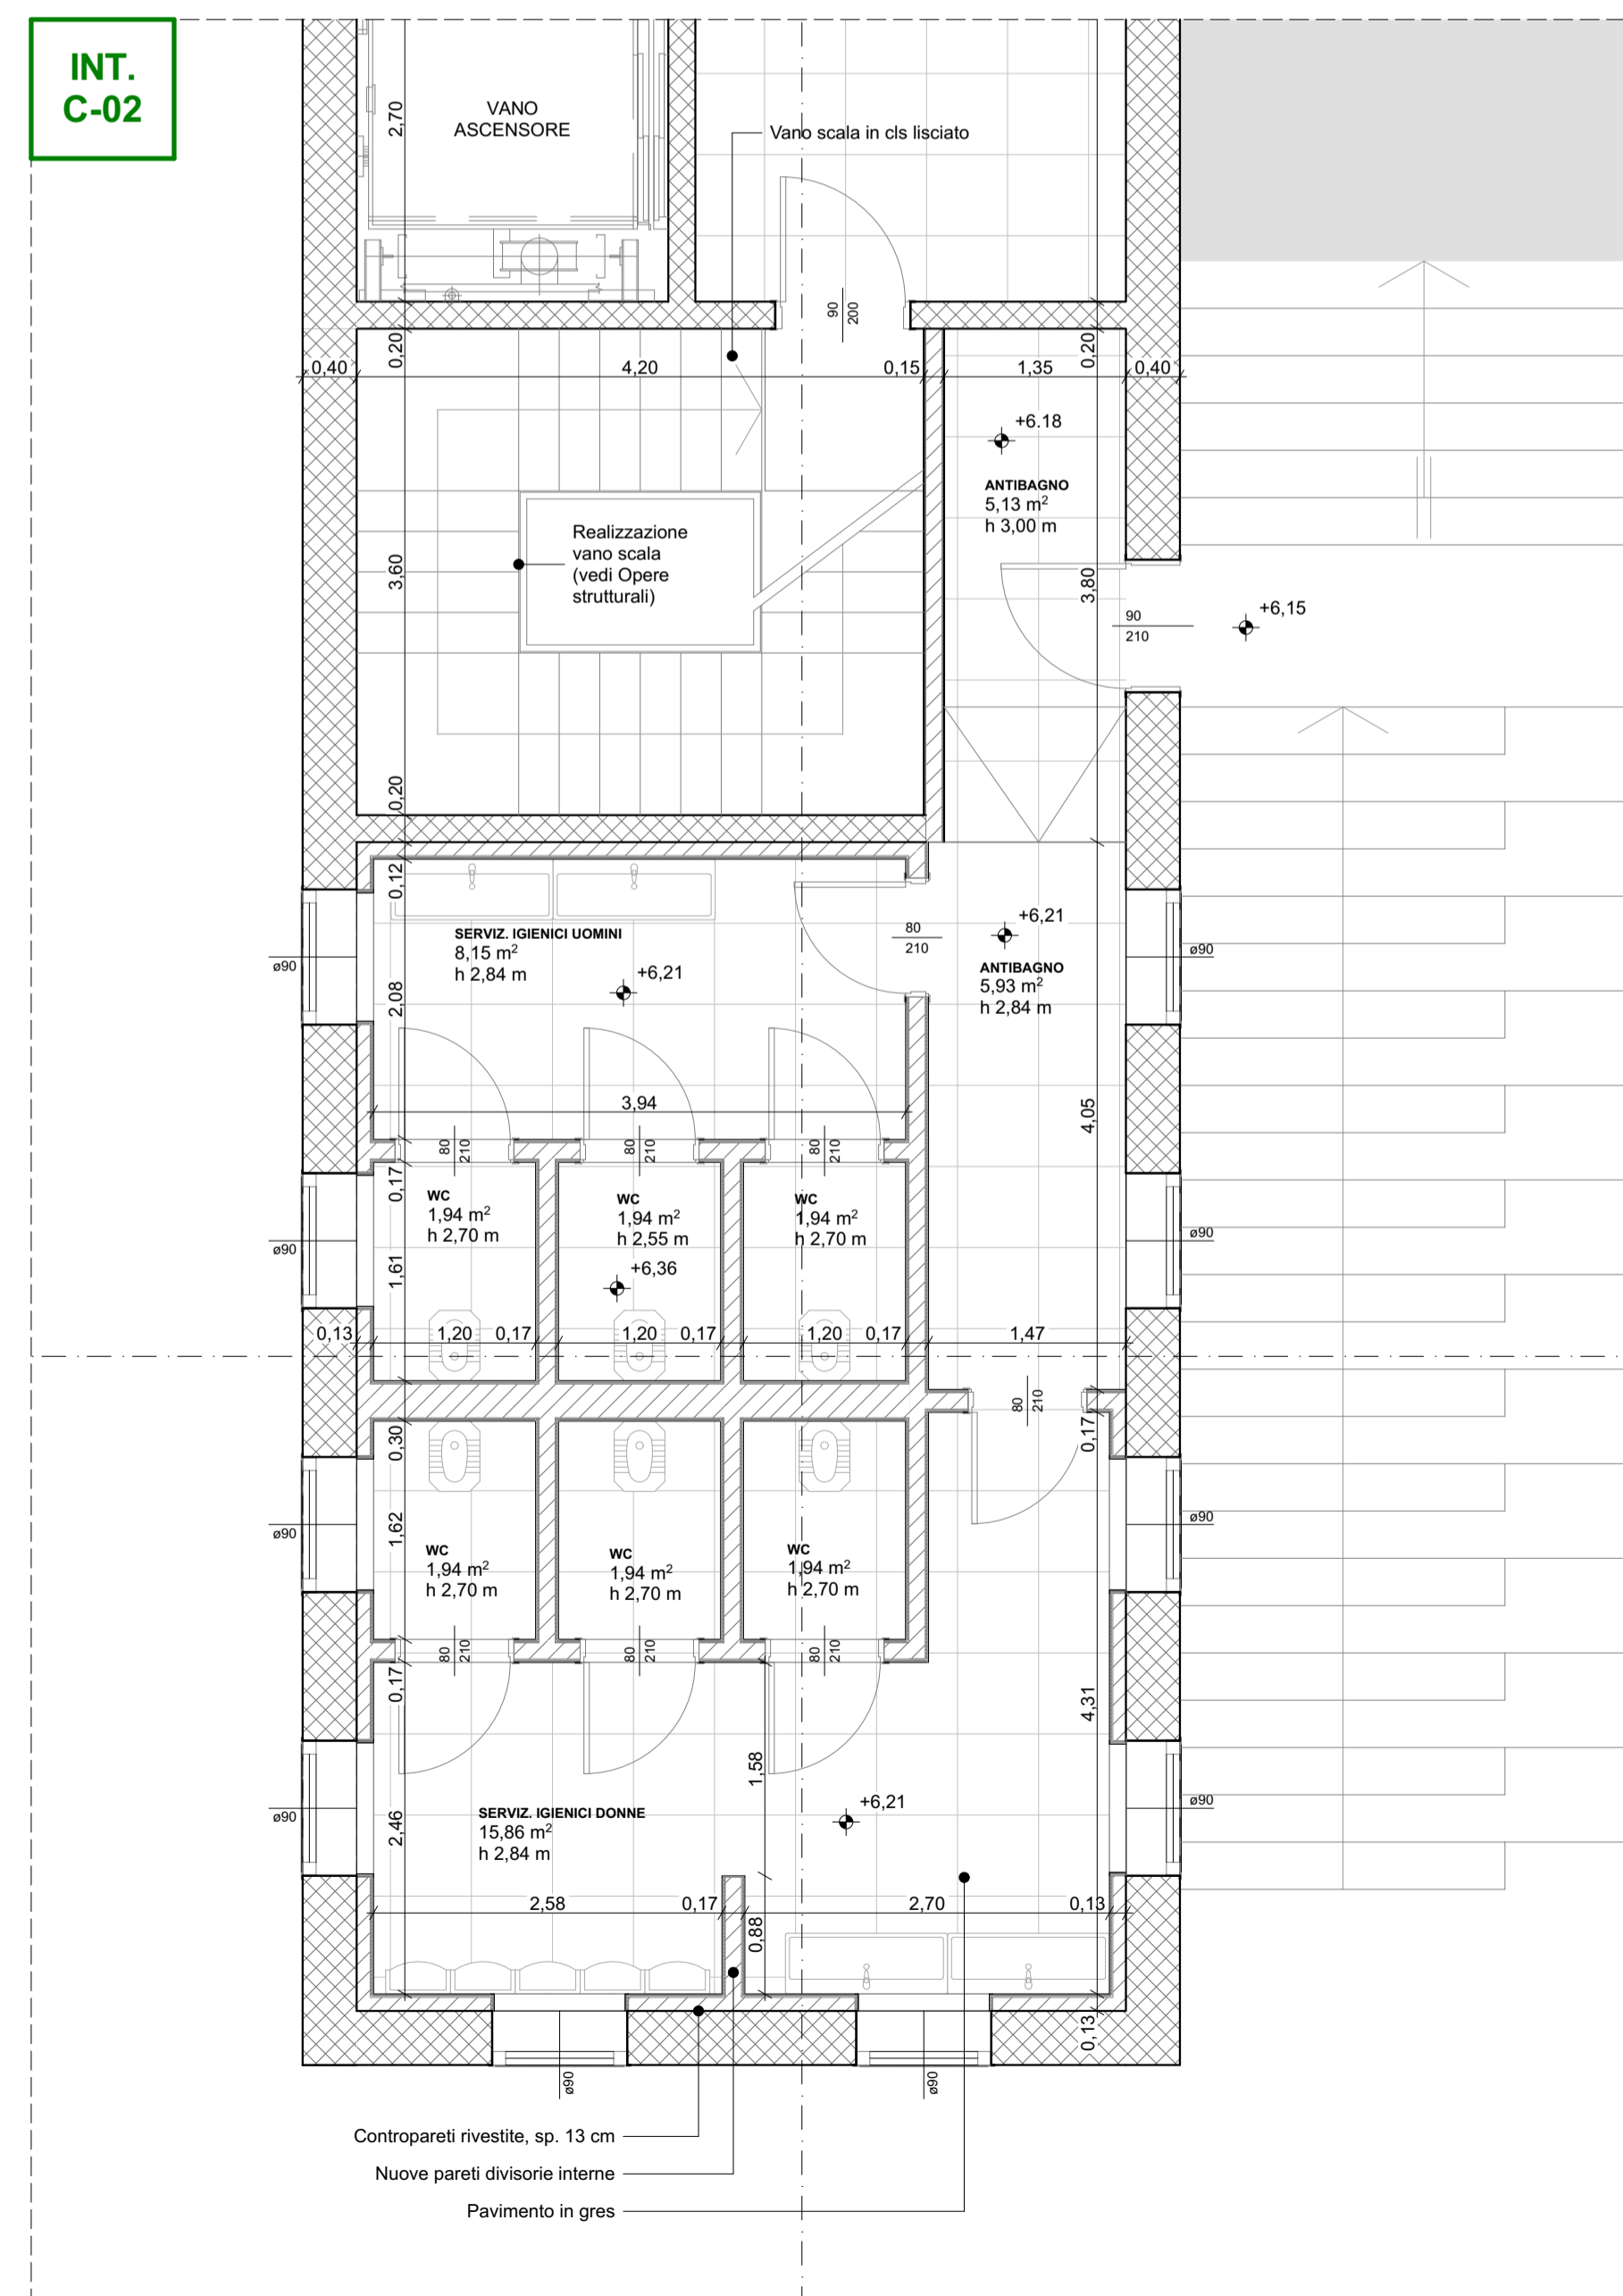

C. PIANO QUOTA +6.15/+7.25 1:50

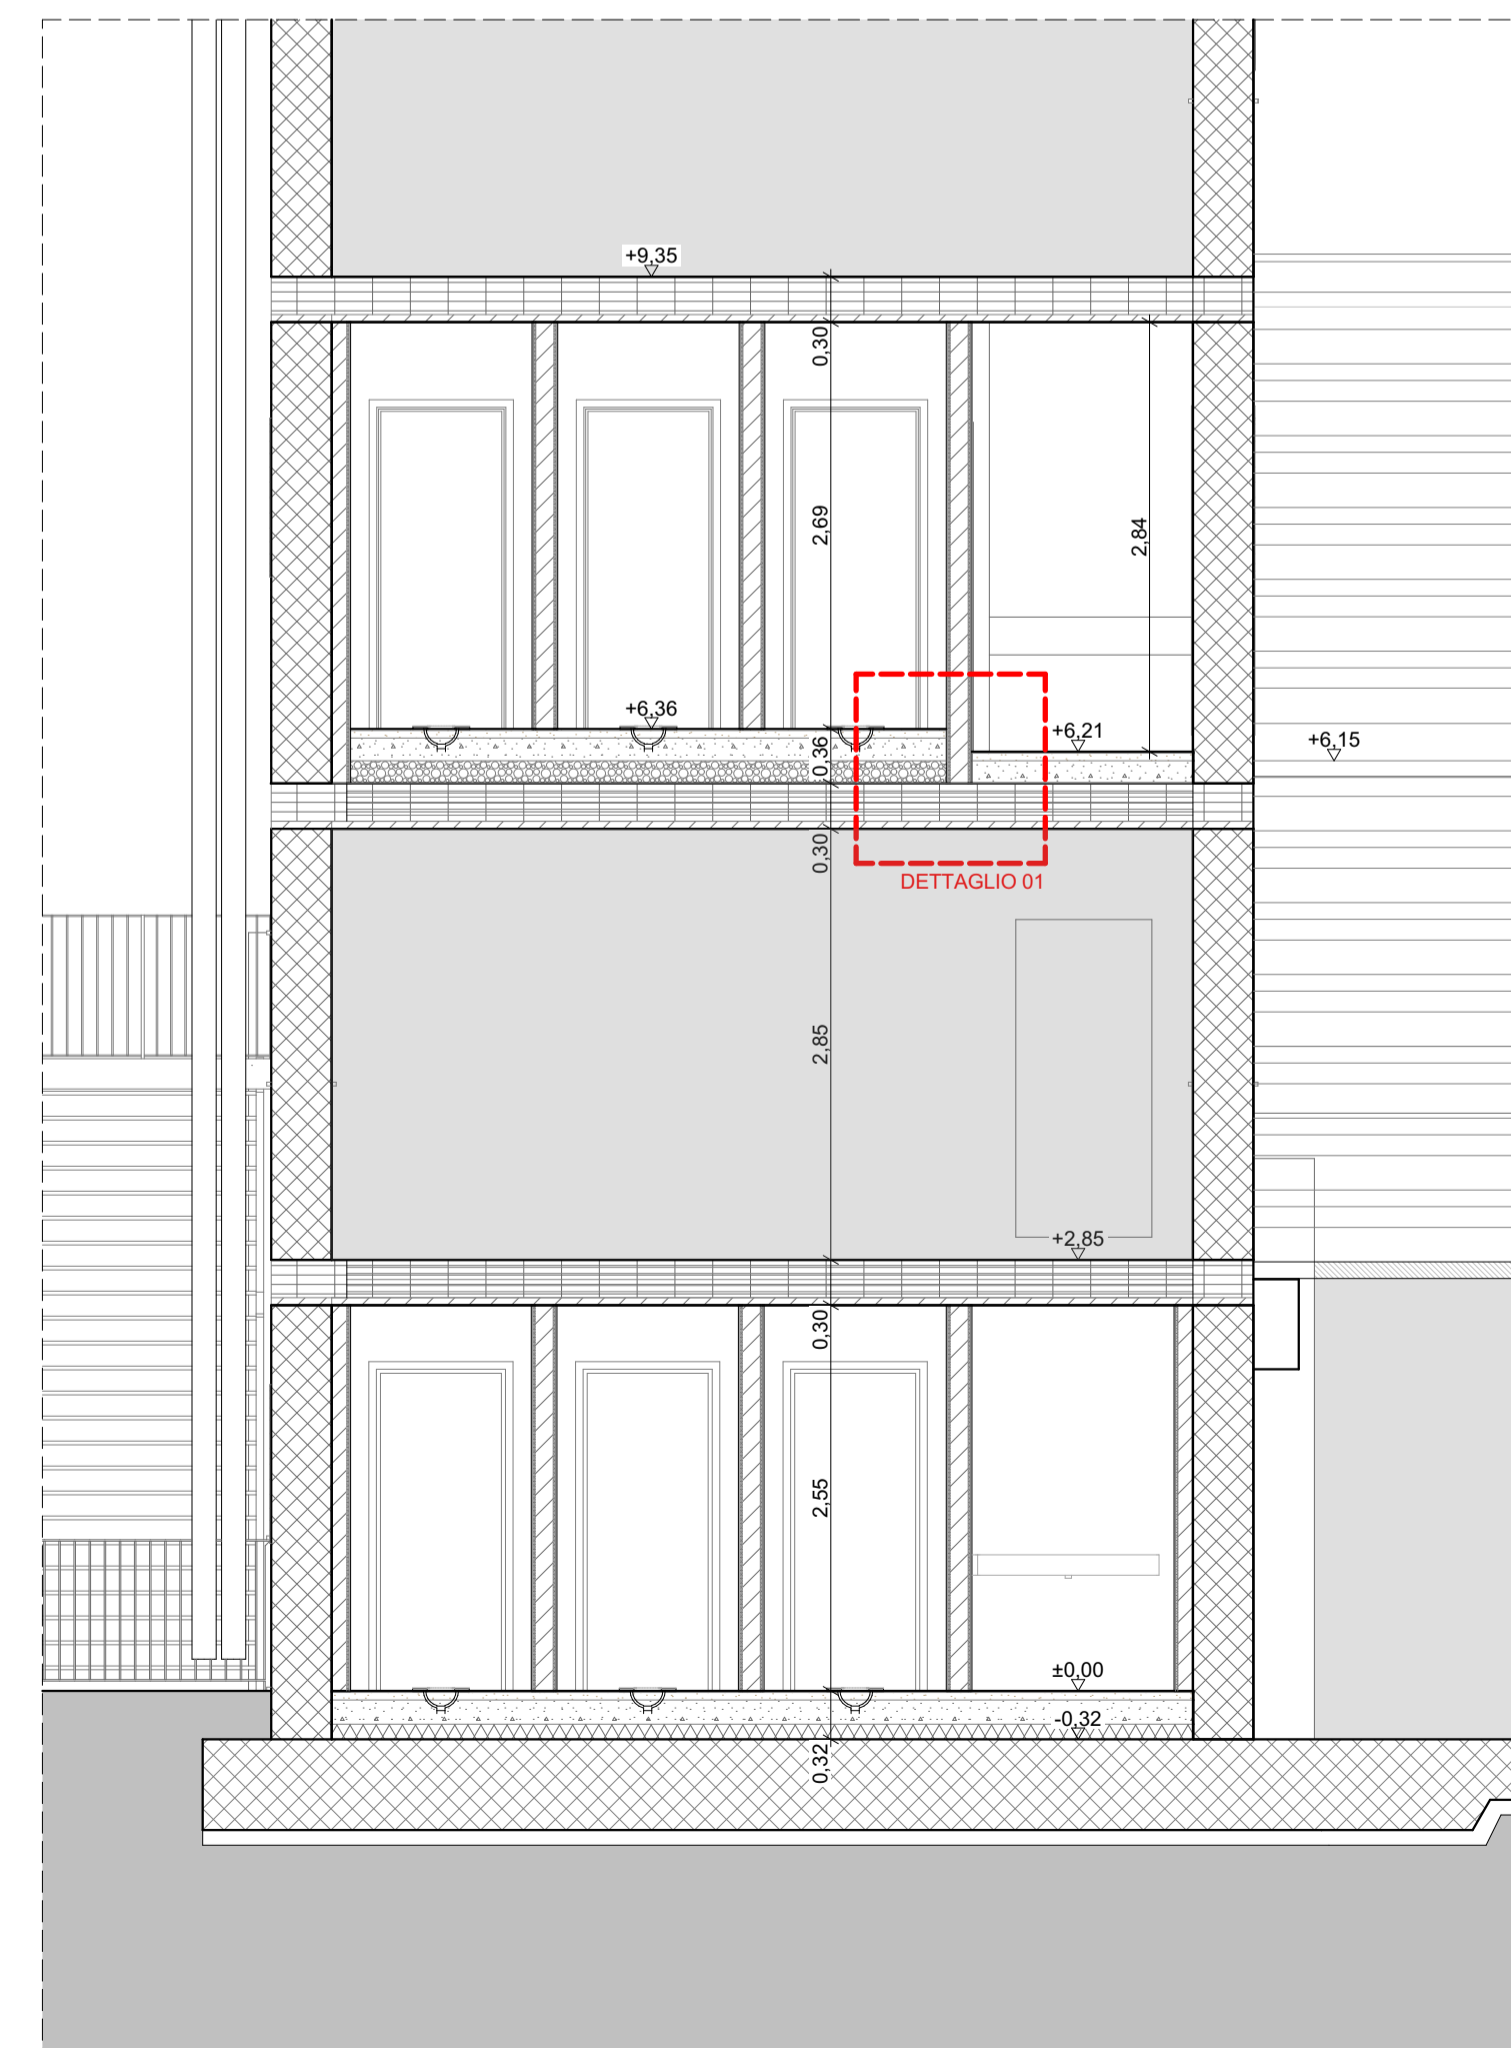

SEZIONE C-C 1:50

COMUNE DI PADOVA  
SETTORE LAVORI PUBBLICI



RIQUALIFICAZIONE LATO SUD STADIO EUGANEO:

- LLPP EDP 2019/163 1° STRALCIO - Costruzione nuovo palazzetto per il basket e parte nuova curva Fattori
- LLPP EDP 2019/164 2° STRALCIO - Costruzione nuovo palazzetto polifunzionale e parte nuova curva Fattori
- LLPP EDP 2019/165 3° STRALCIO - Stralcio riqualificazione tribune

OPERE PER LA SALVAGUARDIA DEI LAVORI ESEGUITI

IL RESPONSABILE UNICO DEL PROGETTO

Ing. Massimo Benvenuti

LIVELLO DI PROGETTAZIONE		DATA	06/2024
PROGETTO ESECUTIVO			rev.1
DESCRIZIONE ELABORATO	OPERE EDILI Interventi A-02, C-02	SCALA	1:50, 1:500
N°	CODICE	SIGLA	O.E.29
44	APPR_44		
Capogruppo e coordinatore Progettazione architettonica, impianti elettrici, abbigliamento e arredamento	Progettazione strutturale	Coordinamento della Sicurezza in fase Progettuale	Responsabile dei rilievi e restituzione grafica
Ing. Davide Ferro	Arch. Cristian Lazzarin	Geom. Elisa Barbieri	Ing. Marco Ferro