Firmato digitalmente da
Davide Ferro
CN = Davide Ferro
O = Ordine degli Ingegneri della Provincia di Rovigo
C = IT

INTERVENTO A-03/B-03/C-03/E-03_VANO SCALA CON ASCENSORE EST/OVEST_
QUOTA +0.00, +3.00/4.15, +6.15/+7.25, +12.80

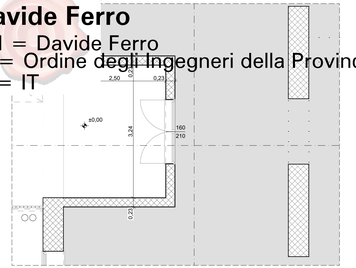

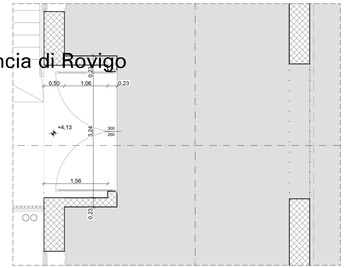

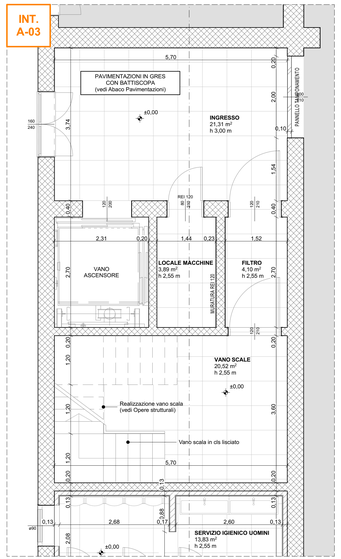

A. PIANO QUOTA +0.00 1:50

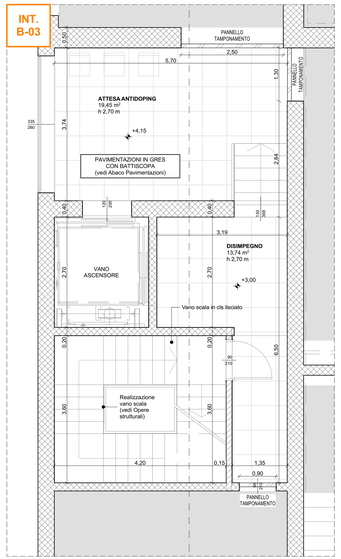

B. PIANO QUOTA +3.00/+4.15 1:50

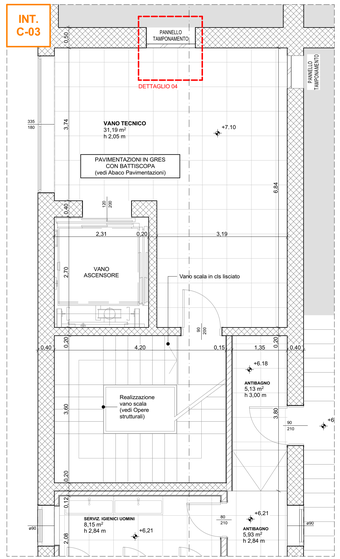

C. PIANO QUOTA +6.15/+7.25 1:50

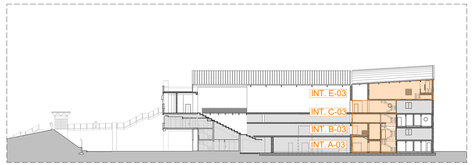

A KEYPLAN SEZ. A-A 1:500

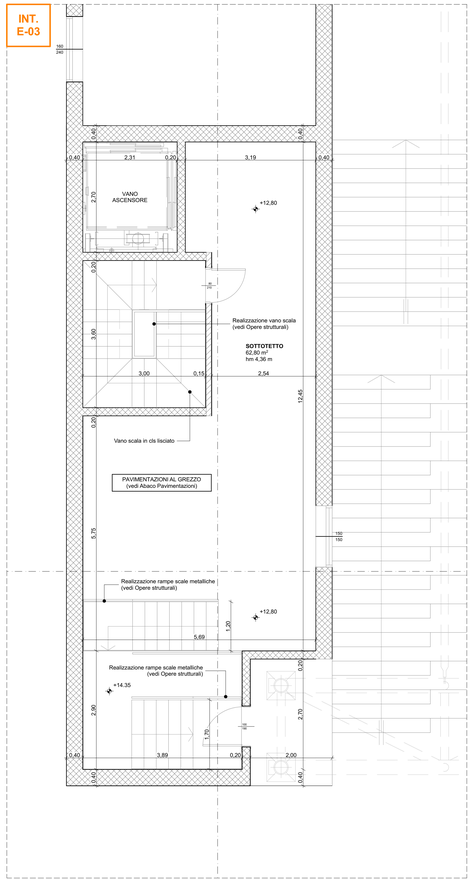

E. PIANO QUOTA +12.80 1:50

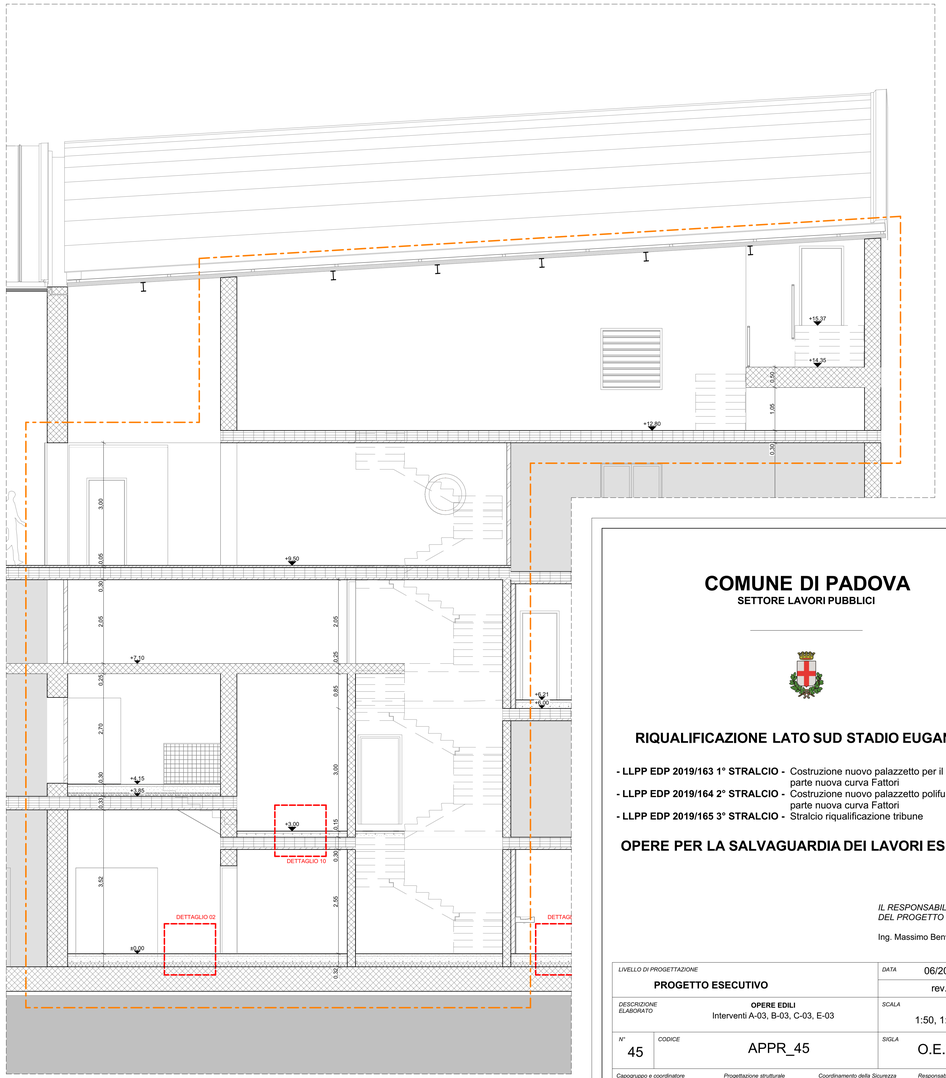

SEZIONE A-A 1:50

COMUNE DI PADOVA
SETTORE LAVORI PUBBLICI

RIQUALIFICAZIONE LATO SUD STADIO EUGANEO:

- **LLPP EDP 2019/163 1° STRALCIO -** Costruzione nuovo palazzetto per il basket e parte nuova curva Fattori
- **LLPP EDP 2019/164 2° STRALCIO -** Costruzione nuovo palazzetto polifunzionale e parte nuova curva Fattori
- **LLPP EDP 2019/165 3° STRALCIO -** Stralcio riqualificazione tribune

OPERE PER LA SALVAGUARDIA DEI LAVORI ESEGUITI

IL RESPONSABILE UNICO DEL PROGETTO

Ing. Massimo Benvenuti

LIVELLO DI PROGETTAZIONE **PROGETTO ESECUTIVO**		*DATA* 06/2024 rev.1
DESCRIZIONE ELABORATO	**OPERE EDILI** Interventi A-03, B-03, C-03, E-03	*SCALA* 1:50, 1:500
N° 45	*CODICE* APPR_45	*SIGLA* O.E.30

Capogruppo e coordinatore per la progettazione, impianti elettrici, meccanici e antincendio	*Progettazione strutturale*	*Coordinamento della Sicurezza in fase Progettuale*	*Responsabile dei rilievi e restituzione grafica*
Ing. Davide Ferro	Arch. Cristian Lazzarin	Geom. Elisa Barbieri	Ing. Marco Ferro

Rif. file:24XX.02/001.1