




D-11 DETTAGLIO 11 1:10

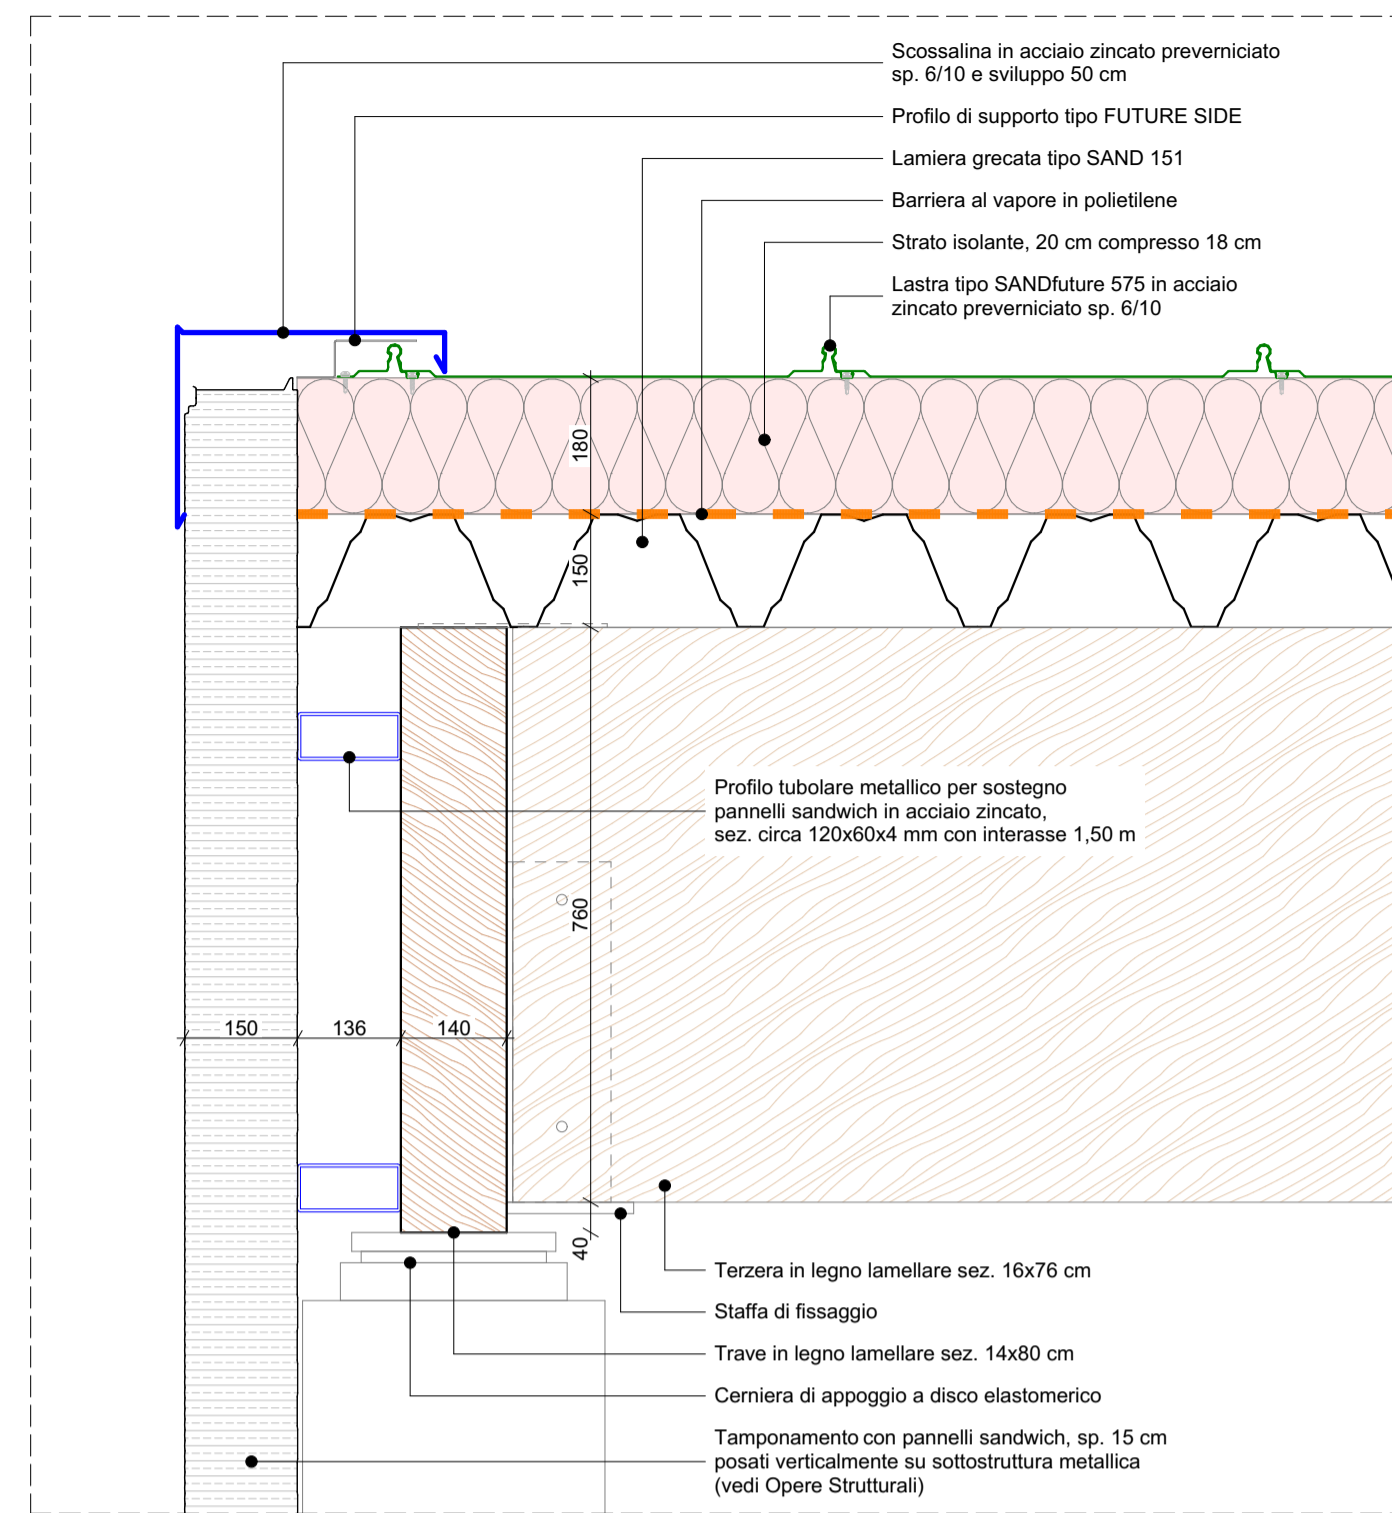


D-12 DETTAGLIO 12 1:10

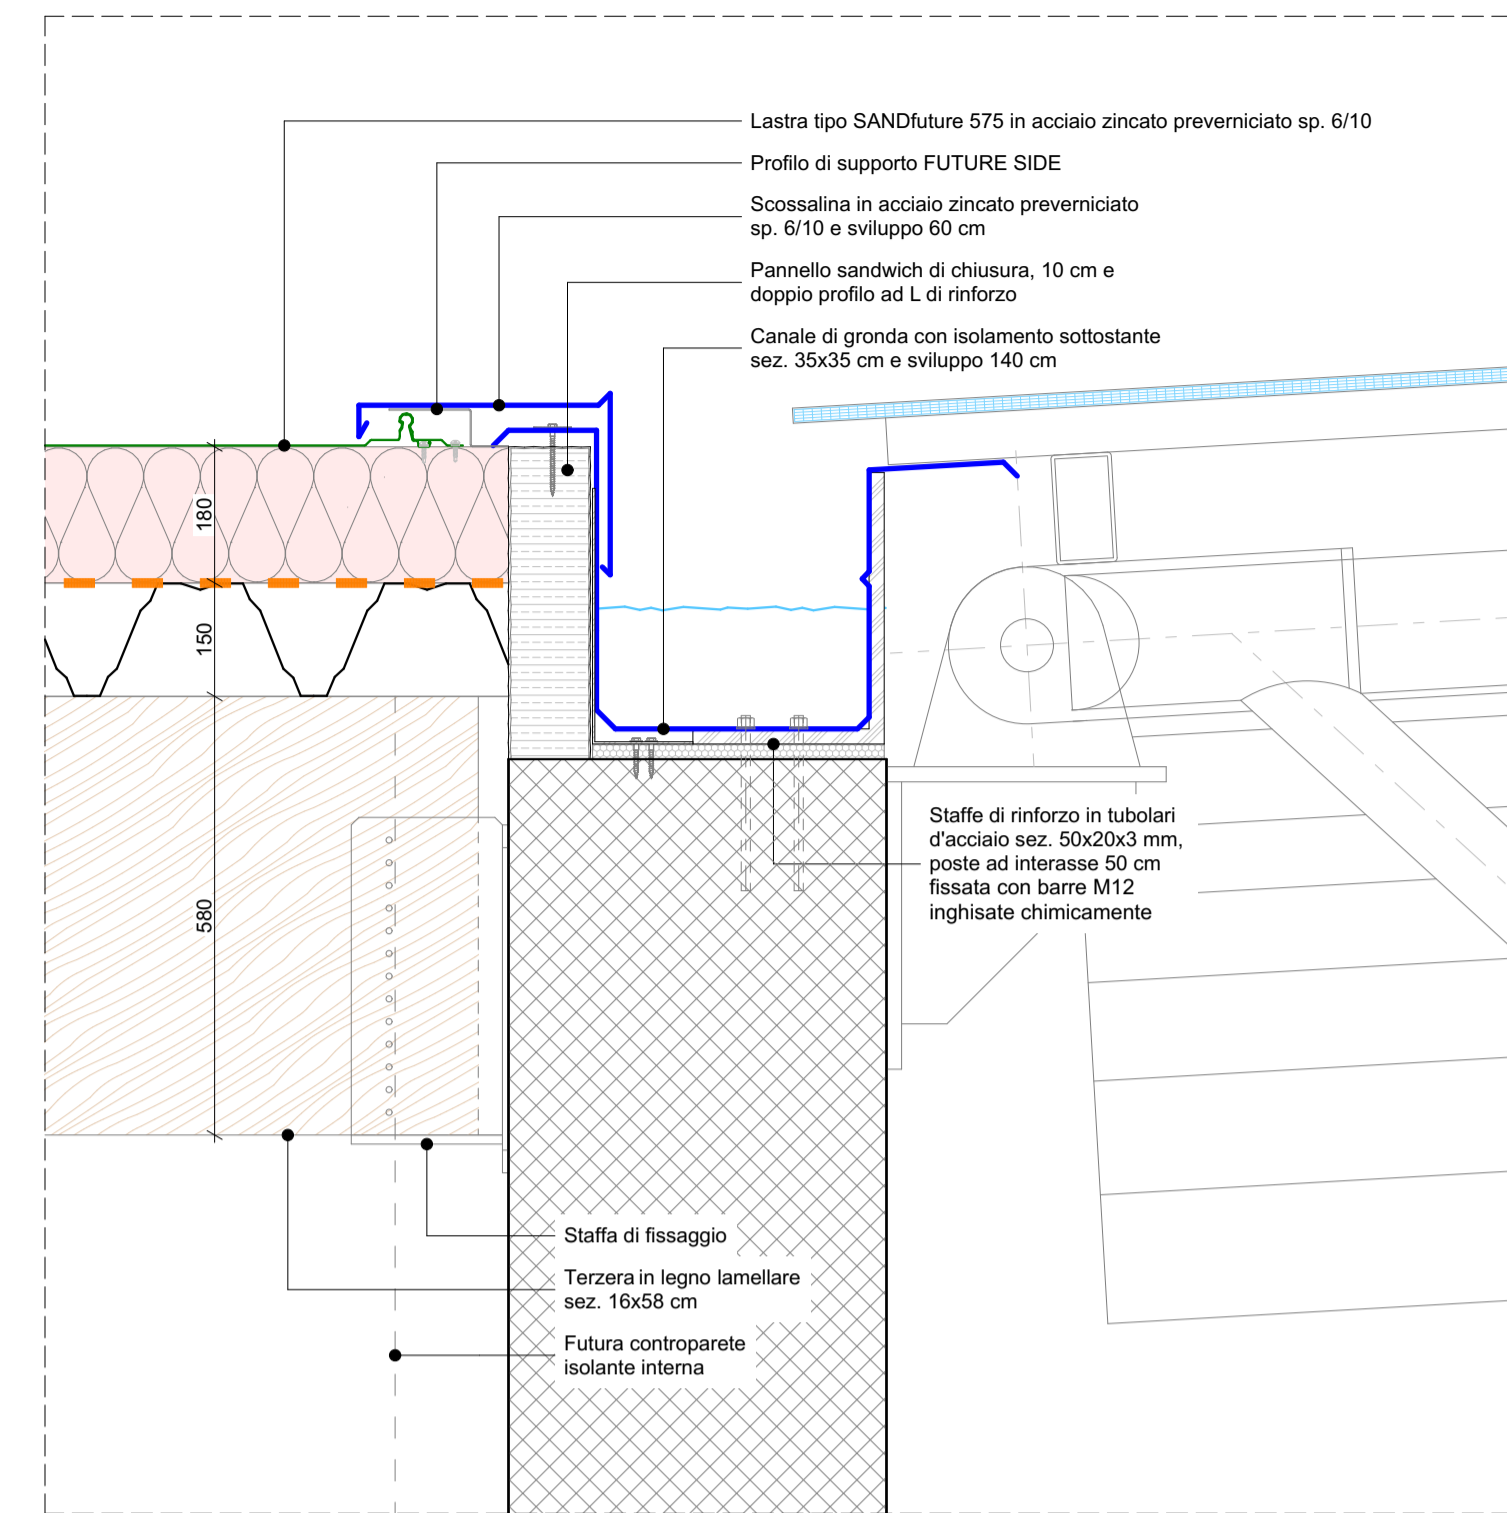


D-14 DETTAGLIO 14 1:10

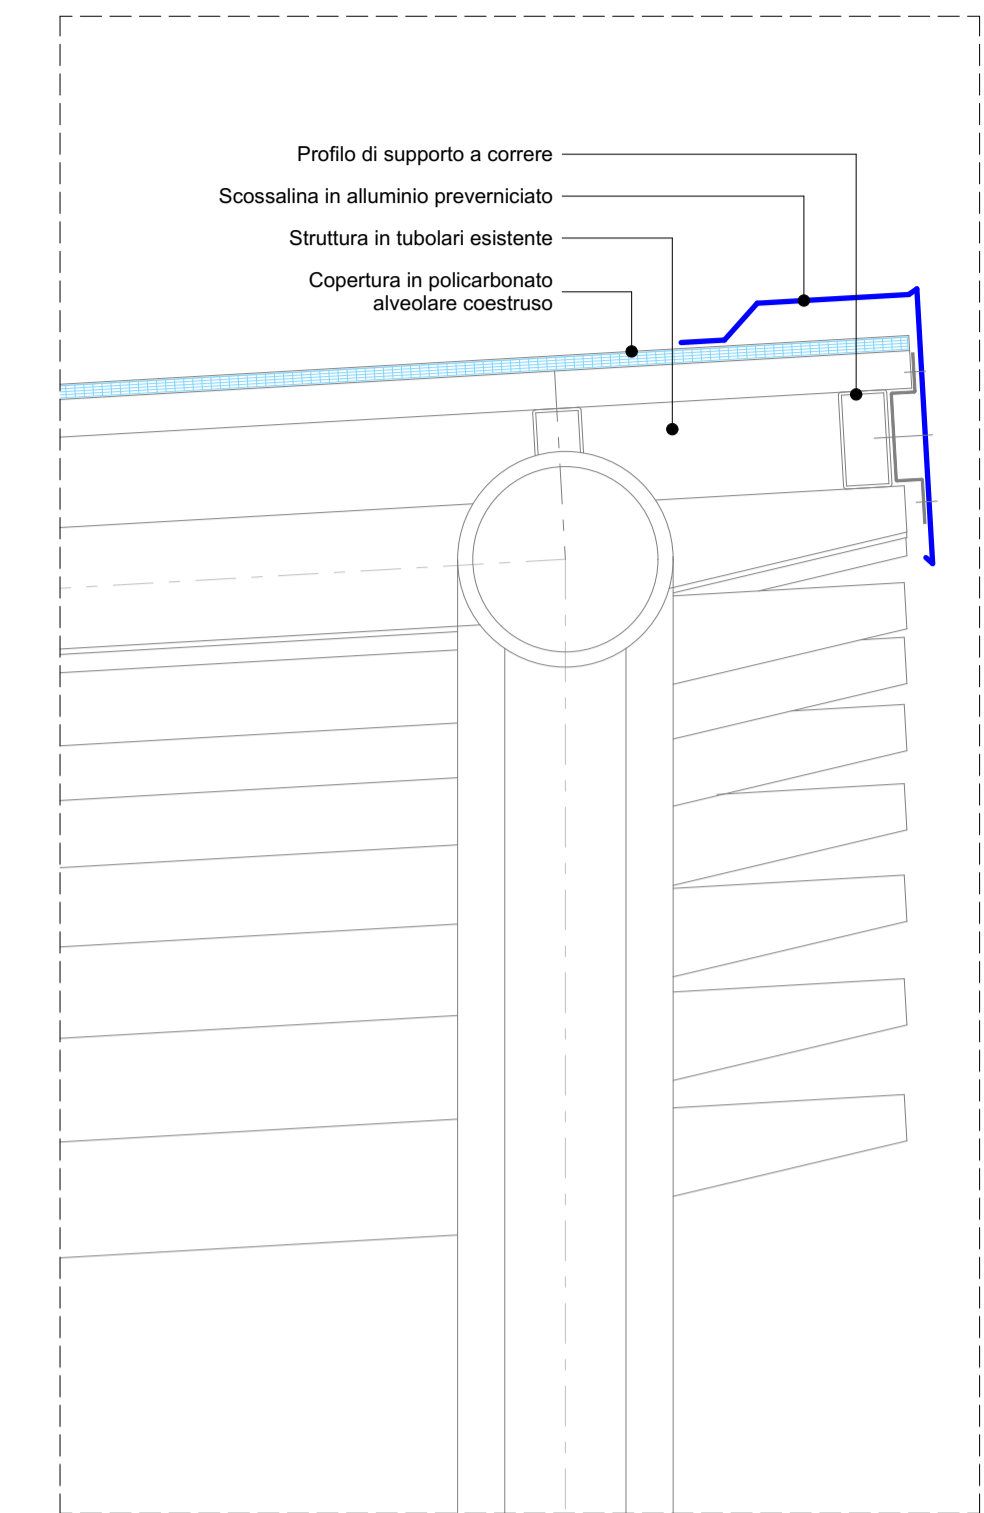


D-15 DETTAGLIO 15 1:10

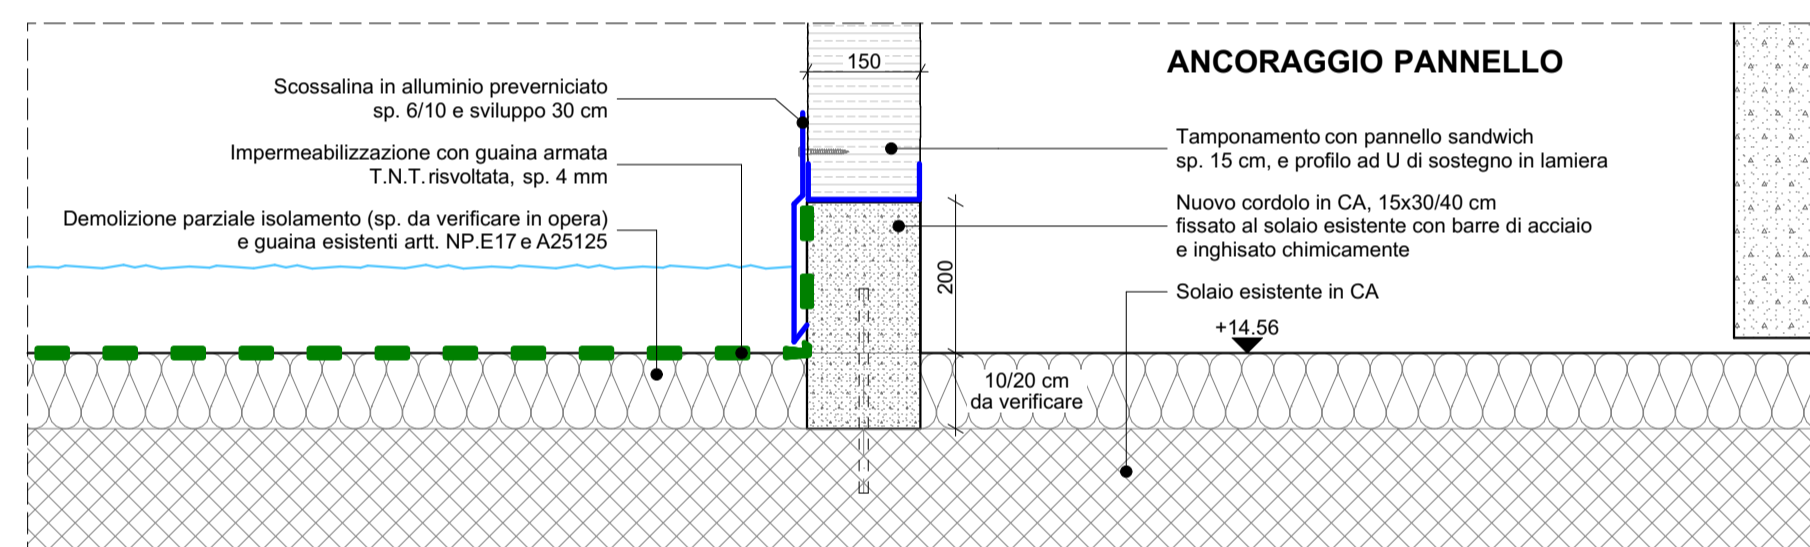


D-13 DETTAGLIO 13 1:10

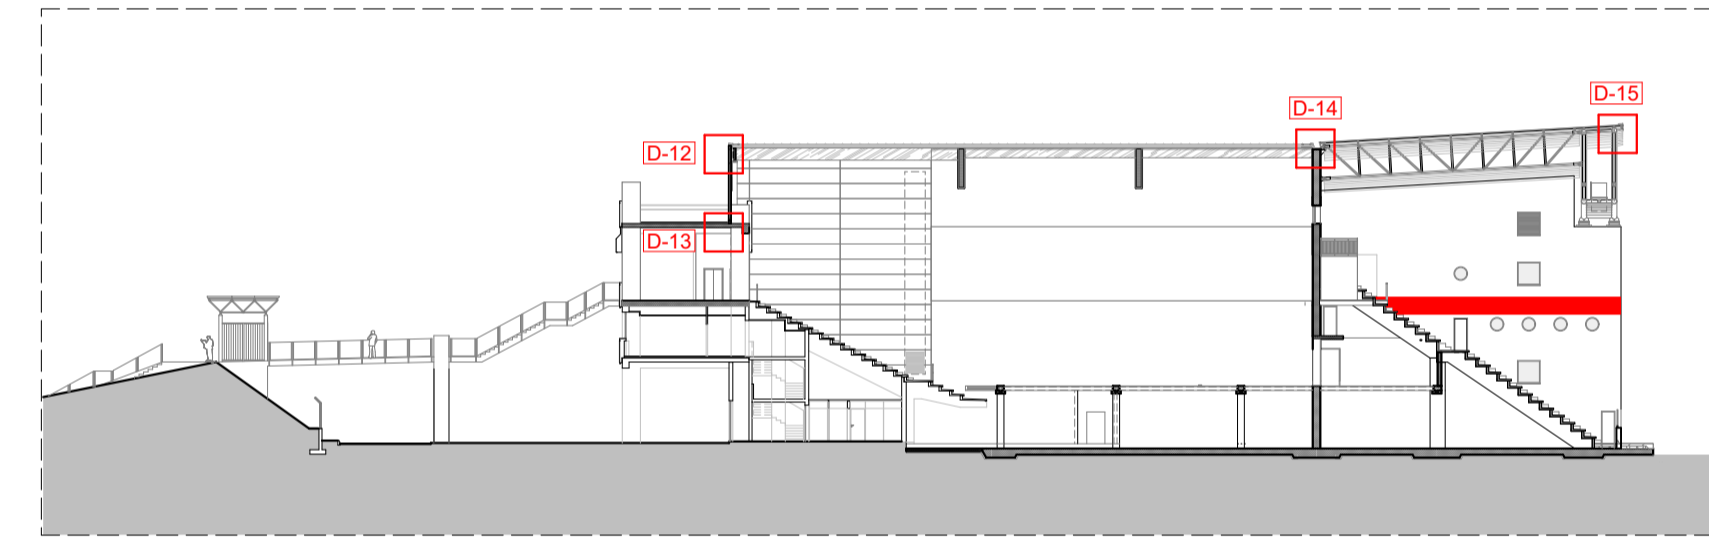

KEYPLAN SEZ. B-B COPERTURA 1:500

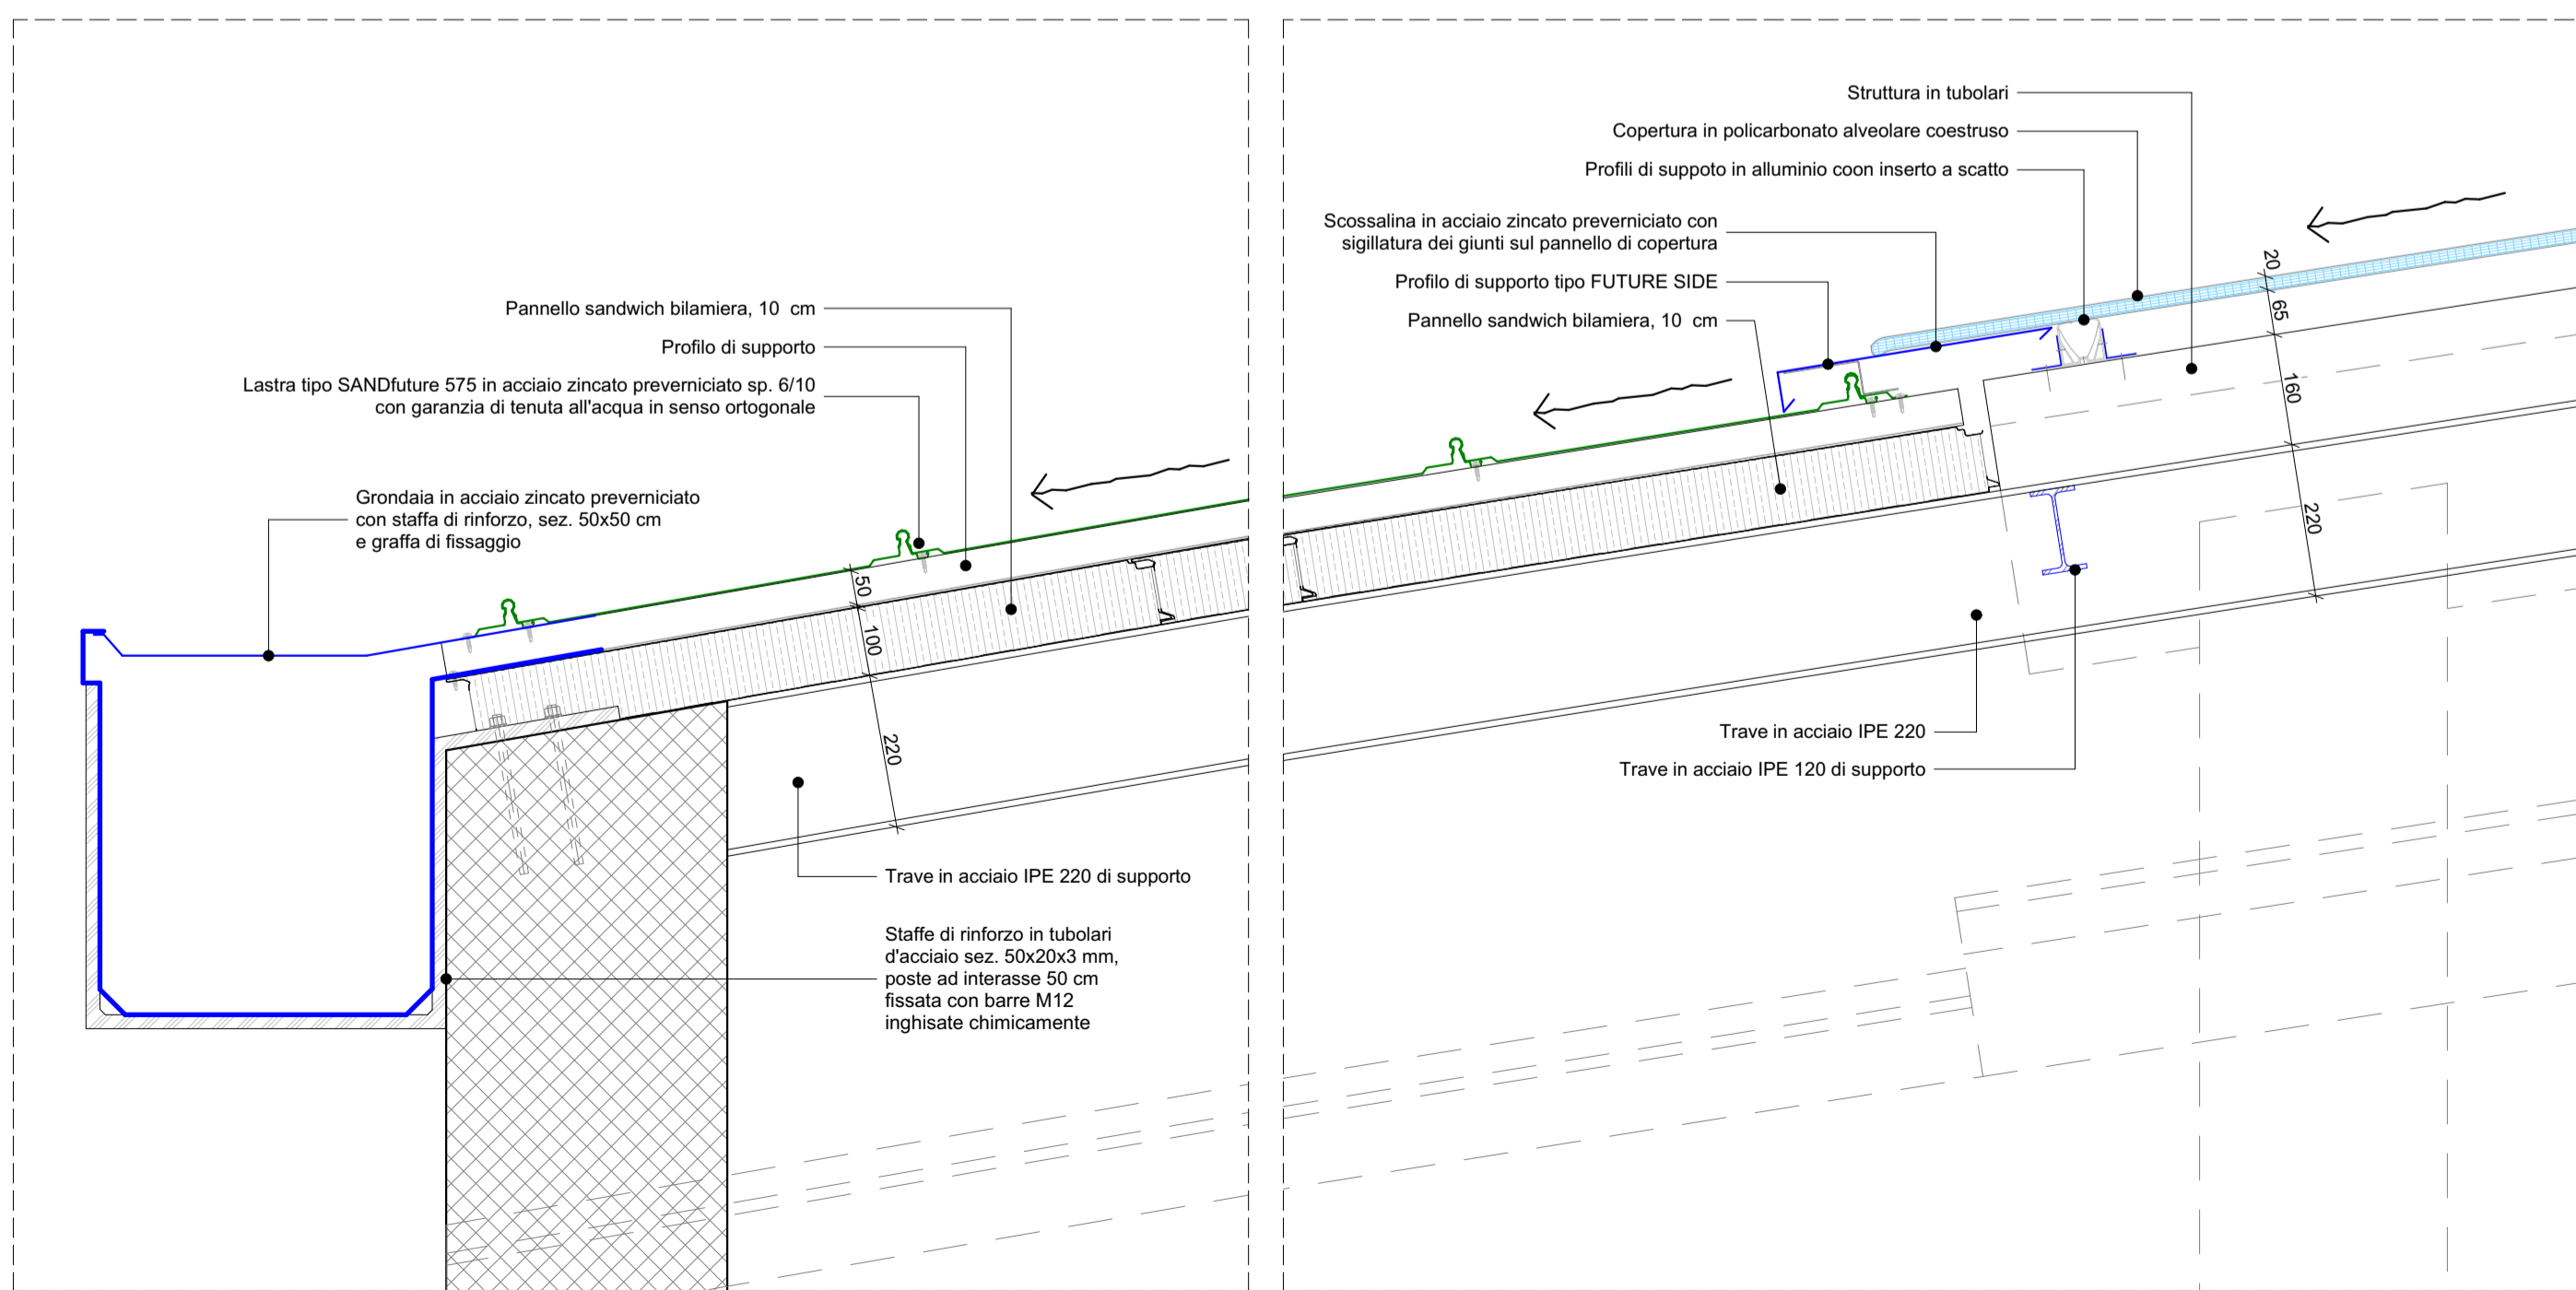

D-16 DETTAGLIO 16 1:10

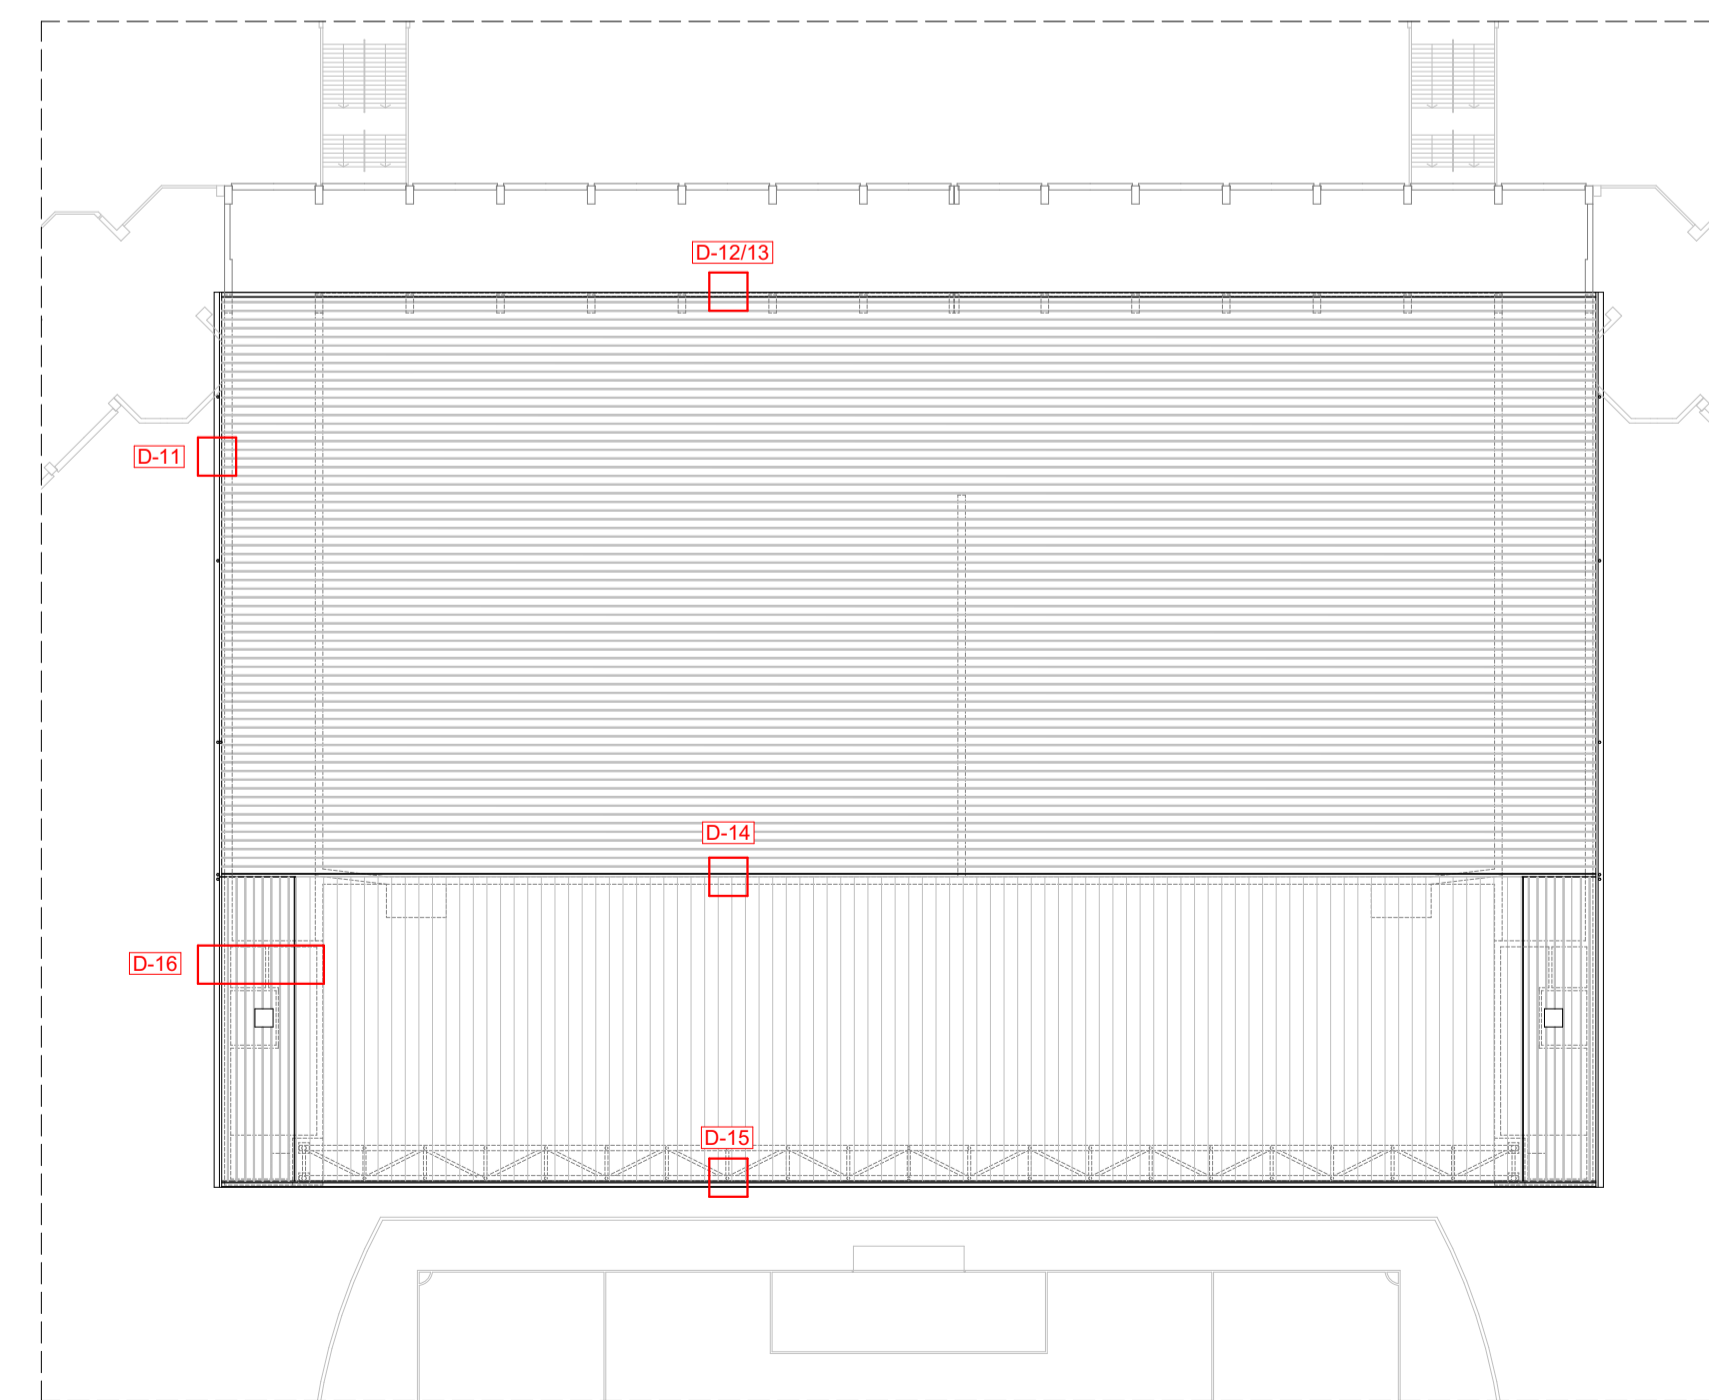

F. KEYPLAN PIANTA COPERTURA 1:500

COMUNE DI PADOVA
SETTORE LAVORI PUBBLICI



RIQUALIFICAZIONE LATO SUD STADIO EUGANEO:

- LLPP EDP 2019/163 1° STRALCIO - Costruzione nuovo palazzetto per il basket e parte nuova curva Fattori
- LLPP EDP 2019/164 2° STRALCIO - Costruzione nuovo palazzetto polifunzionale e parte nuova curva Fattori
- LLPP EDP 2019/165 3° STRALCIO - Stralcio riqualificazione tribune

OPERE PER LA SALVAGUARDIA DEI LAVORI ESEGUITI

IL RESPONSABILE UNICO
DEL PROGETTO

Ing. Massimo Benvenuti

LIVELLO DI PROGETTAZIONE		DATA	06/2024
PROGETTO ESECUTIVO		rev.1	
DESCRIZIONE ELABORATO	OPERE EDILI Particolari architettonici 2 di 2	SCALA	1:500, 1:10
N°	CODICE	SIGLA	O.E.35
50	APPR_50		

Capogruppo e coordinatore Progettazione architettonica, impianti elettrici, idro-sanitario e antincendio	Progettazione strutturale	Coordinamento della Sicurezza in fase Progettuale	Responsabile dei rilievi e restituzione grafica
Ing. Davide Ferro	Arch. Cristian Lazzarin	Geom. Elisa Barbieri	Ing. Marco Ferro