


**LEGENDA COLORI**

■	Impianti comuni luce forza motrice
■	Impianti di forza motrice
■	Impianti di illuminazione
■	Impianti speciali


**LEGENDA SIMBOLI**

⚡	Montante di salita/discesa linee elettriche
⏚	Punto alimentazione termoventilatore
⏚	Punto alimentazione aspiratore bagni
⏚	Punto alimentazione quadro a bordo macchina ascensore
⏚	Interruttore unipolare in versione da esterno
⏚	Rivelatore di presenza per impianto di illuminazione
⏚	Appliche a soffitto completa di lampada led
⏚	Appliche a parete completa di lampada led
⏚	Plafondiera stagna con corpo a schermo in polycarbonato e lampada a led da 32W
⏚	Apparecchio illuminante led per illuminazione di sicurezza
⏚	Apparecchio a led per illuminazione di emergenza (sempre alimentati)
⏚	Apparecchio illuminante per illuminazione di sicurezza dotato di pittogramma bianco-verde
⏚	Targa ottica acustica di allarme per impianto di rilevazione fumi ed incendi
⏚	Pulsante di allarme a rotura vetro per impianto di rilevazione fumi ed incendi
⏚	Rivelatore ottico di fumo per impianto di rilevazione fumi ed incendi


IMPIANTI SPECIALI AREA EST

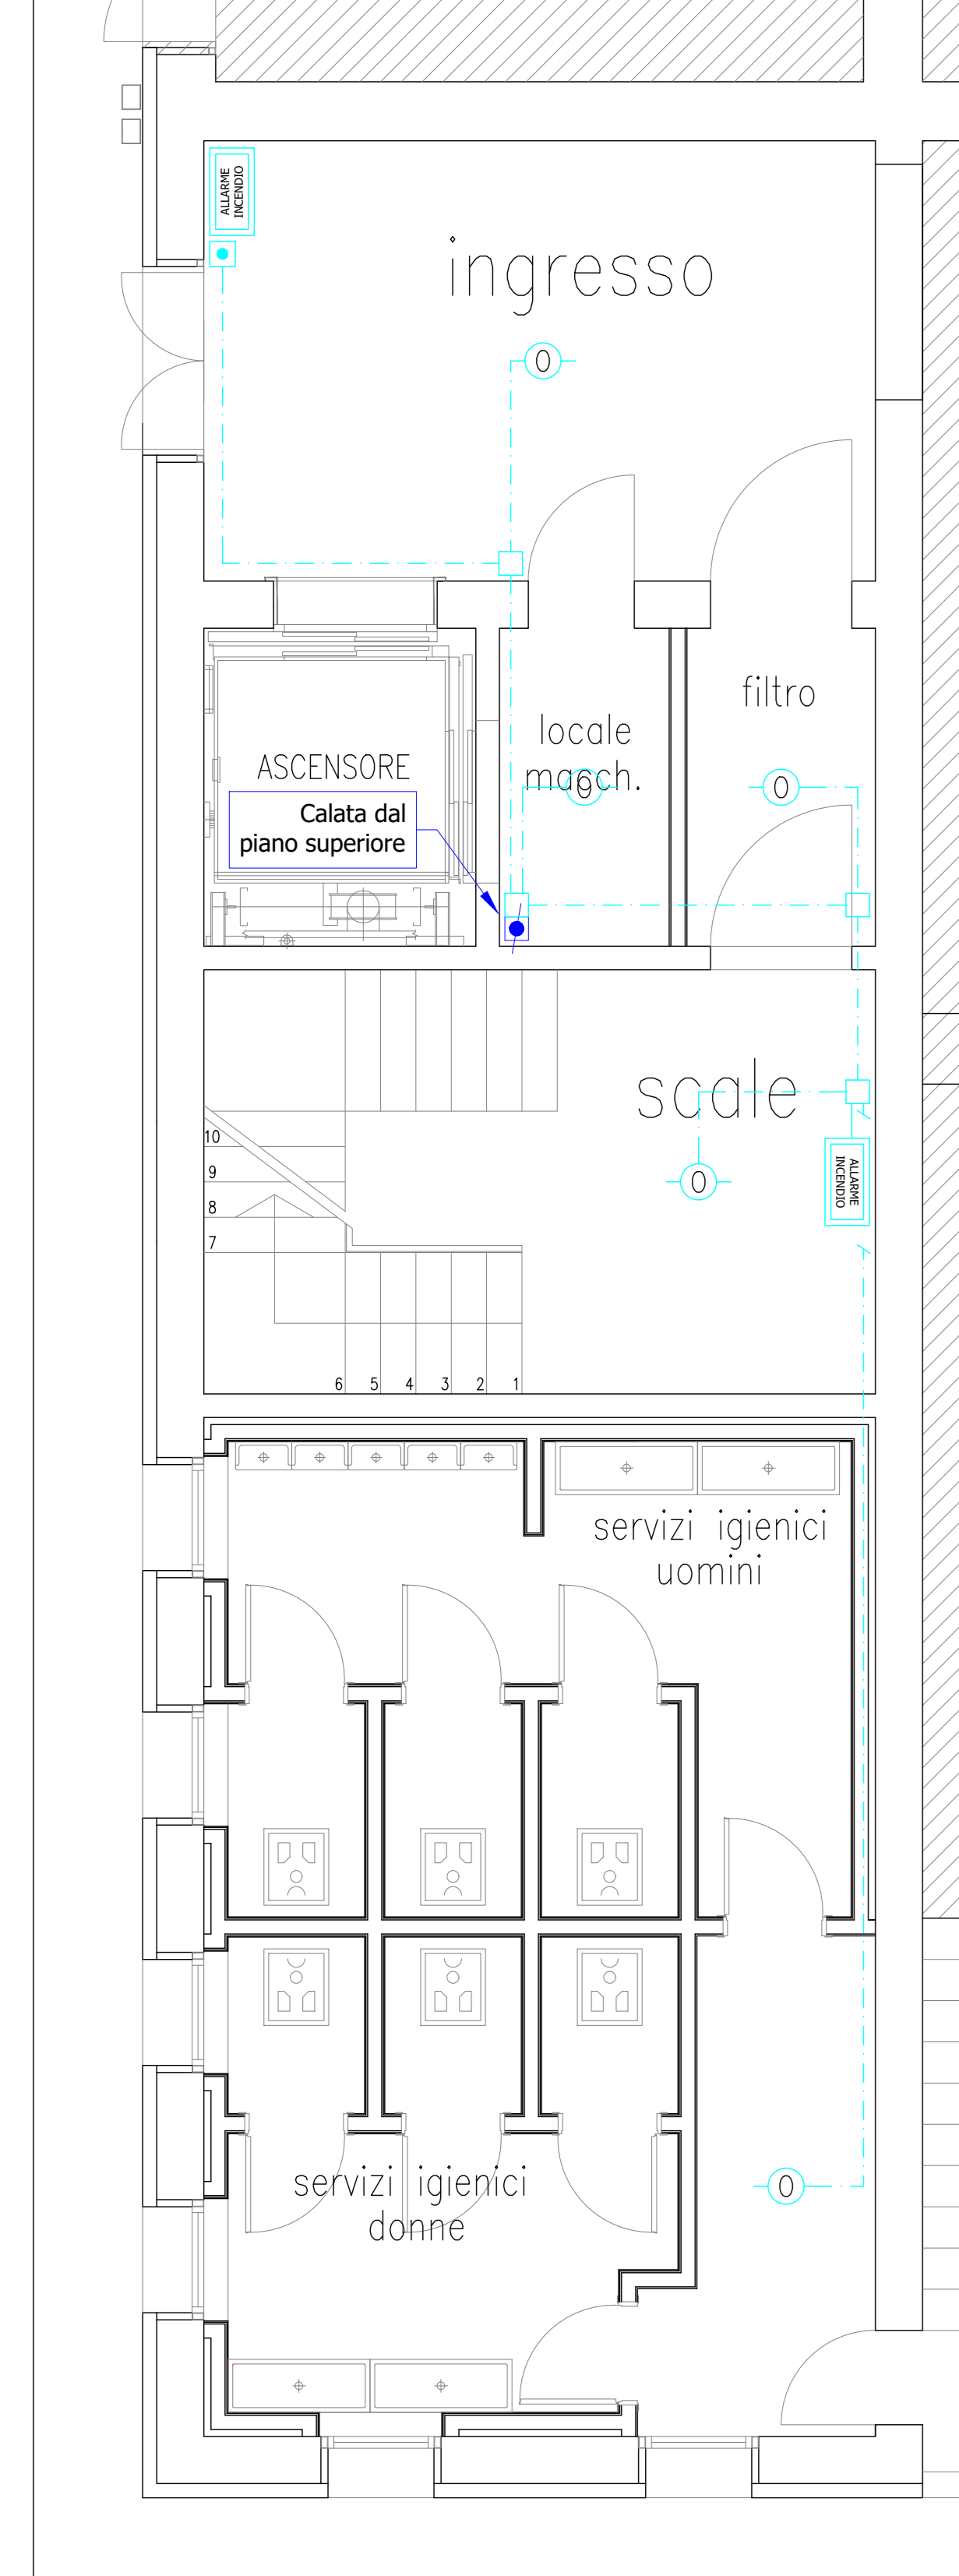


IMPIANTI SPECIALI AREA OVEST

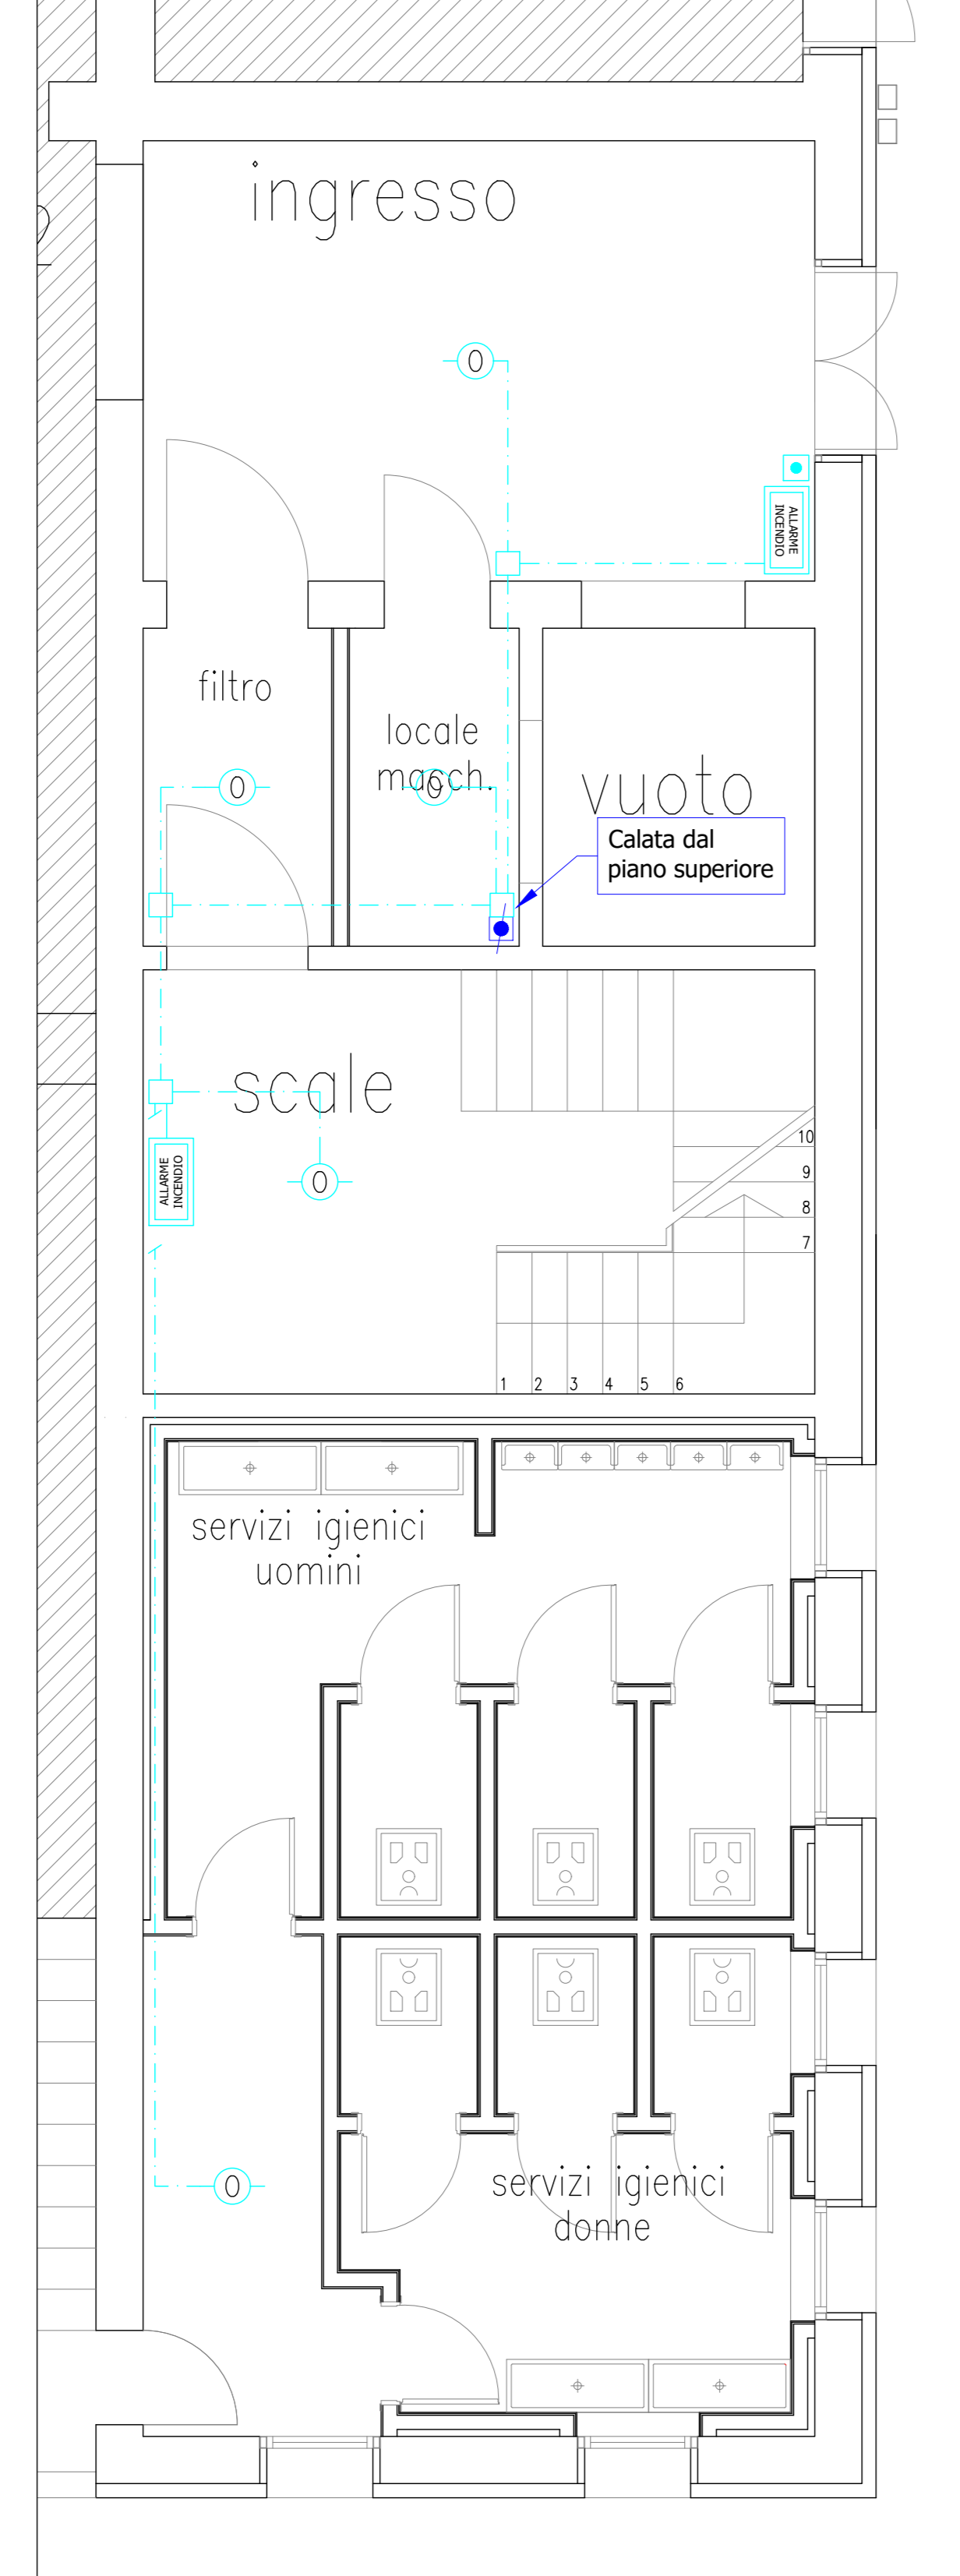


DISTRIBUZIONE PRINCIPALE AREA EST

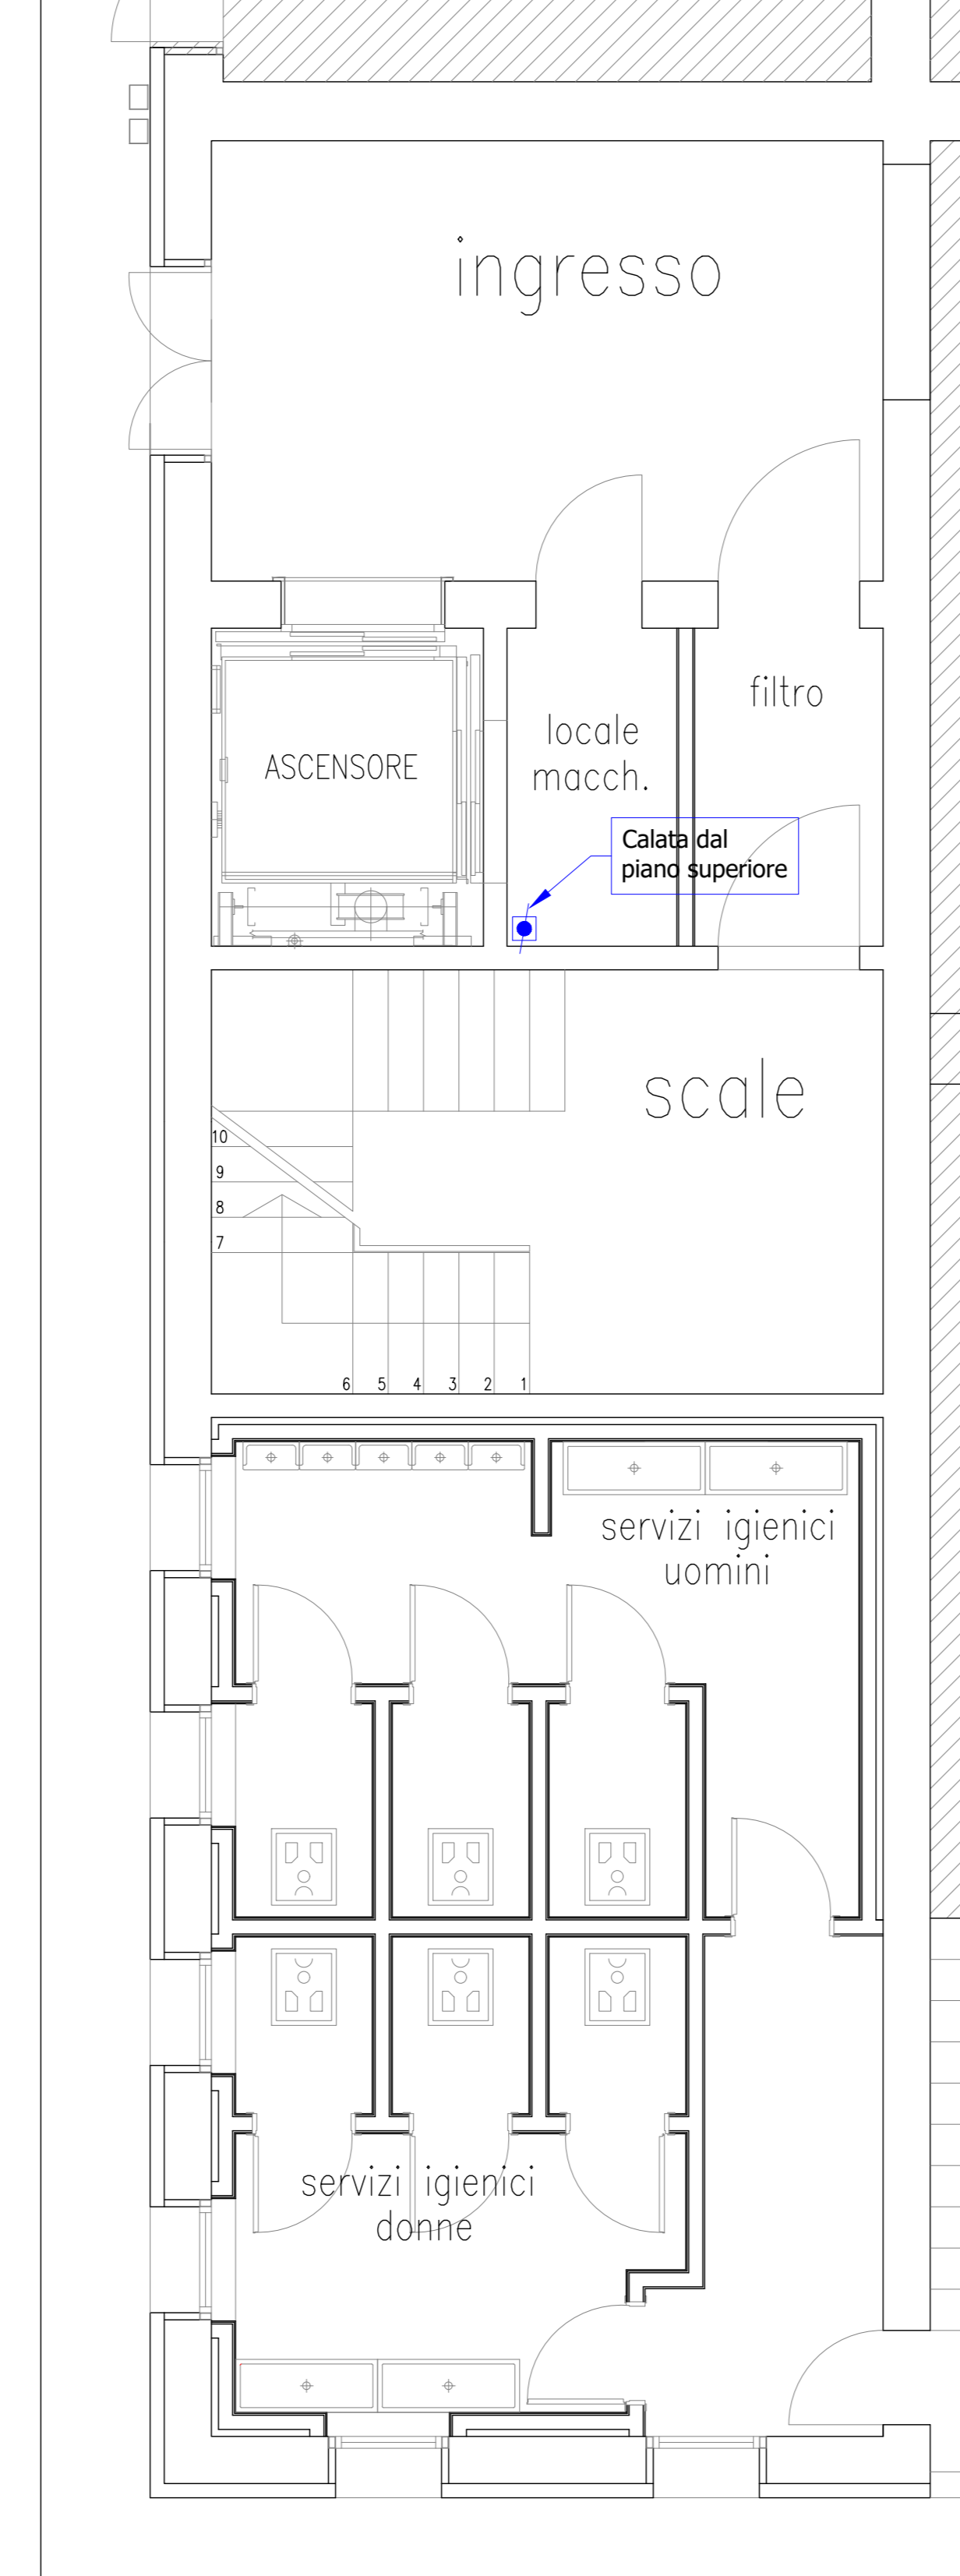


DISTRIBUZIONE PRINCIPALE AREA OVEST

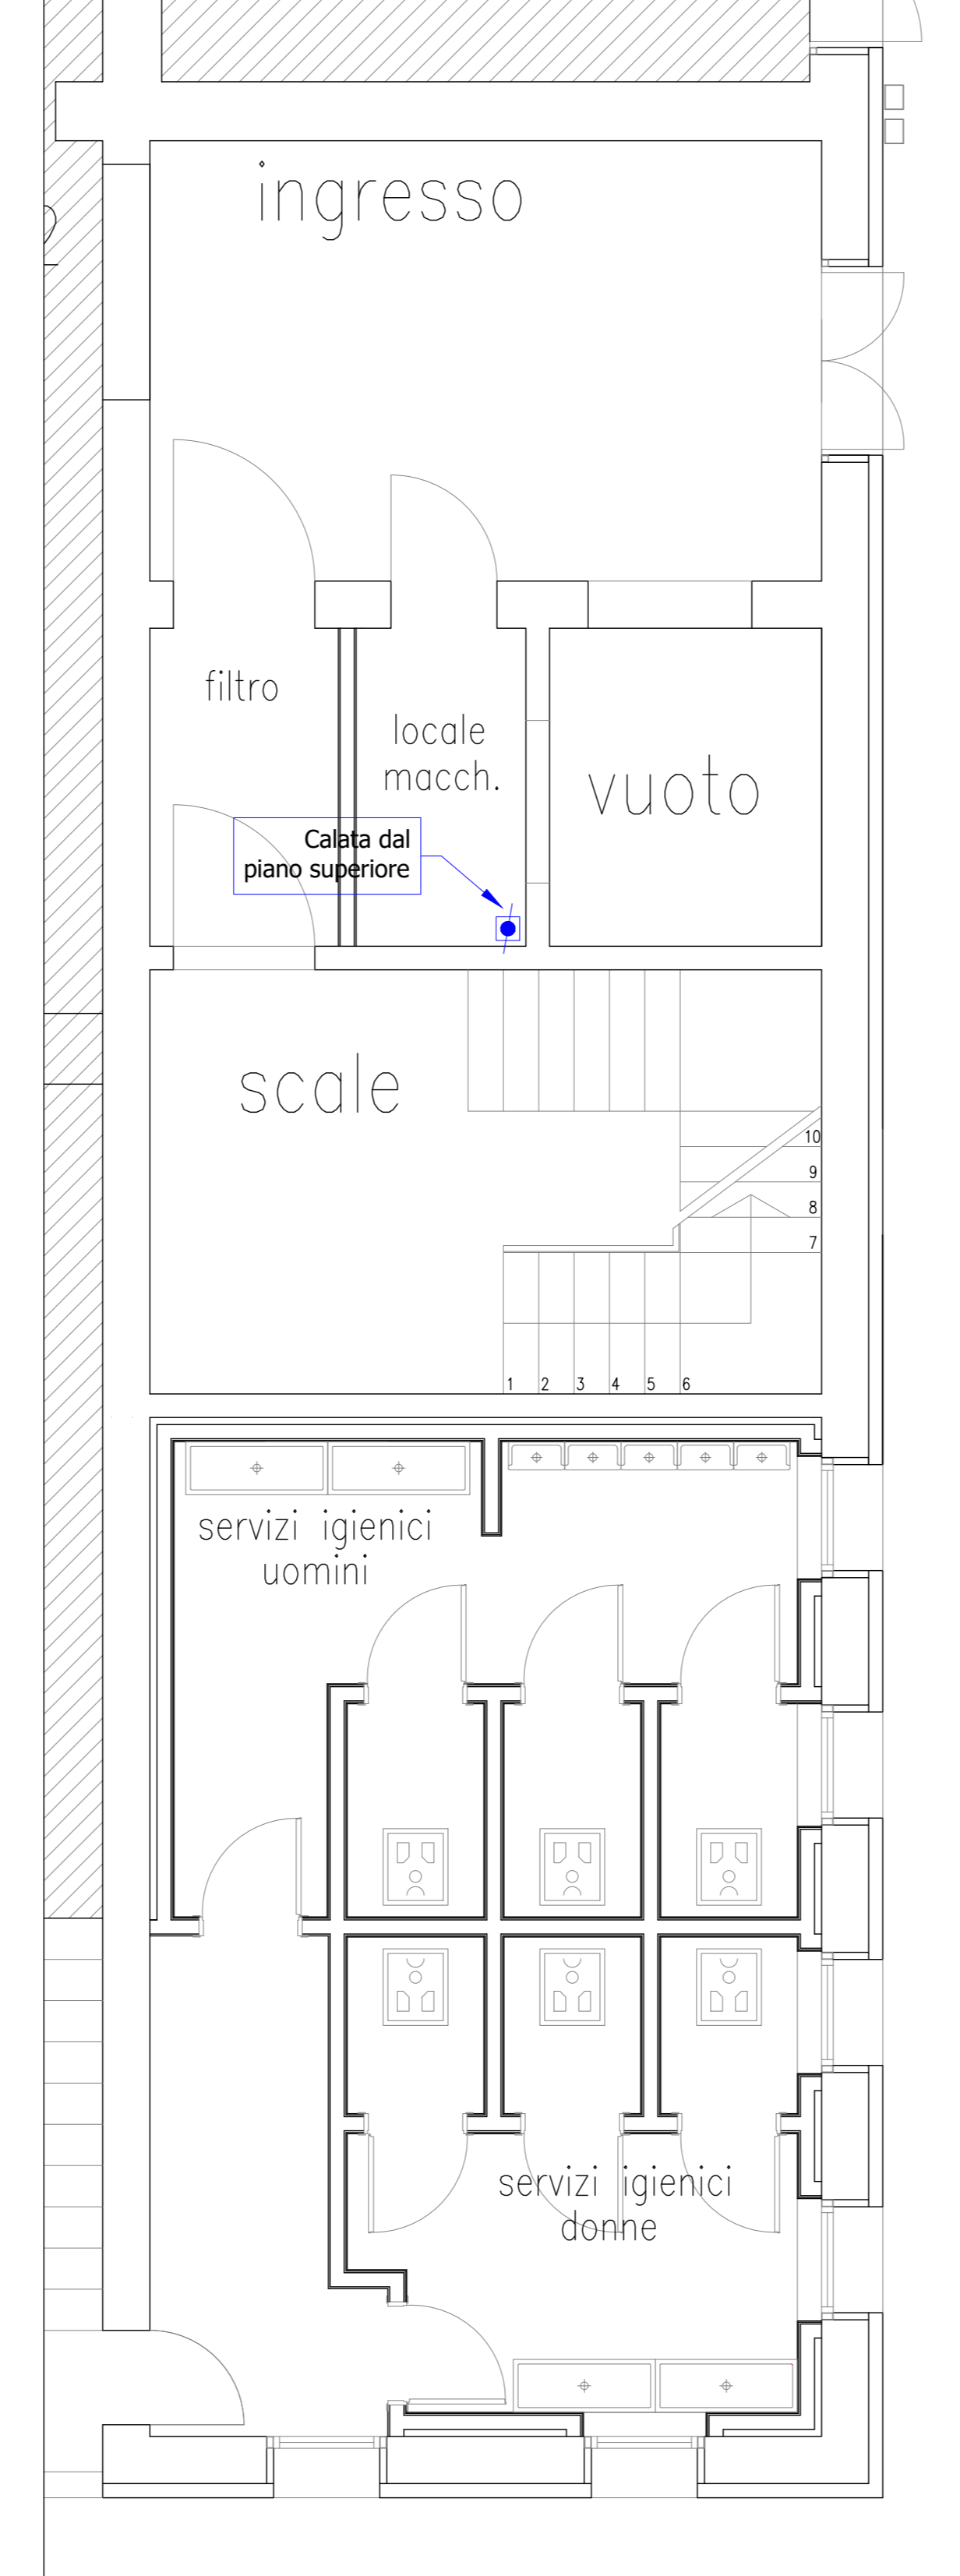

IMPIANTI DI ILLUMINAZIONE ORDINARIA E DI EMERGENZA AREA EST

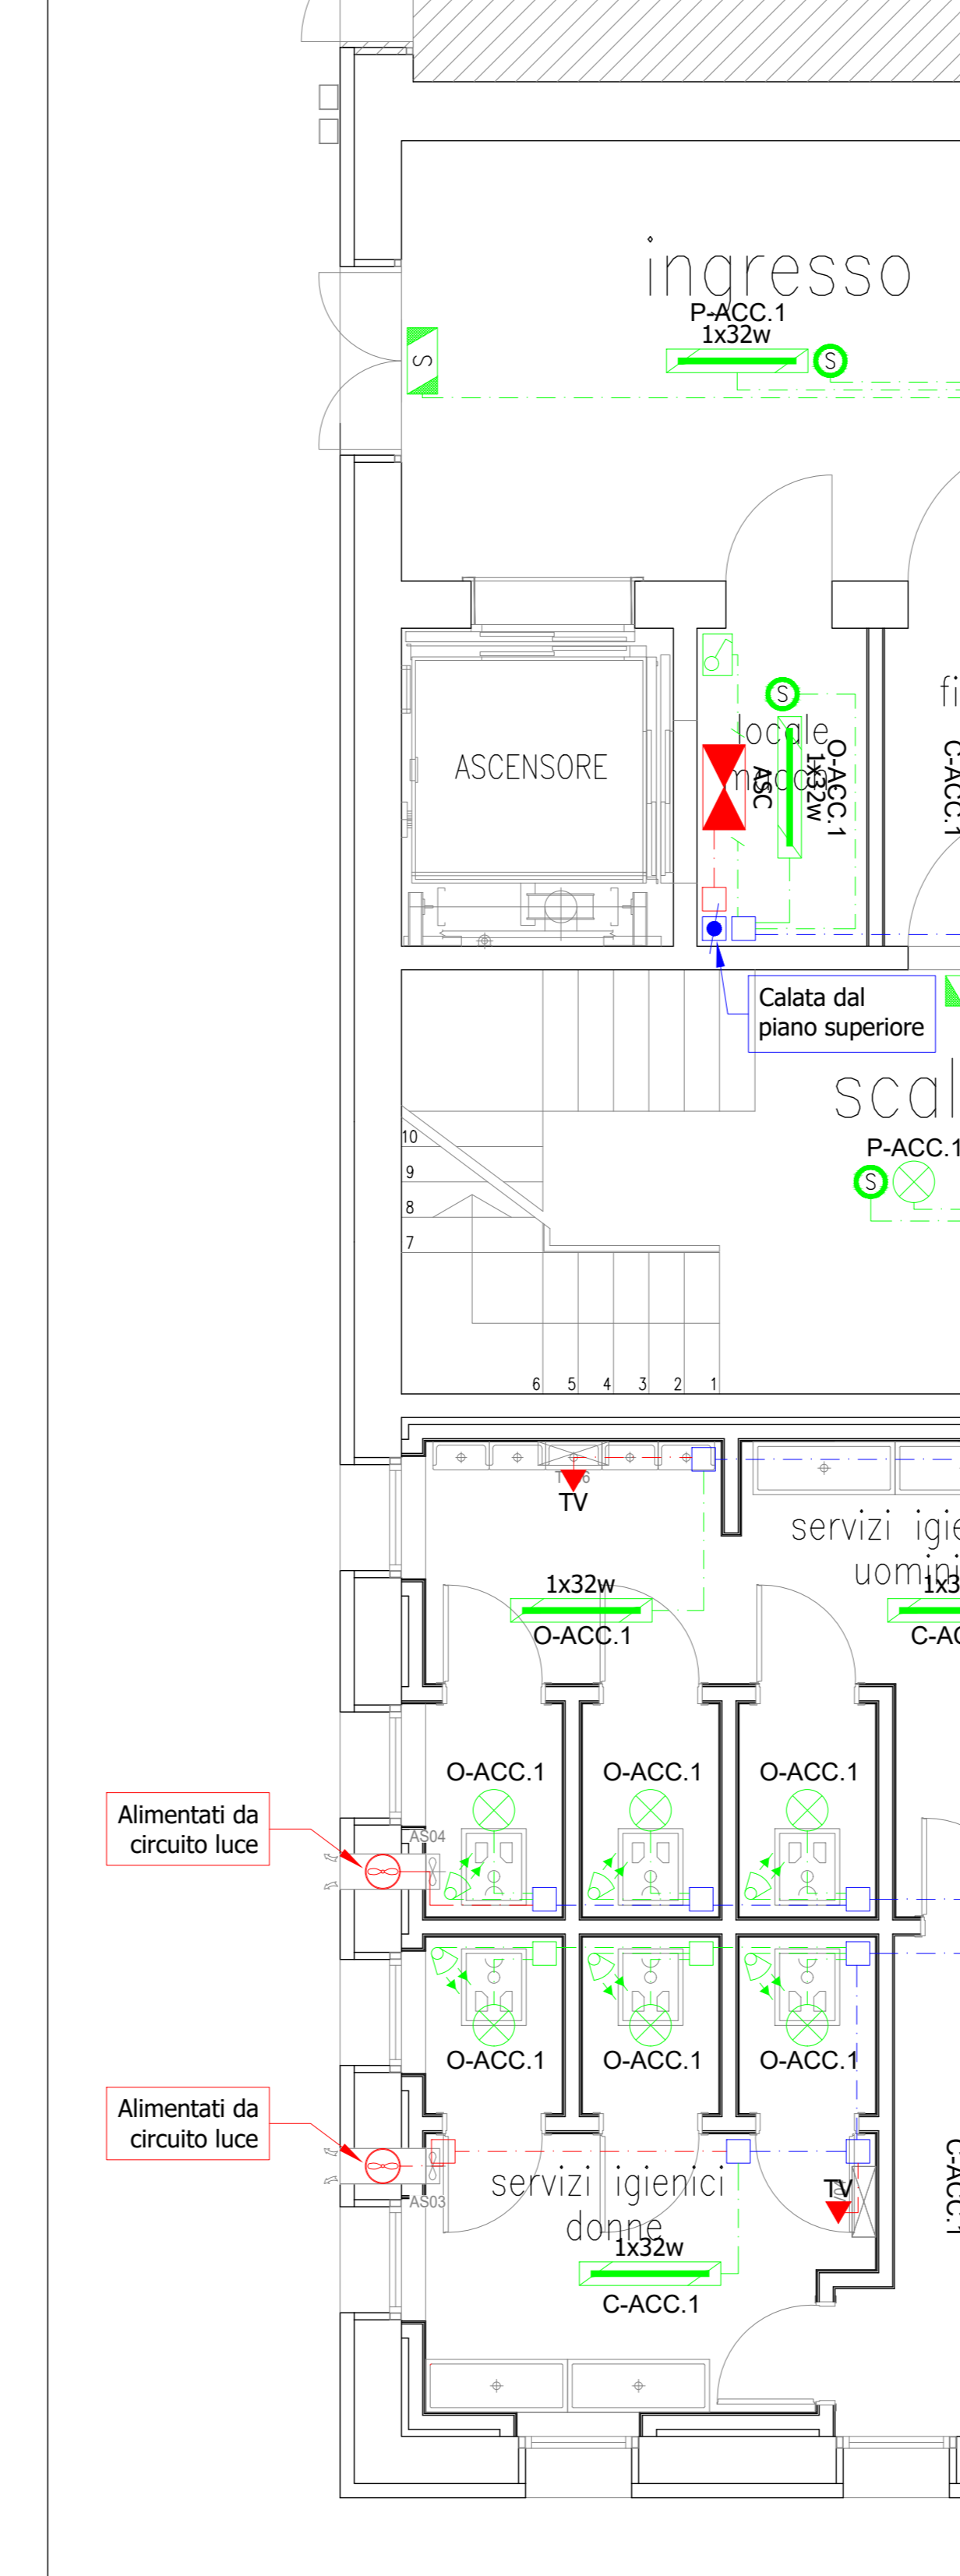

IMPIANTI DI ILLUMINAZIONE ORDINARIA E DI EMERGENZA AREA OVEST

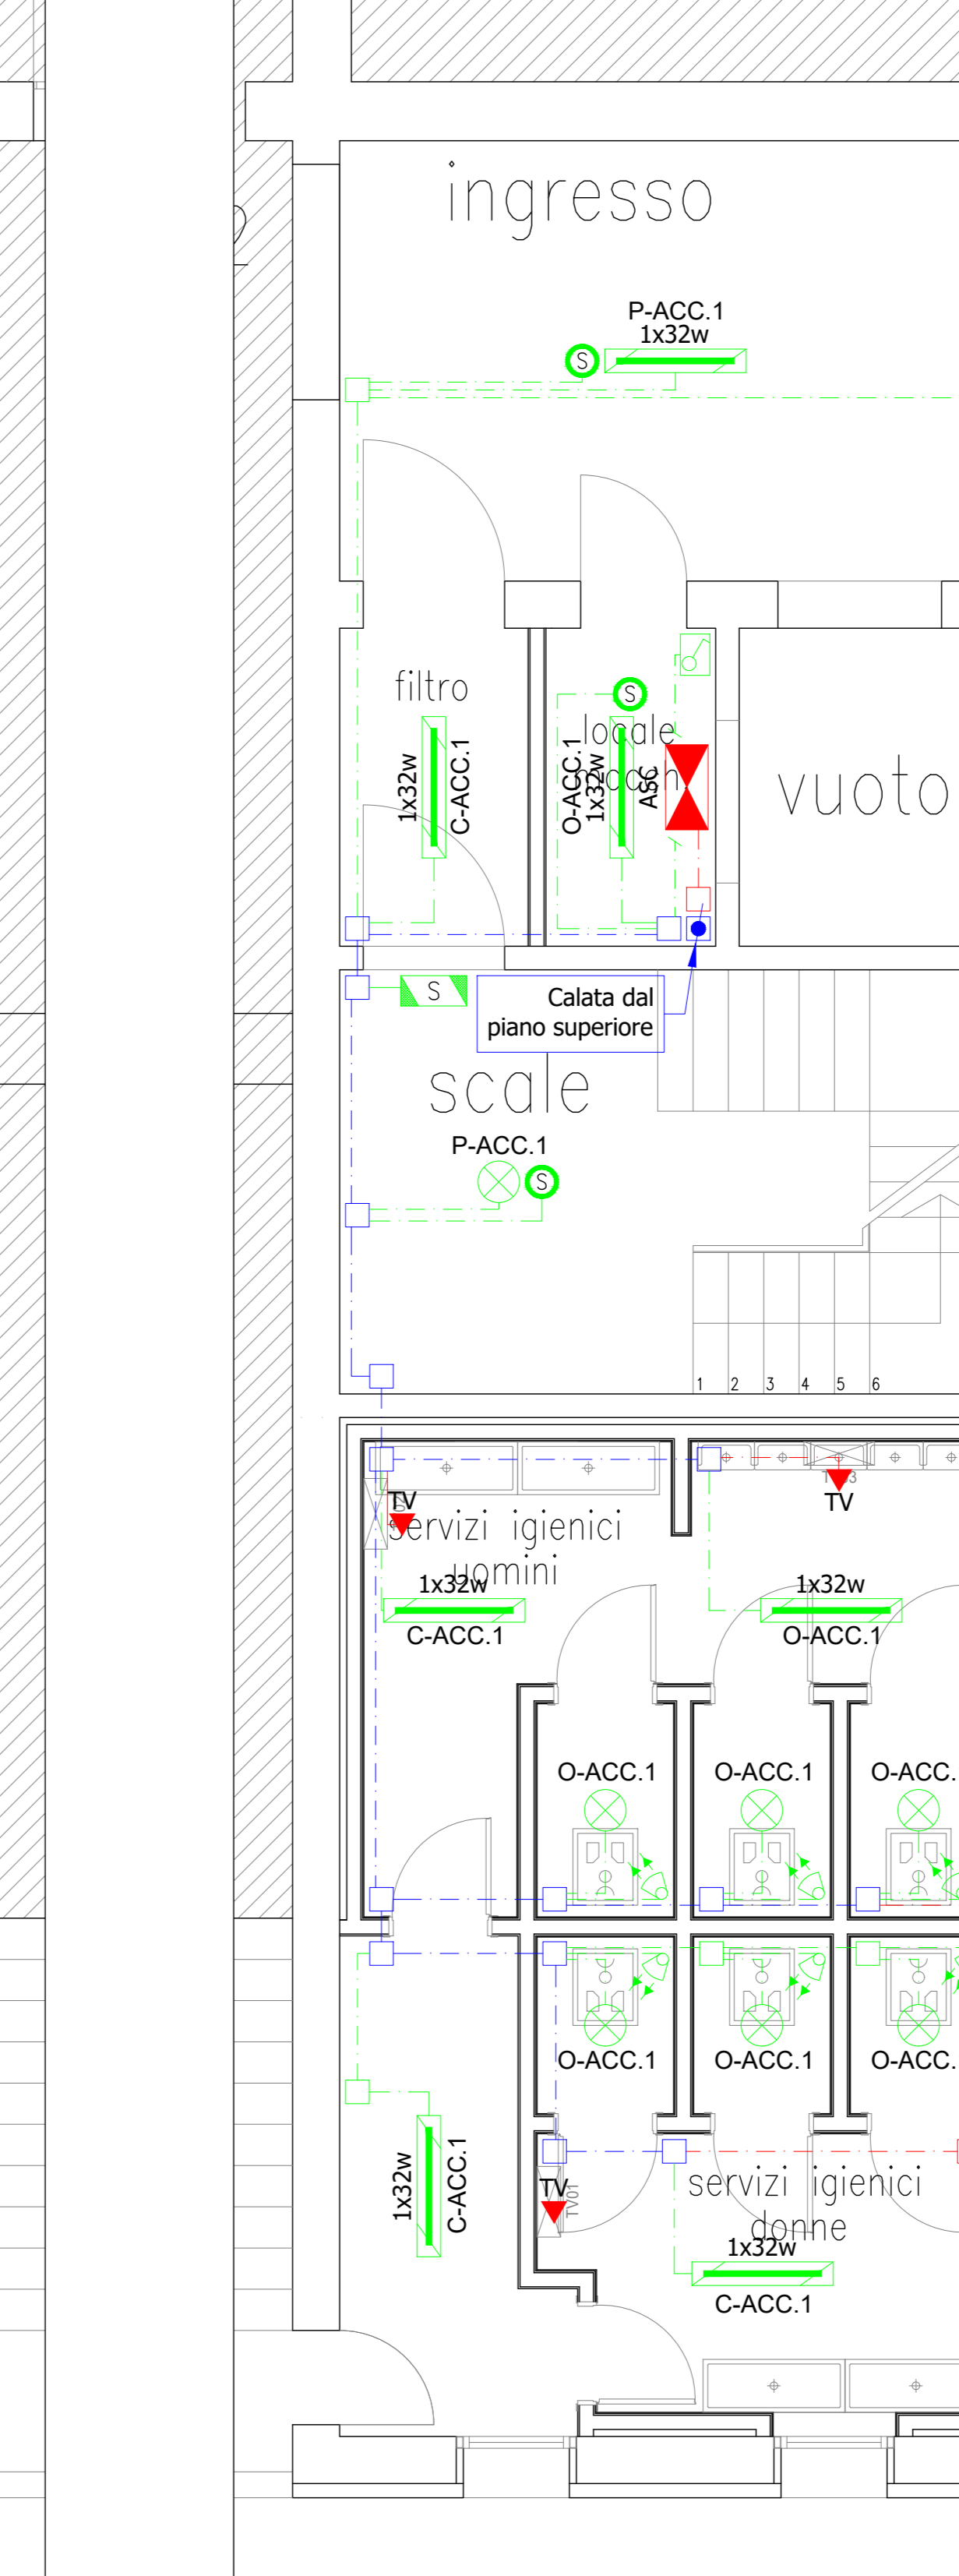

**COMUNE DI PADOVA**  
SETTORE LAVORI PUBBLICI

**RIQUALIFICAZIONE LATO SUD STADIO EUGANEO:**

- LLPP EDP 2019/163 1° STRALCIO - Costruzione nuovo palazzetto per il basket e parte nuova curva Fattori
- LLPP EDP 2019/164 2° STRALCIO - Costruzione nuovo palazzetto polifunzionale e parte nuova curva Fattori
- LLPP EDP 2019/165 3° STRALCIO - Stralcio riqualificazione tribune

**OPERE PER LA SALVAGUARDIA DEI LAVORI ESEGUITI**

IL RESPONSABILE UNICO DEL PROGETTO  
Ing. Massimo Benvenuti

LIVELLO DI PROGETTAZIONE		DATA	06/2024
PROGETTO ESECUTIVO		SCALA	rev. 1
DESCRIZIONE ELABORATO	IMPIANTI ELETTRICI	SCALA	1:50
Planimetria piano terra layout: impianti elettrici		SIGLA	E.01
N°	CODICE	APPR_99	
Capigruppo e coordinatore Progettazione e direzione lavori		Progettazione strutturale	Coordinamento della Sicurezza di Base Progettazione
Ing. Davide Ferro	Arch. Cristian Lazzarin	Geom. Elisa Barbieri	Responsabile dei rilievi e realizzazione grafica Ing. Marco Ferro

Rit. 04/2000/0000000