




**RIQUALIFICAZIONE ED AMPLIAMENTO PARCO IRIS:  
PRIMO STRALCIO**

**PROGETTO ESECUTIVO**

CODICE OPERA	LLPP VER 2021/108	DATA	SETTEMBRE 2022
DESCRIZIONE ELABORATO	PROGETTO AREE DEDICATE ALLO SPORT	NUMERO	3.10
IL PROGETTISTA	RESPONSABILE UNICO DEL PROCEDIMENTO	CAPO SETTORE	
Arch. Marco Vianelli P. A. Pizzolo Socio	Dott. Agr. Degl'Innocenti Ciro	Dott. Agr. Degl'Innocenti Ciro	

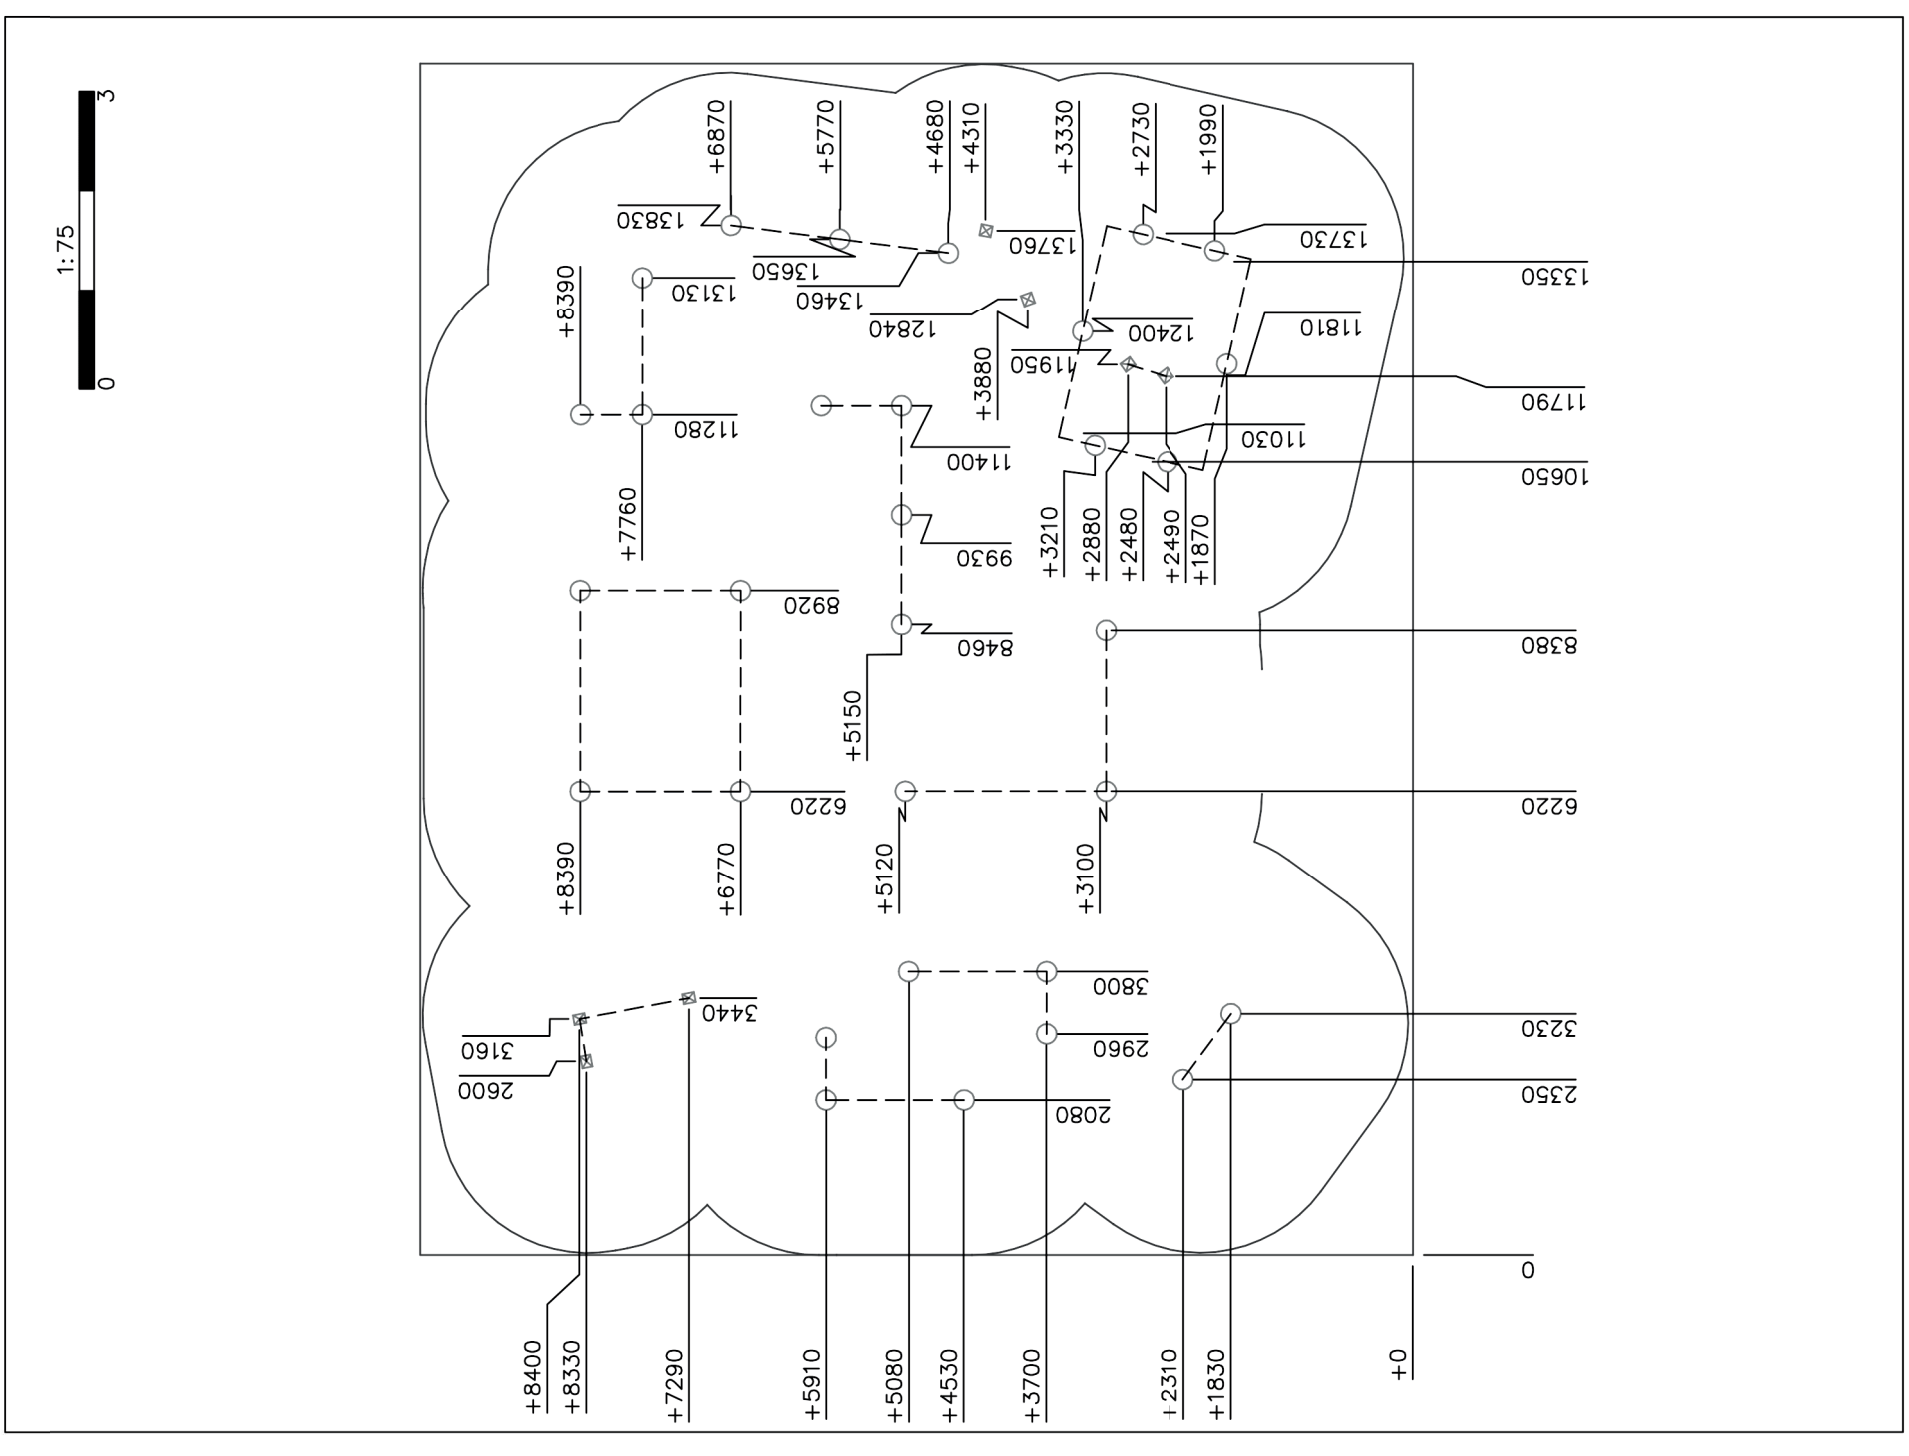

PLANIMETRIA STRUTTURA PER PARKOUR SC. 1:100

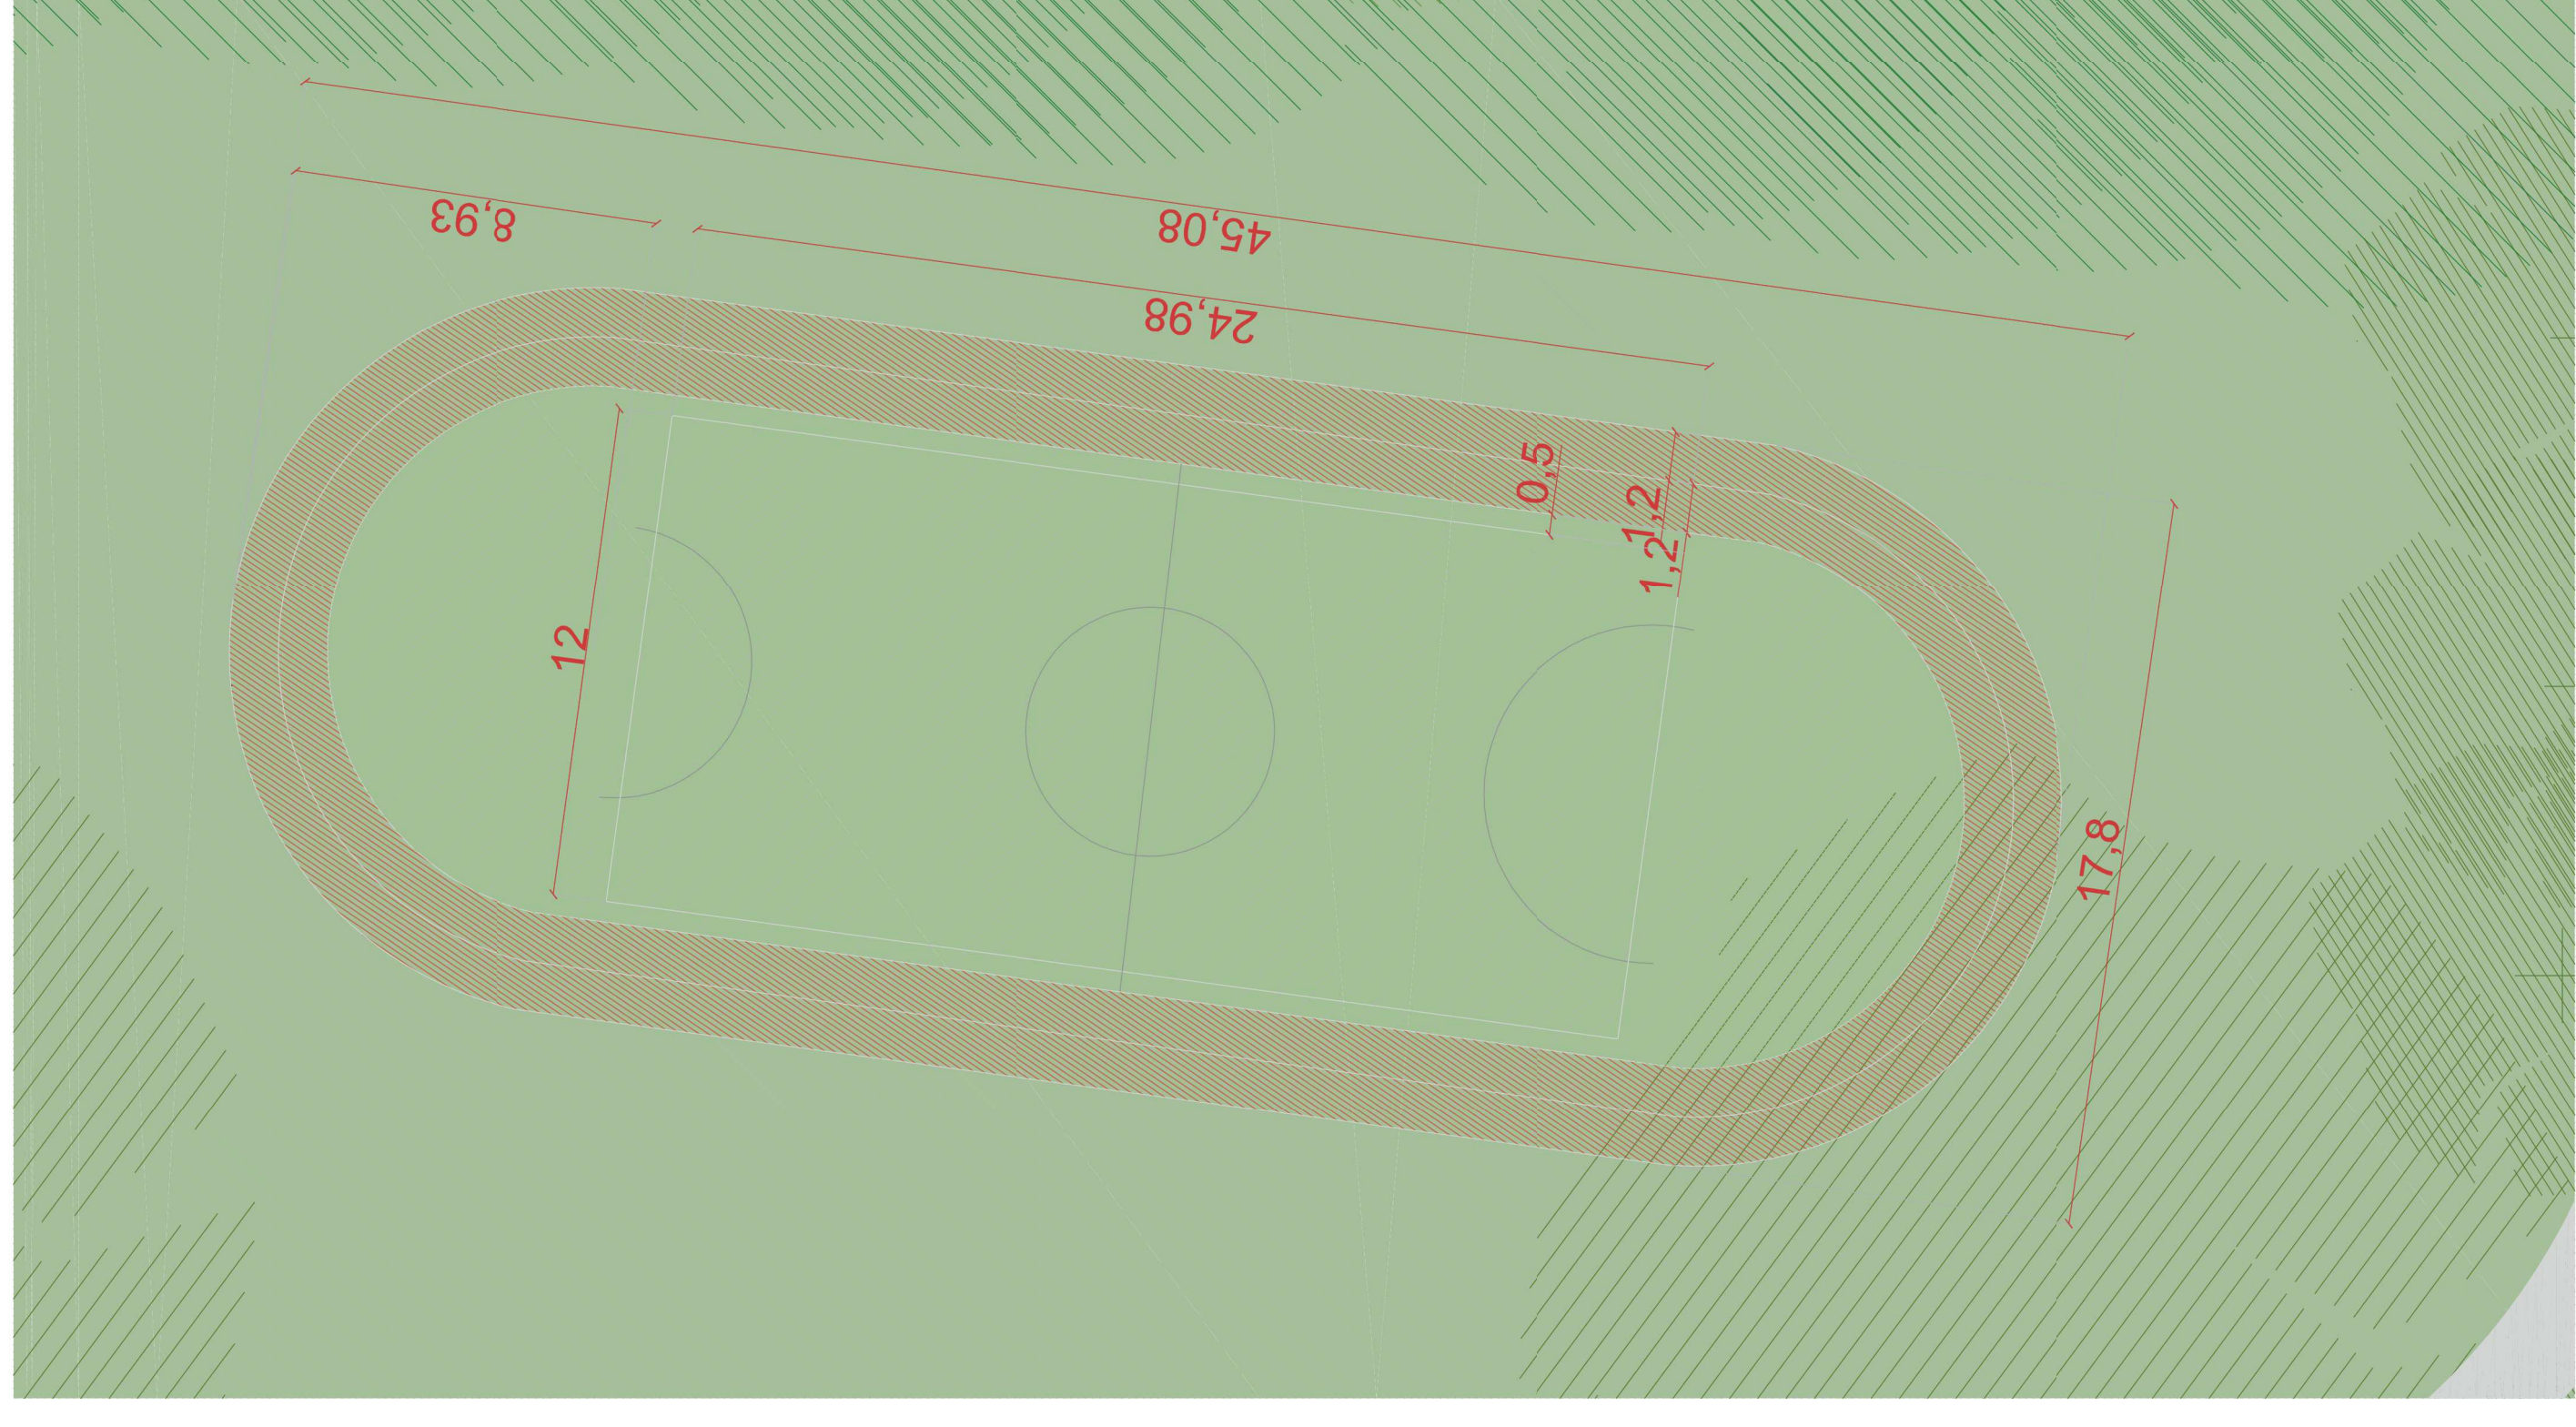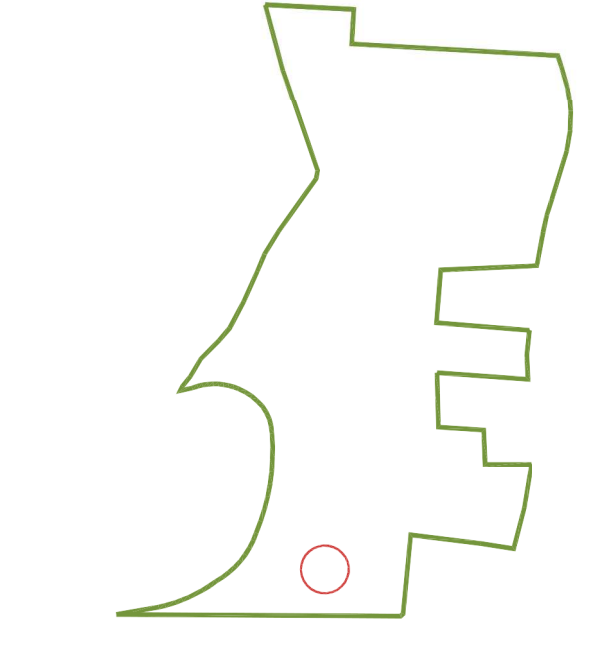

CAMPETTO MULTIFUNZIONALE

