
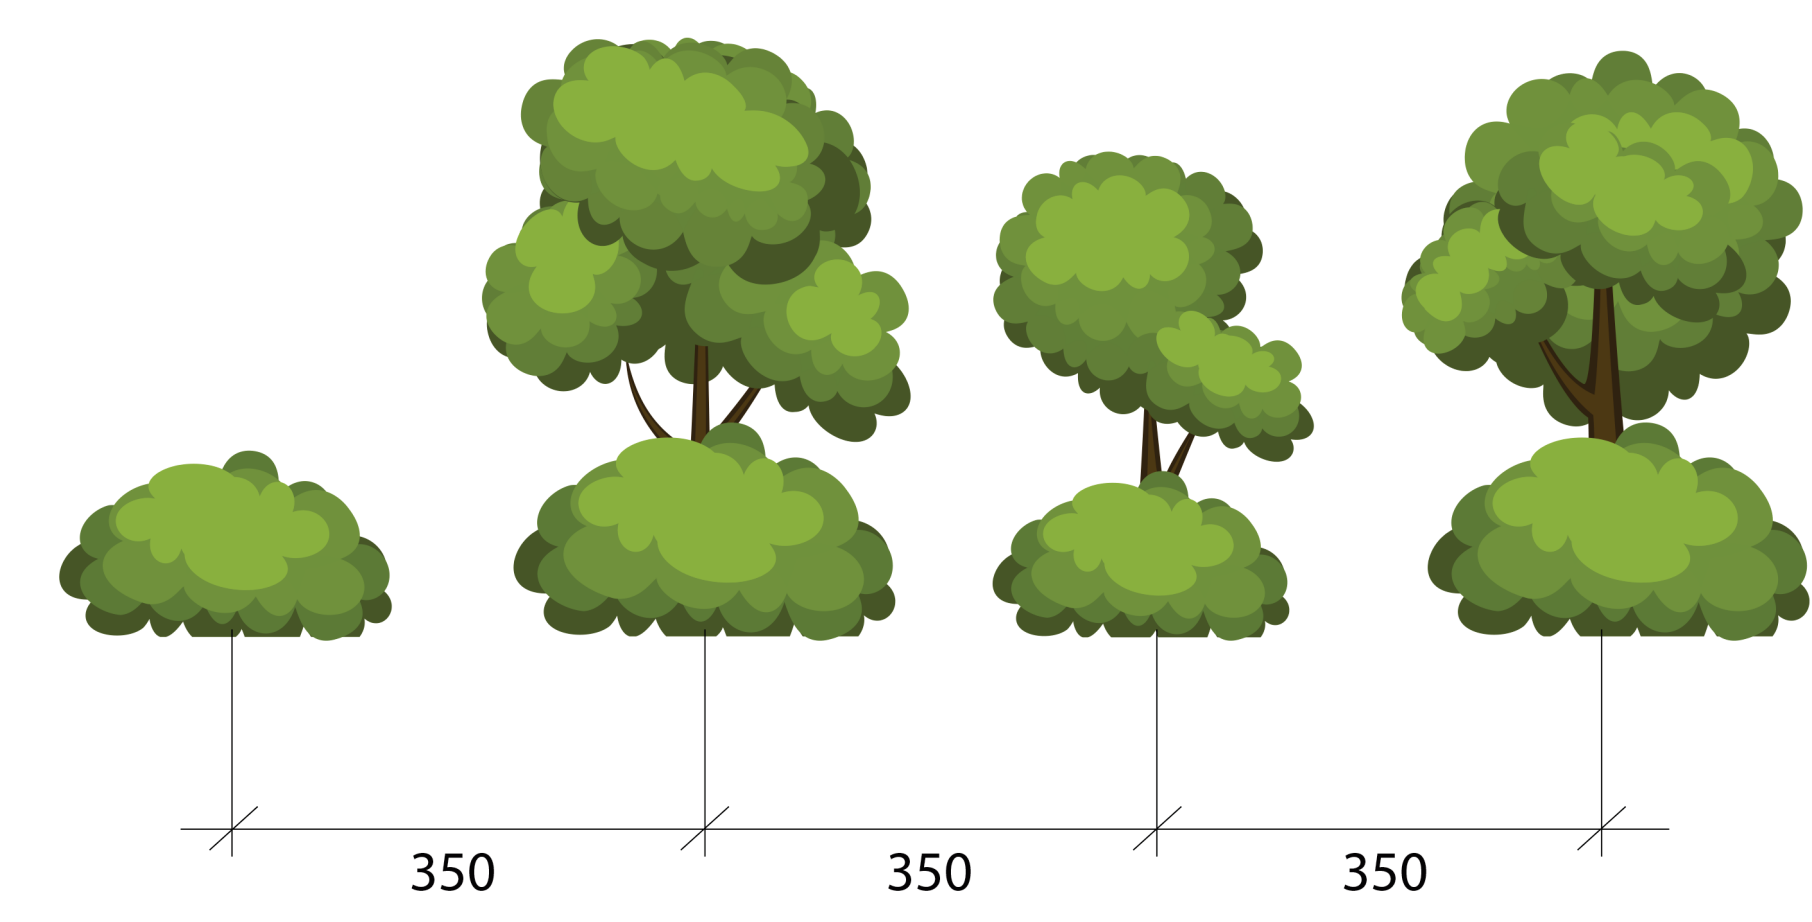
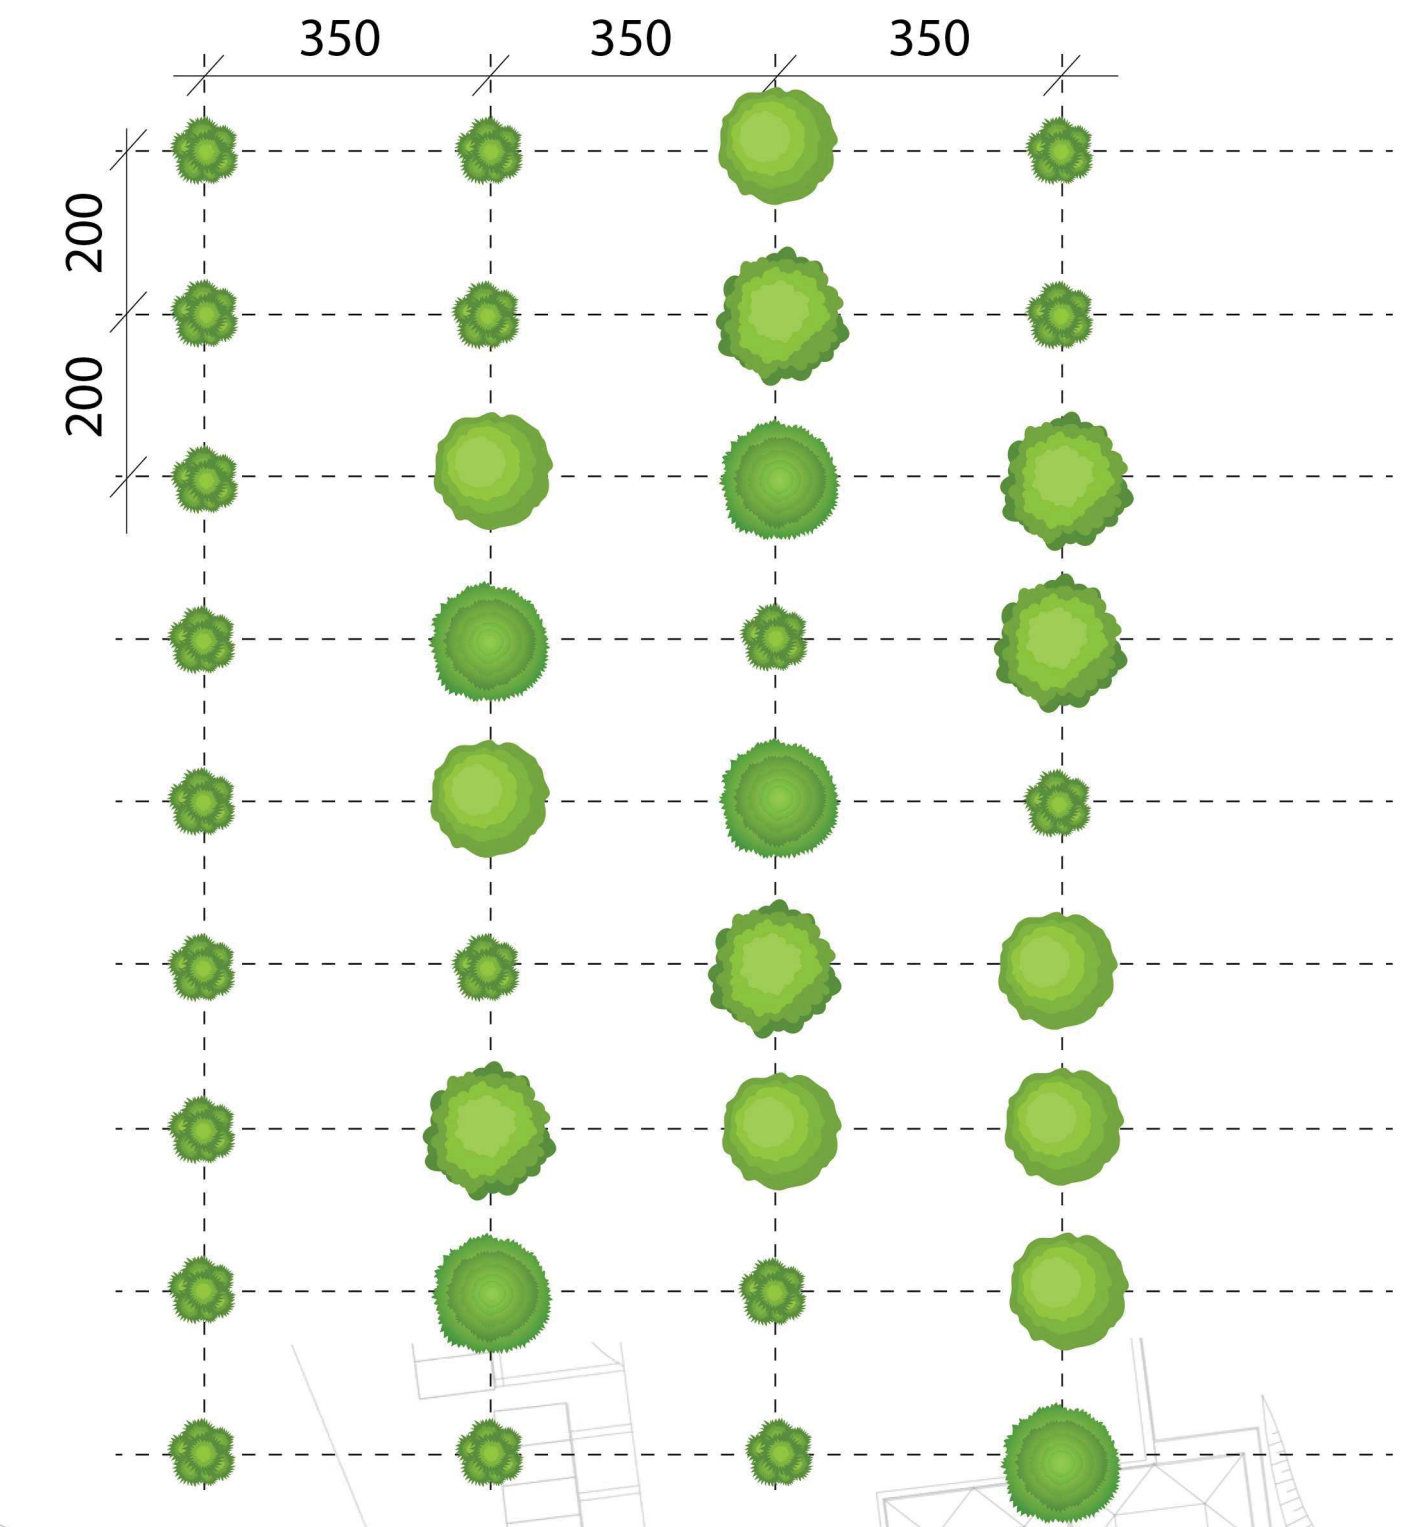


Area di forestazione - Schemi di impianto

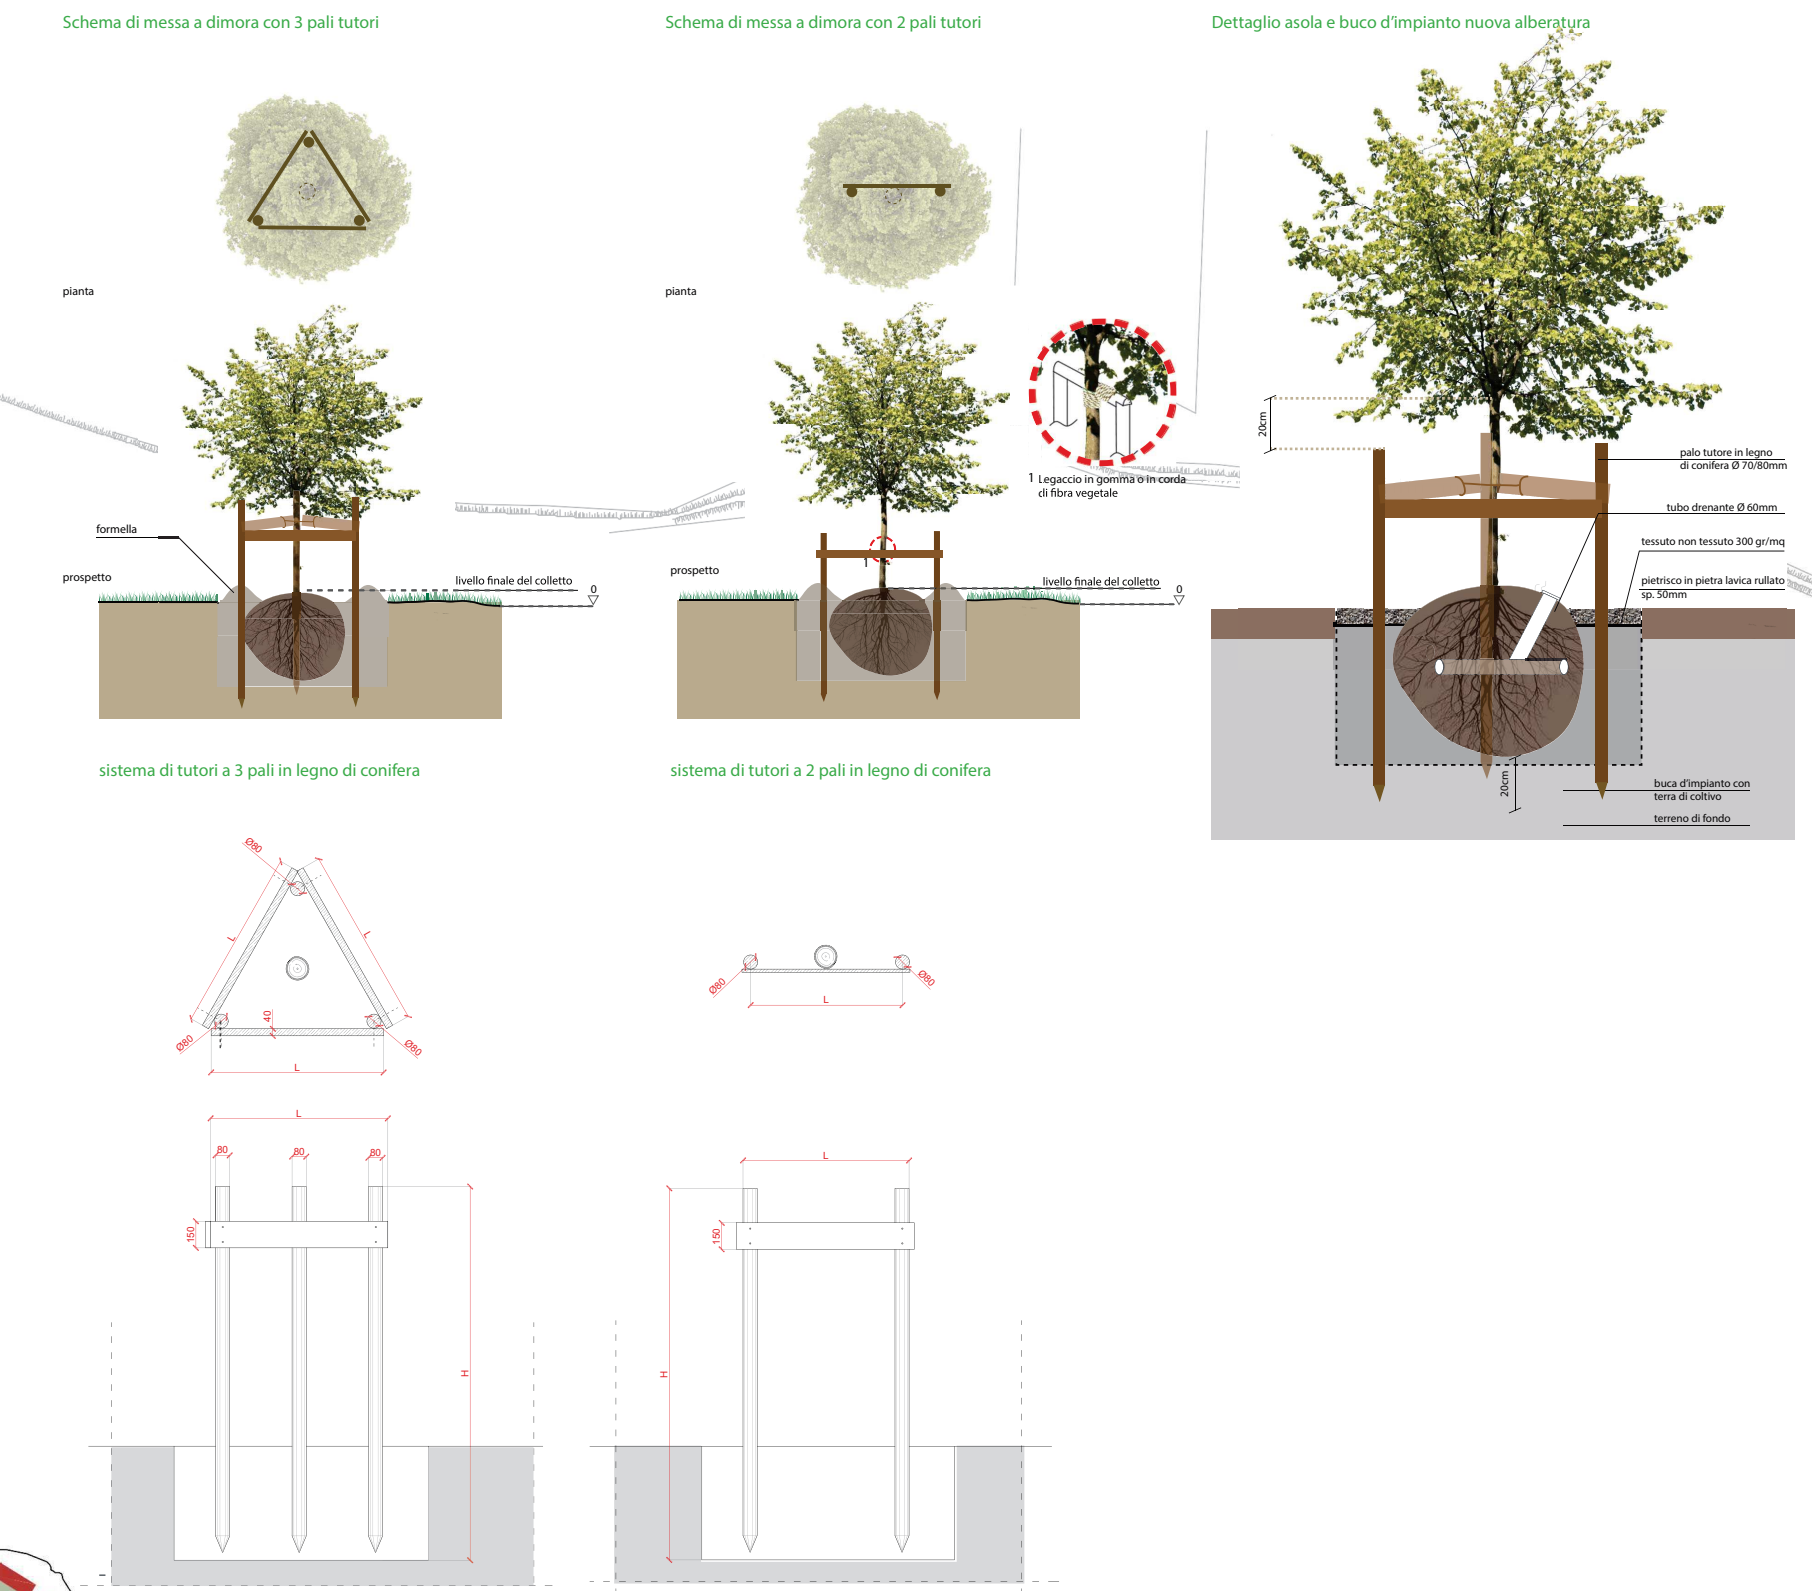

Forestazione - Specie impiegate

Arbusti Arbusti

- Cm Cornus mas
- Cs Cornus sanguinea
- Cg Crataegus monogyna
- Ev Eucornis europaeus
- Fa Fraxinus alnus
- Sc Salix cinerea
- Sn Sambucus nigra
- Vo Viburnum opulus

Alberi

- AgI Alnus glutinosa
- Fx Fraxinus oxycarpa
- Fe Fraxinus excelsior
- Oc Ostrya carpinifolia
- Png Populus nigra
- QrF Quercus robur
- Sa Salix alba
- Um Ulmus minor

Arbusti

- Avg Abelia variegata grandiflora
- Cal Calicantus
- Cp Corylus Purpurea
- Ccp Cotinus Cocciniglia Purpurea
- Cf Cornus florida rubra
- Csan Cornus sanguinea
- Ei Eleagnus
- Im Ilydrangea macrophylla
- Iv Iris in varietà
- Li Lagerstroemia indica
- Ln Laurus nobilis
- Lv Lycopetalum viburnum
- Ms Magnolia soulangea
- Pv Perovskia
- PHe Pittosporum Heterophyllum
- Rcan Rosa Canina
- Rcub Rosa cubana
- Rko Rosa Knoch out
- Sv Syringa vulgaris
- Sbu Spirea bumalda
- Svan Spirea vanhouttei
- Vo Viburnum opulus
- We Weigelia

Alberi

- Ac Acer campestre
- AgI Alnus glutinosa
- Cau Celtis australis
- Cb Carpinus betulus
- Cs Cercis siliquastrum
- Fsp Fagus sylvatica
- Fo Fraxinus ornus
- Gb Ginkgo biloba
- Gl Gleditsia triacanthos
- Ls Liquidambar styraciflua
- Jk Juglas regia
- Maf Morus alba fruitless
- Map Morus alba platanifolia
- Mg Magnolia grandiflora
- Mk Magnolia x Kobus
- Pav Prunus avium
- Pb Populus alba Boleana
- Ph Populus hispanica
- Pni Populus nigra italica
- Pp Parrotia persica
- Ql Quercus ilex
- Qr Quercus robur
- Sa Salix alba
- Sb Salix babylonica
- SJ Sophora japonica
- Tc Tilia cordata
- Tg Tamarix gallica
- Up Ulmus pumila

Erbacee perenni

- Fg Festuca glauca
- Ic Imperata cilindrica
- Mz Miscanthus zebrius
- Pv Pennisetum viviparum
- Ste Stipa tenuissima



PIANO NAZIONALE DI RIPRESA E RESILIENZA
Investimenti in progetti di rigenerazione urbana, volti a ridurre situazioni di emarginazione e degrado sociale

MISSIONE 5 COMPONENTE 2 INVESTIMENTO 2.1
CUP: H97H210080001

PROGETTO DI AMPLIAMENTO E RIQUALIFICAZIONE DEL PARCO IRIS

PROGETTO ESECUTIVO

CODICE OPERA LLPP VER 2021/108	DATA GENNAIO 2023
DESCRIZIONE ELABORATO PROGETTO DELLA VEGETAZIONE	NUMERO 3.11
IL PROGETTISTA Ing. Marco Cella Arch. Roberto Basso Arch. Roberto Basso Arch. Roberto Basso	CAPO SETTORE Dott. Agr. Degl'Innocenti Ciro Dott. Agr. Degl'Innocenti Ciro