


ATTENZIONE: per collegamenti diversi consultare le istruzioni dell'RSO - 6Ex.

- 1 elettrovalvola RAIN BIRD DV 075/100
- 2 commutatori stagii DBV-DBR
- 3 proiettile serie VB
- 4 piano di campagna
- 5 cavo pilota
- 6 valvola in tre pezzi VAL-BOC
- 7 bocchettone in tre pezzi BOC
- 8 basamento di mattoni a secco
- 9 ghiaia di drenaggio

- 1 morsetteria programmatore
- 2 RSO - 6Ex
- 3 cavo comune
- 4 cavo pilota
- 5 elettrovalvole

- 1, 2, 4, 6 STAZIONI
- Alimentazione 8V
- protezione IP68
- Possibilità di Connessione: Bluetooth, LoRa, WIFI, 3G/4G
- Controllo tramite smartphone, Tablet, WEB
- Programmazione tramite APP - MySolen
- distacco max. solenoidi - 30 mt
- Possibilità Connessione LoRa/WIFI/Turbine antenna Radio LR4MB-25
- Possibilità Connessione 3G/4G/Turbine antenna Radio LR4MB-25
- distacco di gestione dei irrigatori LR 4p affini/rimo
- di pozzetti 250 mt in campo aperto 700 mt
- Disponibile per APPLE e Android

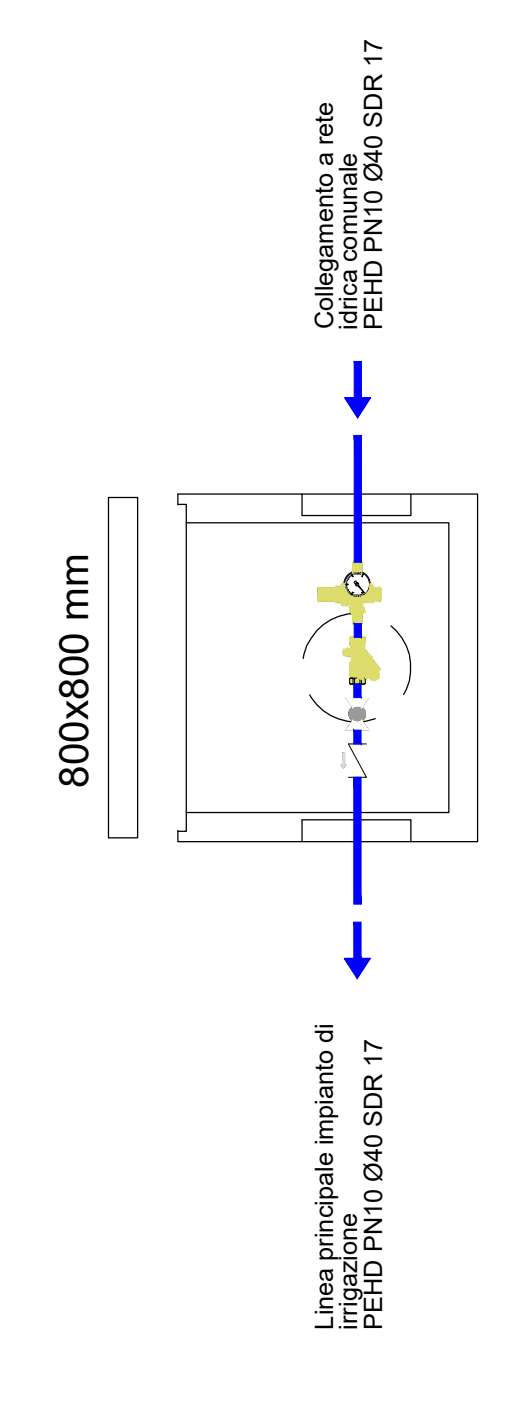

- Filtro con riduttore di pressione Ø1" 1/4
- Valvola a 6 vie Ø1" 1/4
- Valvola staggio Ø1" 1/4

- fontana in acciaio Corten
- linea 1 alberi Ø 50mm
 - linea 2 alberi Ø 50 mm
 - linea 3 alberi Ø 50 mm
 - linea 4 alberi Ø 50 mm
 - linea 5 arbusti
 - linea 6 arbusti
 - linea 7 arbusti
 - collegamento a rete idrica per fontane Ø 63 mm
 - collegamento a rete idrica per irrigazione Ø 40 mm
 - linea irrigazione di soccorso

- pozzetto
- ⊕ elettrovalvole
- ⊖ coniatore
- Vegetazione esistente

Area di forestazione

Finanziato europea NextGenerationEU

MINISTERO DELL'INTERNO

COMUNE DI PADOVA

PIANO NAZIONALE DI RIPRESA E RESILIENZA
Investimenti in progetti di rigenerazione urbana, voiti a ridurre situazioni di emarginazione e degrado sociale
MISSIONE 5 COMPONENTE 2 INVESTIMENTO 2.1
CUP: H97H21006800001

RIVALIFICAZIONE ED AMPLIAMENTO PARCO IRIS: PRIMO STRALCIO

PROGETTO ESECUTIVO

CODICE OPERA	DATA	GENNAIO 2023
LLPP VER 2021/108	DESCRIZIONE ELABORATO	NUMERO
	SCHEMA IMPIANTO IRRIGAZIONE	3.13
IL PROGETTISTA	RESPONSABILE UNICO DEL PROCEDIMENTO	CAPO SETTORE
Dr. Roberto Basso - Ing. Roberto Basso	Dot. Agr. DegliInnocenti Ciro	Dot. Agr. DegliInnocenti Ciro

opere urbanizzazione PUA

oggetto di intervento successivo

opere urbanizzazione PUA

VIA CANESTRINI