


LEGENDA FINITURE PAVIMENTAZIONI

- Pavimentazione spazzolata in calcestruzzo
- Listoni in legno tecnico
- Gres porcellanato 60x60 cm R9 antiscivolo
- Gres porcellanato 30x30 cm R10 antiscivolo
- Gres porcellanato 30x30
- Gres porcellanato 30x30 R9 antiscivolo


LEGENDA BATTISCOPA

- Battiscopa in gres porcellanato
- Battiscopa in gres porcellanato
- Guscia a pavimento in gres porcellanato

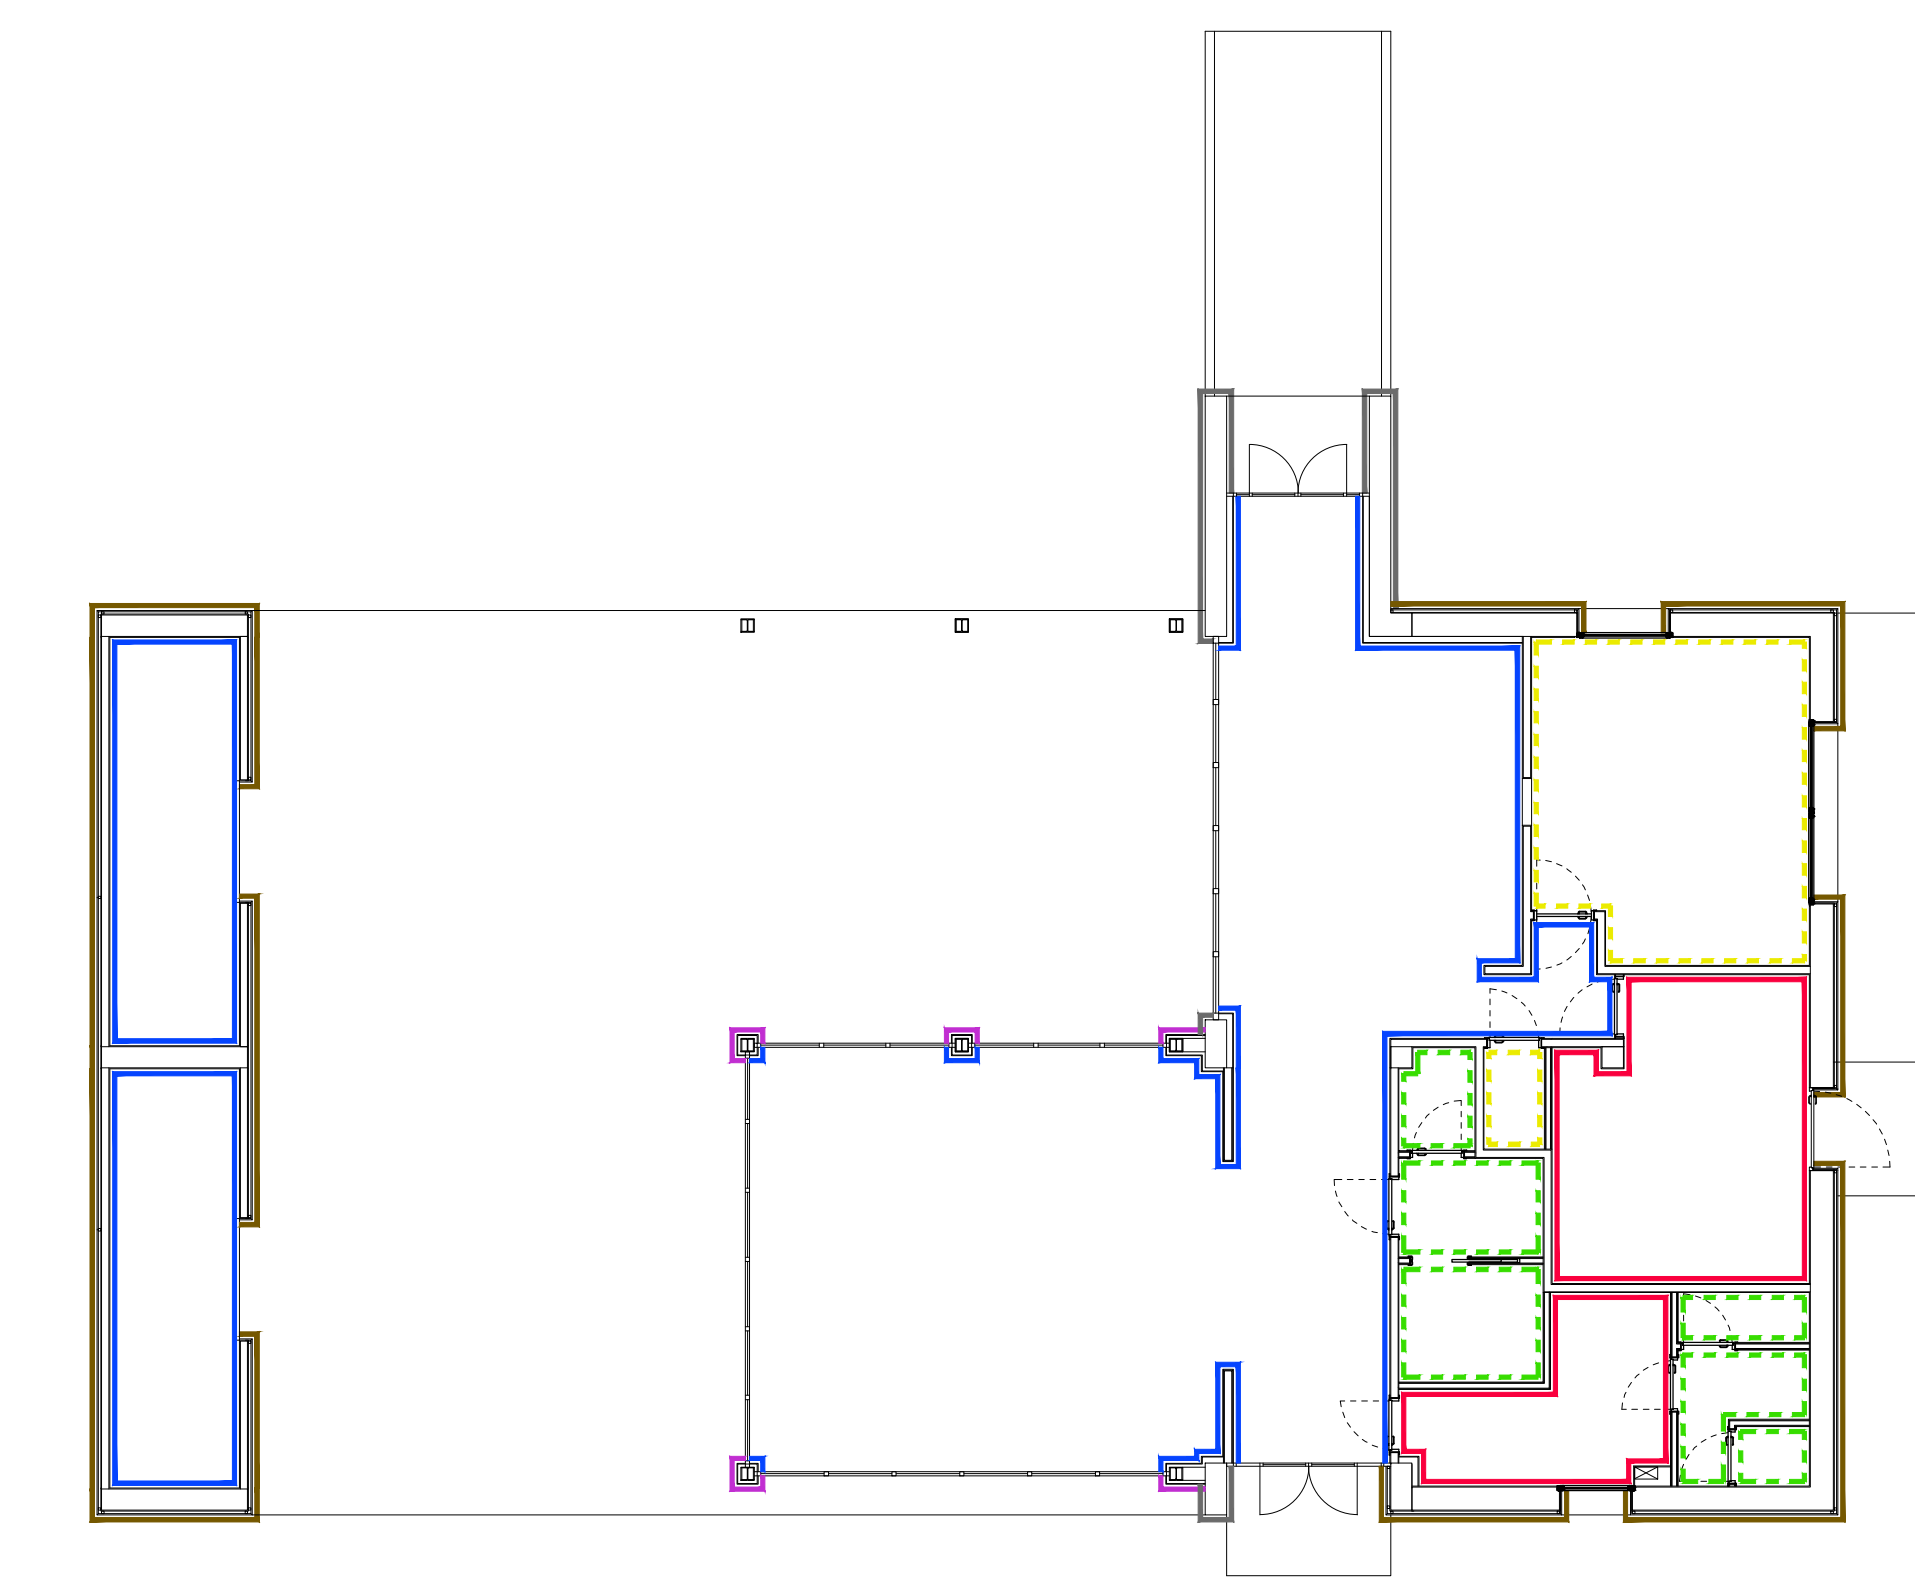

LEGENDA FINITURE PARETI

- Rivestimento in listoni in larice a superficie liscia
- Rivestimento acrilico per esterni idrorepellente
- Finitura in calcestruzzo faccia vista
- Idropittura fino a quota intradosso controsoffitto
- Smalto ad acqua fino a quota intradosso controsoffitto
- Rivestimento in ceramica monocottura 20x20 cm fino a quota 220 cm + idropittura fino a quota intradosso controsoffitto
- Rivestimento in gres porcellanato 20x20 cm a tutta altezza

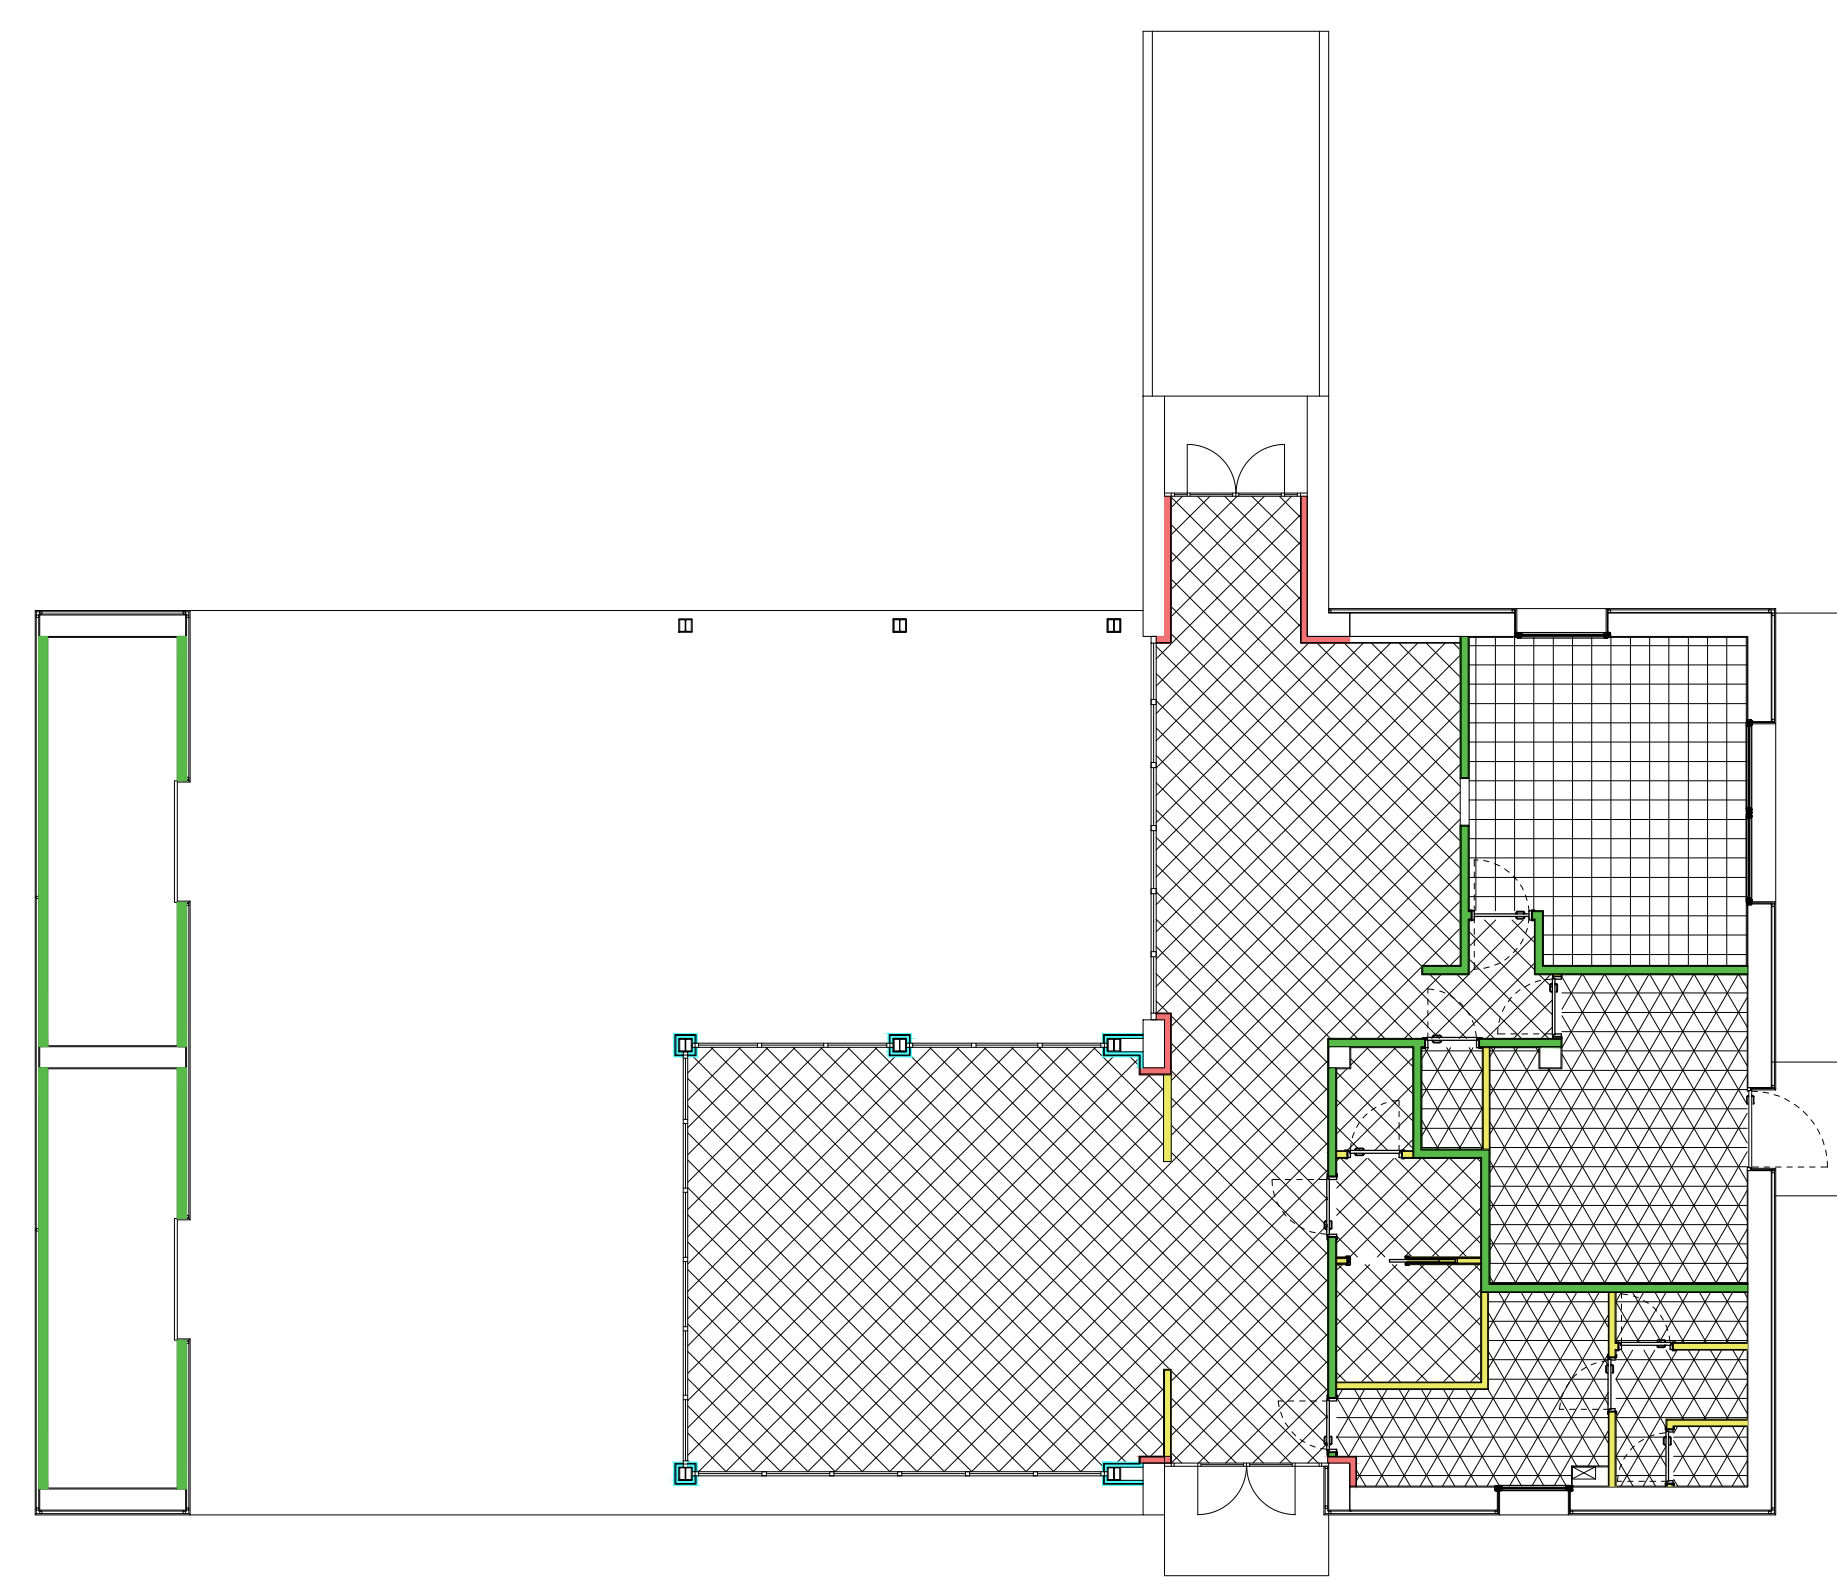

LEGENDA PARETI NON PORTANTI

- Controparete in lastre di cartongesso e isolamento in EPS (sp. 112,5 mm)
 EPS sp. 100 mm
Lastra in gesso tipo AQUAPANEL sp. 12,5 mm
- Controparete in lastre di cartongesso e isolamento in EPS (sp. 72,5 mm)
 EPS sp. 60 mm
Lastra in gesso tipo AQUAPANEL sp. 12,5 mm
- Parete in lastre di cartongesso (sp. 125 mm)
 Camera d'aria sp. 100 mm
Lastra in gesso tipo AQUAPANEL sp. 12,5 mm
- Parete in laterizio (sp. 150 mm)
 Laterizio sp. 120 mm
Intonaco sp. 15 mm

LEGENDA CONTROSOFFITTI

- Controsoffitto modulare in fibra minerale fonoisolante
- Controsoffitto modulare in fibra minerale microforata antimicotico
- Controsoffitto modulare in fibra minerale microforata

N.B:
Arredi e attrezzature per la preparazione degli alimenti **ESCLUSI DAL PRESENTE APPALTO**

N.B:
Quota d'imposta della platea di fondazione su terreno adeguatamente costipato (Modulo di deformazione Md > 50Mpa)



PIANO NAZIONALE DI RIPRESA E RESILIENZA
Investimenti in progetti di rigenerazione urbana, volti a ridurre situazioni di emarginazione e degrado sociale
MISSIONE 5 COMPONENTE 2 INVESTIMENTO 2.1
CUP: H97H21000800001

RIQUALIFICAZIONE ED AMPLIAMENTO PARCO IRIS: PRIMO STRALCIO

PROGETTO ESECUTIVO

CODICE OPERA LLPP VER 2021/108	DATA GENNAIO 2023	
DESCRIZIONE ELABORATO ARCHITETTONICO - LAYOUT FINITURE	NUMERO 3.21	
IL PROGETTISTA Ing. Riccardo Schwarz SCHWARZ STUDIO SCHWARZ Via Porto Salù 36012 Montebelluna (TV) Site web: www.studiooschwarz.it Tel: 049 873453 Cell: 311 880332	RESPONSABILE UNICO DEL PROCEDIMENTO Dott. Agr. Degl'Innocenti Ciro	CAPO SETTORE Dott. Agr. Degl'Innocenti Ciro