
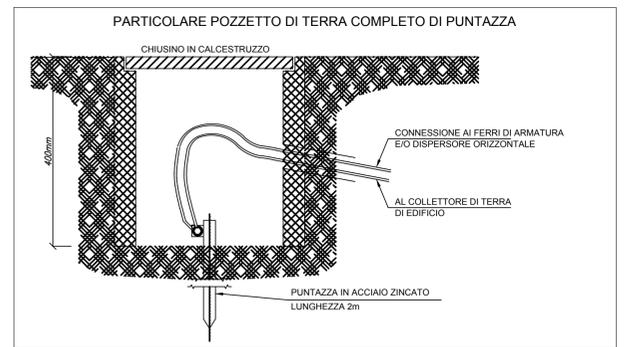
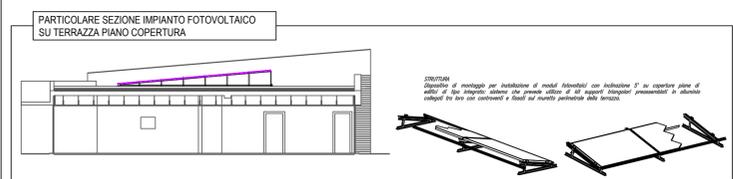
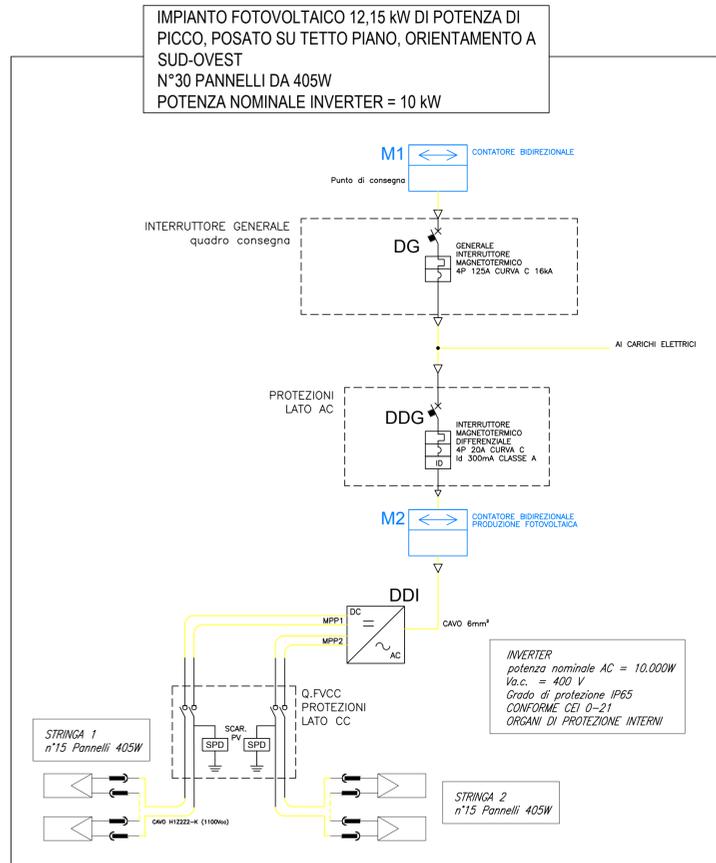
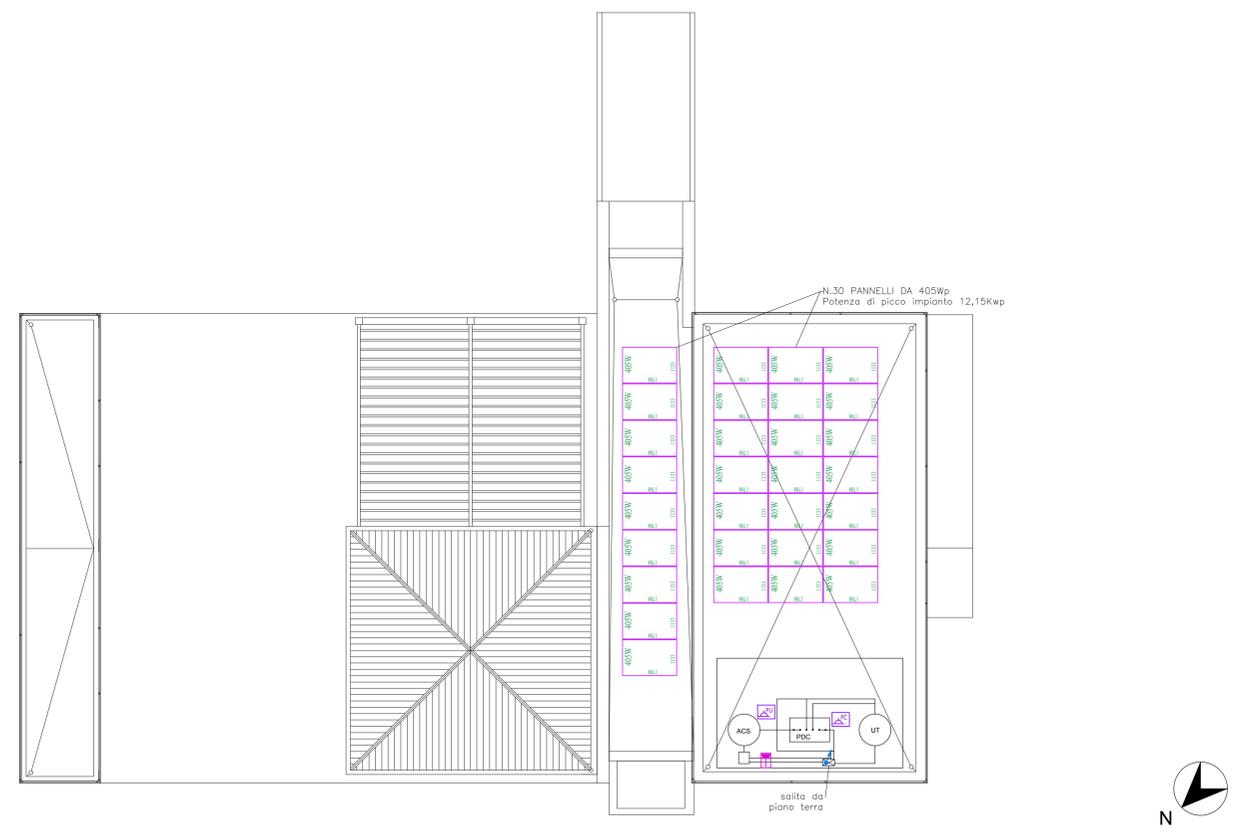


PLANIMETRIA CAVIDOTTI ELETTRICI ESTERNI

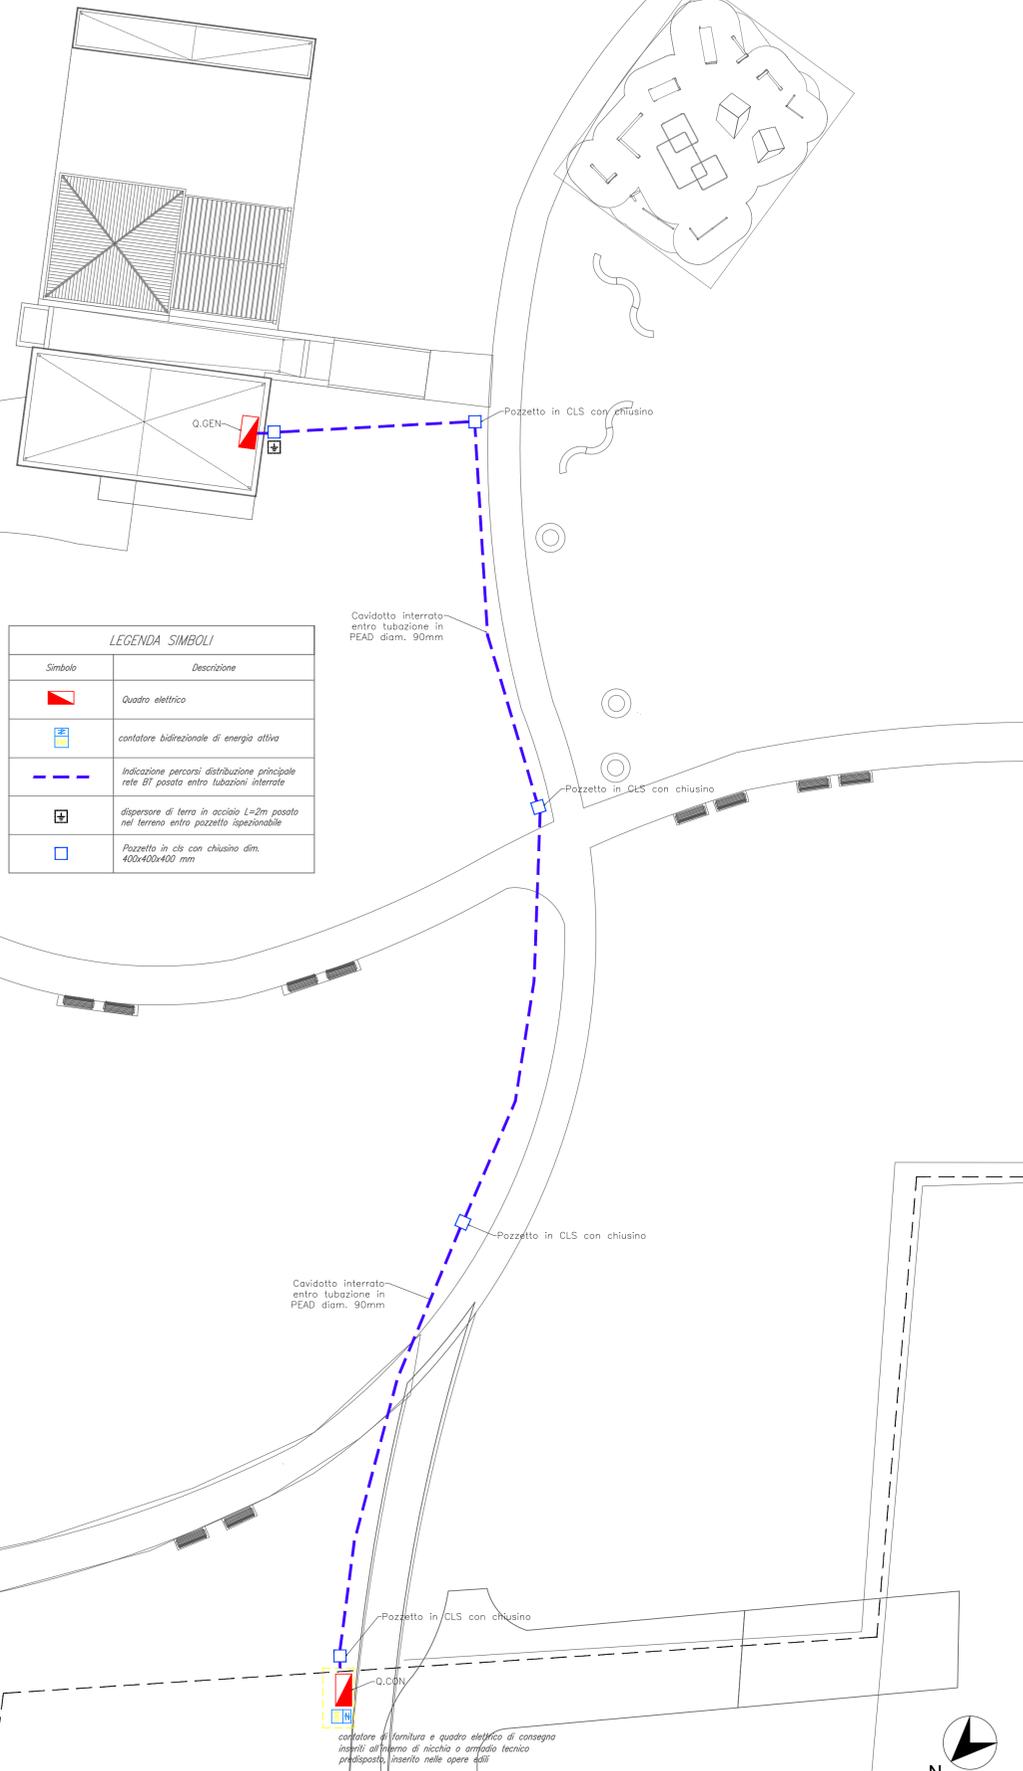

PIANO NAZIONALE DI RIPRESA E RESILIENZA
Investimenti in progetti di rigenerazione urbana, volti a ridurre situazioni di emarginazione e degrado sociale
MISSIONE 5 COMPONENTE 2 INVESTIMENTO 2.1
CUP: H97H21000800001

RIQUALIFICAZIONE ED AMPLIAMENTO PARCO IRIS:
PRIMO STRACIO

PROGETTO ESECUTIVO

CODICE OPERA	DATA
LLPP VER 2021/108	GENNAIO 2023
DESCRIZIONE ELABORATO	NUMERO
IMPIANTI - PLANIMETRIA ESTERNA ELETTRICO E FOTOVOLTAICO	3.32
IL PROGETTISTA	RESPONSABILE UNICO DEL PROCEDIMENTO
Ing. Riccardo Schwarz STUDIO SCHWARZ Via Porto Salù 36012 Montebelluna (TV) Tel: 0422 873453 Cell: 331 880332	Dott. Agr. Degl'Innocenti Ciro
CAPO SETTORE	Dott. Agr. Degl'Innocenti Ciro