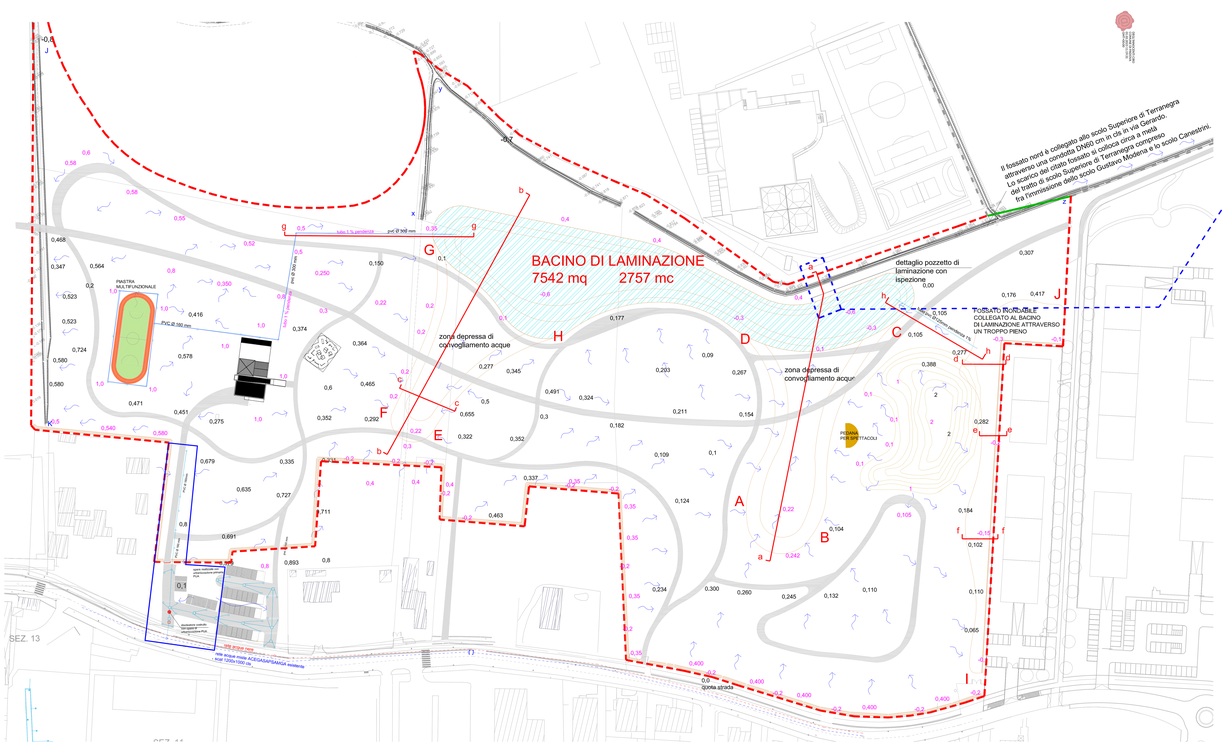


## DETTAGLIO POZZETTO DI LAMINAZIONE SC. 1:50

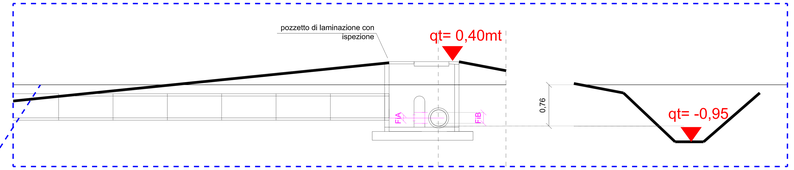


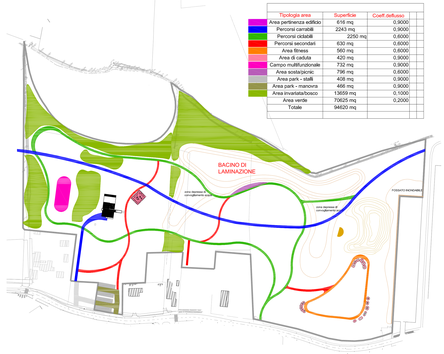


| Tipologia area | Superficie | Coeff.deflusso | |
|---|---|---|---|
| Area pertinenza edificio | 616 mq | 0,9000 | |
| Percorsi carrabili | 2243 mq | 0,9000 | |
| Percorsi ciclabili | 2250 mq | 0,6000 | |
| Percorsi secondari | 630 mq | 0,6000 | |
| Area fitness | 560 mq | 0,6000 | |
| Area di calcio | 420 mq | 0,9000 | |
| Campo multifunzionale | 732 mq | 0,9000 | |
| Area scala/picnic | 796 mq | 0,6000 | |
| Area park – stalli | 496 mq | 0,9000 | |
| Area park – manovra | 466 mq | 0,9000 | |
| Area invernale/bosco | 13659 mq | 0,1000 | |
| Area verde | 70625 mq | 0,2000 | |
| Totale | 94820 mq | | |

sezione dd

sezione ee

sezione ff

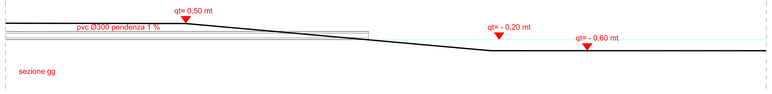


sezione gg

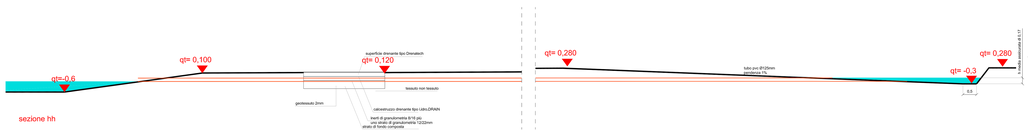


sezione hh

Legenda

- fosso esistente
- ambito di intervento - 1° stralcio

0,00 quote di progetto

0,00 quote che rimangono invariate rispetto allo stato di fatto

- deflusso acque meteoriche
- fossa condensagrassi
- rete esistente acque nere
- rete esistente fognatura mista
- pozzetto di ispezione
- fossa biologica bacino chiarificatore
- pozzetto di raccordo
- pozzetto sifonato
- pozzetto con elementi per allacciamento tipo
- colonna scarico cucine
- pluviale
- colonna scarico wc + bagni
- nuovo pozzetto con cadittoia
- nuovo pozzetto di intersezione con chiusino in ghisa
- pompa di sollevamento

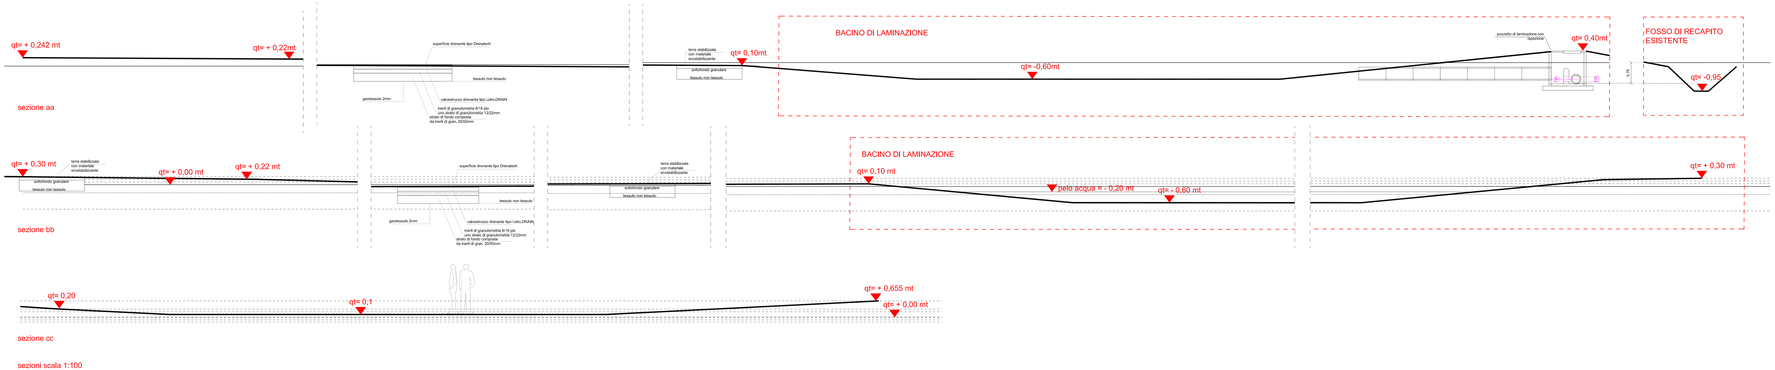


sezioni scala 1:100

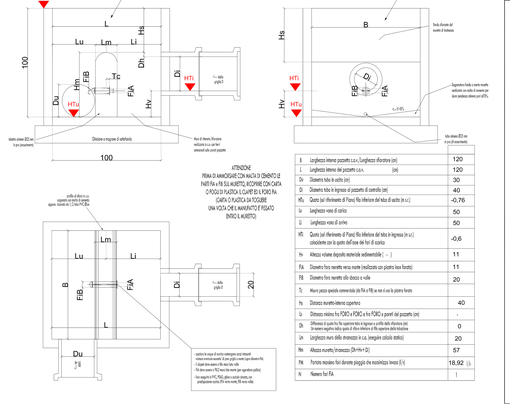


| | | |
|---|---|---|
| B | Larghezza interna pozzetto c.c.s. (Larghezza sifonatore (cm) | 120 |
| L | Lunghezza interna del pozzetto c.c.s. (cm) | 120 |
| Dv | Diametro foro tra le aste (cm) | 30 |
| Di | Diametro foro in ingresso di pozzetto di controllo (cm) | 40 |
| HTi | Quota (sul riferimento di Piano) Rio riferione del foro di uscita (in m.s.l.) | -0,76 |
| Ls | Lunghezza vano di scolo | 50 |
| Li | Lunghezza vano di arrivo | 50 |
| HTi | Quota (sul riferimento di Piano) Rio riferione del foro di ingresso (in m.s.l.) coincidente con la quota dell'asse del foro di scarico | -0,6 |
| Hv | Altezza volume disponib. recipiente(da sollevamento) (cm) | 11 |
| FIA | Diametro foro recettivo verso monte (realizzato con piastra loss flaculo) | 11 |
| FIB | Diametro foro recettivo sillo diocco a valle | 20 |
| Tc | Misura pezzo speciale commerciale (da FIA a FIB) se non è un tubo pezzo forato | |
| Hs | Distanza recettivo-interno coperture | 40 |
| Lo | Distanza esterno fra FORO e FORO e fra FORO e pareti sali pozzetto (cm) | - |
| Dv | Differenza di quota fra fila superiore fori e ingresso e profilo sillo diventa (cm) (in tanero negativo tutto quanto il Vino diventa di Rio superiore dello tessuto | 0 |
| Ln | Lunghezza reale della diramazione in sup. lunghezza (cilindo diritto) | 20 |
| Hm | Altezza recettivo (invasazzo) (Dv+Hv+ Di) | 57 |
| Pm | Portata massima fori diramate pozzetto che massimizza invaso (l/s) | 18,92 l/s |
| N | Numero fori FIA | 1 |


Finanziato dall'Unione europea NextGenerationEU
MINISTERO DELL'INTERNO
COMUNE DI PADOVA

PIANO NAZIONALE DI RIPRESA E RESILIENZA
Investimenti in progetti di rigenerazione urbana, volti a ridurre situazioni di emarginazione e degrado sociale
MISSIONE 5 COMPONENTE 2 INVESTIMENTO 2.1
CUP: H07H21000800001


# RIQUALIFICAZIONE ED AMPLIAMENTO PARCO IRIS: PRIMO STRALCIO

## PROGETTO ESECUTIVO

| | | |
|---|---|---|
| CODICE OPERA | | DATA |
| LLPP VER 2021/108 | | GENNAIO 2023 |
| DESCRIZIONE ELABORATO | | NUMERO |
| COMPATIBILITA' IDRAULICA | | 3.8 |
| IL PROGETTISTA | RESPONSABILE UNICO DEL PROCEDIMENTO | CAPO SETTORE |
| Ing. Dario Rinaldo, Ing. Dario Milanese, Ing. Paolo Bonaldo, Arch. Paolo Bonaldo, P.A. Pier Paolo Bonaldo | Dott. Agr. Degl'Innocenti Ciro | Dott. Agr. Degl'Innocenti Ciro |