



Finanziato
dall'Unione europea
NextGenerationEU



MINISTERO
DELL'INTERNO



COMUNE
DI PADOVA

PIANO NAZIONALE DI RIPRESA E RESILIENZA
Investimenti in progetti di rigenerazione urbana, volti a ridurre
situazioni di emarginazione e degrado sociale

MISSIONE 5 COMPONENTE 2 INVESTIMENTO 2.1
CUP: H97H21000800001

RIQUALIFICAZIONE ED AMPLIAMENTO PARCO IRIS: PRIMO STRALCIO

PROGETTO ESECUTIVO

CODICE OPERA LLPP VER 2021/108	DATA GENNAIO 2023	
DESCRIZIONE ELABORATO DISPONIBILITA' DELLE AREE - ELABORATI GRAFICI E CALCOLO SPESE	NUMERO 4.2	
IL PROGETTISTA <small>Ing. Olaru Crina Denisa Arch. Filosa Valeria Dott. For Alzetta Claudia P.A. Pigozzo Sandro</small> <small>Ing. Sarto Simone P.E. Giraldin Davide</small>	RESPONSABILE UNICO DEL PROCEDIMENTO Dott. Agr. Degl'Innocenti Ciro	CAPO SETTORE Dott. Agr. Degl'Innocenti Ciro

Determinazione spese per la procedura di permuta

La **Tabella A** riassume i dati delle Ditte interessate dal procedimento di permuta

Tabella A






PROGETTO DI AMPLIAMENTO DEL PARCO IRIS											
N° ditta	Ditta catastale	CATASTO TERRENO									Superficie oggetto di permuta mq
		Foglio	Part.				Superficie mq	Deduz	Reddito Dominicale	Agrario	
1	TURETTA FILIPPO	160	416				630	0	4,53	3,09	630
2	TURETTA FILIPPO 1/2 TURETTA STEFANO 1/2	160	415				540	0	3,88	2,65	262
TOTALE SUP. OGGETTO DI PERMUTA											892
N° ditta	Ditta catastale	CATASTO TERRENO									Superficie ceduta gratuitamente al Comune
		Foglio					Superficie mq	Deduz	Reddito Dominicale	Agrario	
3	RGL SRL	160	727				64		0,63	0,36	64
TOTALE SUP. DA CEDERE A TITOLO NON ONEROSO AL COMUNE											64
TOTALE SUP. OGGETTO DI PERMUTA IN BASE ALLA PROPRIETA'											
TURETTA FILIPPO											761
TURETTA STEFANO											131
TOTALE SUP. OGGETTO DI PERMUTA											892


Calcolo spese per la procedura

La stima dei costi per la procedura di permuta è redatta in base agli elementi riportati negli elaborati grafici allegati, e nell'elenco ditte riportato nella tabella A e alle visure catastali allegate.

RIEPILOGO COSTI

A - Spese contrattuali	=	3718,00 €
-------------------------------	----------	------------------

-  Parco Iris
-  ambito intervento - ampliamento
-  Area di proprietà di RGL srl da cedere a titolo non oneroso al Comune
-  Area di proprietà del Comune oggetto di permuta mq 892
-  Area di proprietà privata oggetto di permuta mq 892

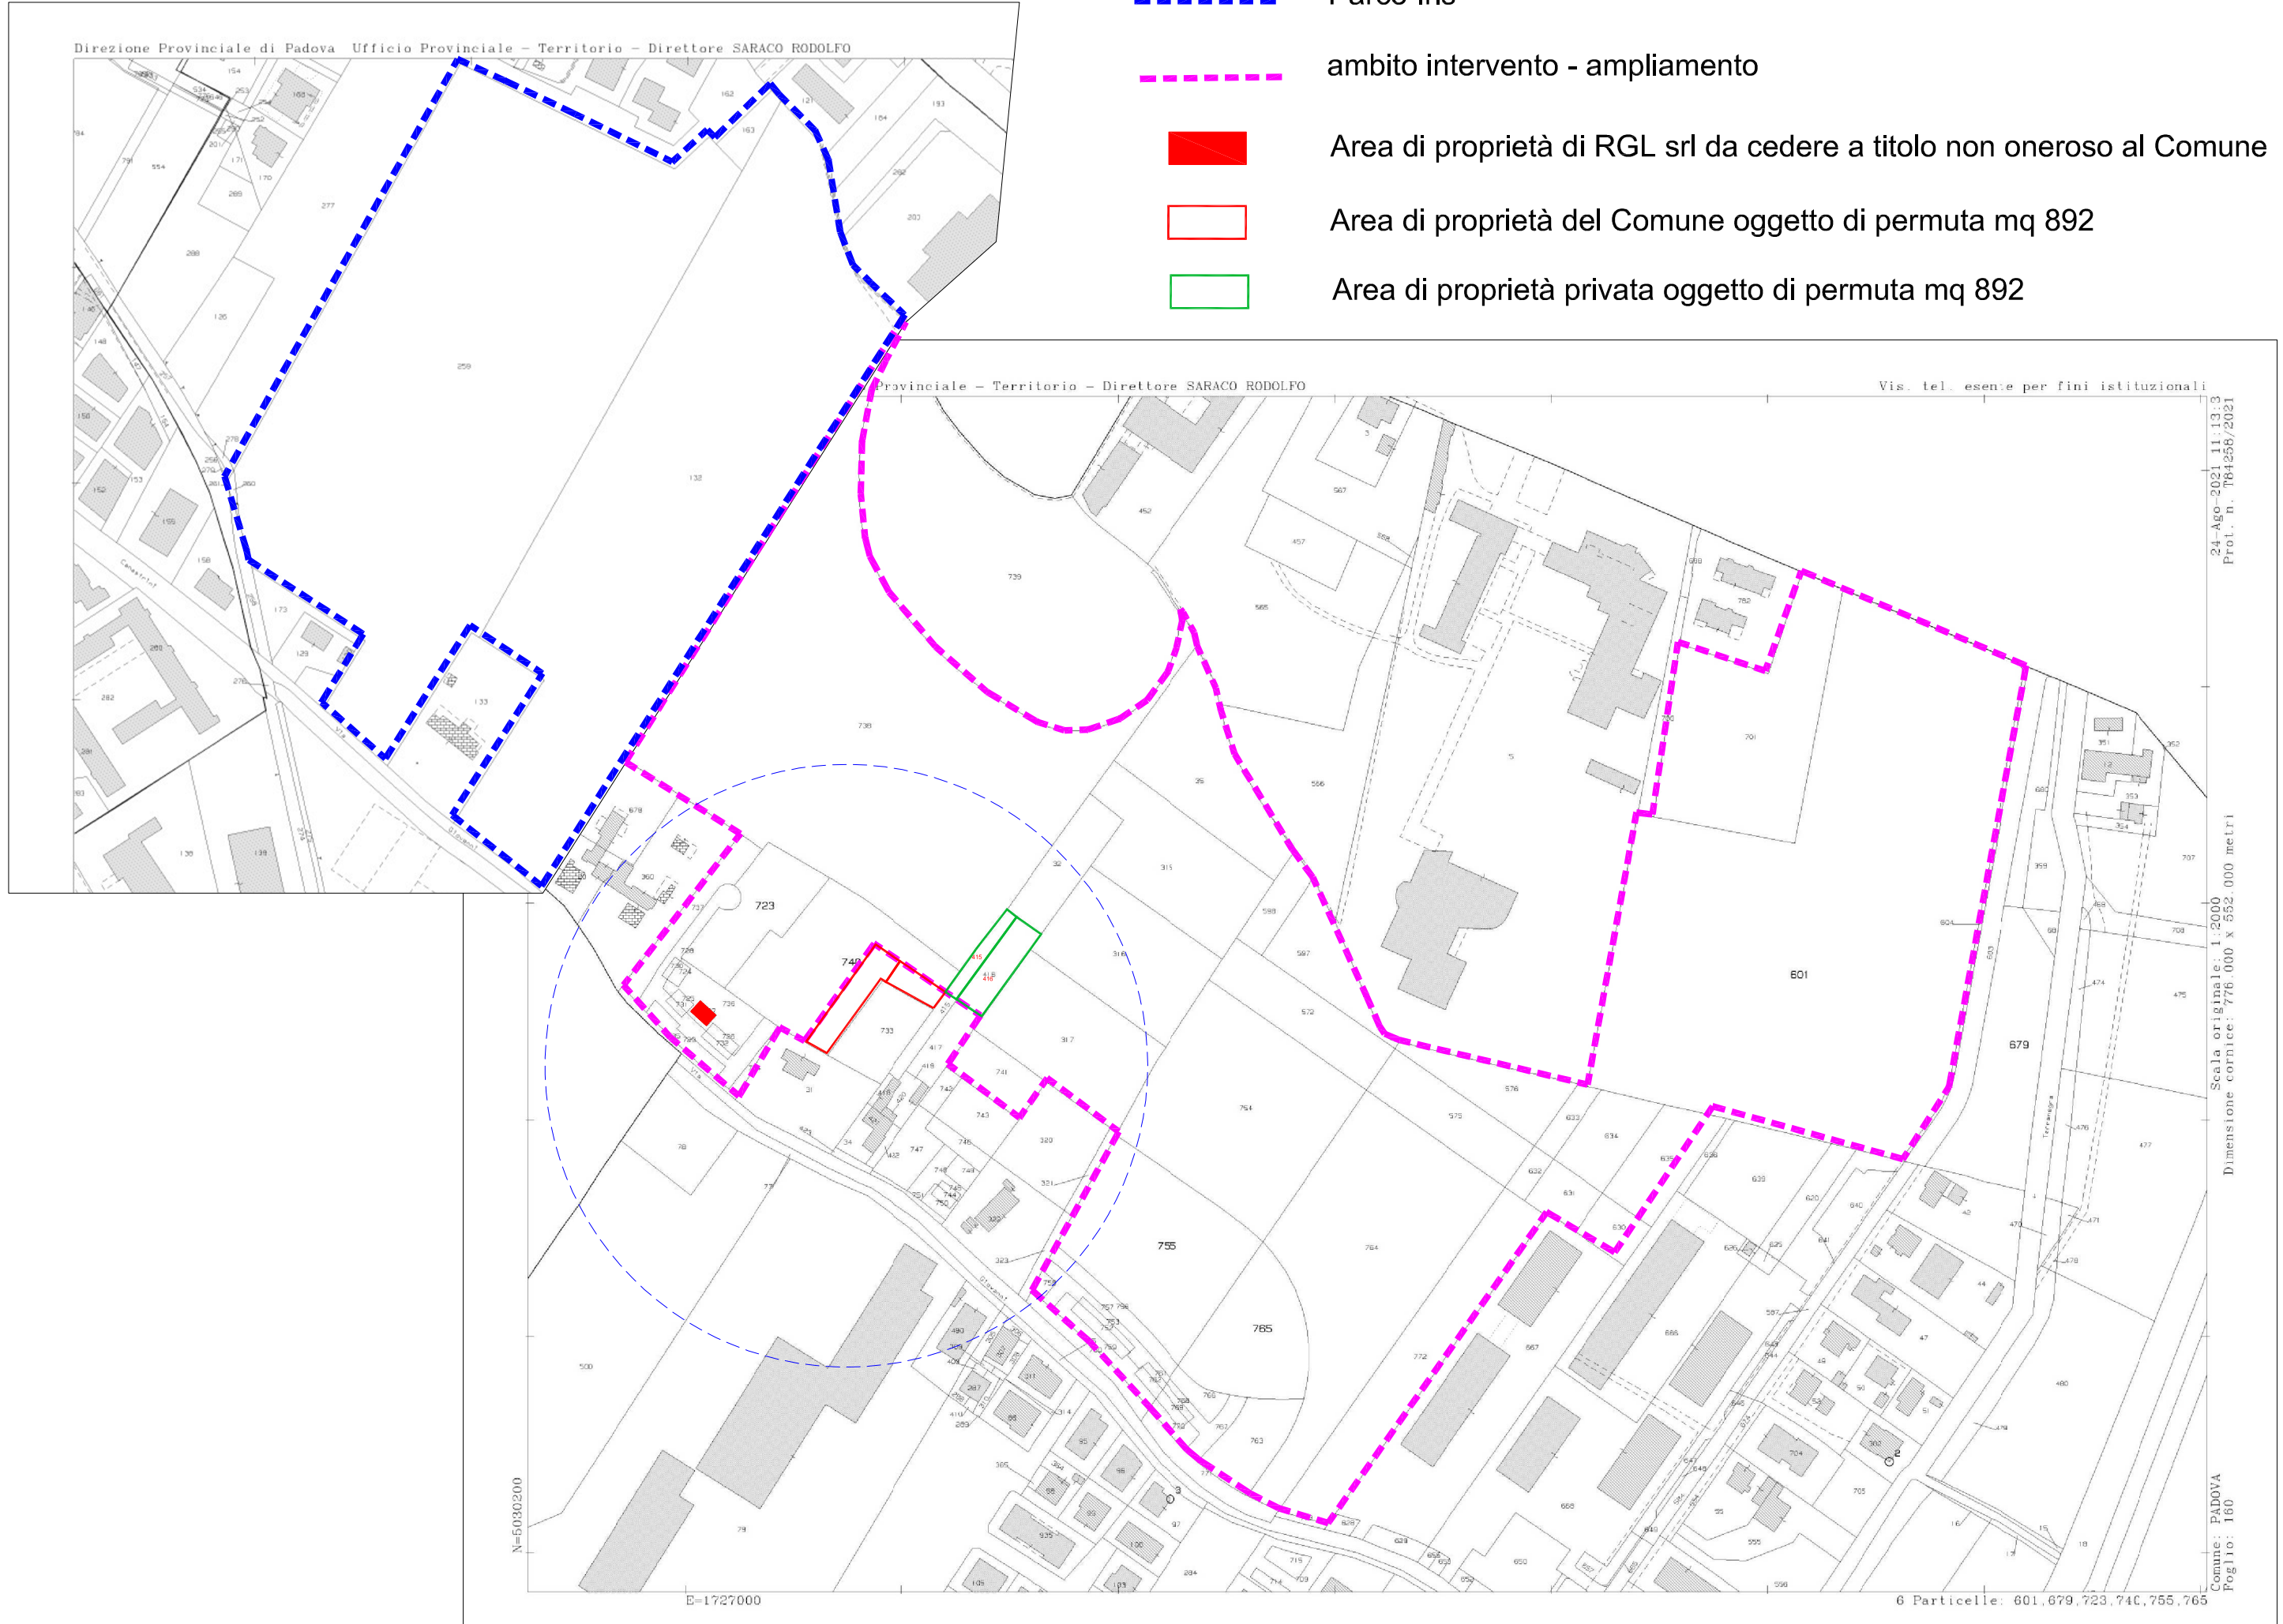

24-Ago-2021 11:13:3
Prot. n. 184258/2021

Scala originale: 1:2000
Dimensione cornice: 776.000 x 552.000 metri

N=5030200

E=1727000

Comune: PADOVA
Foglio: 160

6 Particelle: 601,679,723,740,755,765

