

LEGENDA:

●●● Limite Ambito Comunale

□□□ Area di intervento - primo stralcio Anno 2022 (cod. - LLPP VER 2022/018)

□□□ Area di intervento - Anno 2018 (cod. - LLPP OPT 2018/048)

Argine

Ciglio Fossato

Asse fossato

Capezzagna

× quota

Recinzione

Limite coltura

① Edificio dismesso


② Parcheggio

③ Orti urbani

④ Proprietà privata

⑤ Terreno coltivato

⑥ Strada da realizzare

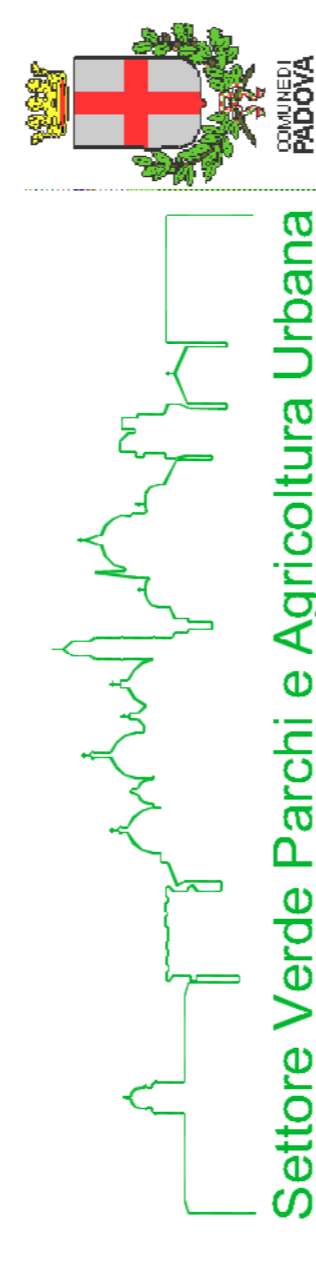

Realizzazione di una Urban Farm nel parco Agricolo del Basso Isonzo - primo stralcio

Progetto esecutivo

Codice Opera: LLPP VER 2022/018
CUP: H98E2200220007
importo complessivo: 250.000.000€

3.3

Progettisti: Ing. Olanu Crina Denisa
Arch. Filosa Valeria
Arch. Bordin Monica

Estratto catastale con rilievo topografico
Scala 1:1000

Elaborato: Rilievo topografico

RUP: Dott. Agr. Degl'Innocenti Ciro
Capo Settore: Dott. Agr. Degl'Innocenti Ciro