




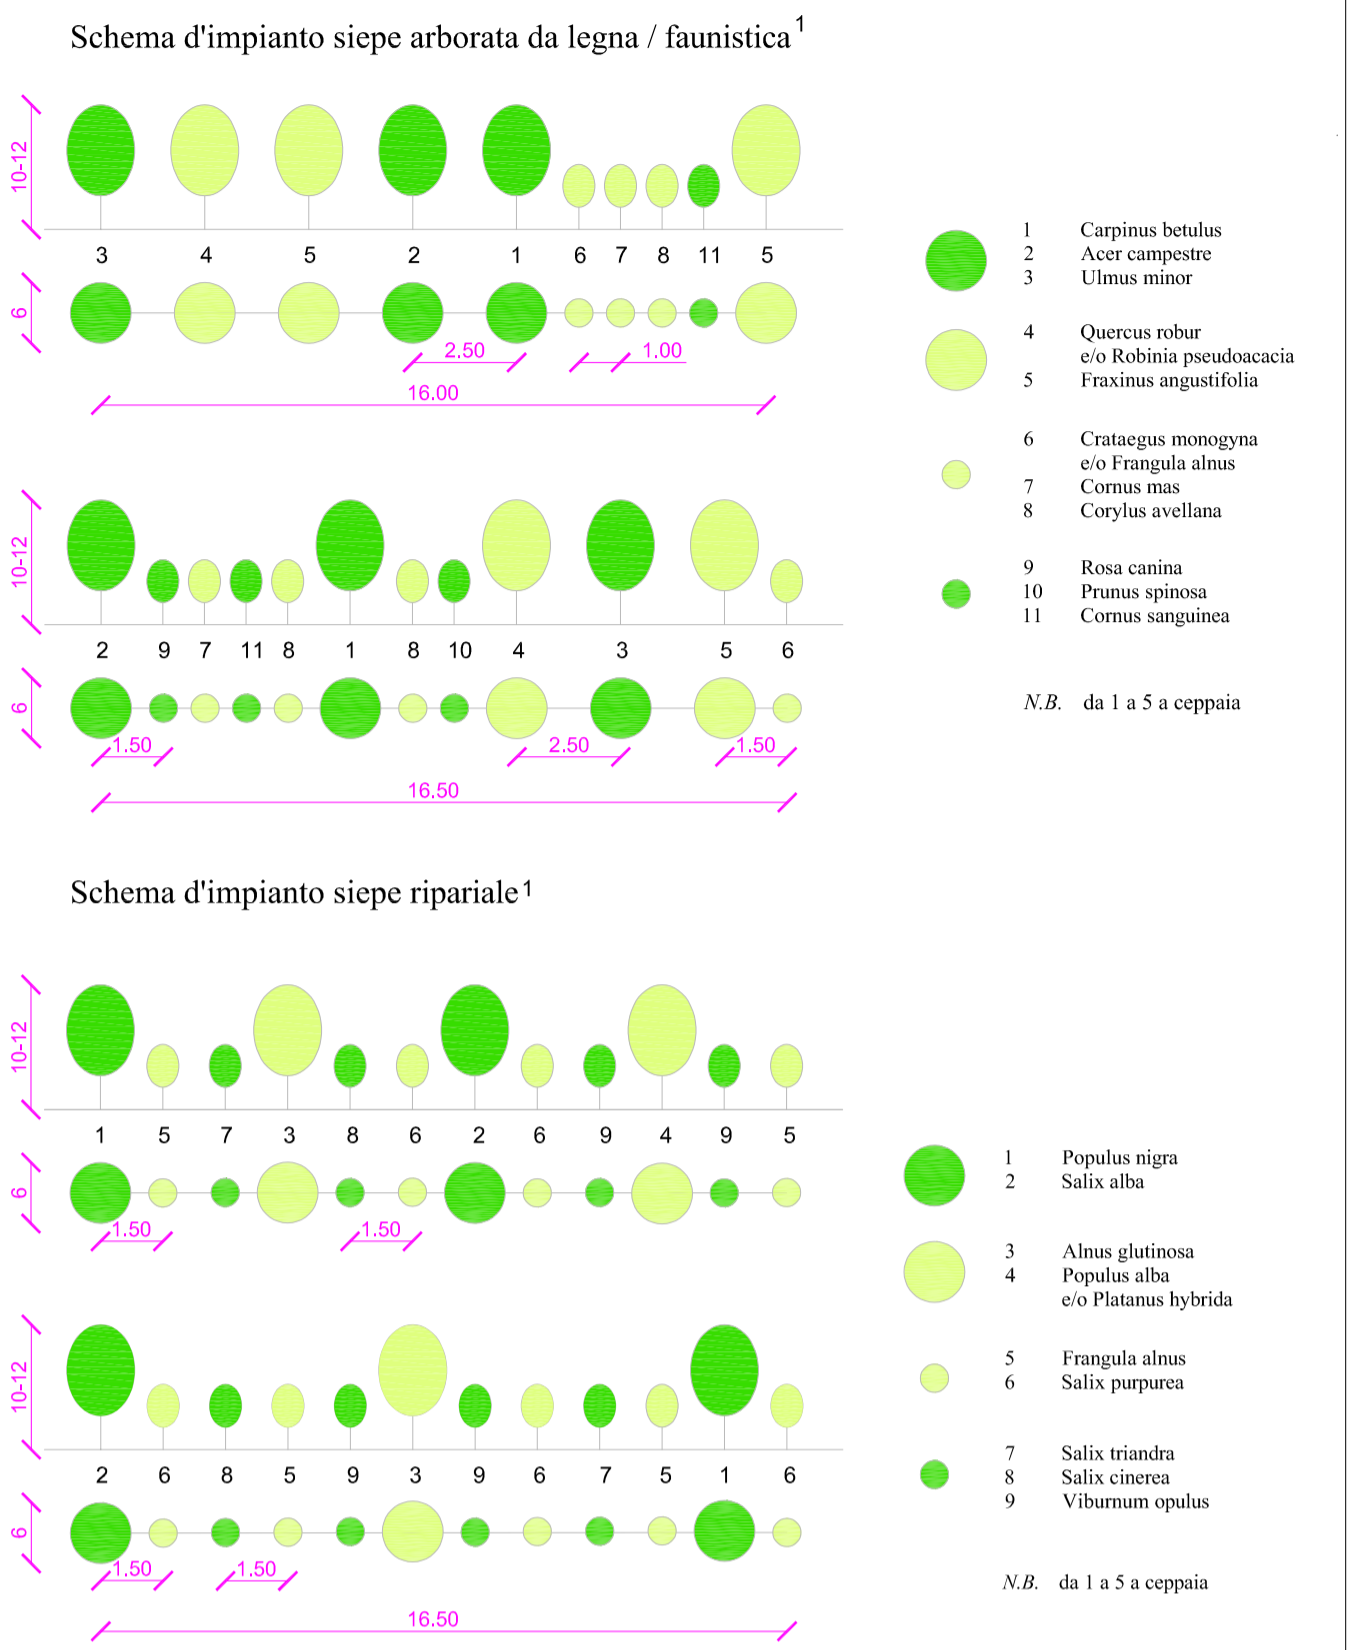

SCHEMI DI IMPIANTO DELLE SIEPI

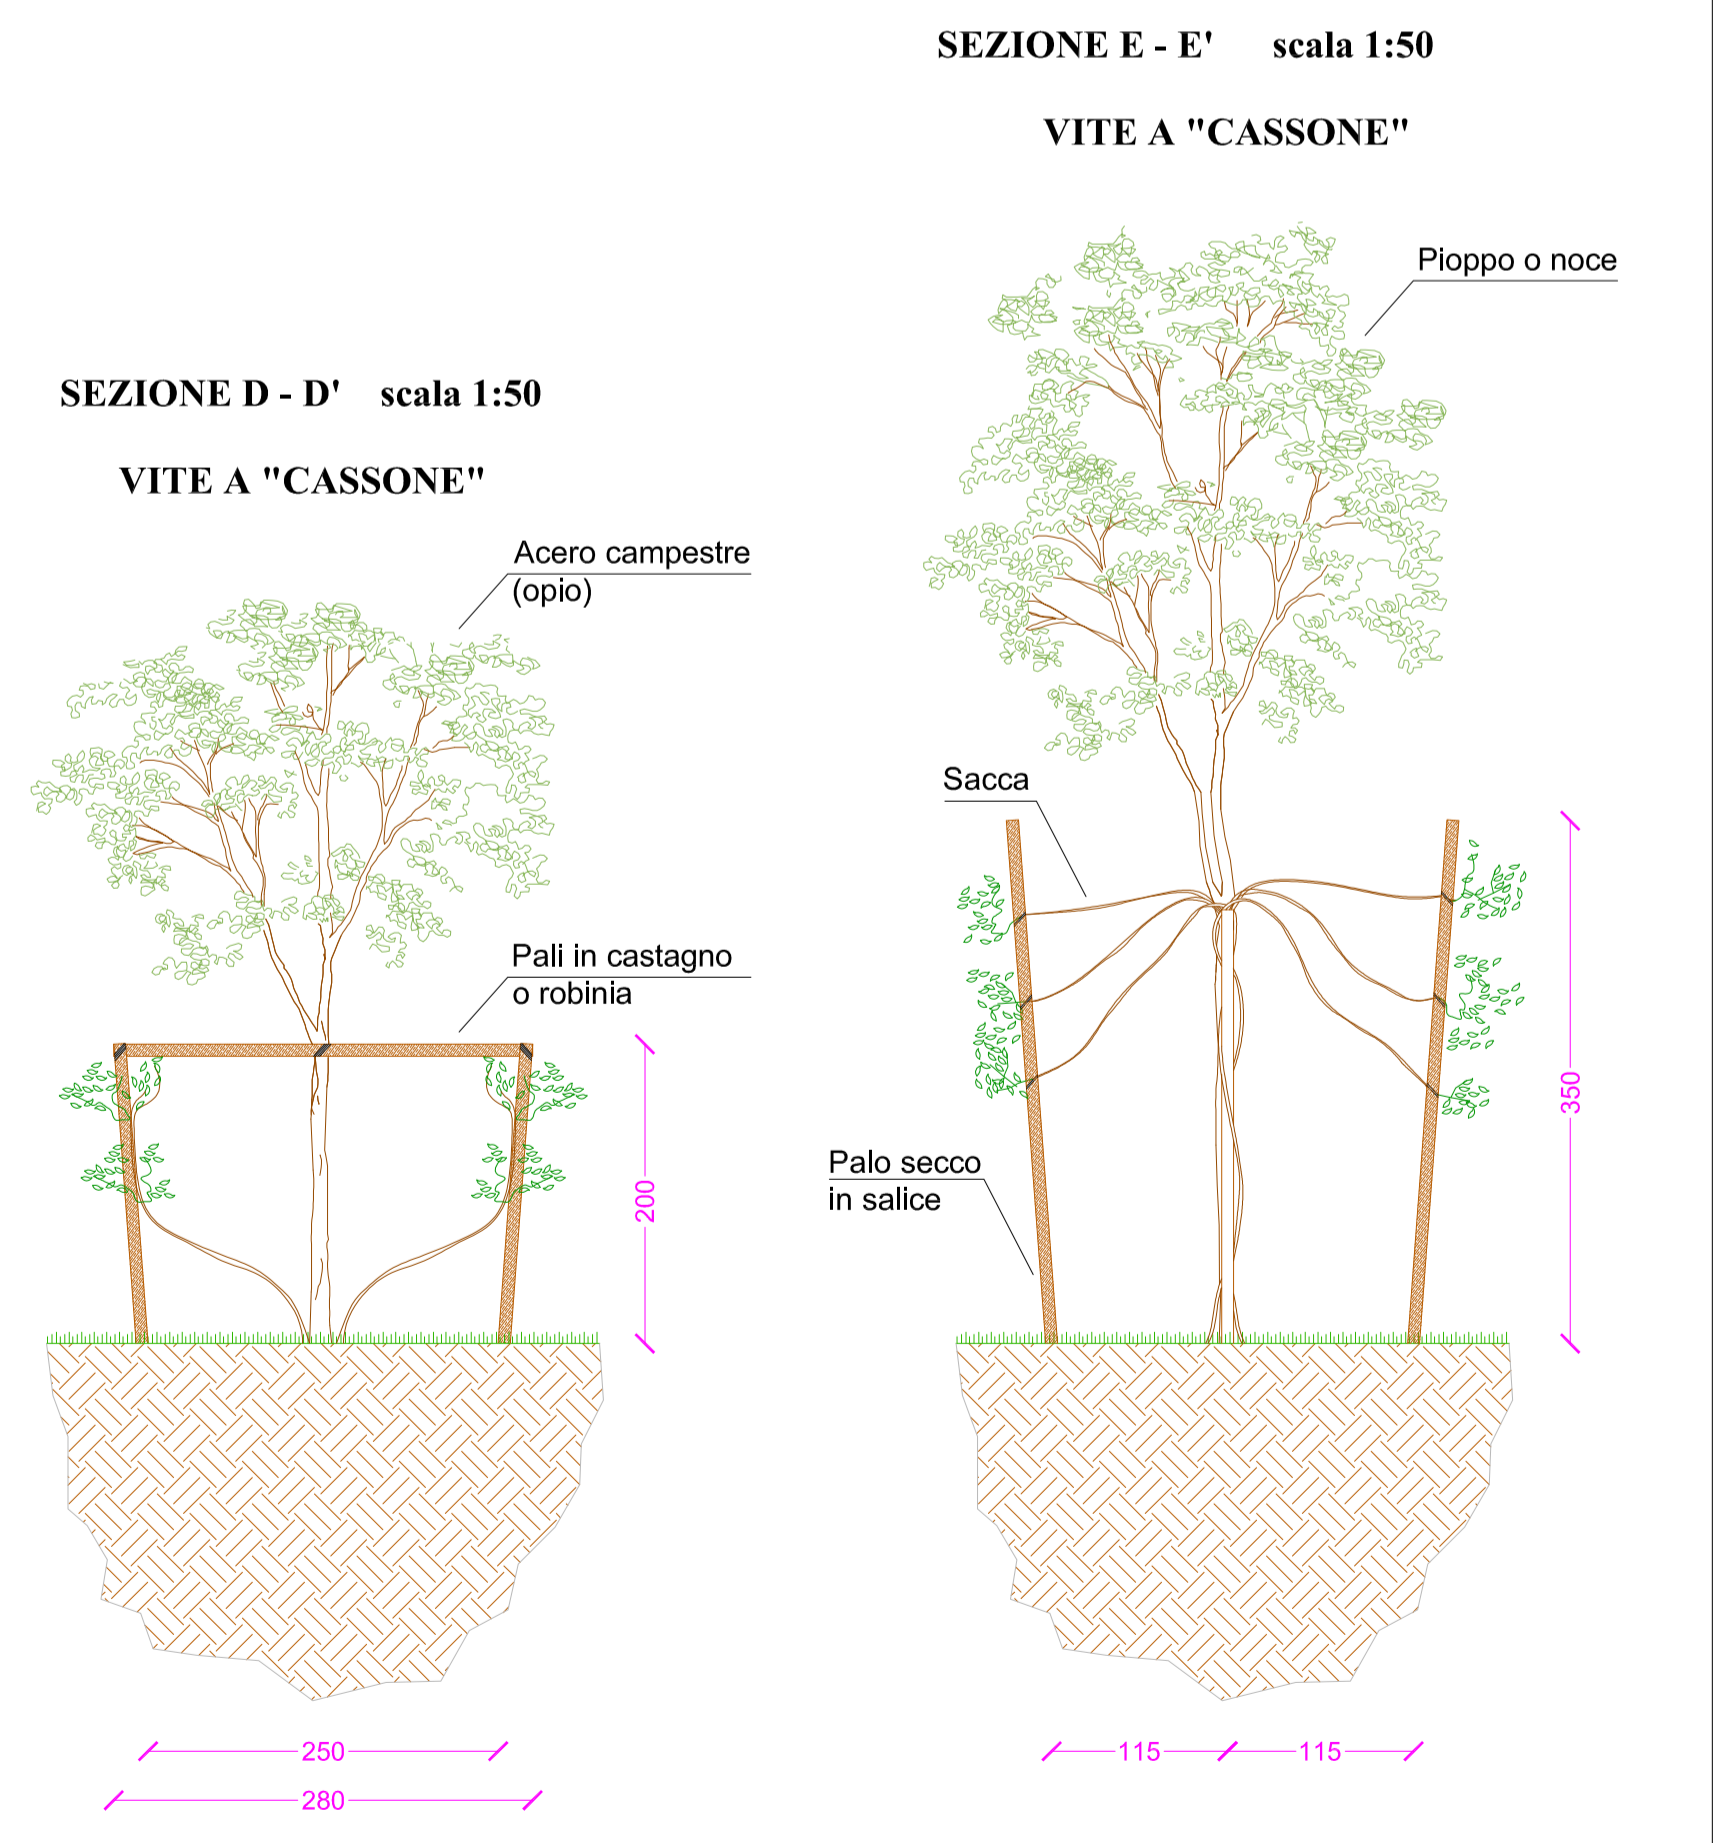

1. Il modulo si ripete specularmente a partire dai filari alberati che assumono posizione centrale nell'impianto della siepe

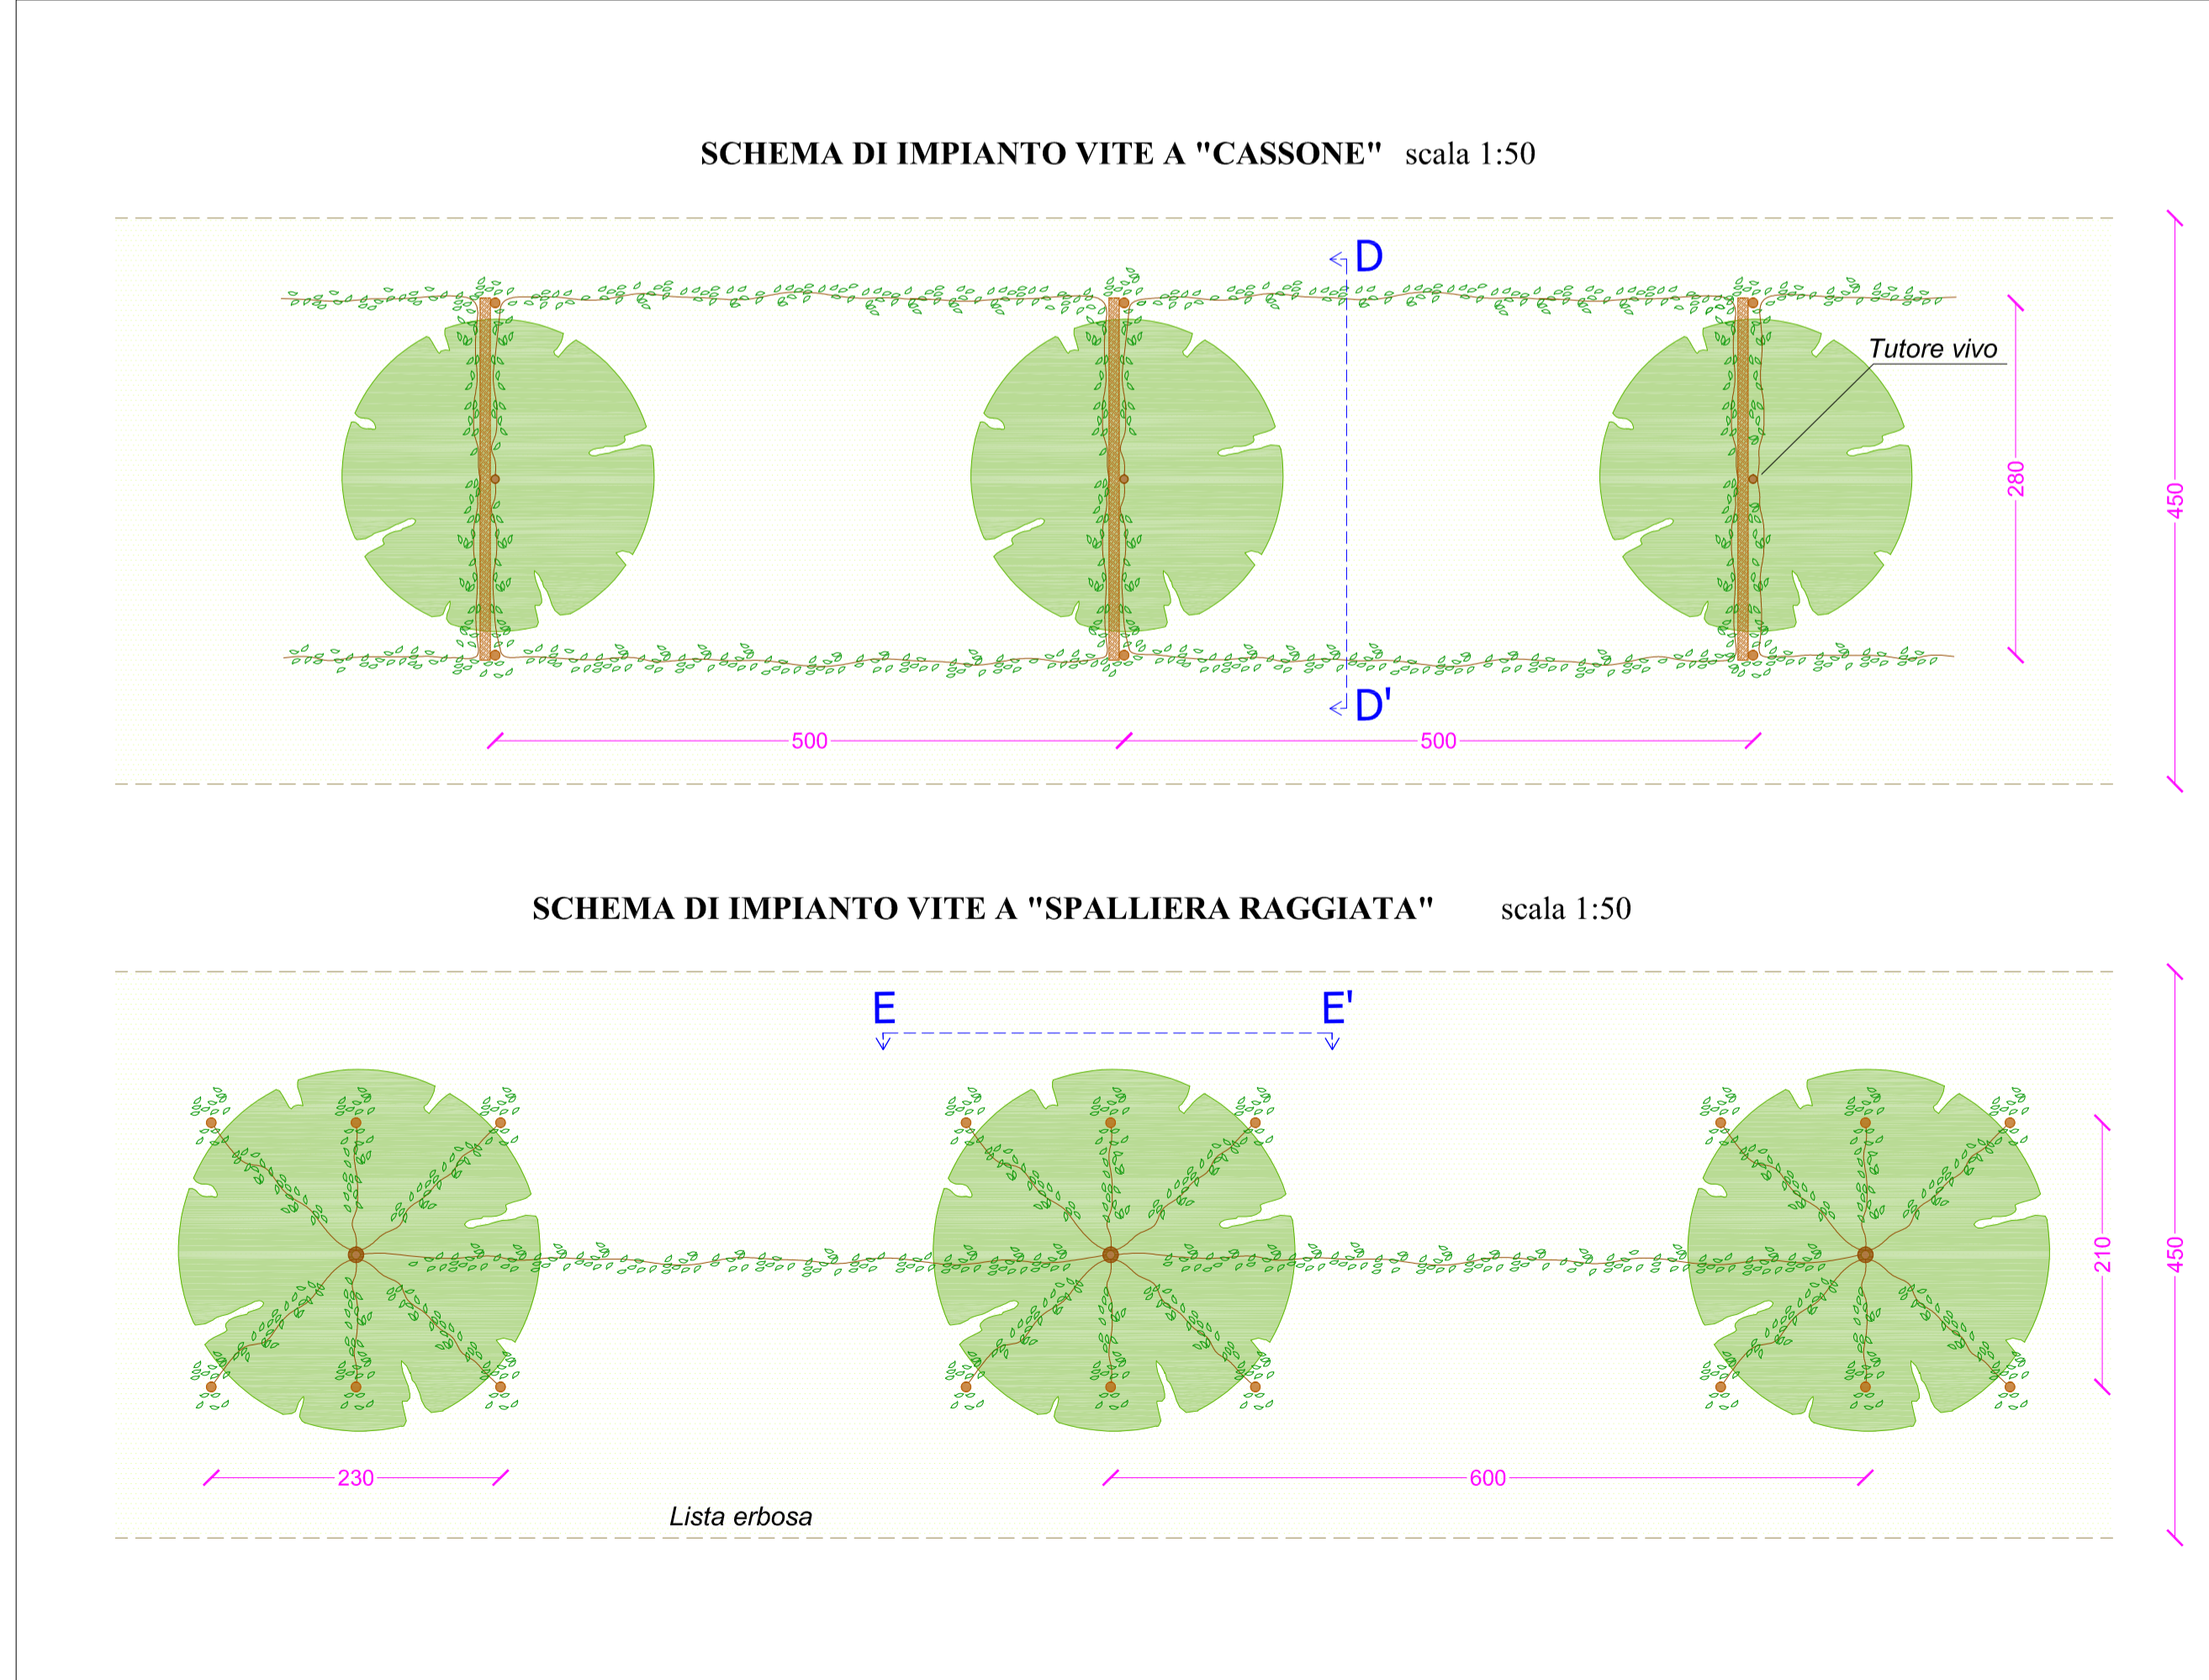



**Settore Verde Parchi e Agricoltura Urbana**

Realizzazione di una Urban Farm nel parco Agricolo del Basso Isonzo - primo stralcio

Progetto esecutivo

Codice Opera: LLPP VER 2022/018  
 CUP: H98E22000220007  
 importo complessivo: 250.000,00€

3.7

Progettisti: Ing. Oлару Crina Denisa  
 Arch. Filosa Valeria  
 Arch. Bordin Monica

RUP: Dott. Agr. Degl'Innocenti Ciro  
 Capo Settore: Dott. Agr. Degl'Innocenti Ciro

Elaborato: Planimetria e schemi della vegetazione di progetto