




SCHEMI VIABILITICI  
viabilità dello stato di fatto  
viabilità di progetto


1:2000

committenza:	Comune di Padova Settore Lavori Pubblici Capo Settore: dott. Danilo Guarti RUP: arch. Diego Giacon			
progetto:	SA SVILUPPO ARCHITETTURA ed ingegneria srl via Fra Paolo Sarpi 37 int.2 35133 Padova (PD)			
note:				
15 aprile 2024	PP_docfap_T.08 viabilita_rev00	rev. 00	R.F.	L.B.
data:	nome file:	descrizione:	redatto:	approvato:
© SA SVILUPPO ARCHITETTURA ed ingegneria srl - Tutti i diritti riservati				
PP_mp_docfap_v00.pln				

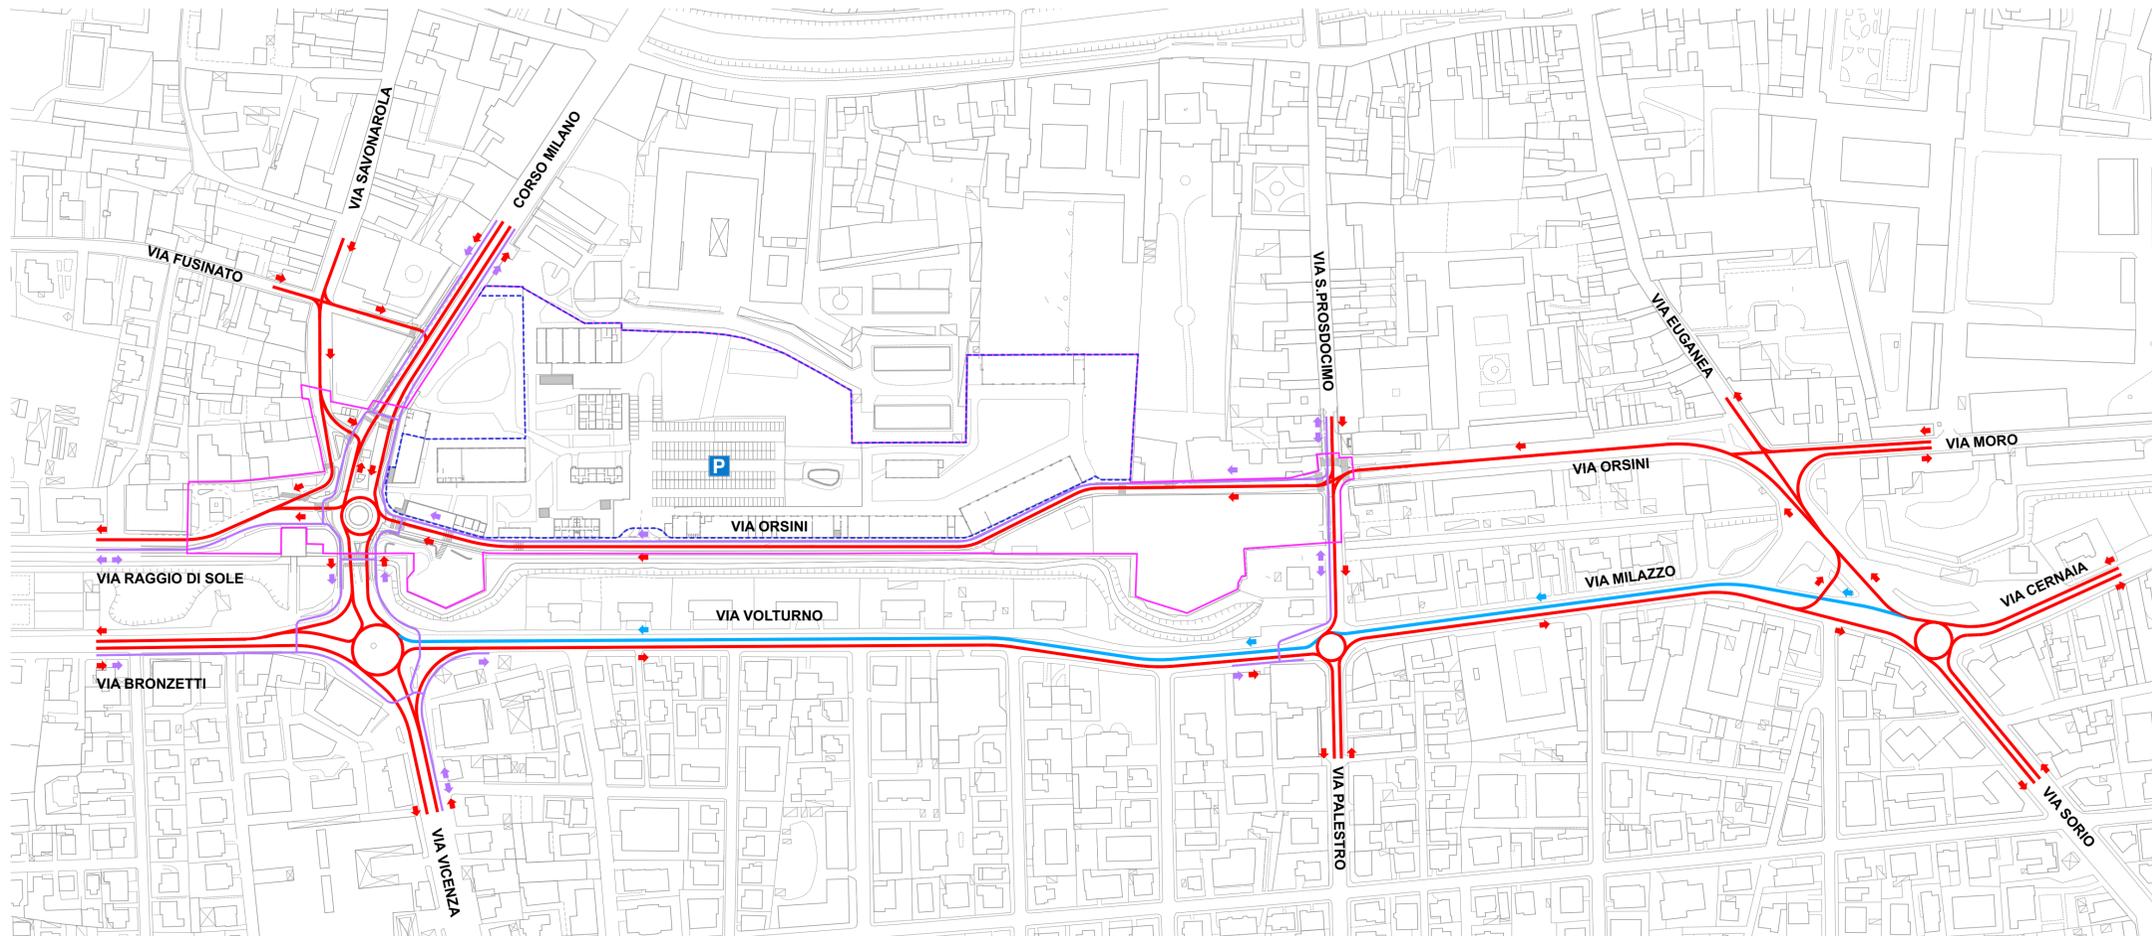

STATO DI FATTO  
schema viabilistico

- LEGENDA**
- ambito DOCFAP
  - area sottoposta a vincolo D.lgs 42/2004
  - viabilità ordinaria
  - viabilità di servizio
  - viabilità riservata (taxi - bus)
  - linea SIR 2
  - viabilità ciclopedonale
  - collegamenti ciclopedonali con riviera S. Benedetto

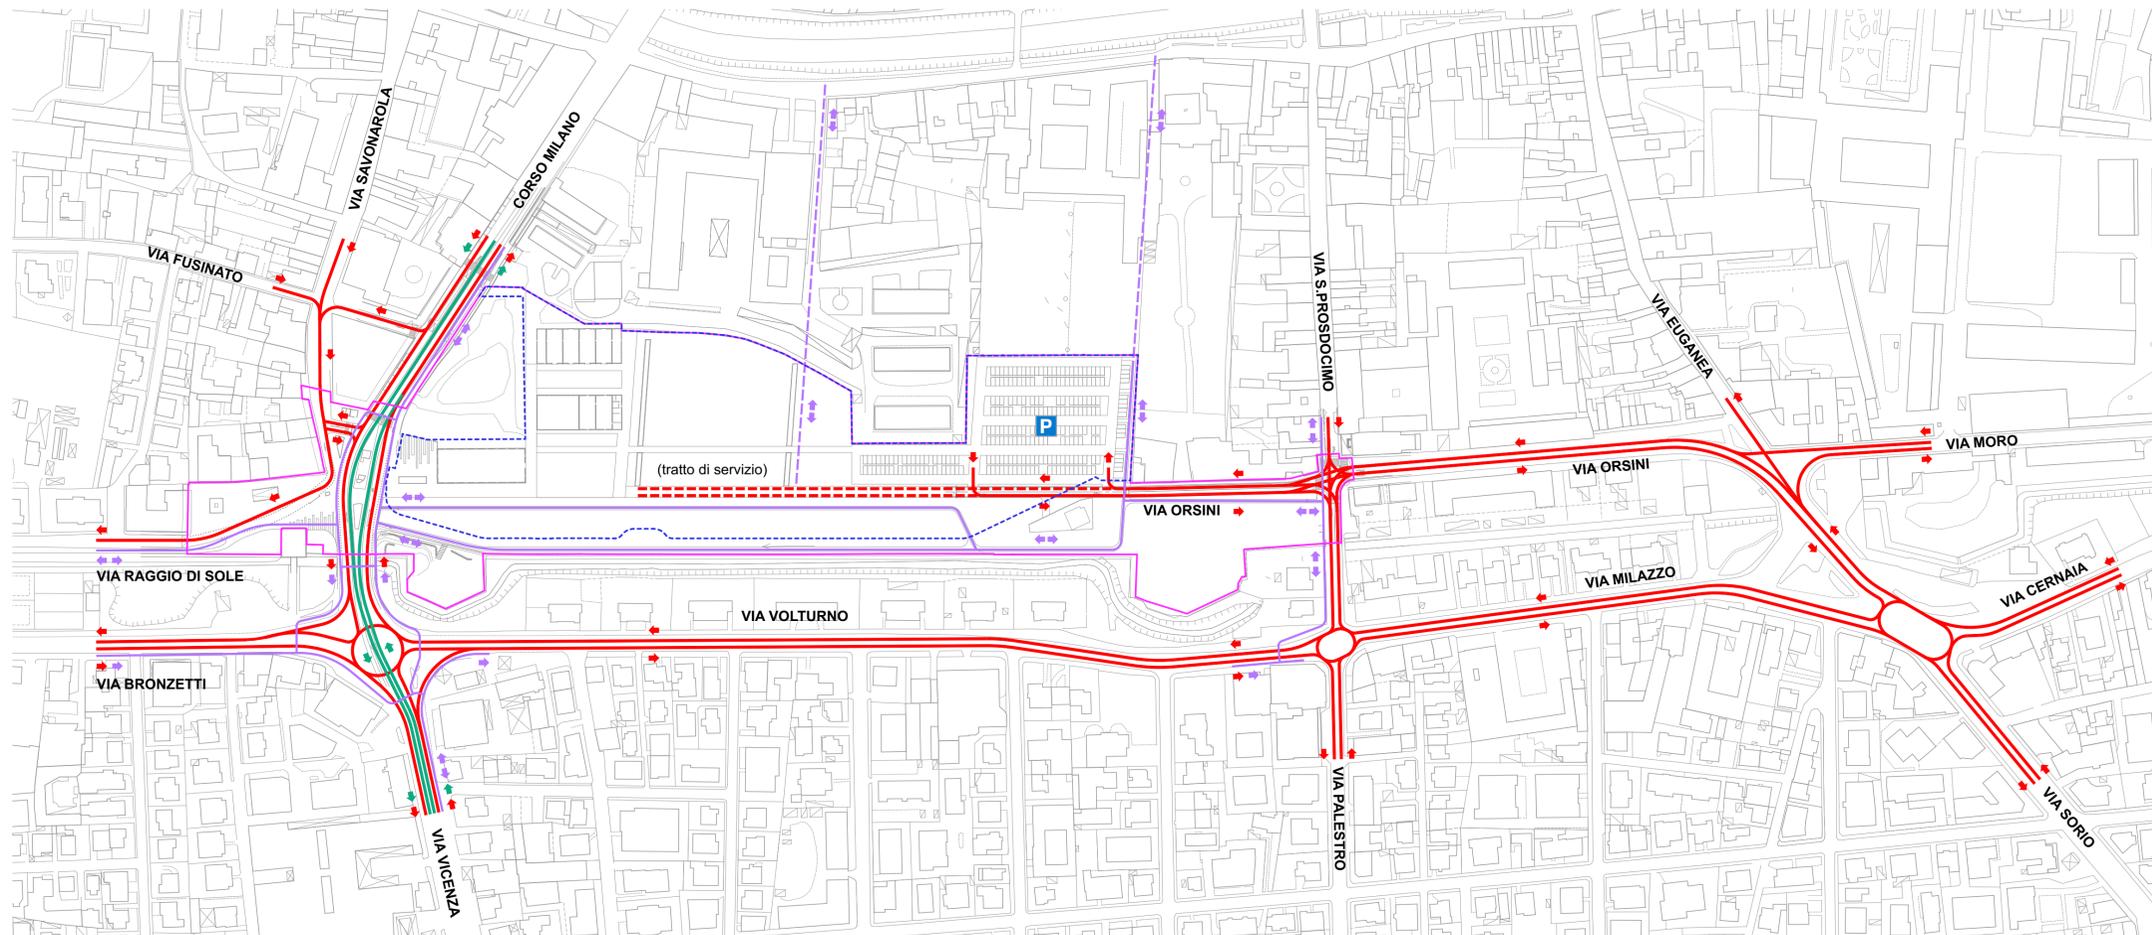

PROGETTO  
schema viabilistico