


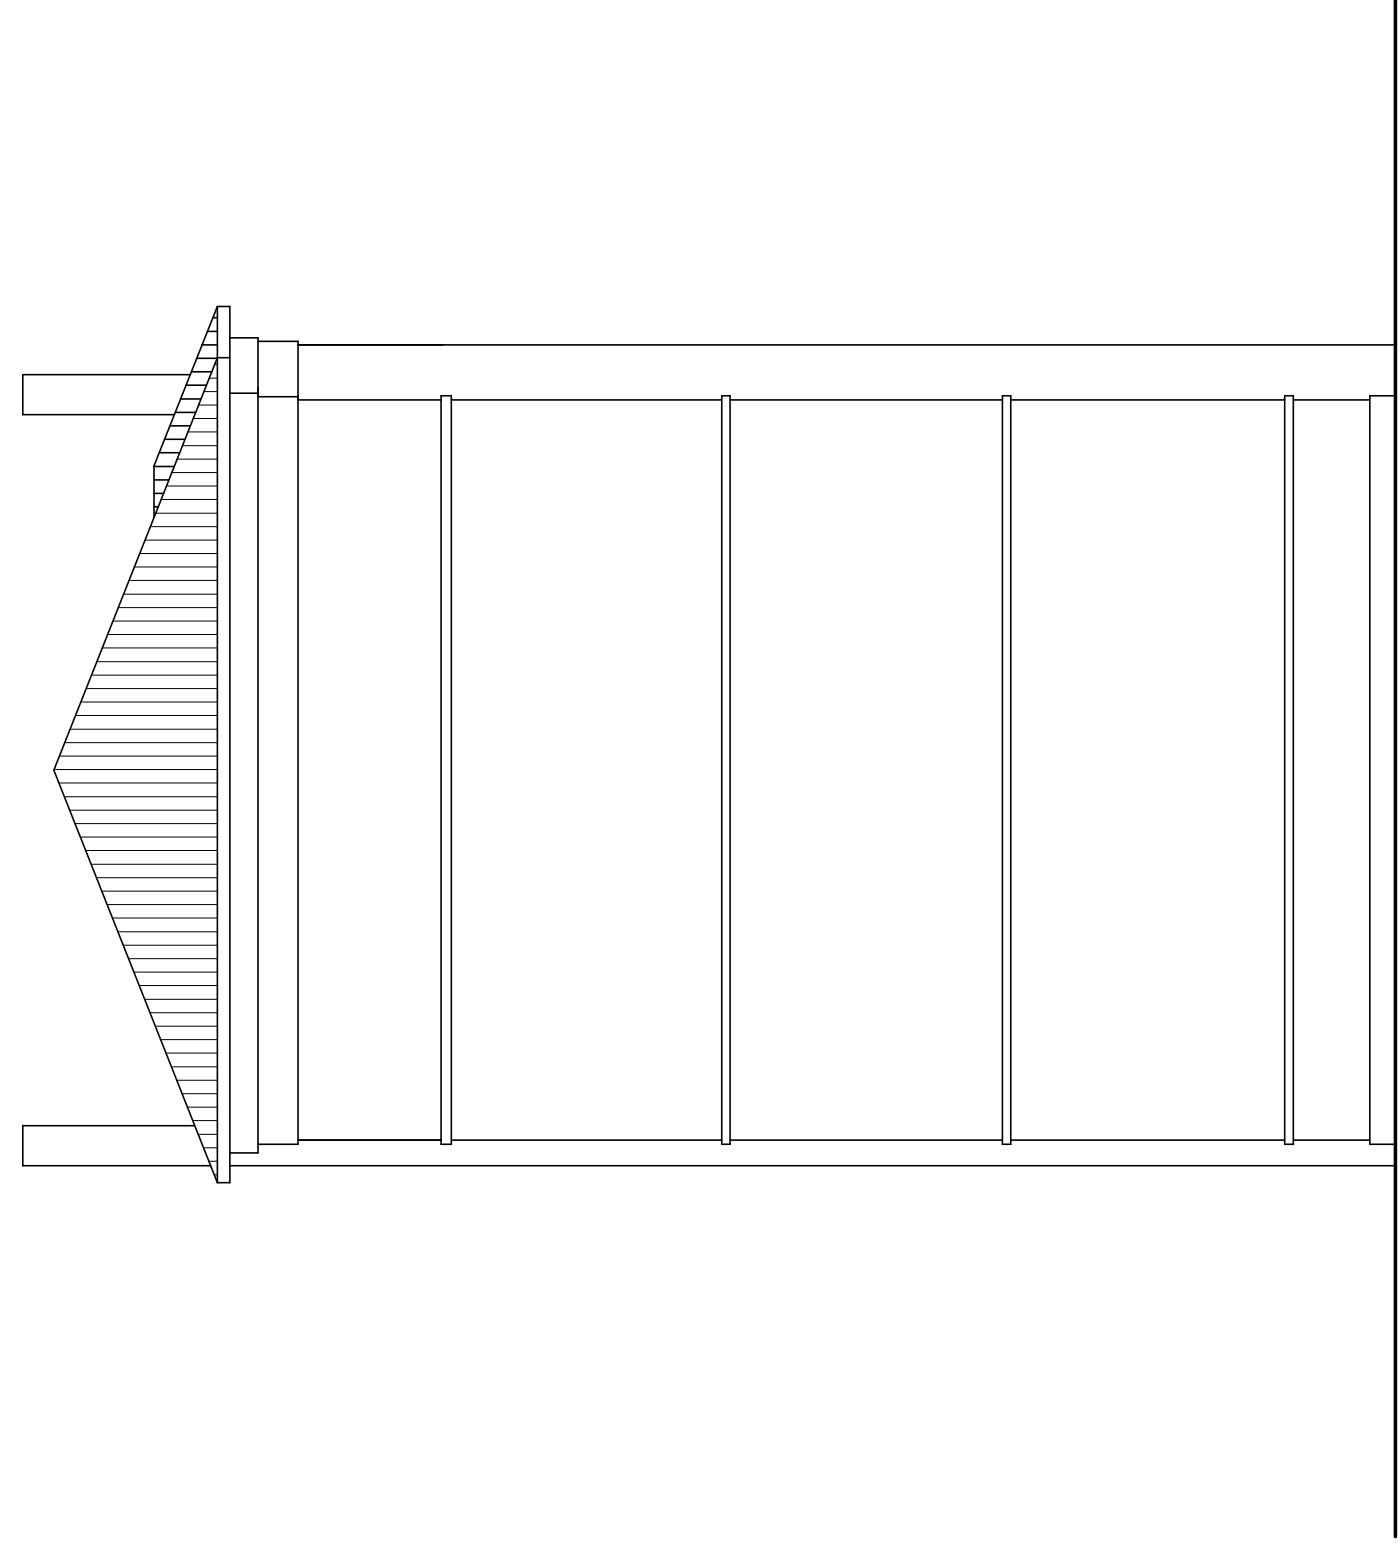


PROSPETTO EST




PROSPETTI SUD E NORD




PROSPETTO OVEST

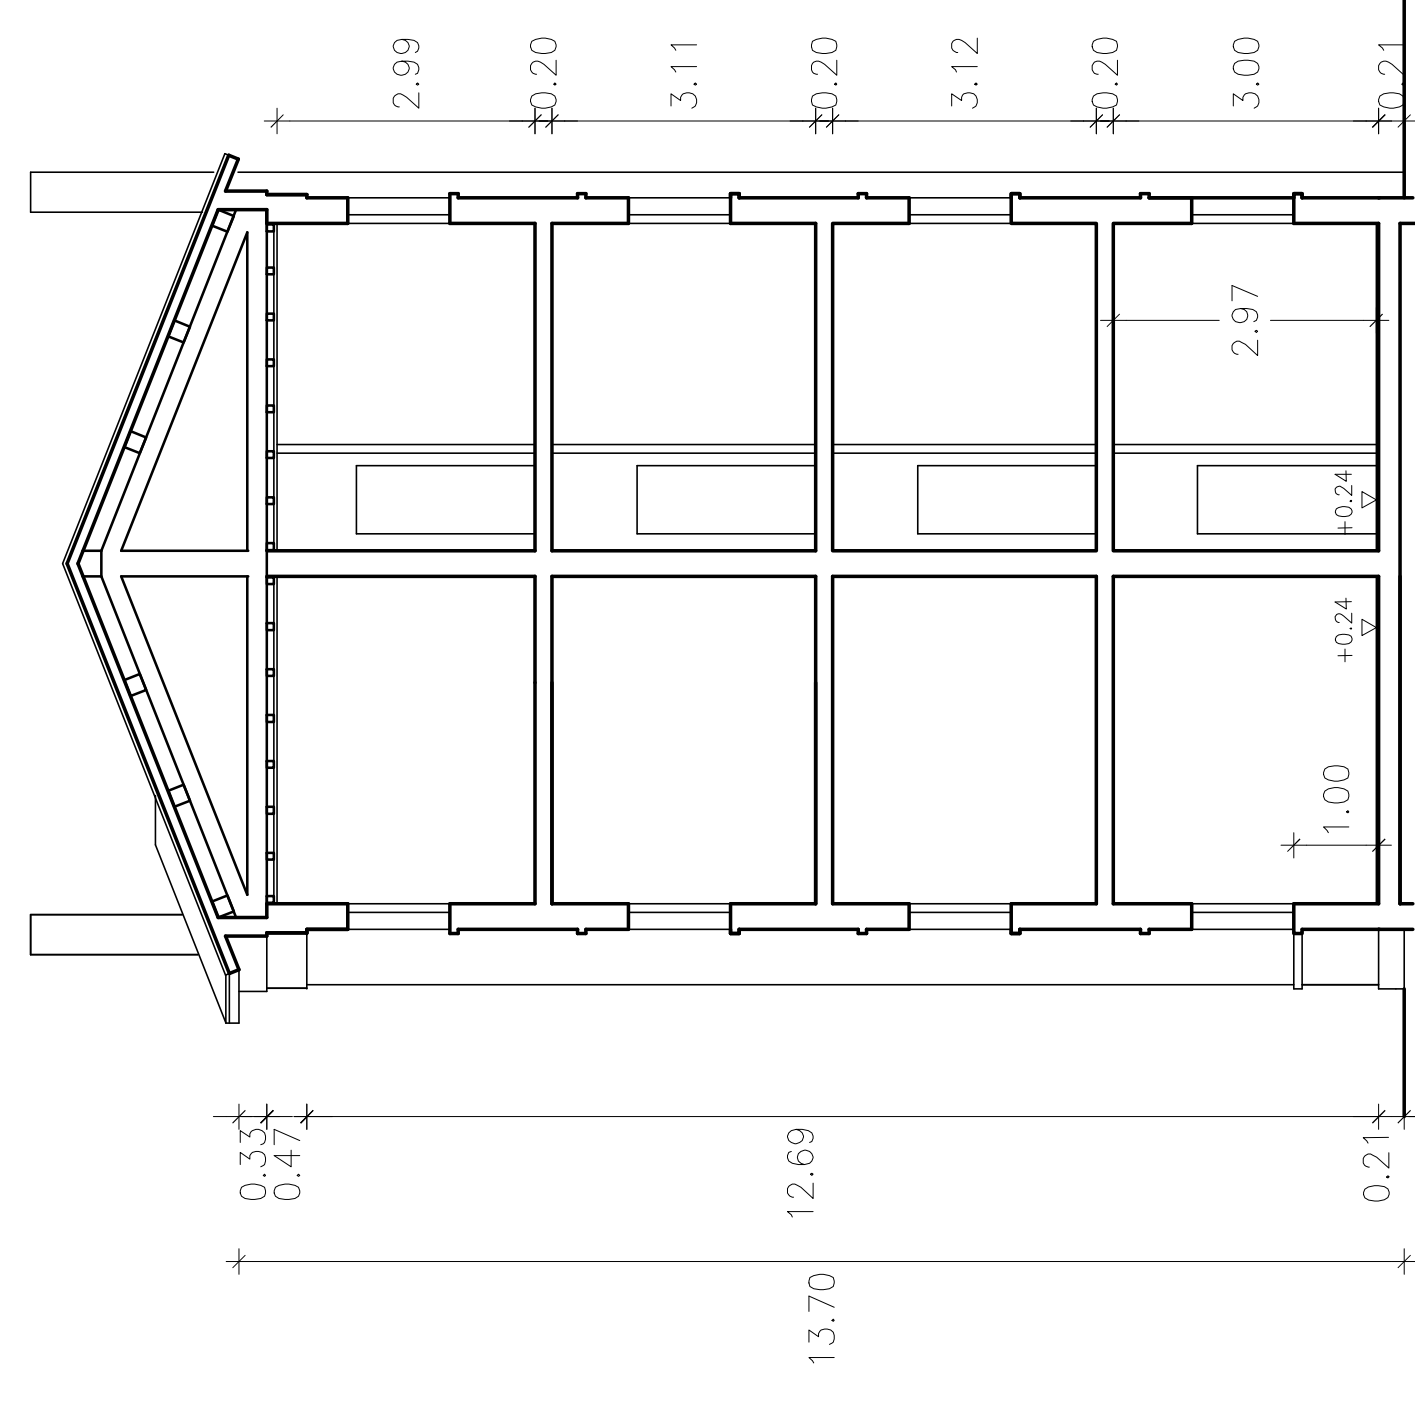

SEZIONE

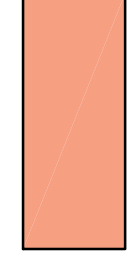
 PORZIONE DI FABBRICATO GIÀ RISTRUTTURATO

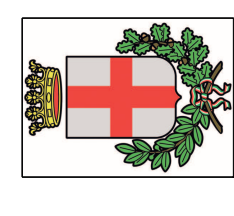

COMUNE DI PADOVA
 SETTORE LAVORI PUBBLICI

PROGETTO ESECUTIVO
 PER LA RIQUALIFICAZIONE E
 MESSA A NORMA DEGLI IMPIANTI
 DEI FABBRICATI DI VIA STELLA 2-4 E
 VIA STELLA 2A-6 (EX VICOLO PASTORI 18-20)

IMPORTO COMPLESSIVO: € 1.140.000,00

Nome file STELLA 2A 6002_ENC-02A.dwg	N° Progetto L1PP EDP 2022/075	Elaborato STATO DI FATTO: PROSPETTI E SEZIONE scala 1:100	Progettista Imp. Elettici Ing. Simone Sarto
Data Marzo 2024	Rup Ing. Arch. Fabiana Gavasso	Capo Settore Dott. Danilo Guarni	Progettista Imp. Termotec. e Idraulici Ing. Stefano Pavan
Progettisti Ing. Arch. Fabiana Gavasso Arch. Fabio Agostini Dott. Arch. Fabiola Rigon		Coordinatore della Sicurezza Ing. Rossano Menin	