


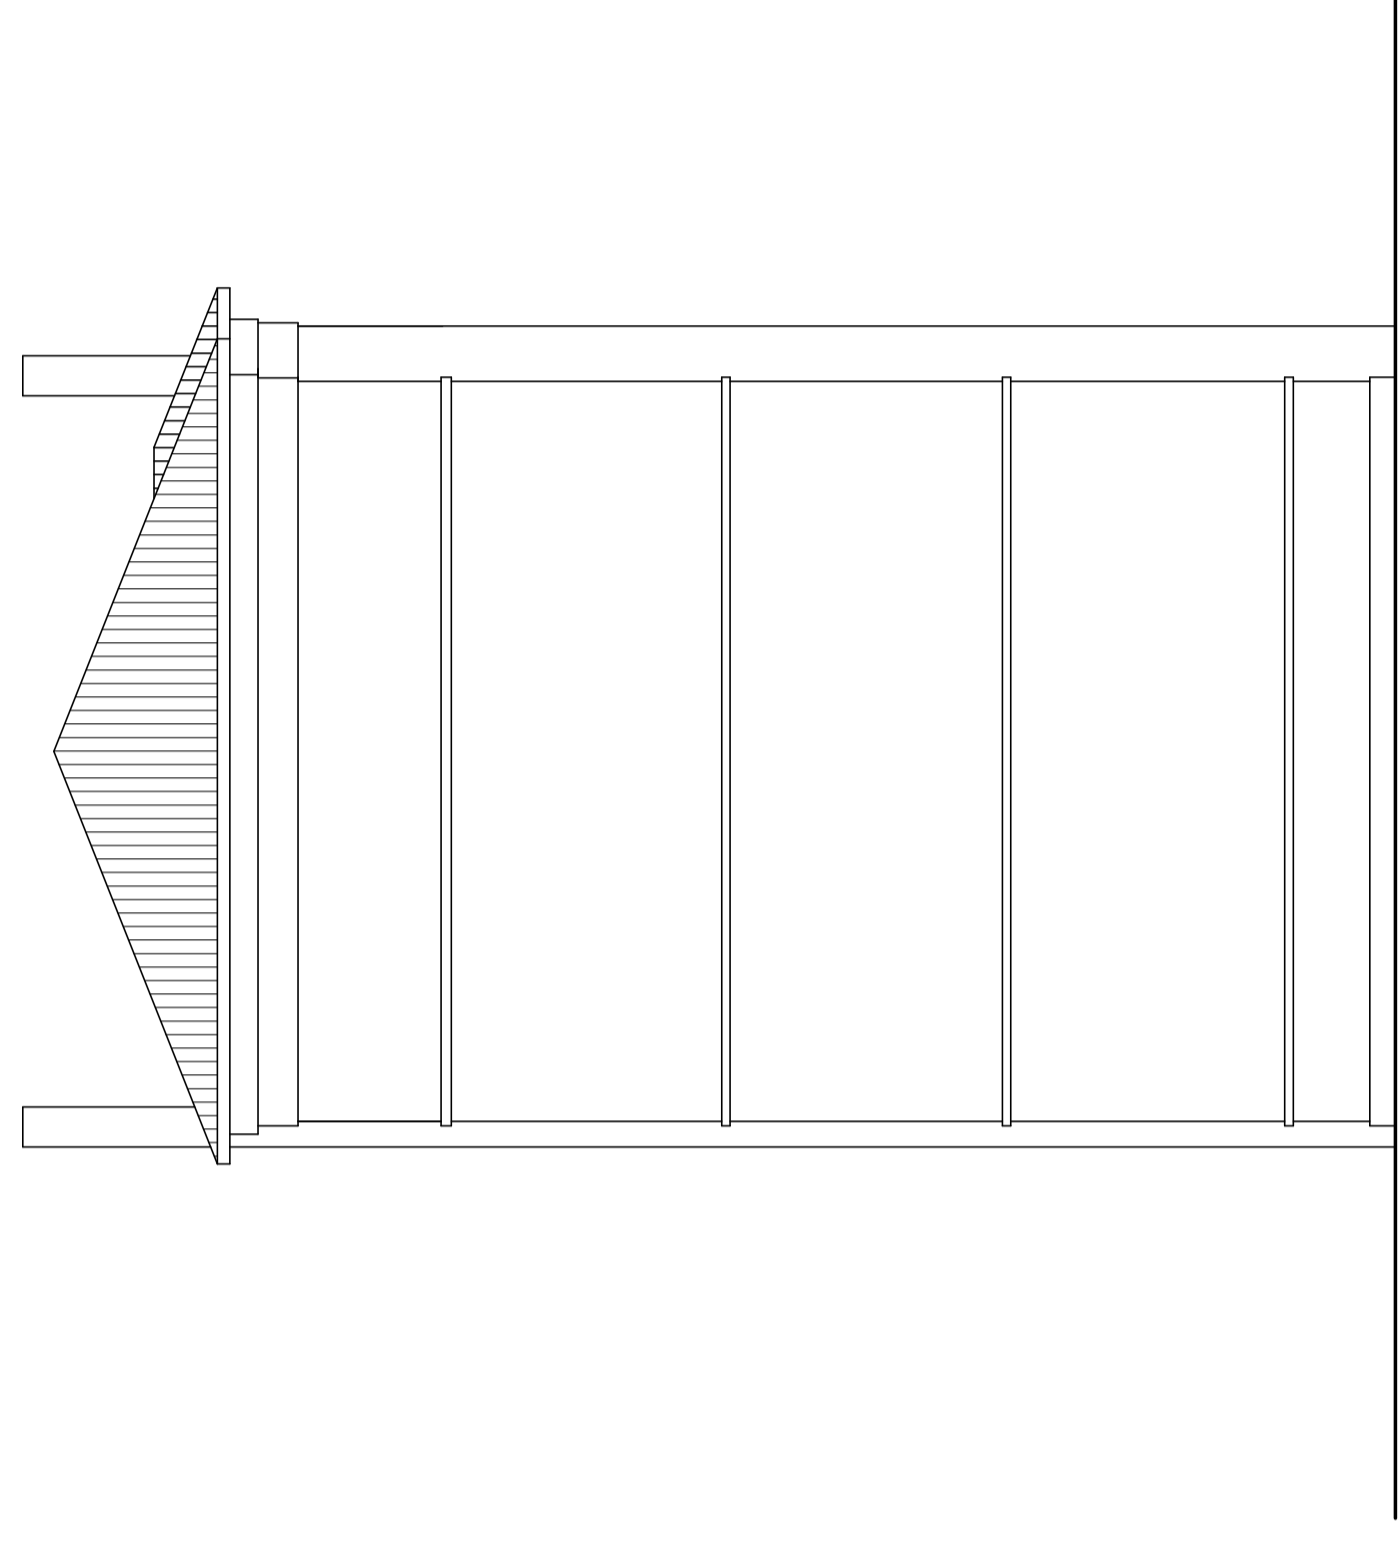


PROSPETTO EST



PROSPETTI SUD E NORD




PROSPETTO OVEST

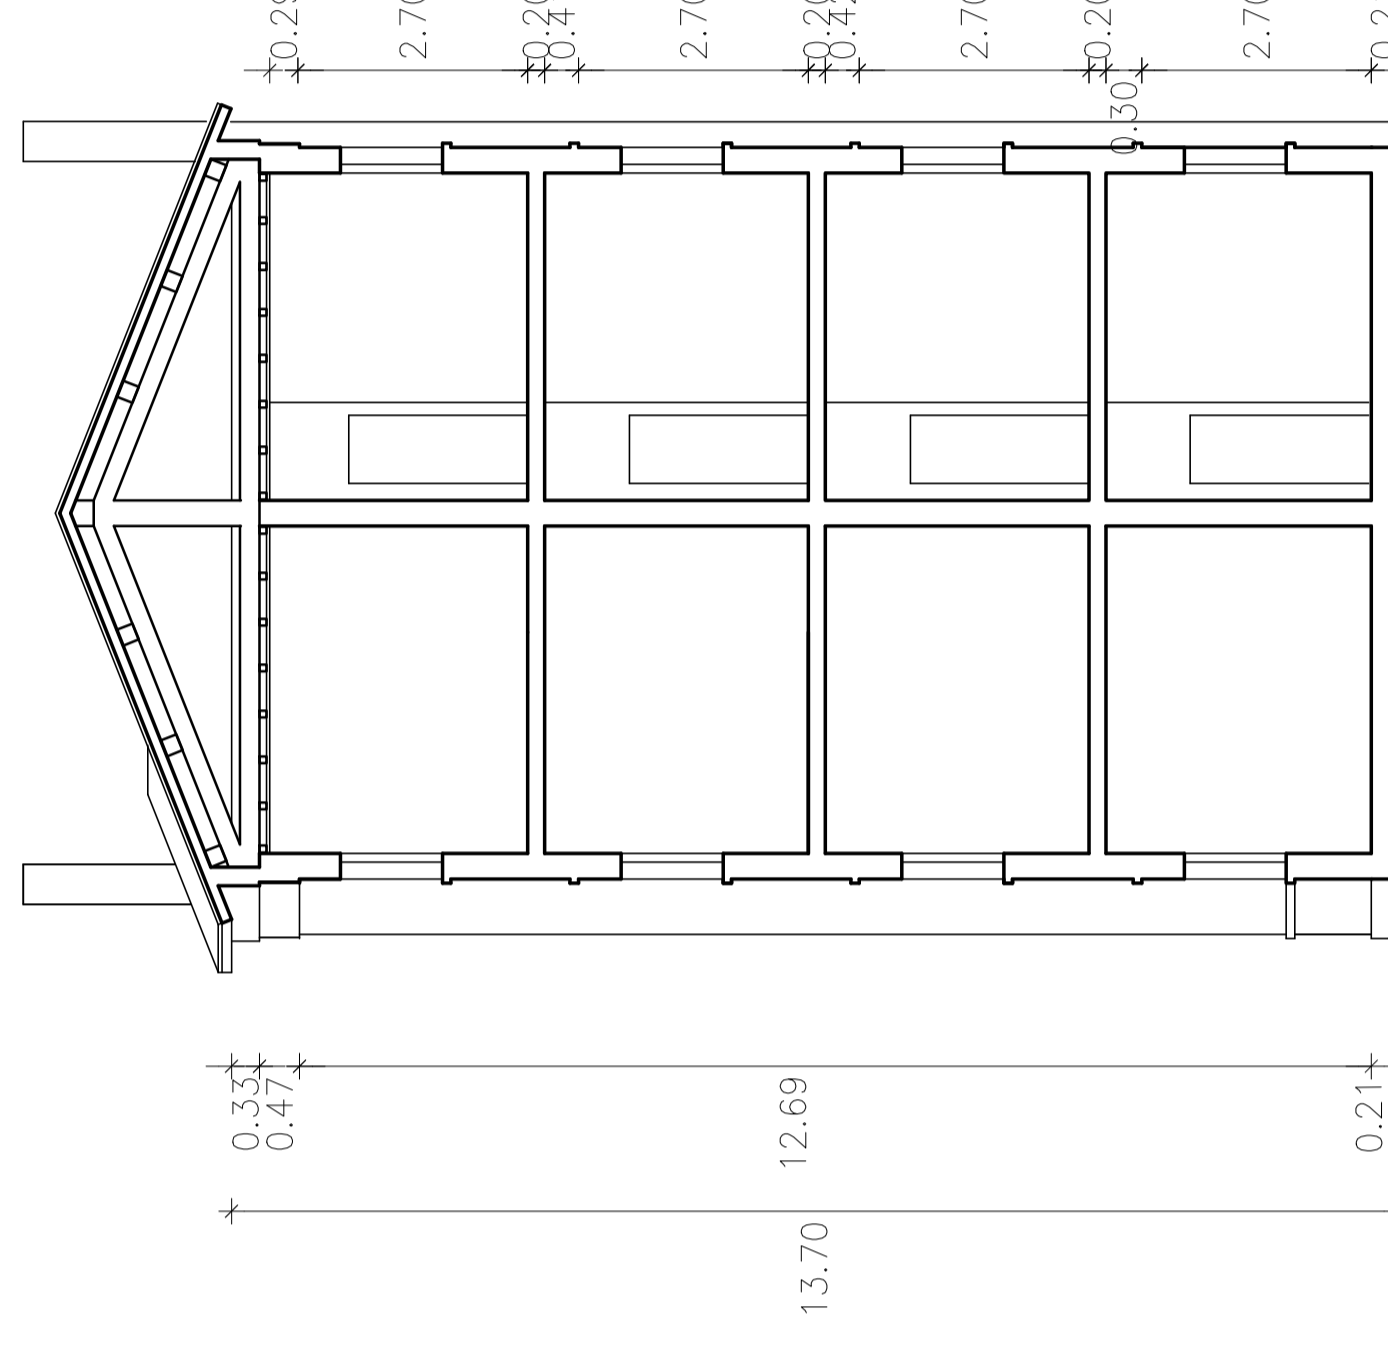

SEZIONE

FORZIONE DI FABBRICATO GIÀ RISTRUTTURATO

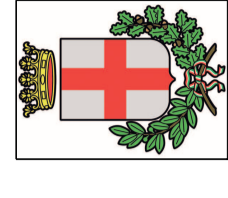

COMUNE DI PADOVA
SETTORE LAVORI PUBBLICI

PROGETTO ESECUTIVO
PER LA RIQUALIFICAZIONE E
MESSA A NORMA DEGLI IMPIANTI
DEI FABBRICATI DI VIA STELLA 2-4 E
VIA STELLA 2A-6 (EX VICOLO PASTORI 18-20)

IMPORTO COMPLESSIVO: € 1.140.000,00

Nome file STELLA VIA PASTORI 18-20.dwg	N° Progetto L1PPP EDP 2022/075	Elaborato PROGETTO: PROSPETTI E SEZIONE scala 1:100	Progettista Imp. Elettrotec. e Idraulici Ing. Stefano Pavan
Progettisti Ing. Arch. Fabiana Gavasso Arch. Fabio Agostini Dott. Arch. Fabiola Rigon	Data Marzo 2024	Capo Settore Dott. Danilo Guarni	Progettista Imp. Edilizia e Sicurezza Ing. Stefano Pavan Coordinatore della Sicurezza Ing. Rossano Menin
	Rup Ing. Arch. Fabiana Gavasso		