




- DEMOLIZIONE
- COSTRUZIONE
- PORZIONE DI FABBRICATO GIÀ RISTRUTTURATO

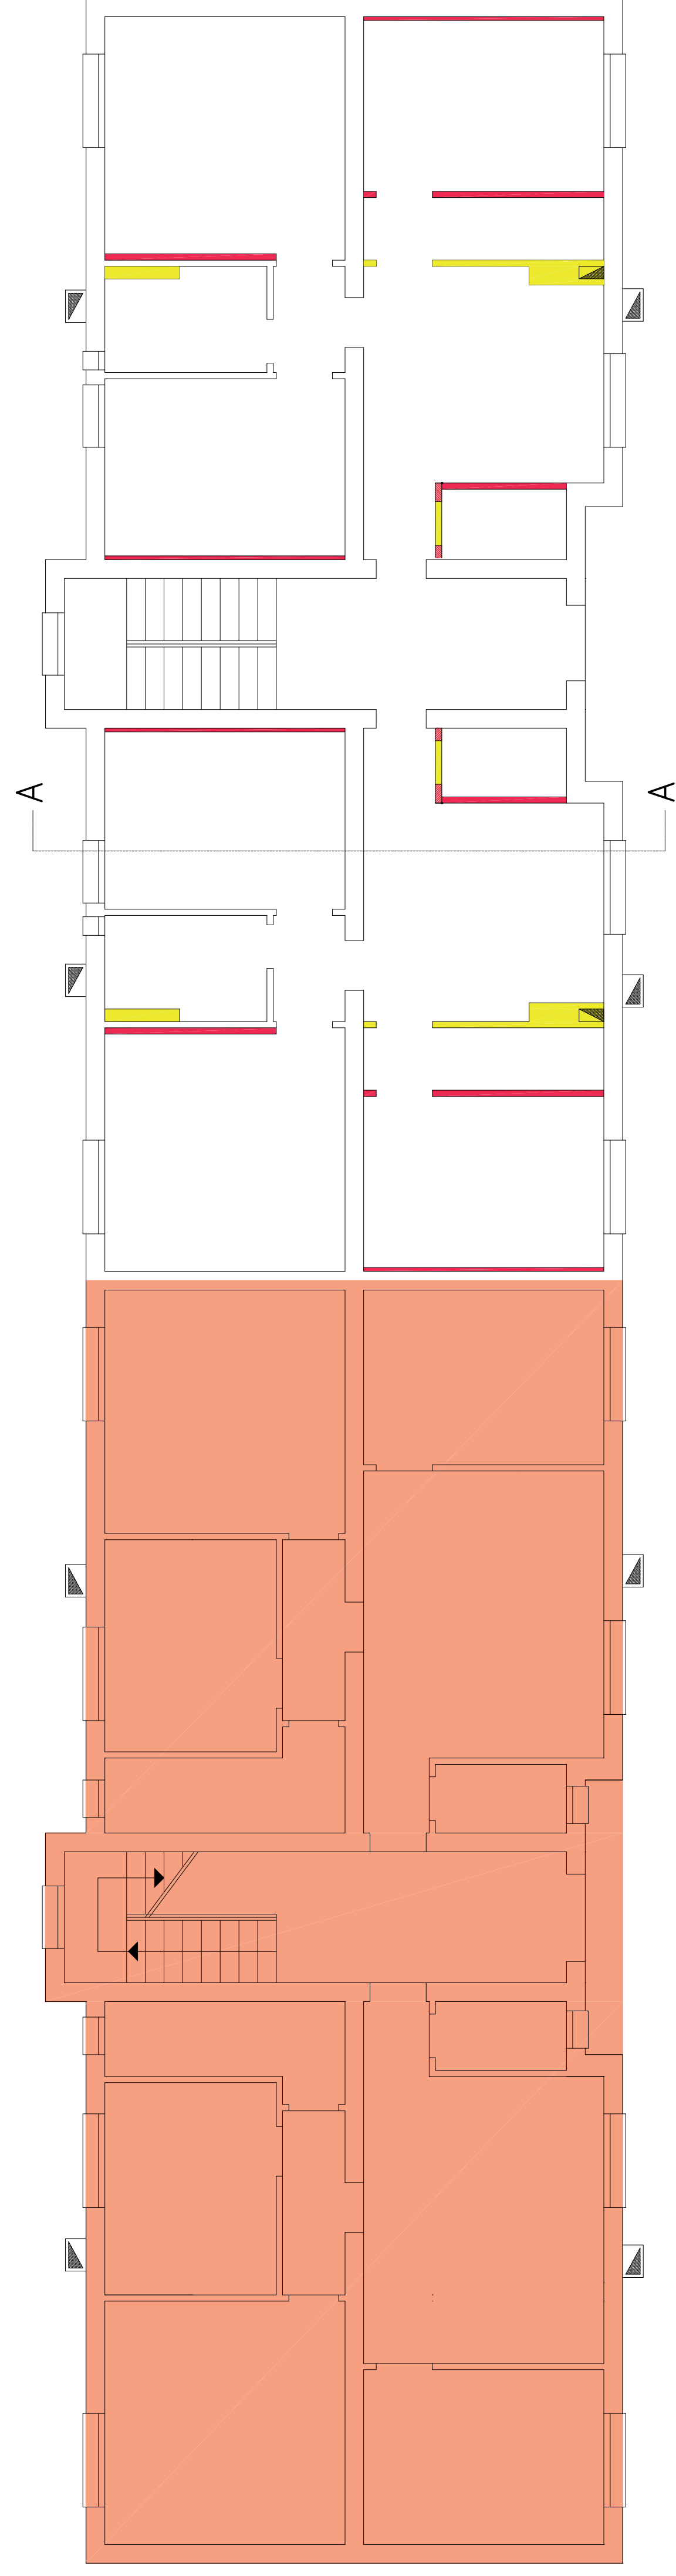

PIANO TERRA

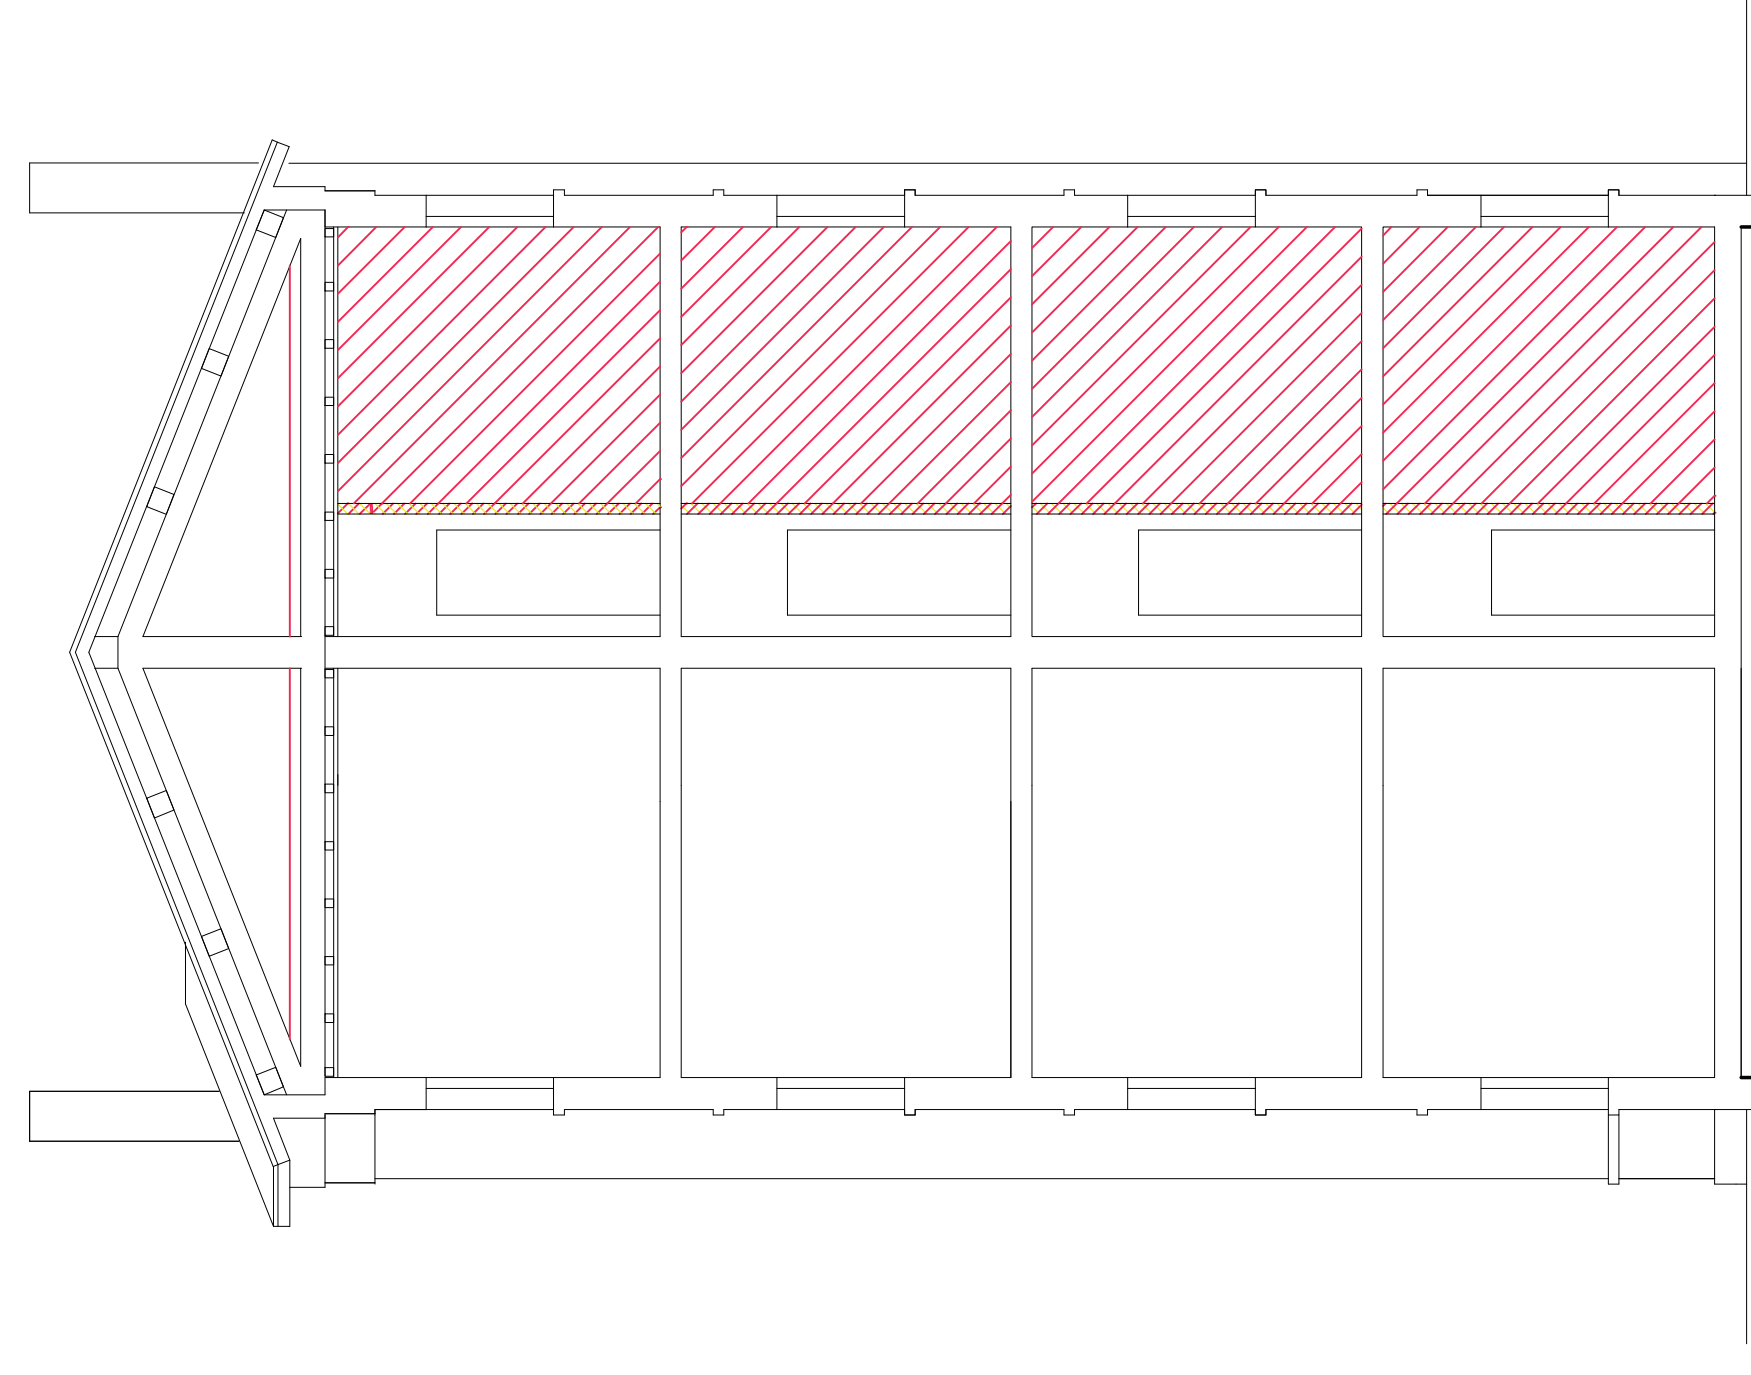

SEZIONE

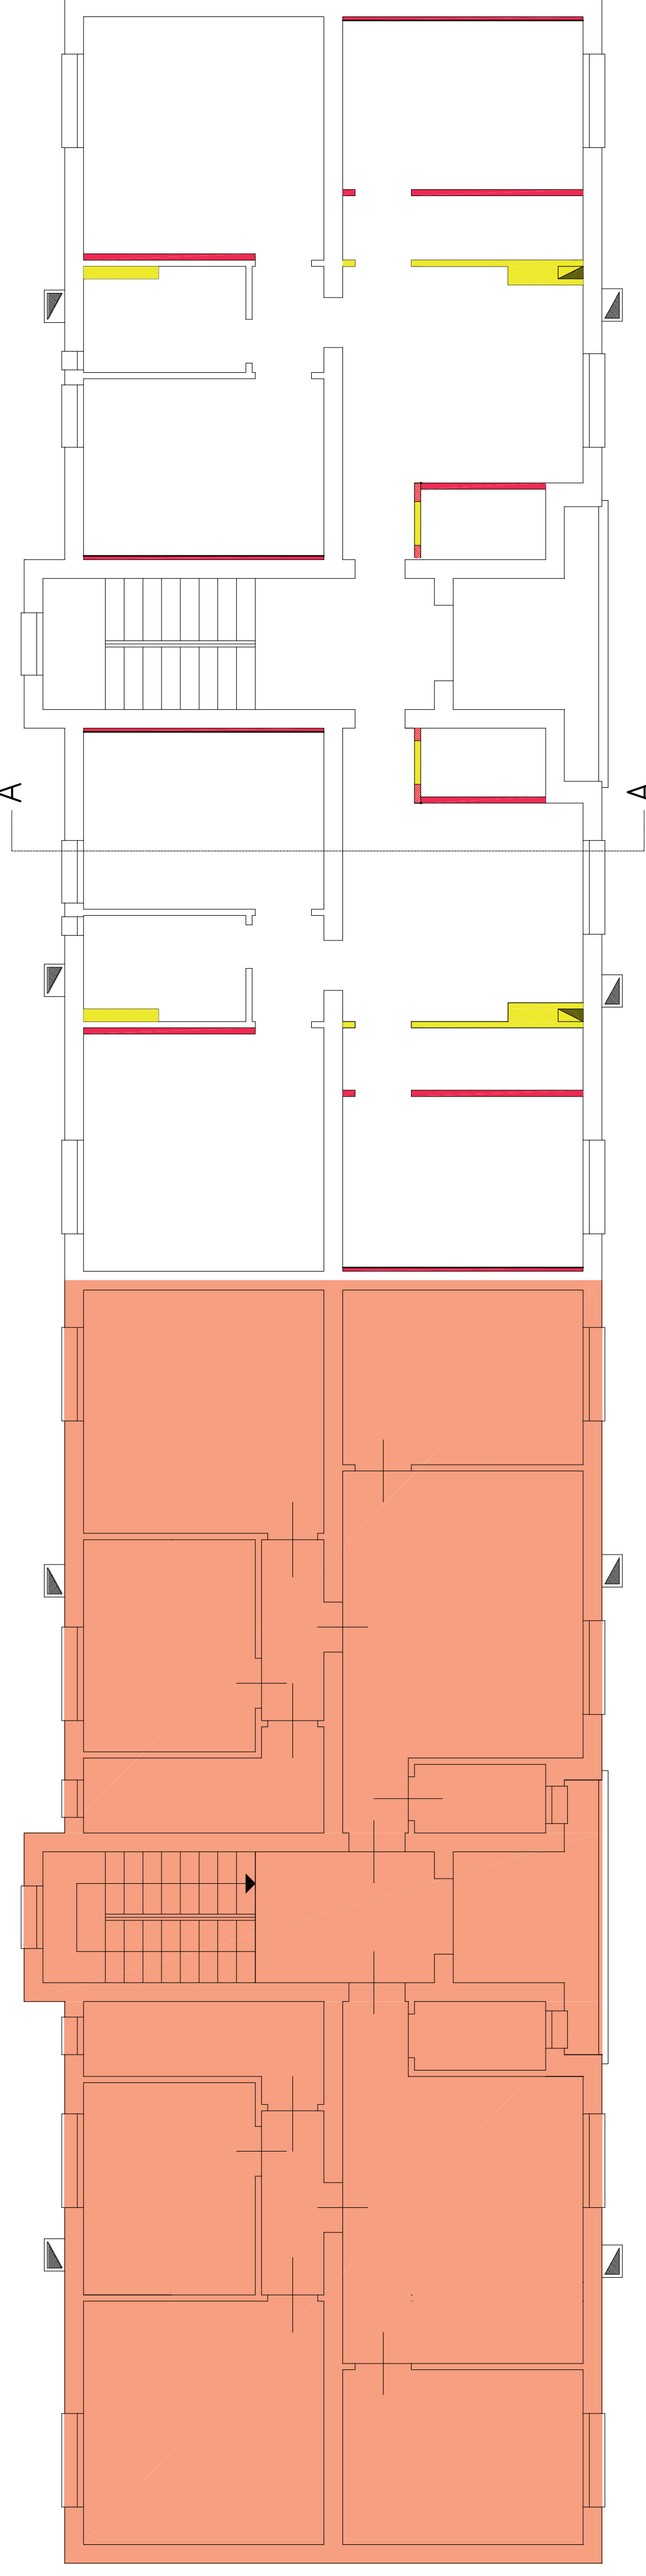

PIANO 1°-2°-3°



COMUNE DI PADOVA

SETTORE LAVORI PUBBLICI

PROGETTO ESECUTIVO

PER LA RIQUALIFICAZIONE E
MESSA A NORMA DEGLI IMPIANTI
DEI FABBRICATI DI VIA STELLA 2-4 E
VIA STELLA 2A-6 (EX VICOLO PASTORI 18-20)

IMPORTO COMPLESSIVO: € 1.140.000,00

Nome file
STELLA3-2A PROG. ESC. 2024.dwg

N° Progetto
LLPP EDP
2022/075

Data
Marzo 2024

Elaborato
TAVOLA COMPARATIVA
PIANTE E SEZIONE
scala 1:100

A.7

Progettisti
Ing. Arch. Fabiana Gavasso
Arch. Fabio Agostini
Dott. Arch. Fabiola Rigon

Rup
Ing. Arch. Fabiana Gavasso

Capo Settore
Dott. Danilo Guanti

Progettista Imp. Elettrici
Ing. Simone Sarto
Progettista Imp. Termomecc.
e Idrosanitari
Ing. Stefano Favan
Coordinatore della Sicurezza
Ing. Rossano Menin