


COMUNE DI PADOVA


SETTORE LAVORI PUBBLICI

PROGETTO ESECUTIVO

PER LA RIQUALIFICAZIONE E
MESSA A NORMA DEGLI IMPIANTI
DEI FABBRICATI DI VIA STELLA 2-4 E
VIA STELLA 2A-6 (EX VICOLO PASTORI 18-20)

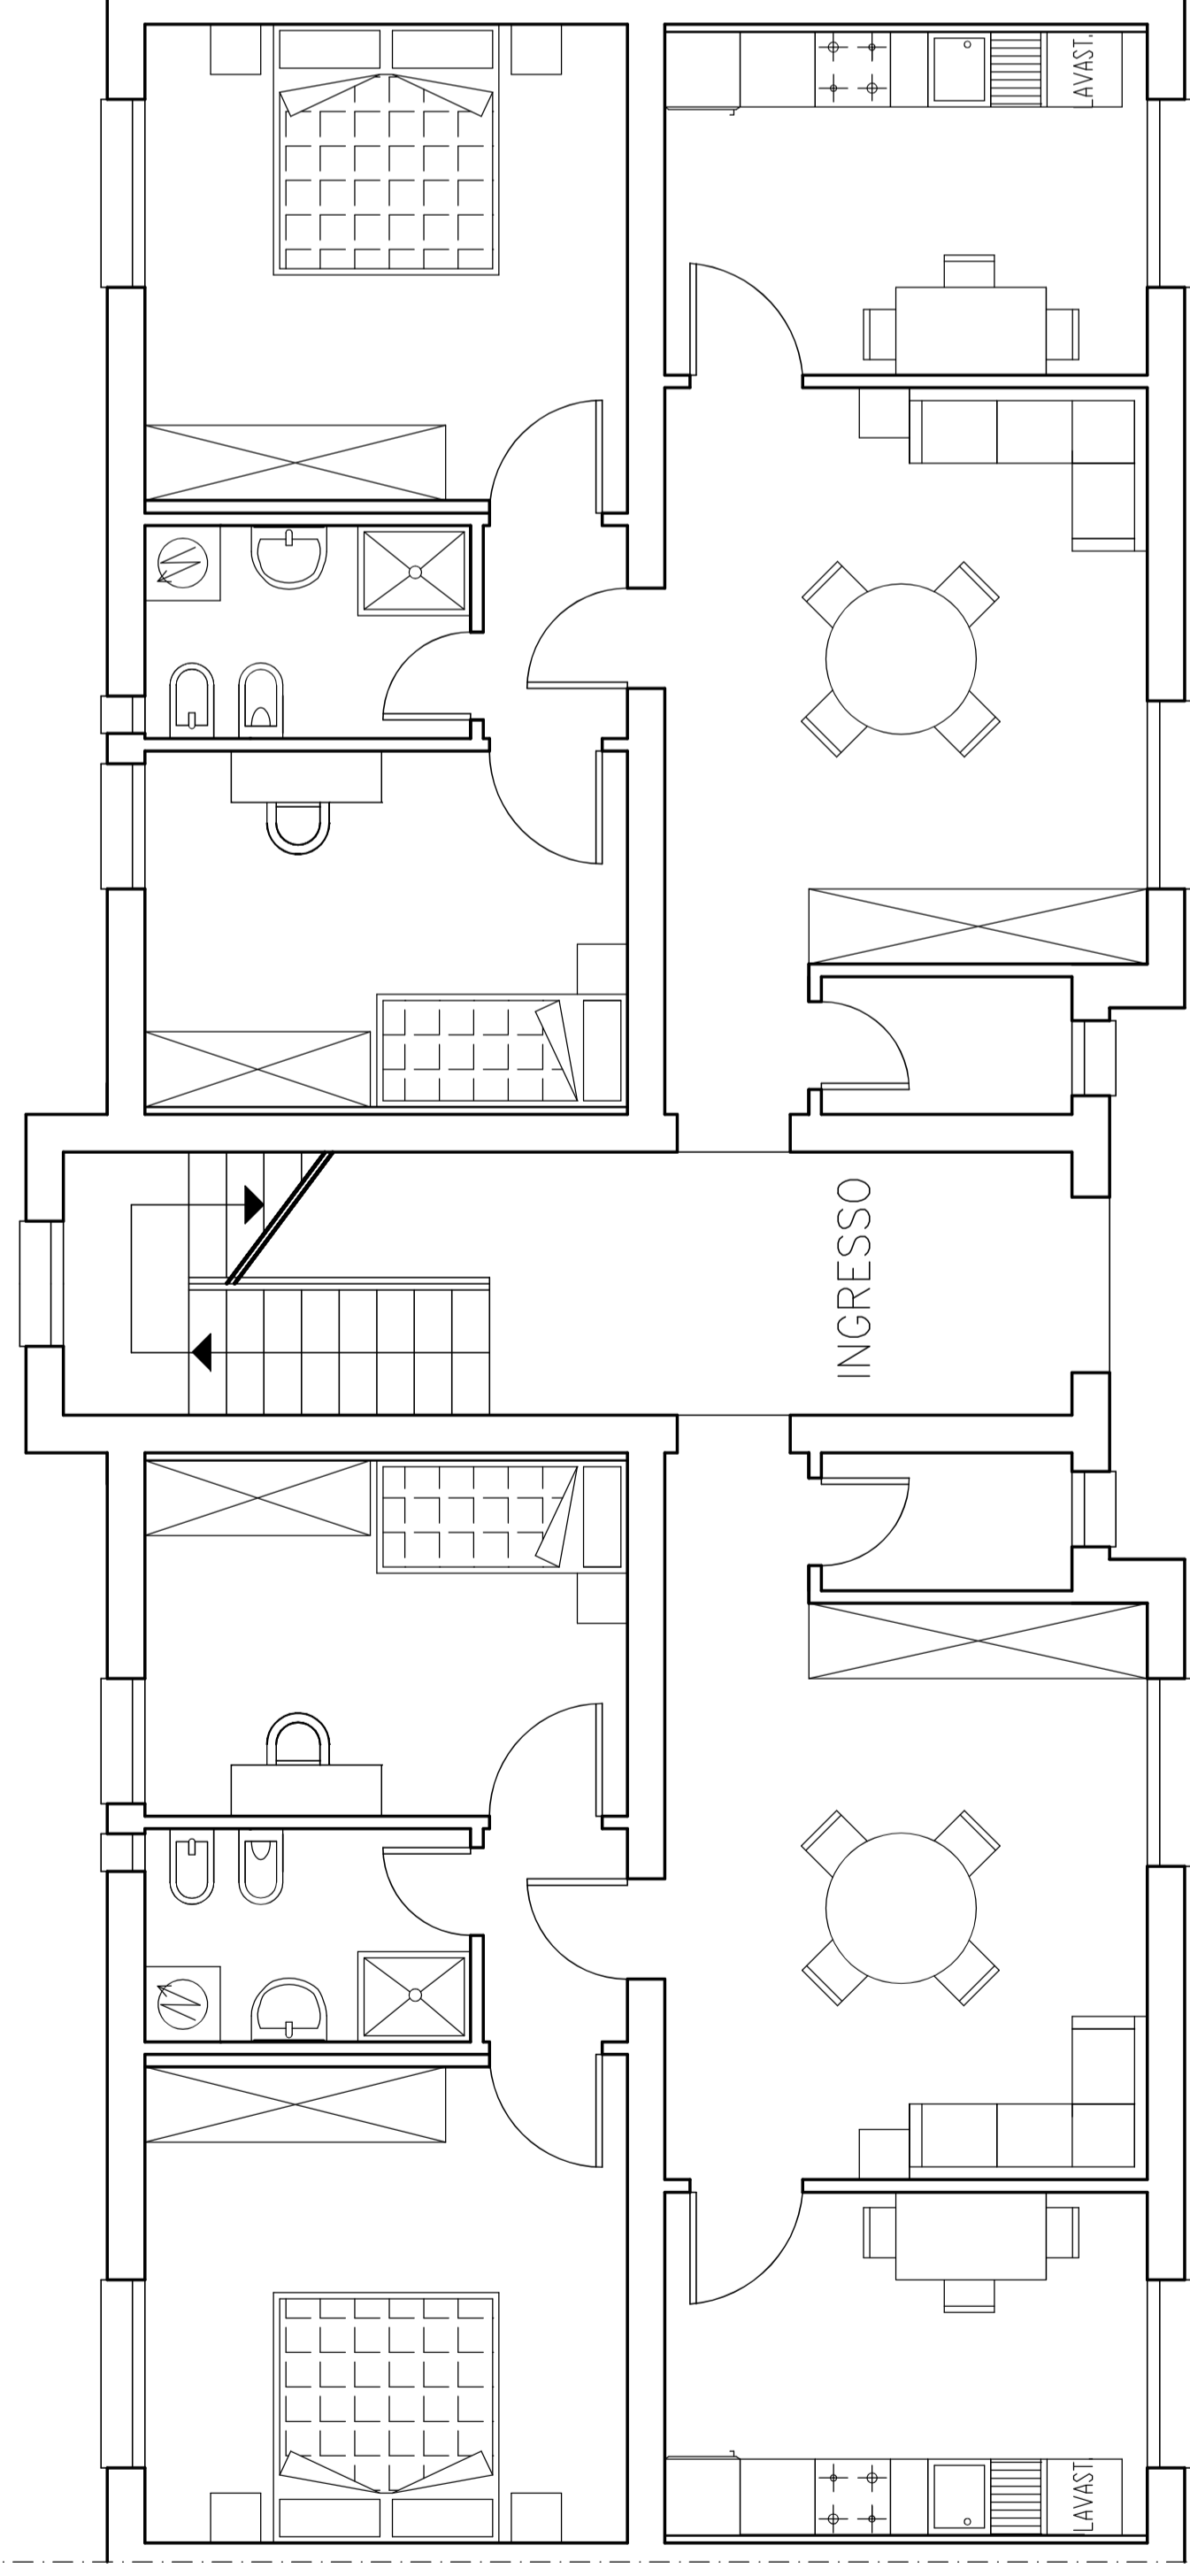

PIANO TERRA

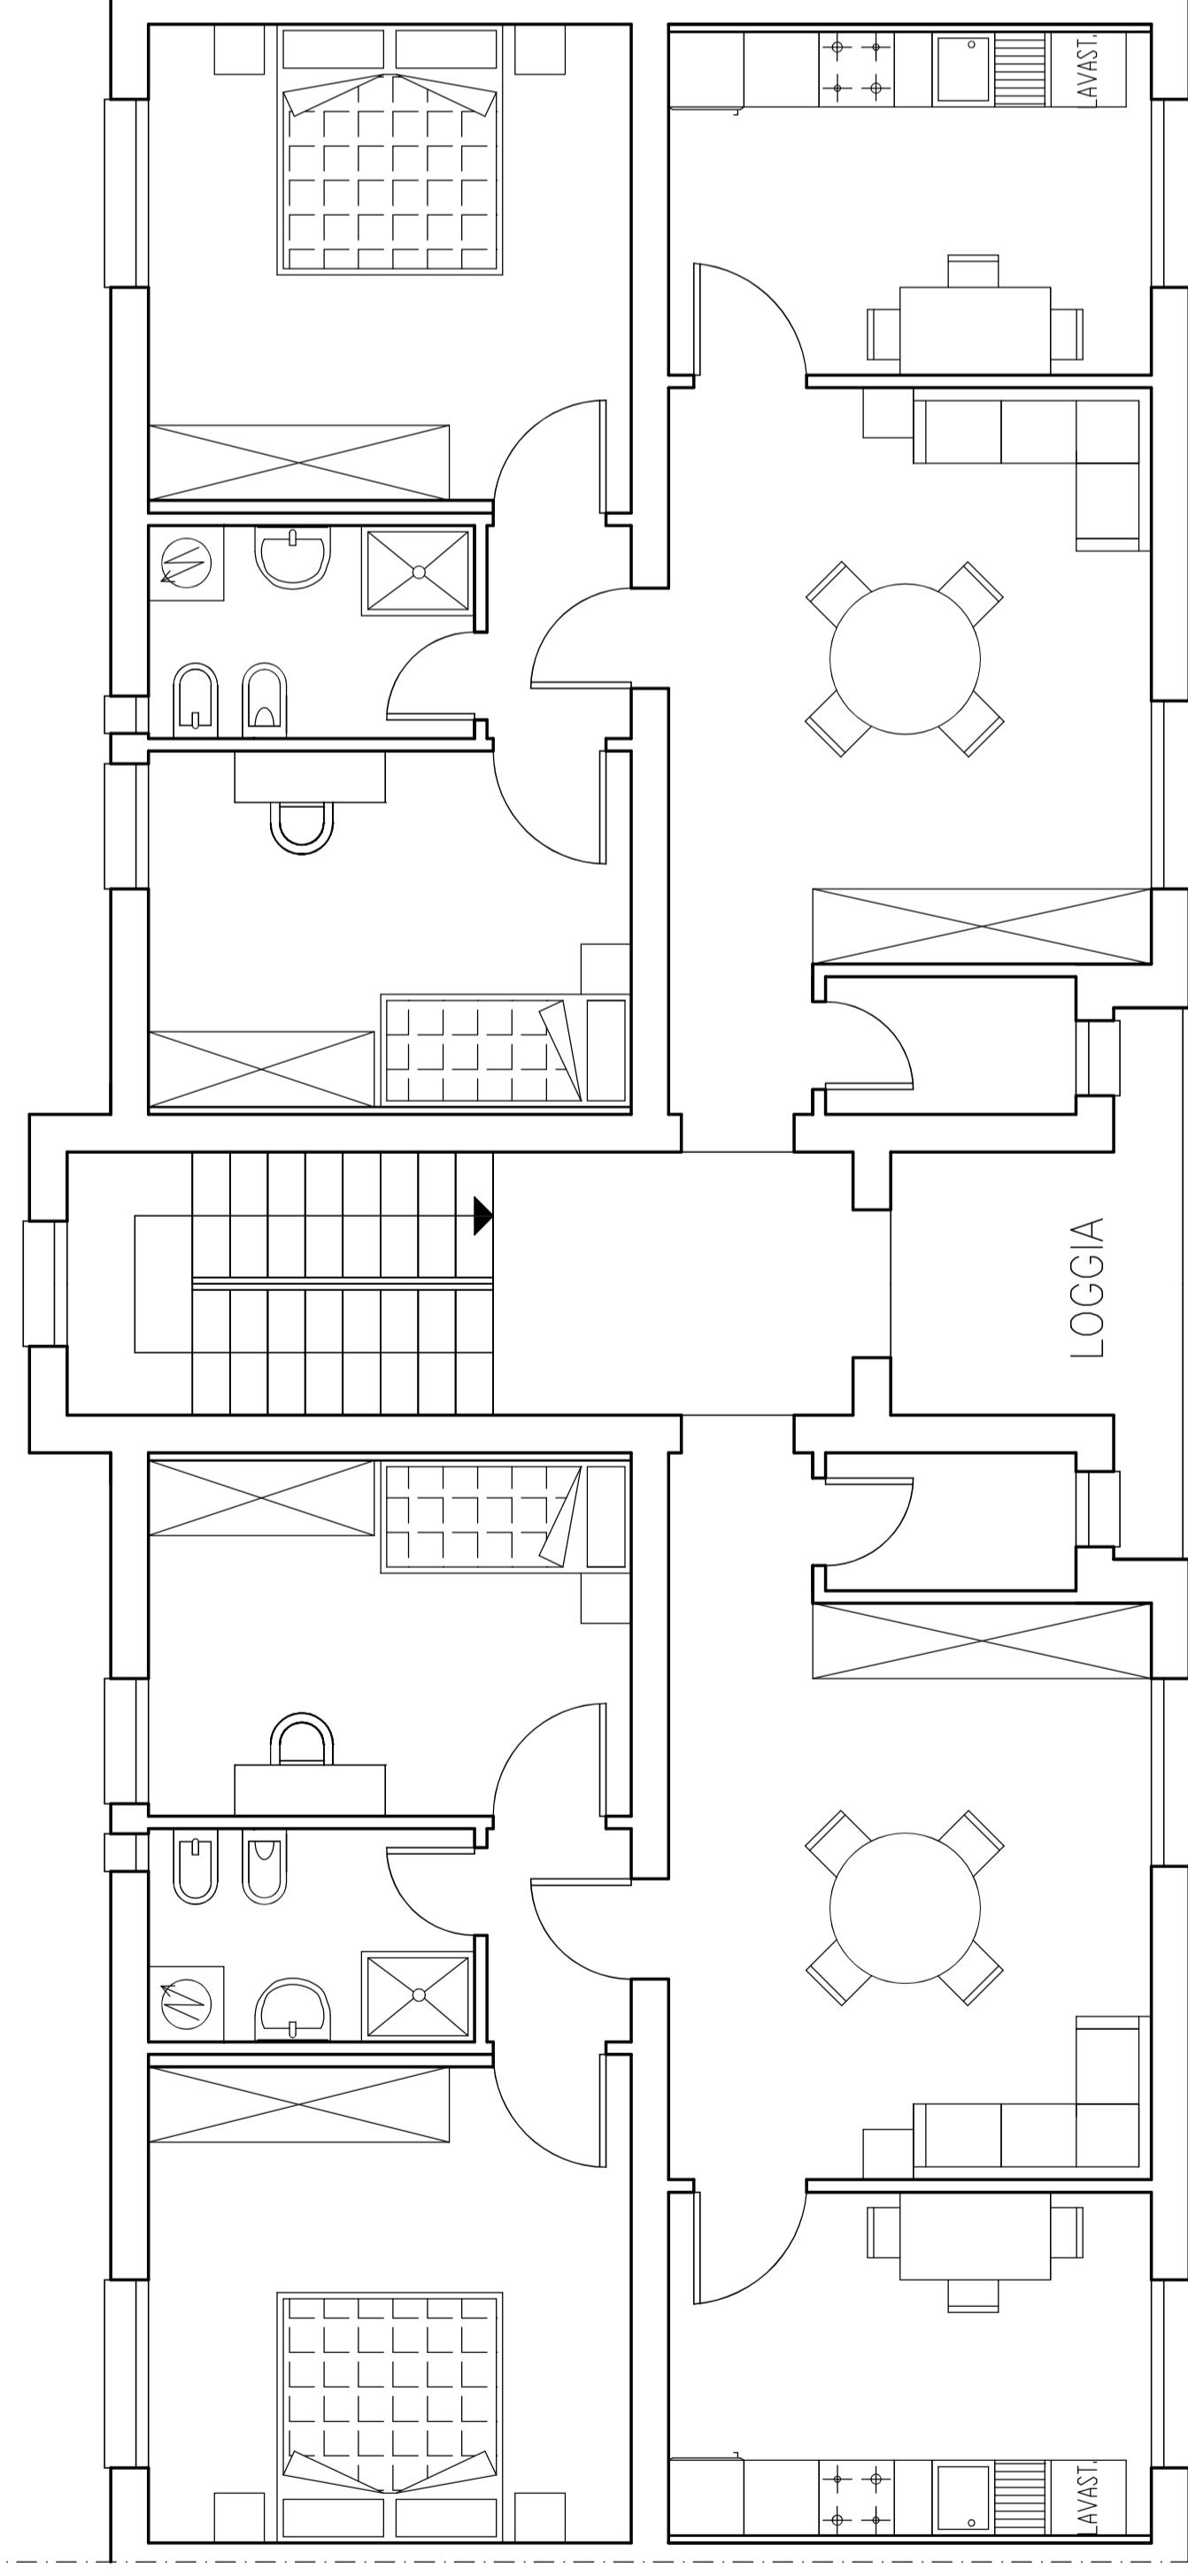

PIANO TIPO

IMPORTO COMPLESSIVO: € 1.140.000,00

Nome file
STELLA 2-2A PROG. ESEC. 2022.dwg

N° Progetto
LLPP EDP
2022/075
Data
Marzo 2024

Elaborato
SCHEMA DELL' ARREDO
scala 1:100

A.8

Progettisti
Ing. Arch. Fabiana Gavasso
Arch. Fabio Agostini
Dott. Arch. Fabiola Rigon

Rup
Ing. Arch. Fabiana Gavasso

Capo Settore
Dott. Danilo Guarti

Progettista Imp. Elettrici
Ing. Simone Sarto

Progettista Imp. Termomecc.
e Idrosanitari
Ing. Stefano Pavan

Coordinatore della Sicurezza
Ing. Rossano Menin