

# COMUNE DI PADOVA

SETTORE LAVORI PUBBLICI

## PROGETTO ESECUTIVO

**PER LA RIQUALIFICAZIONE E  
MESSA A NORMA DEGLI IMPIANTI  
DEI FABBRICATI DI VIA STELLA 2-4 E  
VIA STELLA 2A-6 (EX VICOLO PASTORI 18-20)**

**IMPORTO COMPLESSIVO: € 1.140.000,00**

Nome file  
STELLA2A.PROG. ISEC\_2024.rvt

N° Progetto  
LLPP EDP  
2022/075  
Data  
Marzo 2024

Elaborato  
**A.9**  
**PARTICOLARI COSTRUTTIVI**  
scala 1:10




Progettisti  
Ing. Arch. Fabiana Gavasso  
Arch. Fabio Agostini  
Dott. Arch. Fabiola Rigon

Rup  
Ing. Arch. Fabiana Gavasso


Capo Settore  
Dott. Danilo Guarni

Progettista Imp. Elettrici  
Ing. Simone Sarto  
Progettista Imp. Termomecc.  
e Idrosanitari  
Ing. Stefano Favari  
Coordinatore della Sicurezza  
Ing. Rossano Menin

### MURATURE E SOLAI TIPO scala 1:10

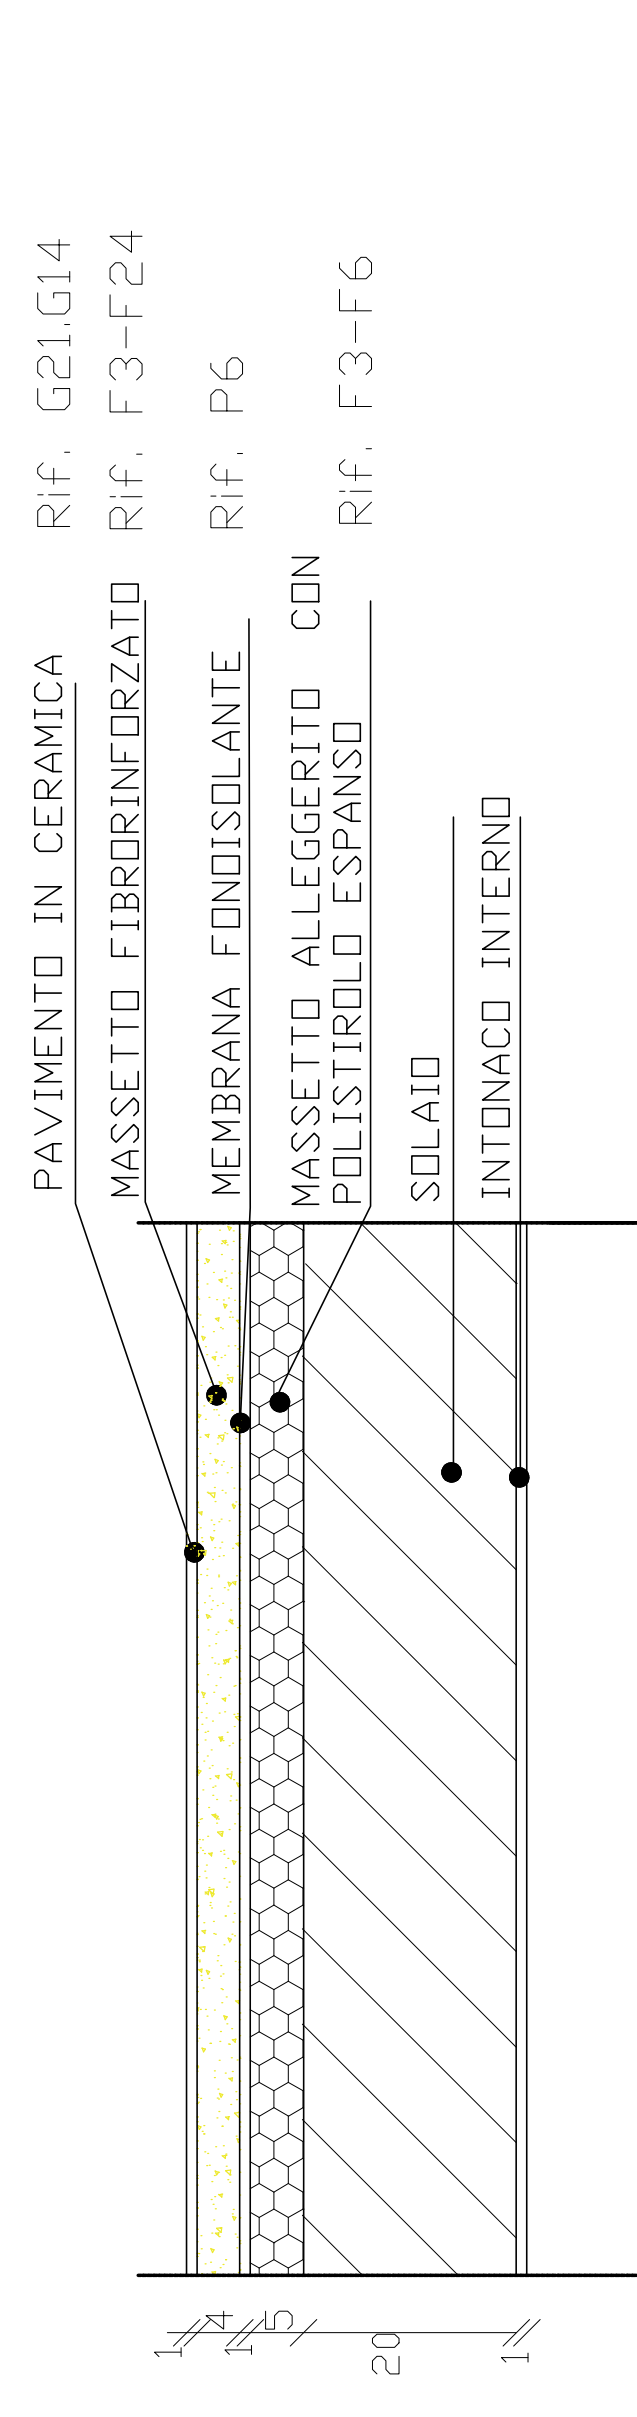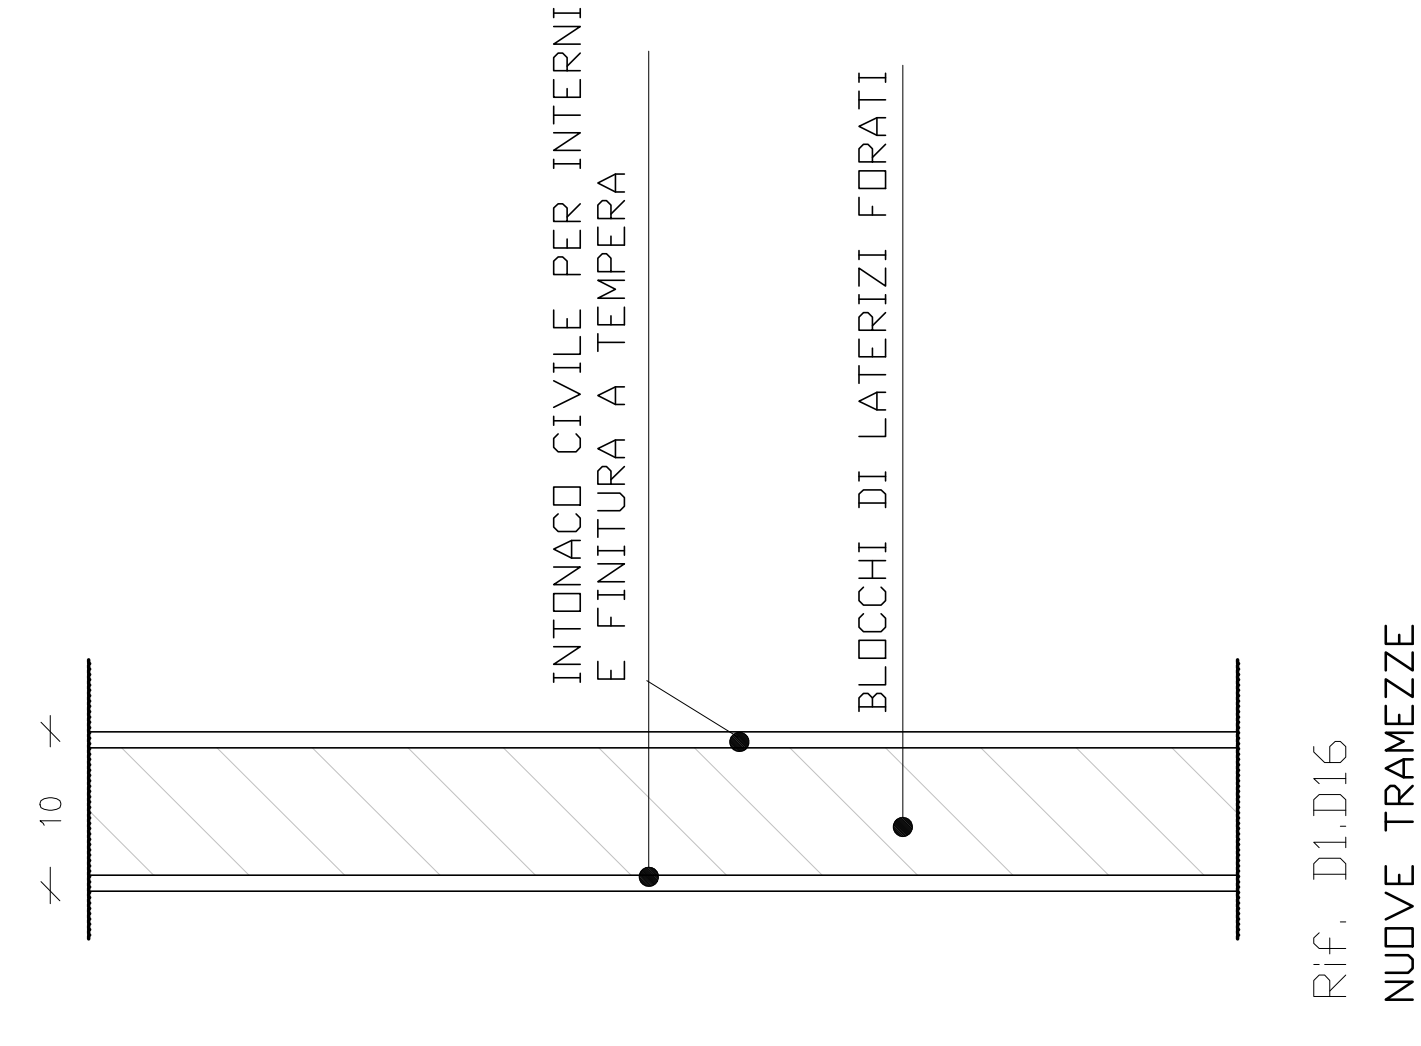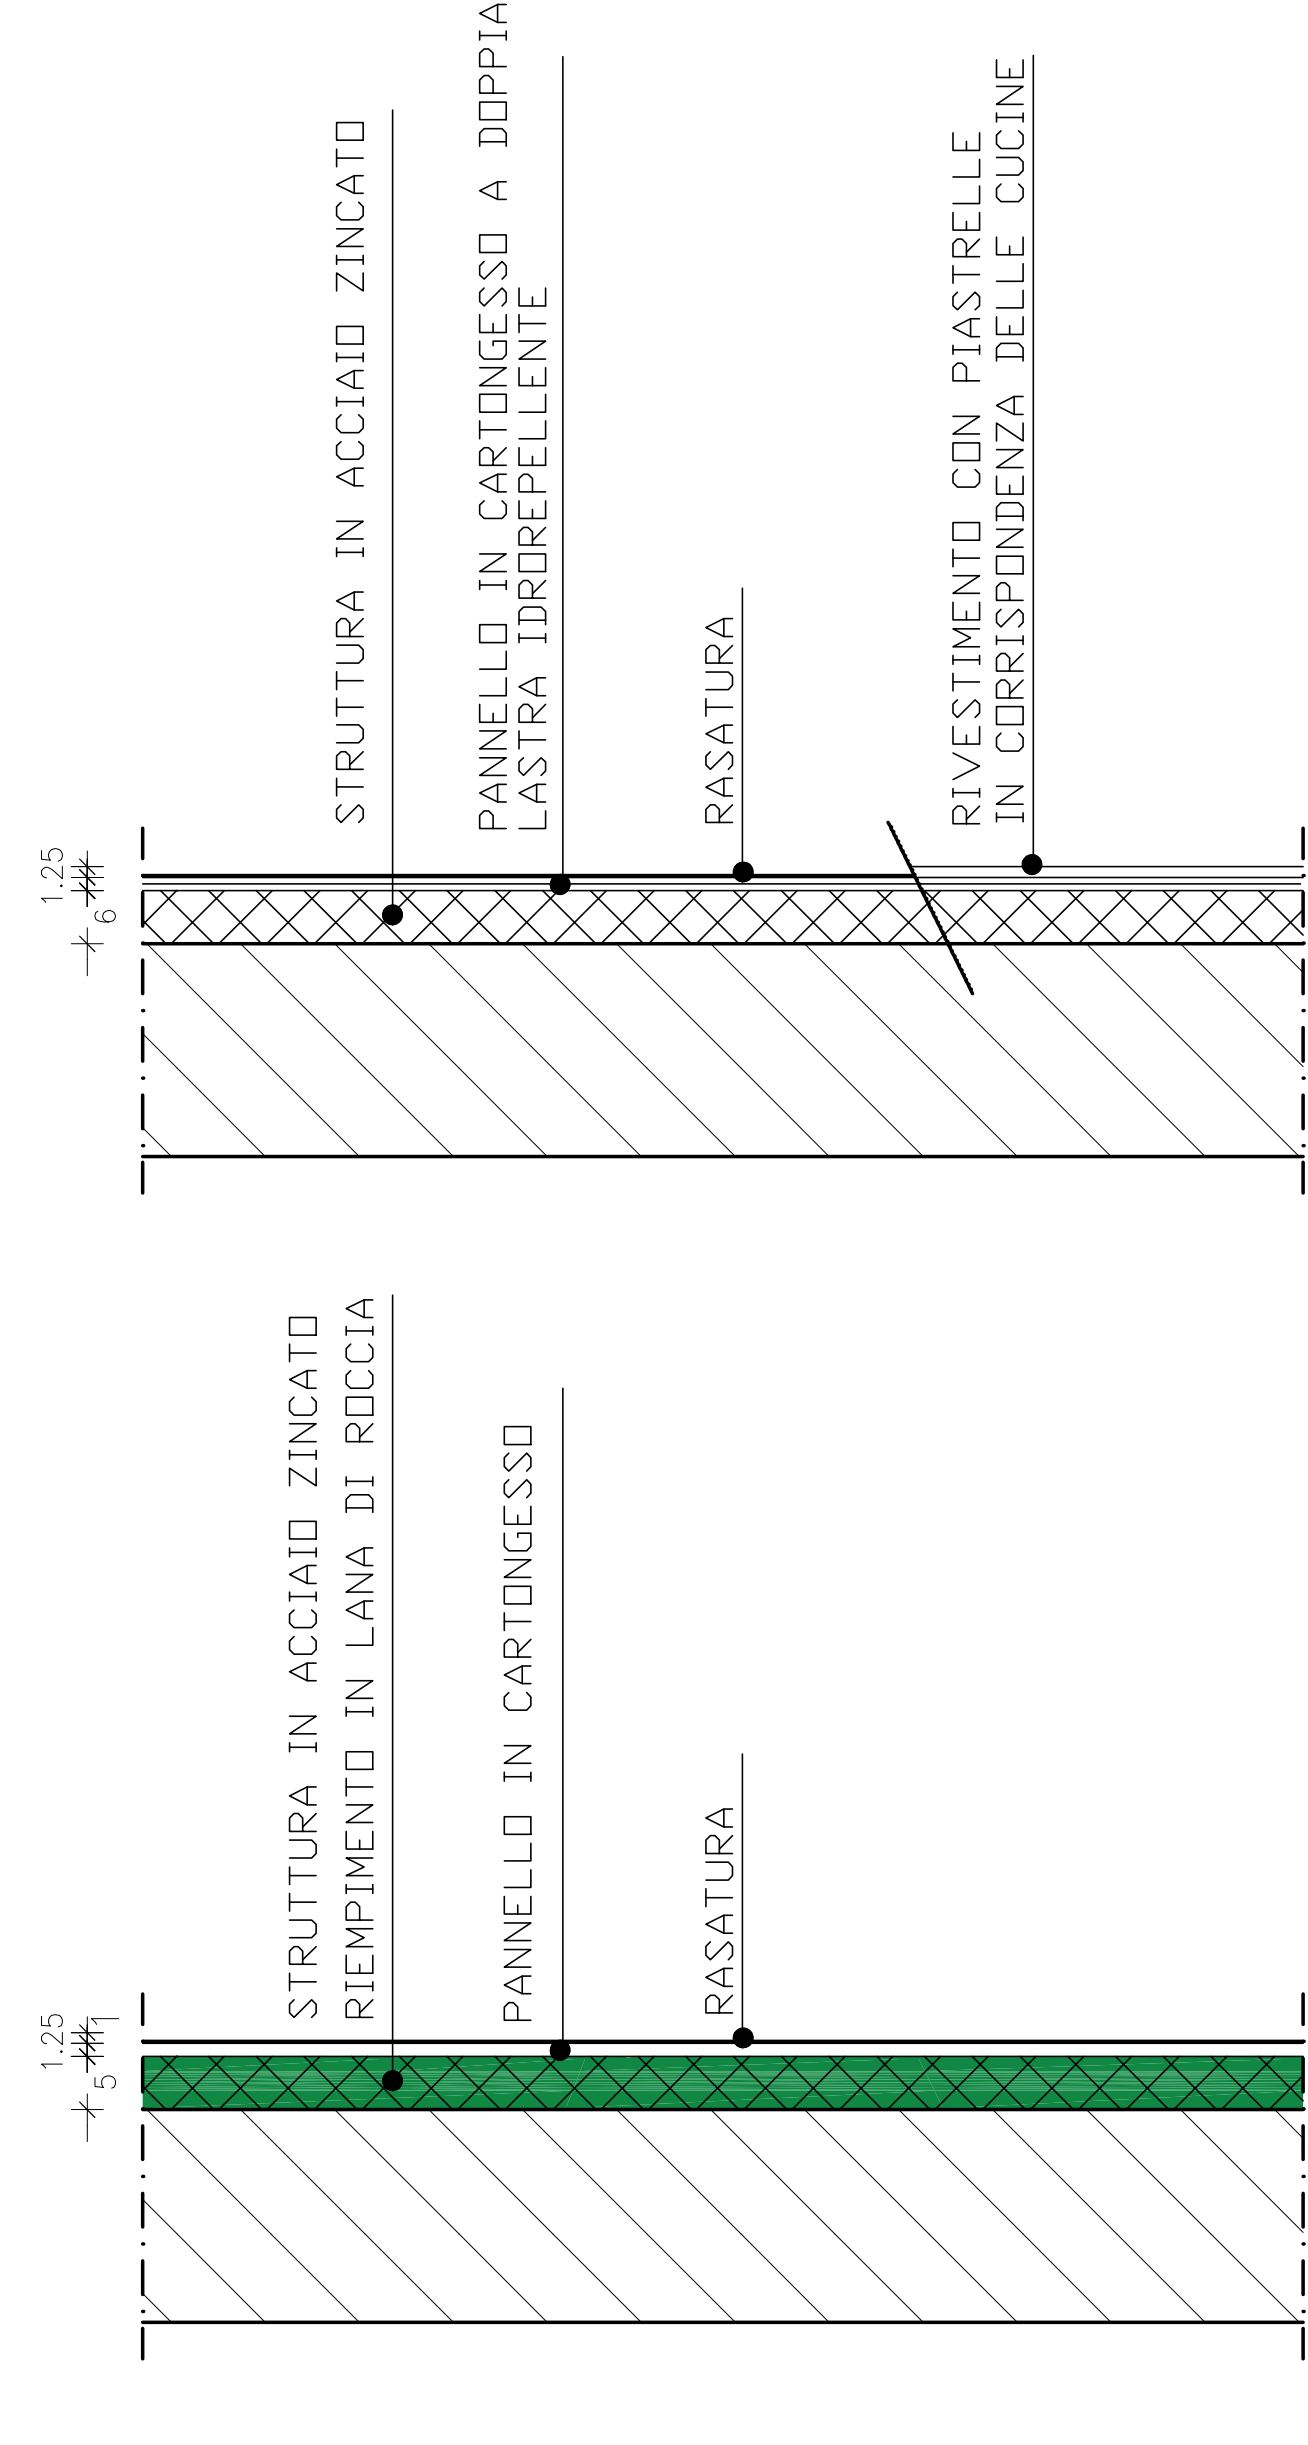

SEZIONE SOLAI INTERMEDI

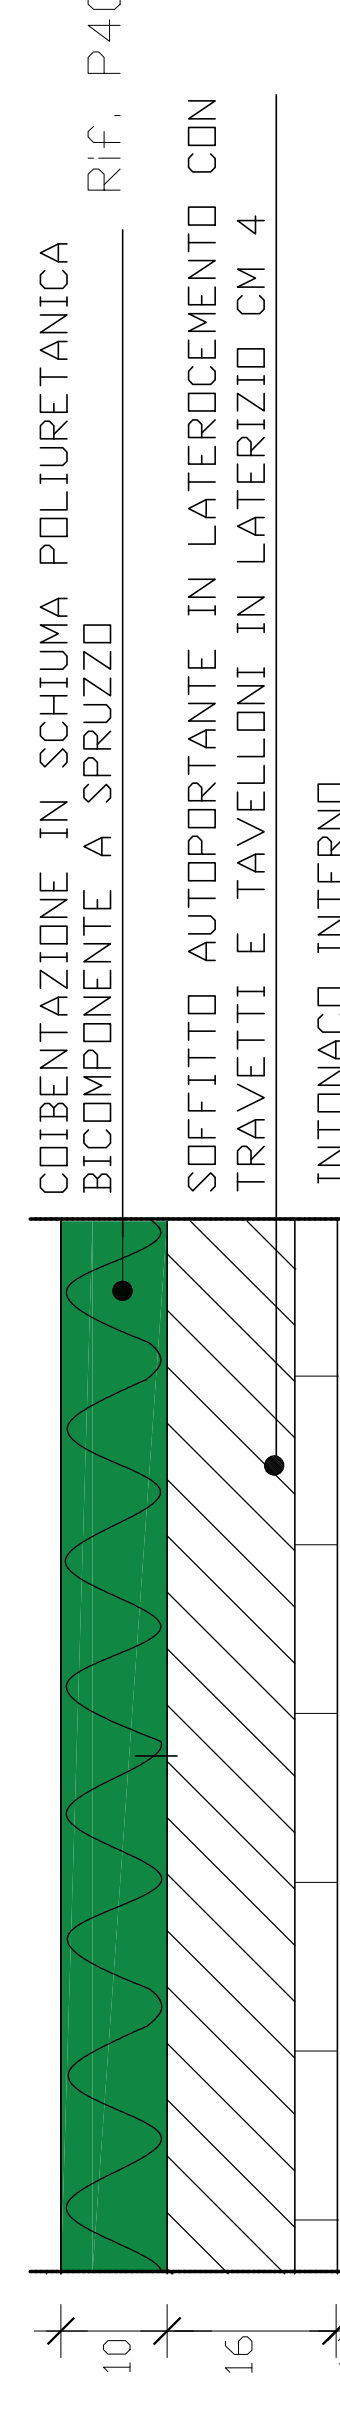

SEZIONE SOLAI COPERTURA