

# COMUNE DI PADOVA

SETTORE LAVORI PUBBLICI



## PROGETTO ESECUTIVO

PER LA RIQUALIFICAZIONE E  
MESSA A NORMA DEGLI IMPIANTI  
DEI FABBRICATI DI VIA STELLA 2-4 E  
VIA STELLA 2A-6 (EX VICOLO PASTORI 18-20)


IMPORTO COMPLESSIVO: € 1.140.000,00

Nome file IMP.TAV Via Stella 2 e 2a	N° Progetto LLPP EDP 2022/075 Data <b>Marzo 2024</b>	Elaborato <b>IMP.009</b> <b>LAYOUT IMPIANTI GAS METANO</b> scala 1:100	
	Progettisti Ing. Arch. Fabiana Gavasso Arch. Fabio Agostini Dott. Arch. Fabiola Rigon	Rup Ing. Arch. Fabiana Gavasso	Capo Settore Dott. Danilo Guarti
		Progettista Imp. Elettrici Ing. Simone Sarto	Progettista Imp. Termomecc. e Idrosantari Ing. Stefano Pavan
		Coordinatore della Sicurezza Ing. Rossano Menin	


LEGENDA	
	RETE GAS METANO INTERRATA
	RETE GAS METANO SOTTOTRACCIA
	NEI LOCALI CON PRESENZA DI APPARECCHI A COMBUSTIONE DI GAS PREVEDERE FORI DI AERAZIONE E VENTILAZIONE (UNI CIG 7129/08)

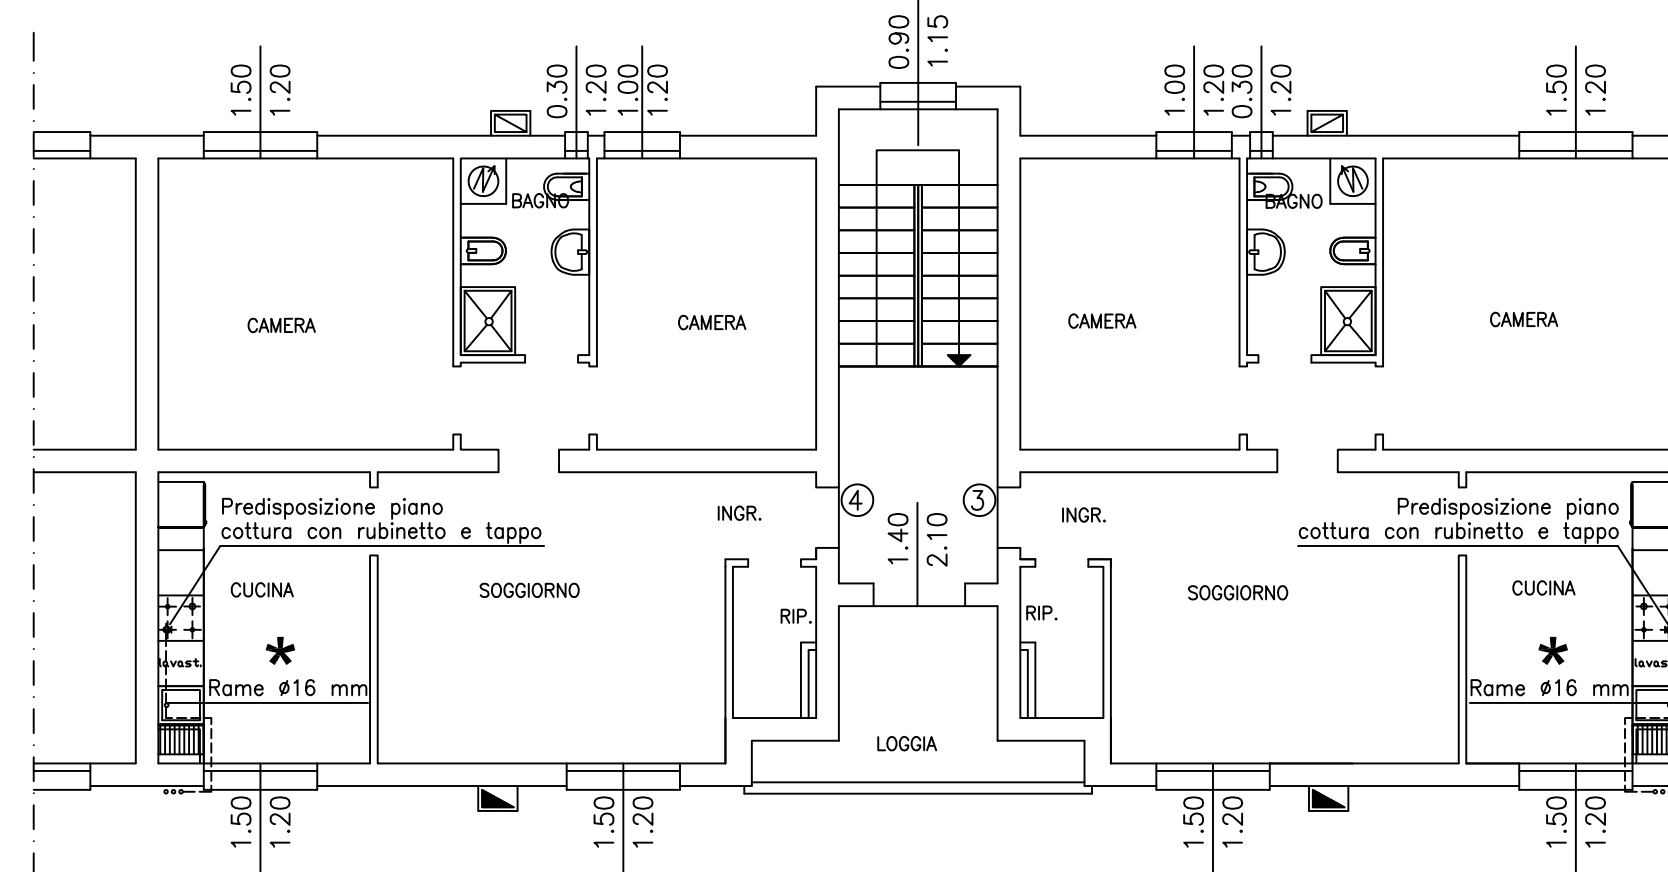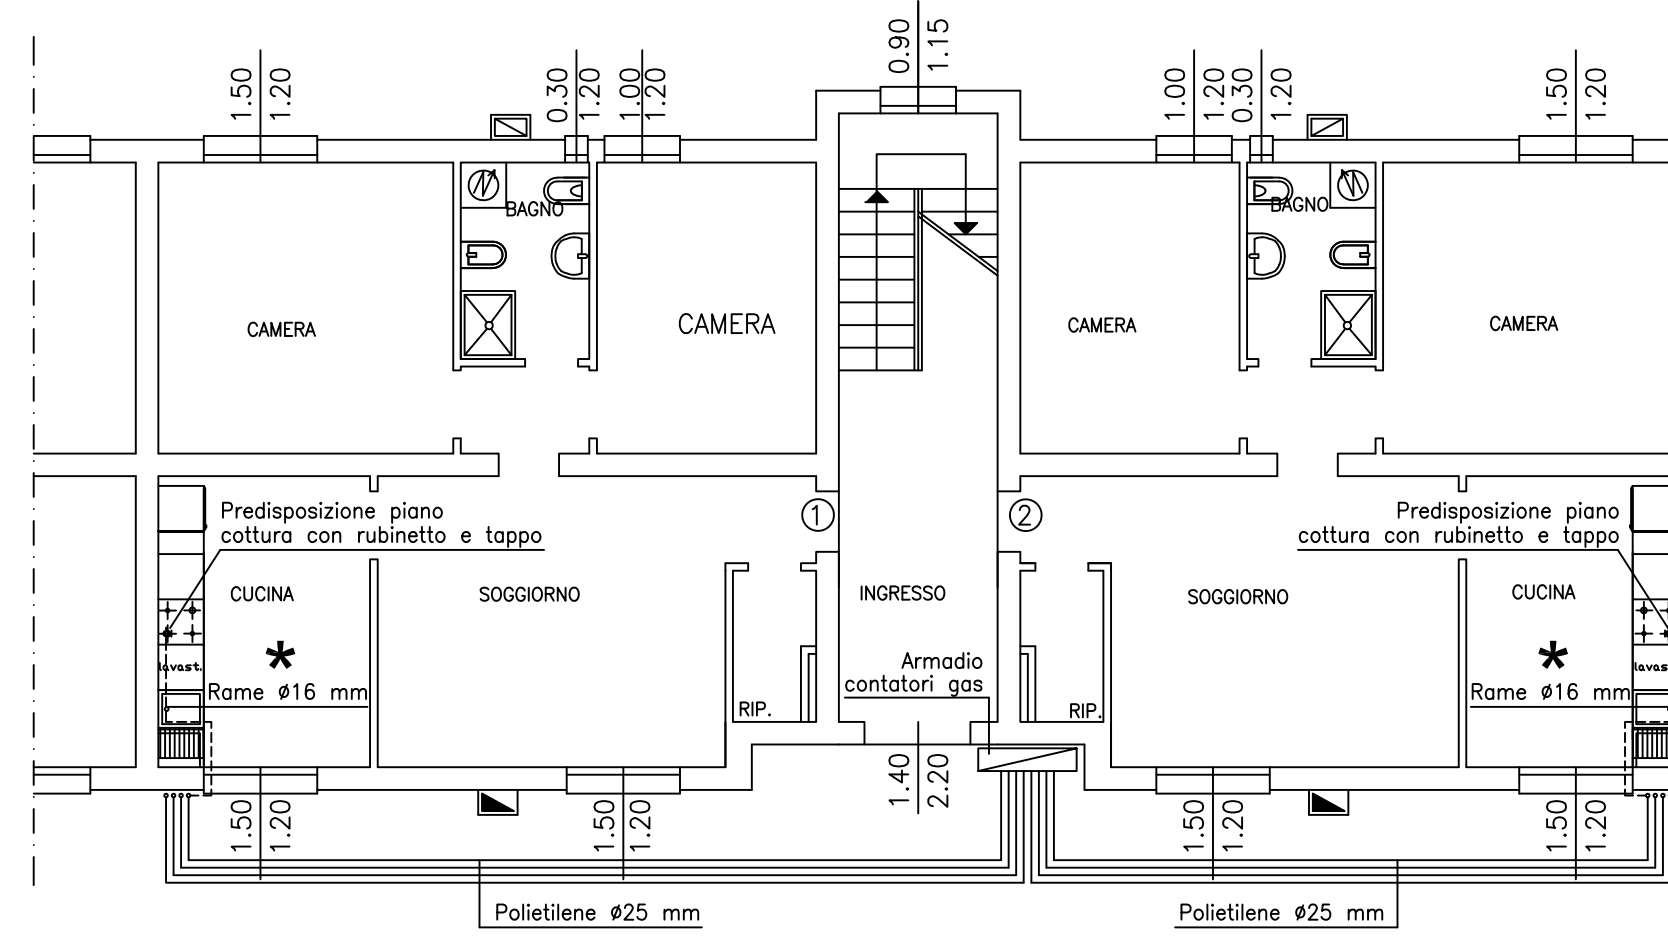

PIANO 1°

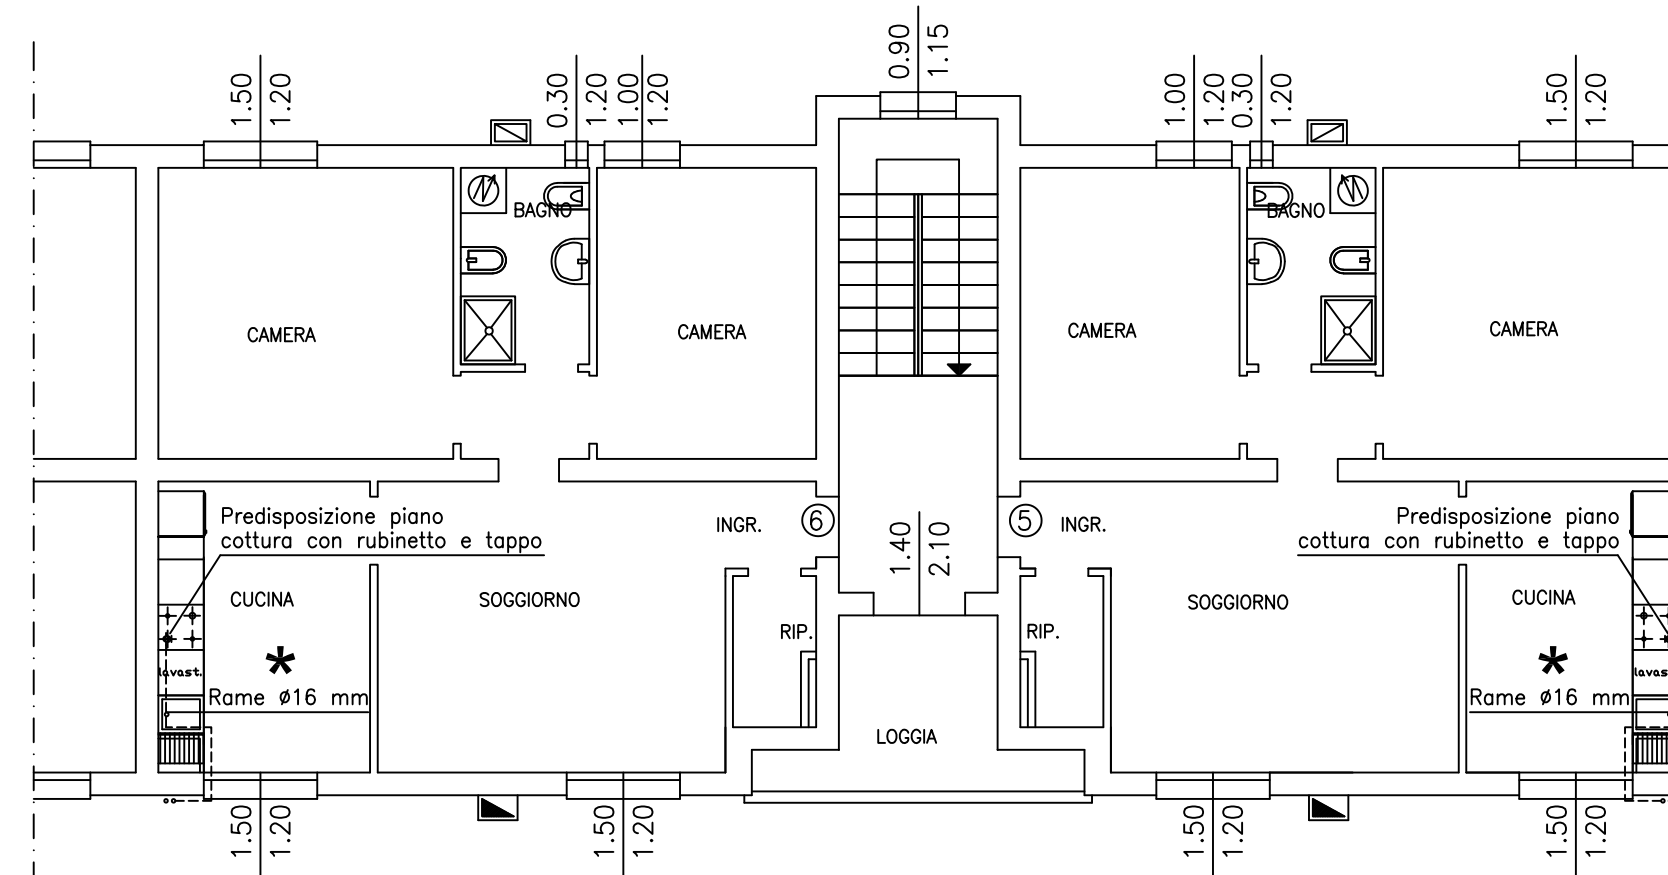

PIANO 2°

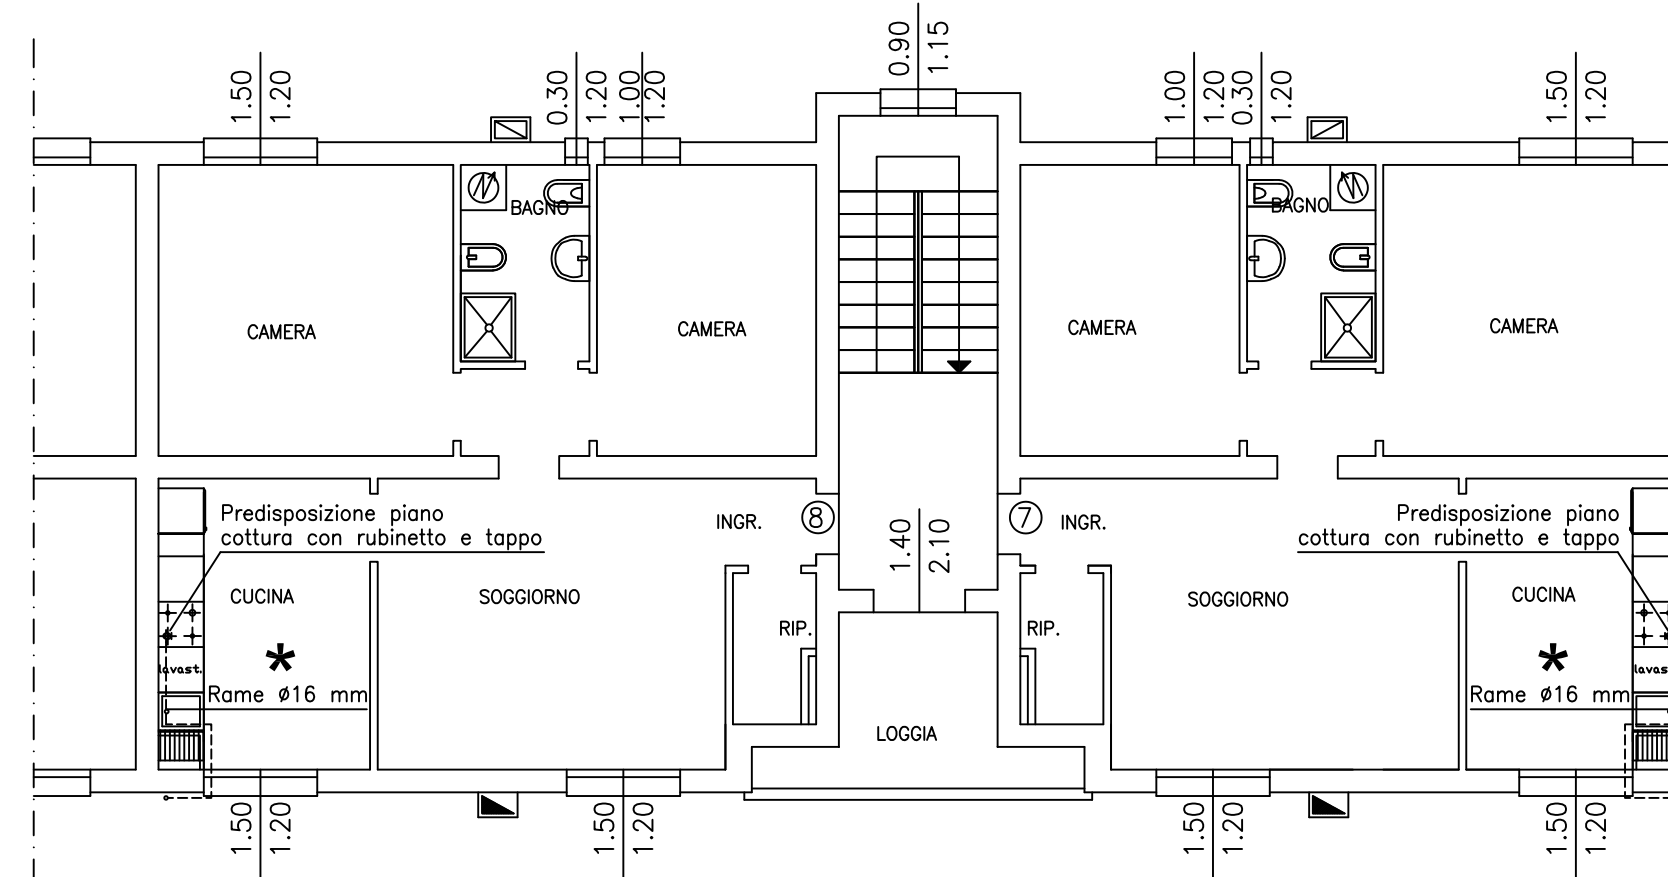

PIANO 3°

