




PROSPETTO SUD

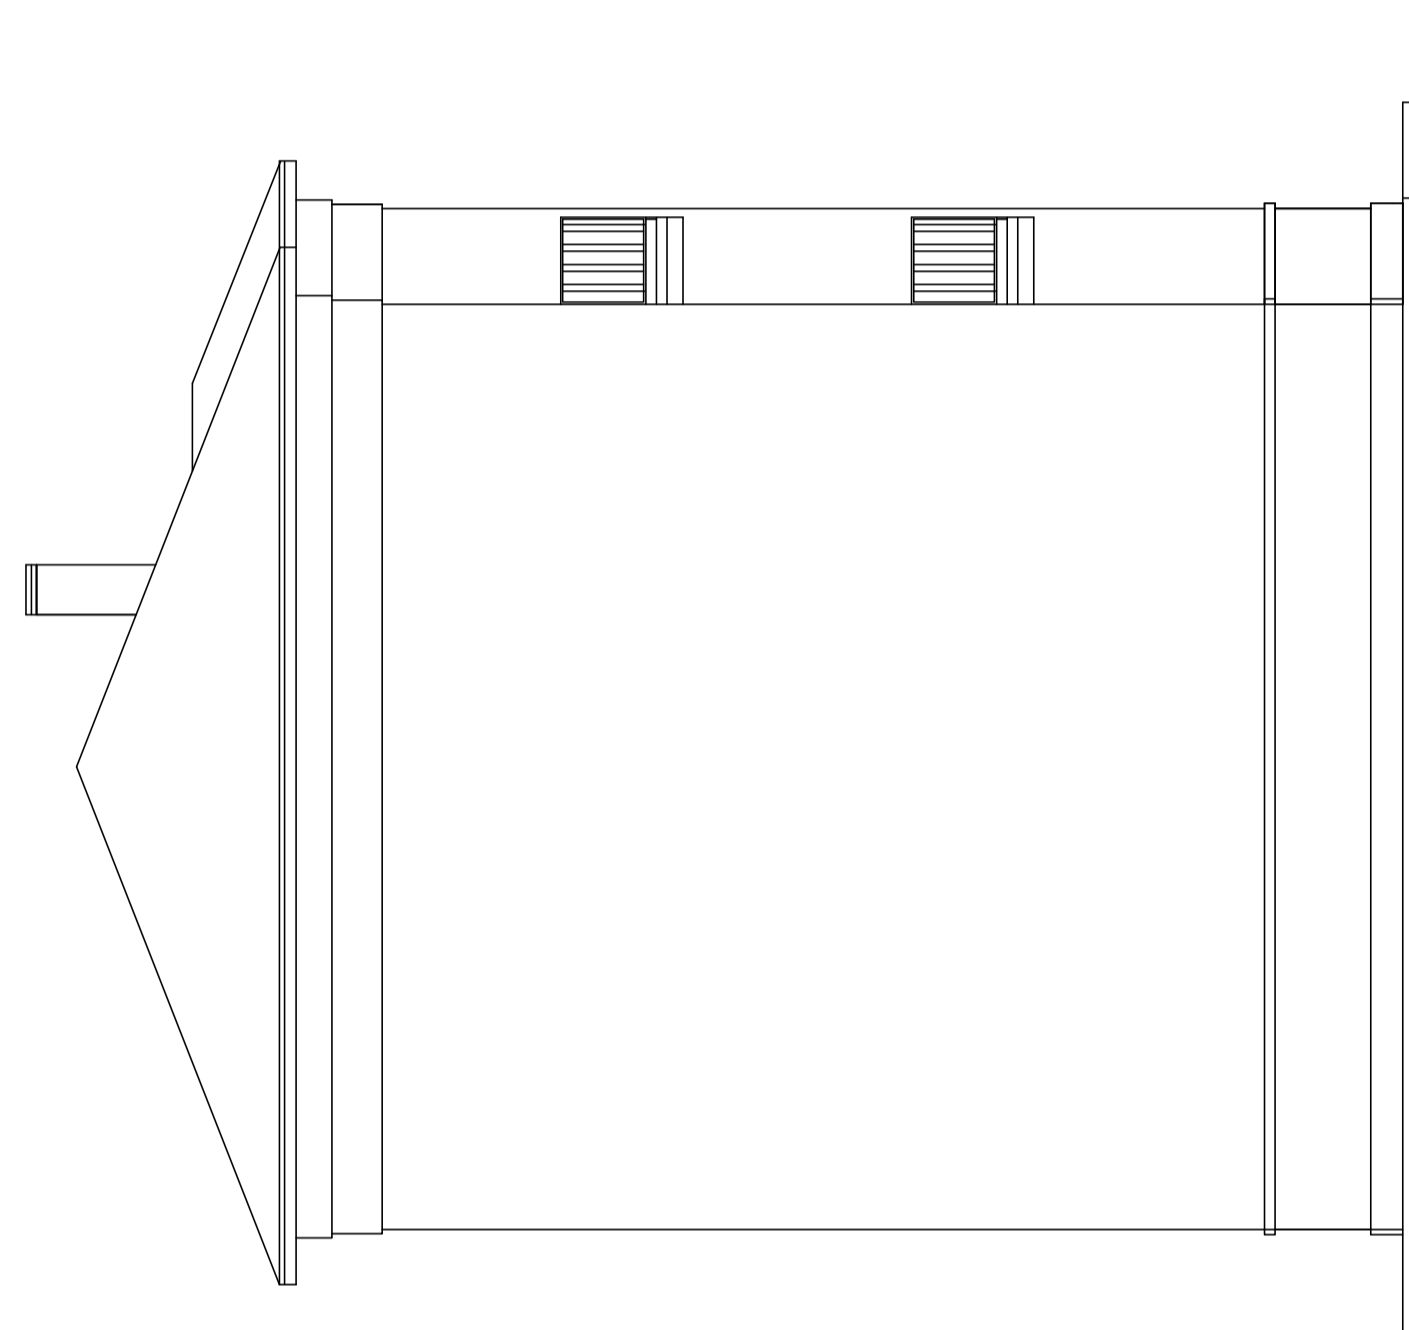

PROSPETTO EST E OVEST

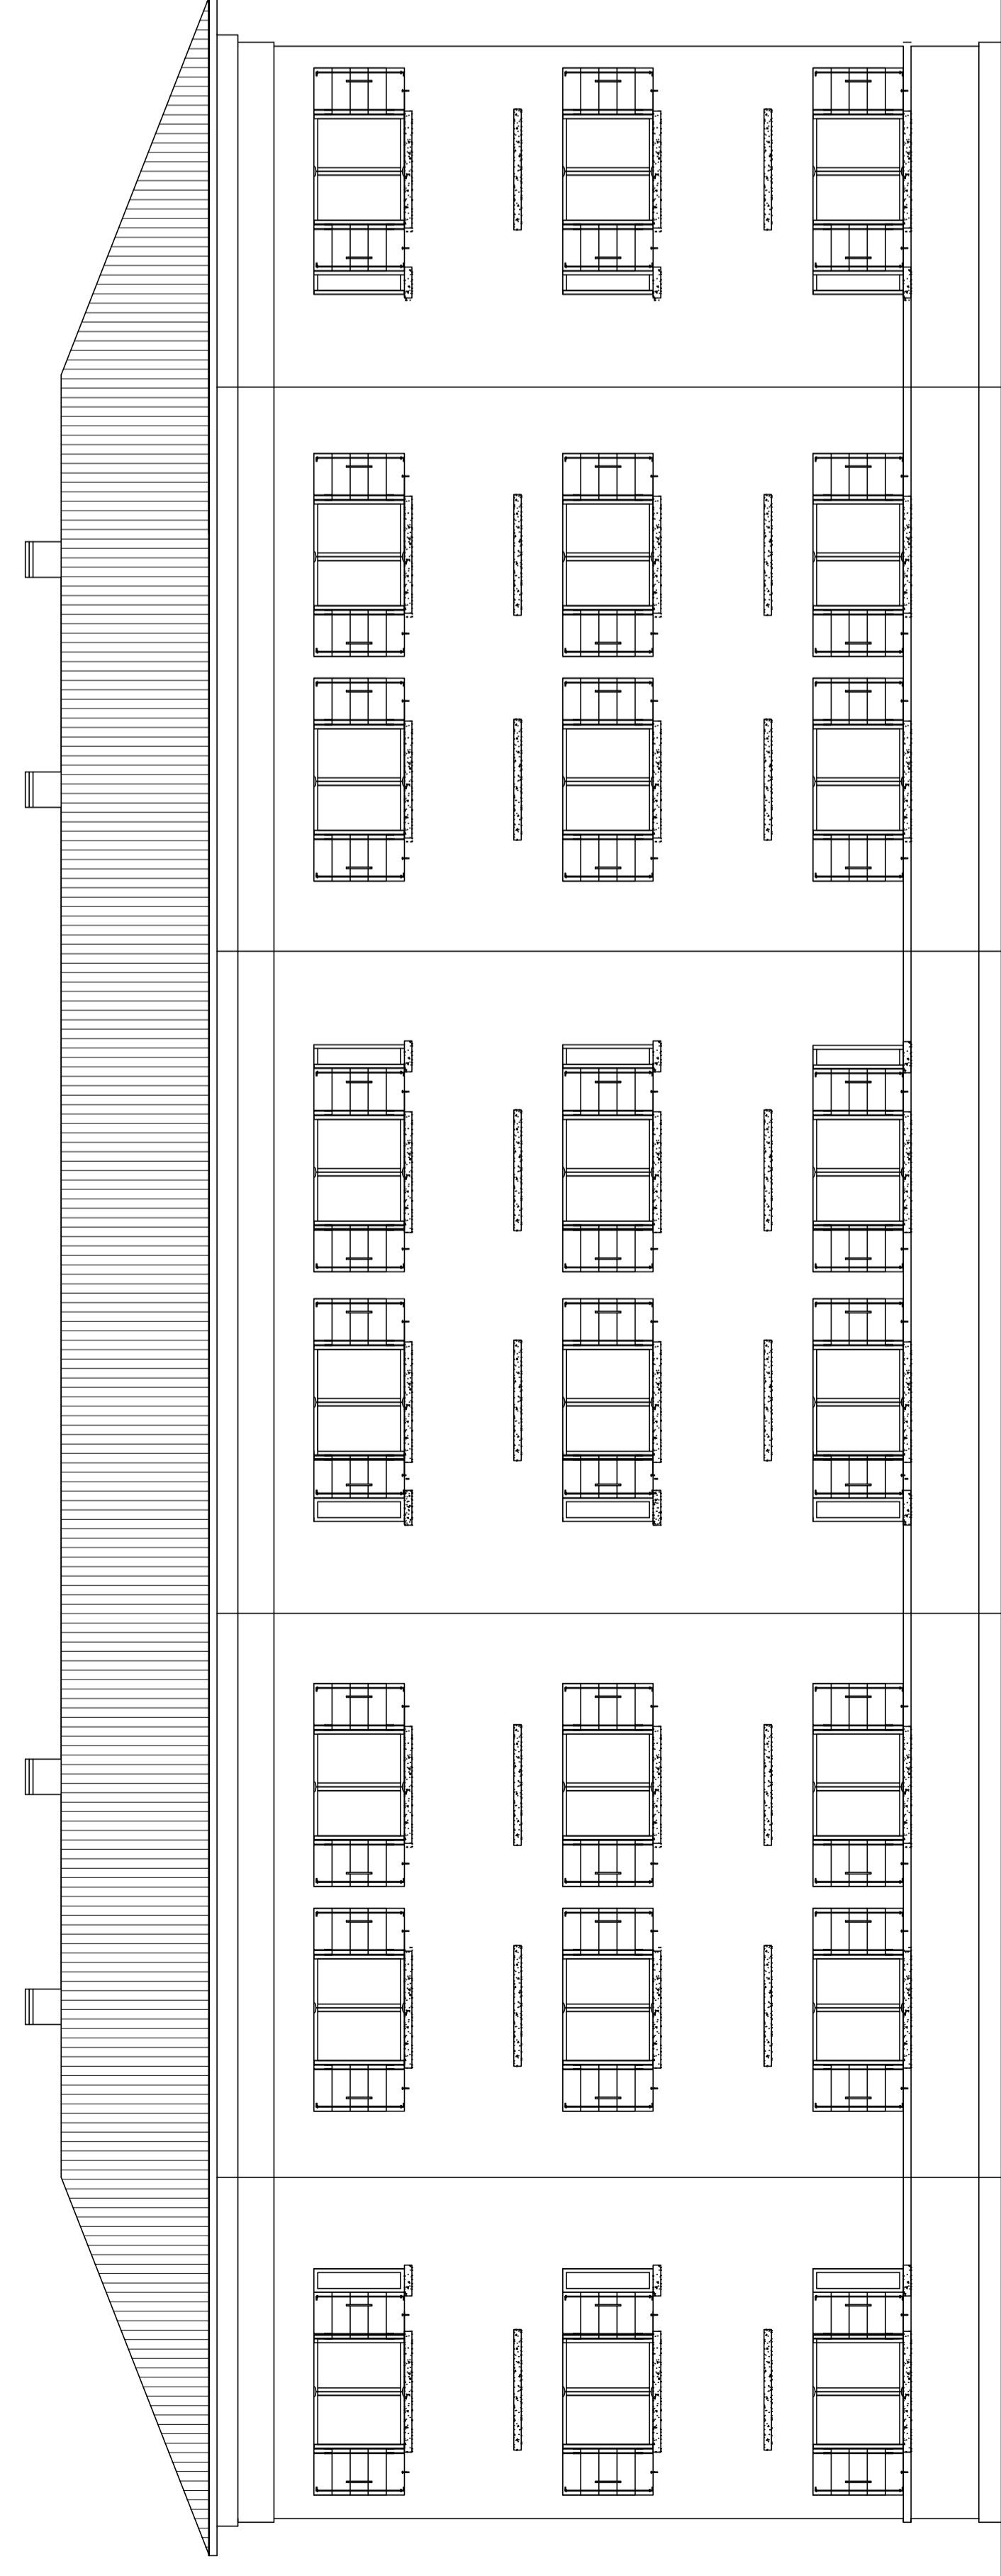

PROSPETTO NORD

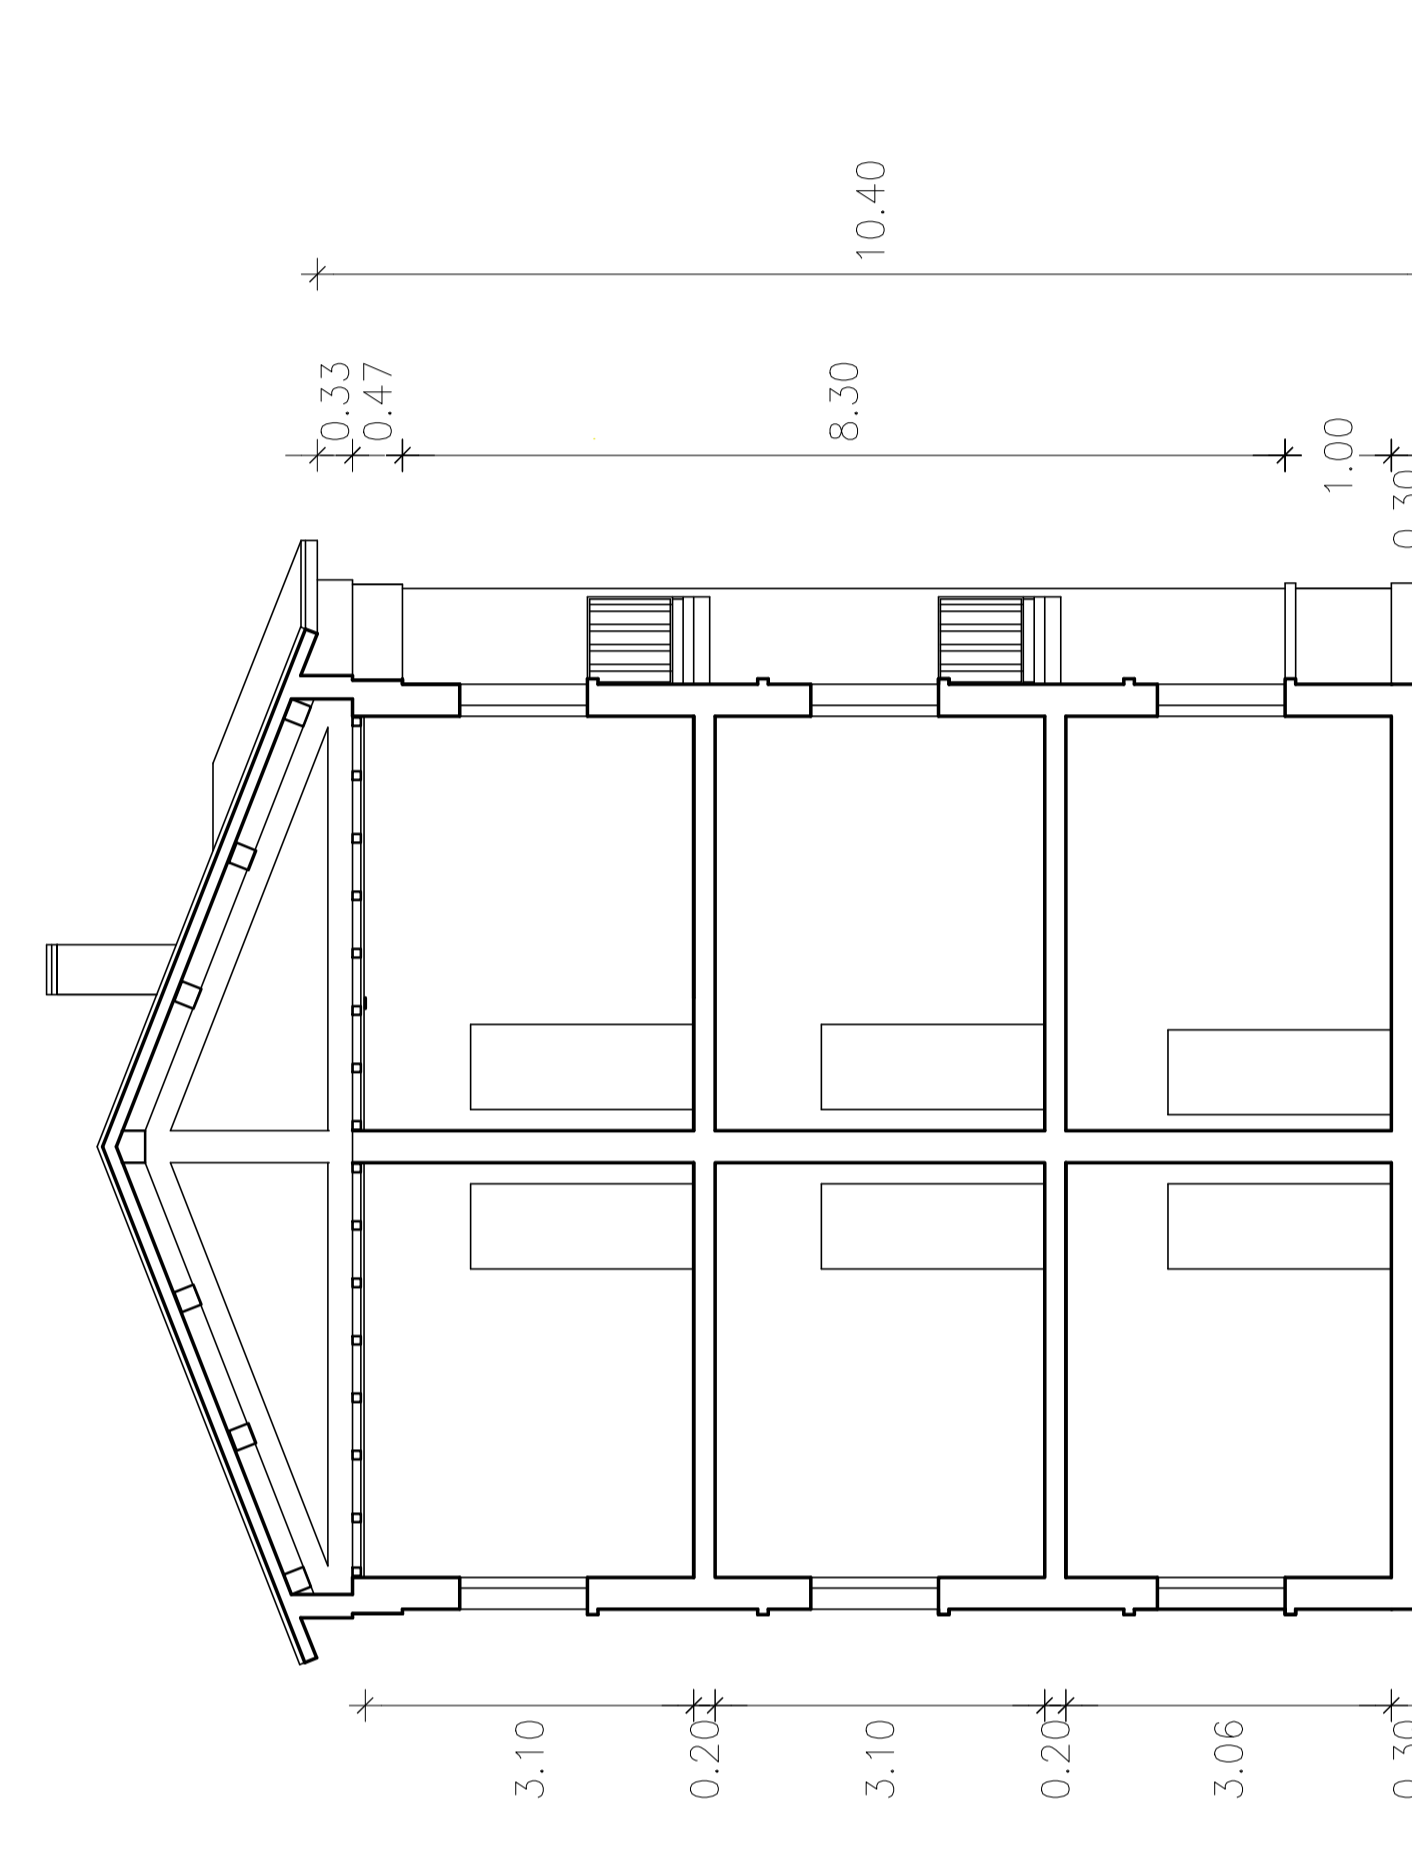

SEZIONE



COMUNE DI PADOVA

SETTORE LAVORI PUBBLICI

PROGETTO ESECUTIVO
PER LA RIQUALIFICAZIONE E
MESSA A NORMA DEGLI IMPIANTI DEL
FABBRICATO DI VIA STELLA 8A E 8B
(EX VICOLO PASTORI 14-16)

IMPORTO COMPLESSIVO: € 860.000,00

Nome file
STELLA8A8B.PROG.ASEC.2022.dwg

N° Progetto
LLPP EDP
2022/076

Data
Marzo 2024

Elaborato

STATO DI FATTO:
PROSPETTIVE SEZIONE

scala 1:100

A.5

Progettisti
Ing. Arch. Fabiana Gavasso
Arch. Fabio Agostini
Dott. Arch. Fabiola Rigon

Rup
Ing. Arch. Fabiana Gavasso

Capo Settore
Dott. Danilo Guarni

Progettista Imp. Elettrici
Ing. Simone Sarto
Progettista Imp. Termomecc.
e Idraulici
Ing. Stefano Pavan
Coordinatore della Sicurezza
Geom. Alberto Gobbo