




PROSPETTO SUD

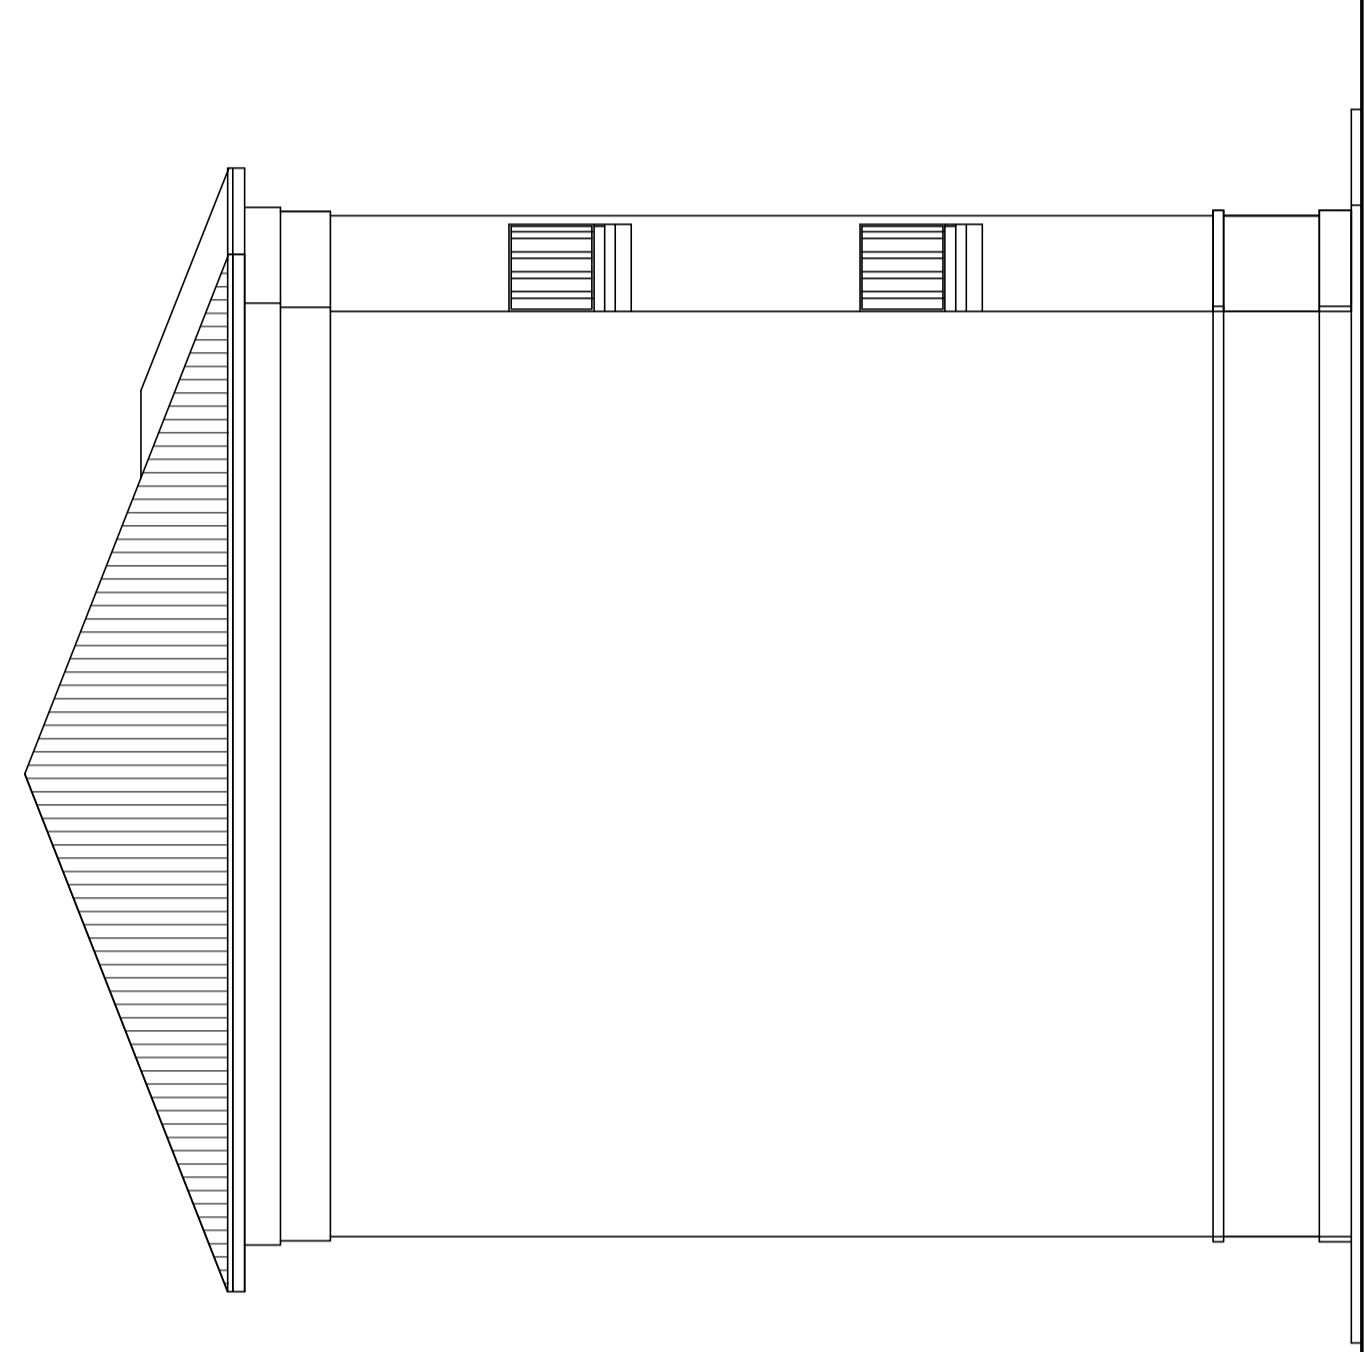

PROSPETTO EST E OVEST

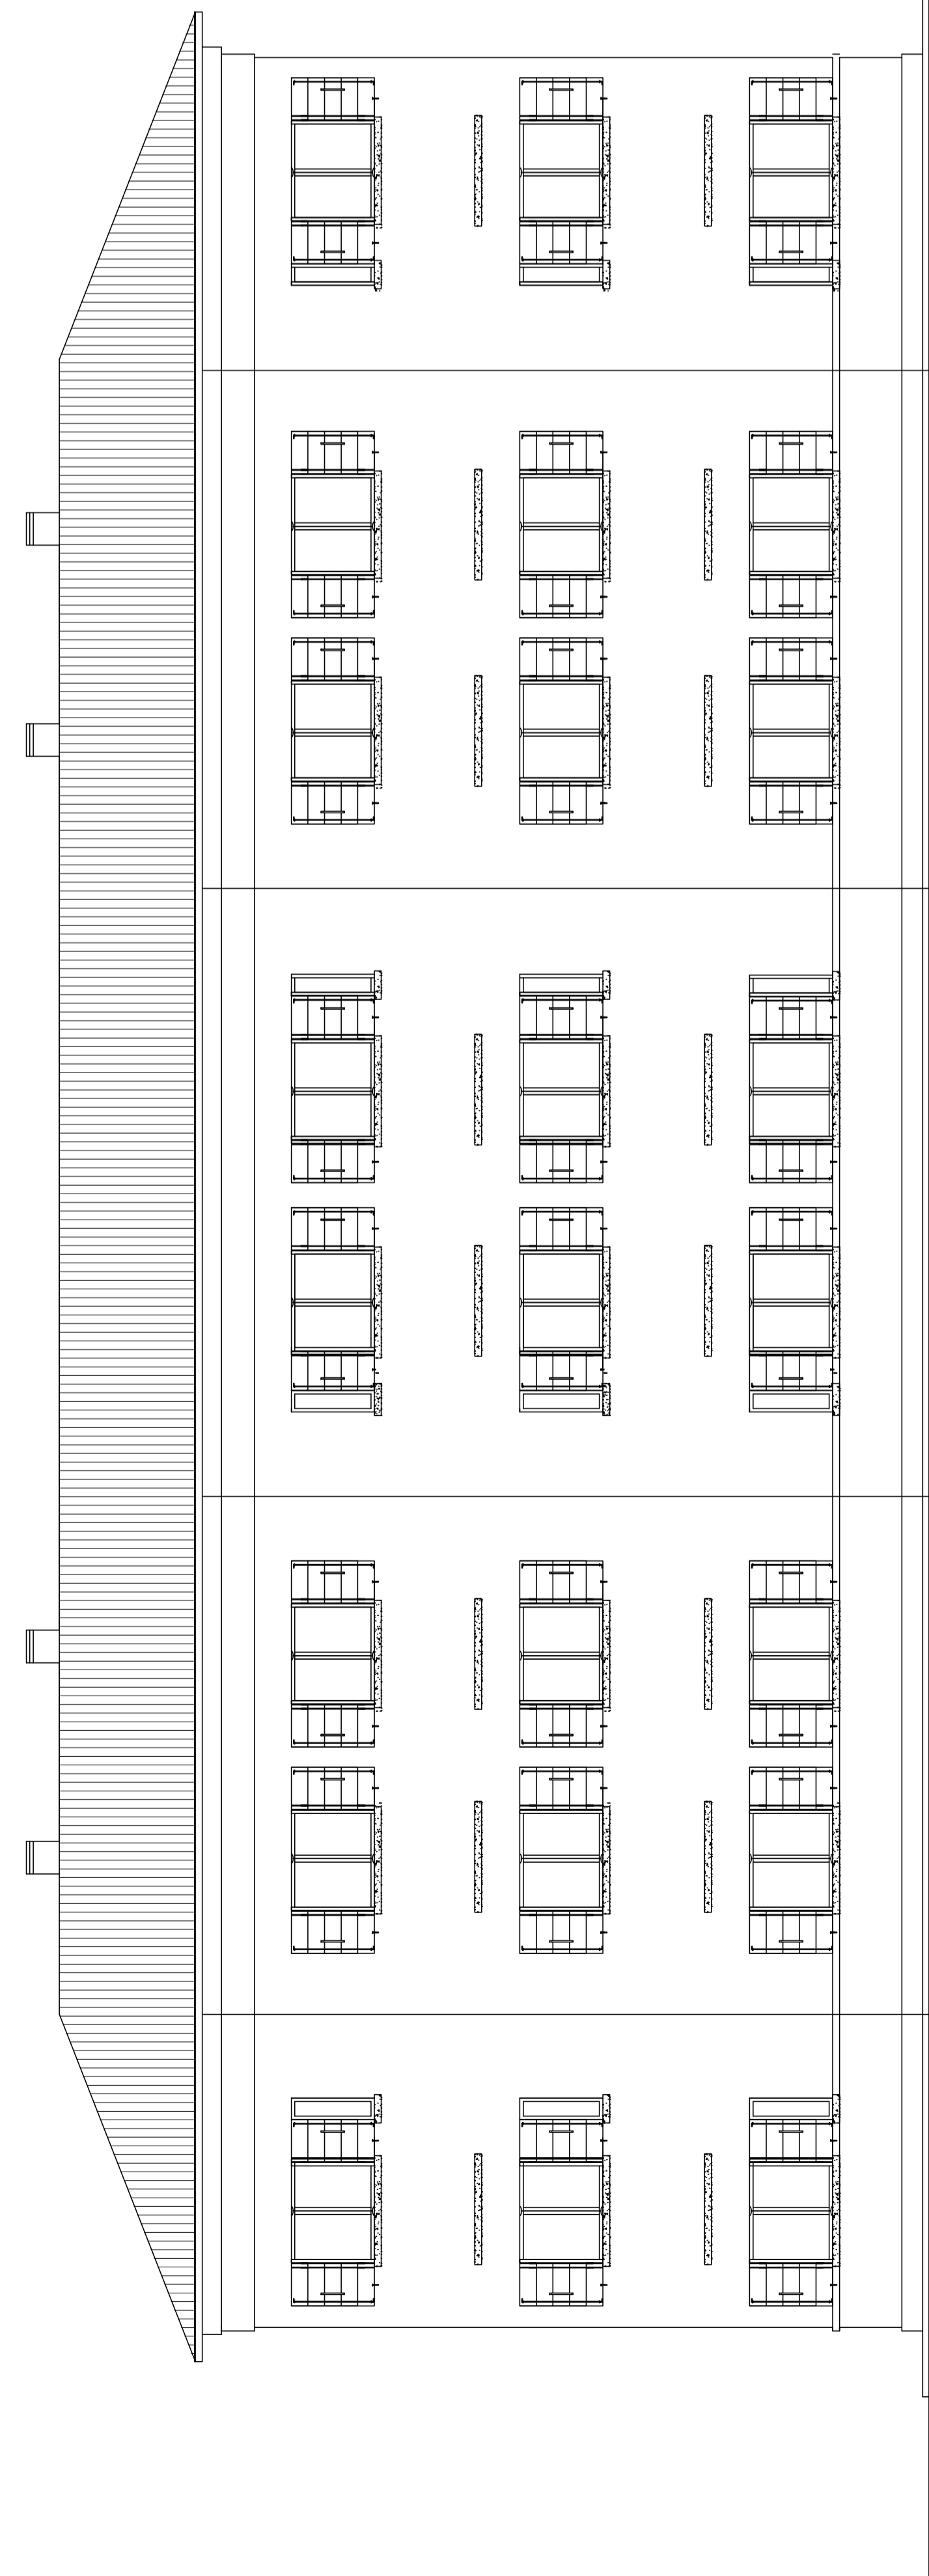

PROSPETTO NORD

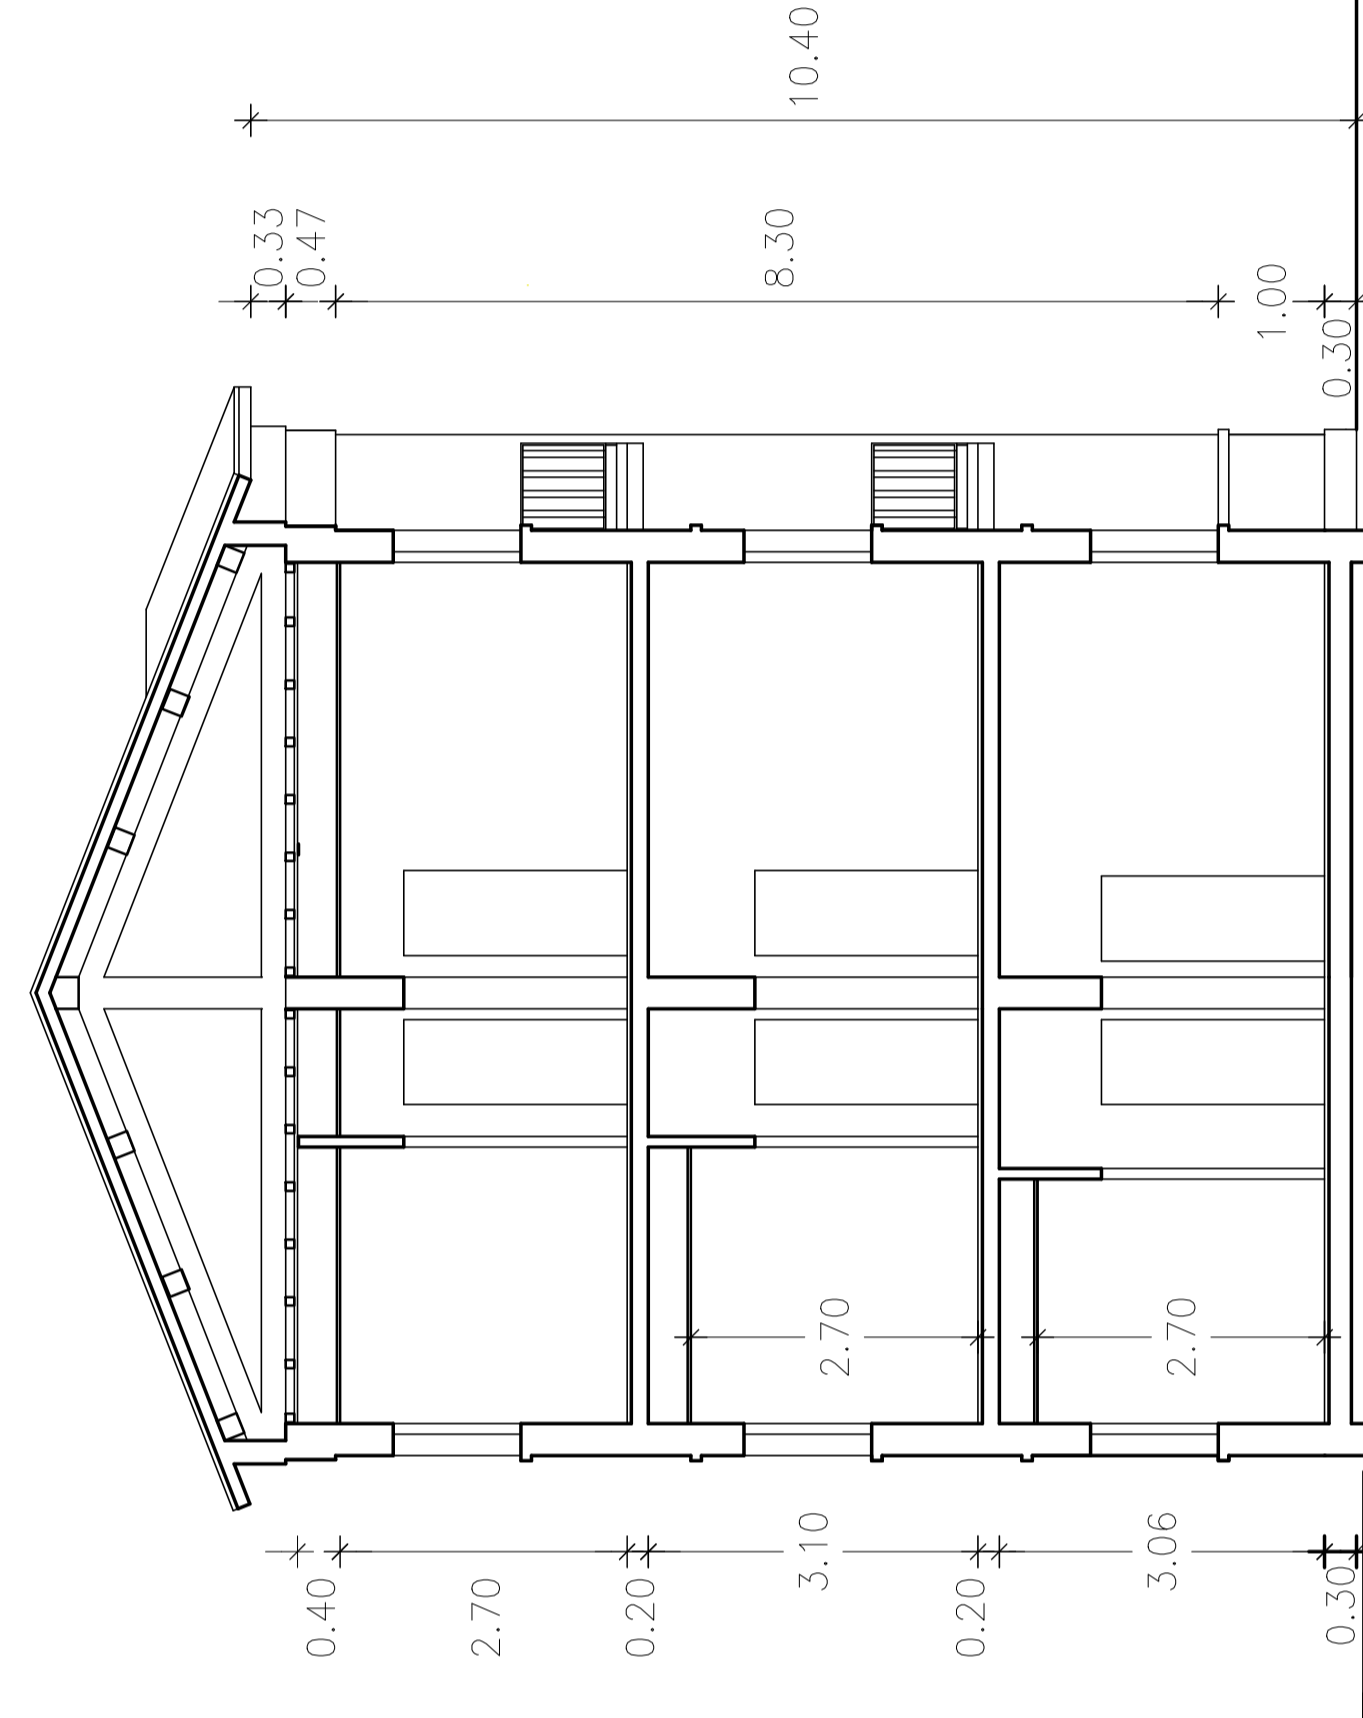

SEZIONE



COMUNE DI PADOVA

SETTORE LAVORI PUBBLICI

**PROGETTO ESECUTIVO
PER LA RIQUALIFICAZIONE E
MESSA A NORMA DEGLI IMPIANTI DEL
FABBRICATO DI VIA STELLA 8A E 8B
(EX VICOLO PASTORI 14-16)**

IMPORTO COMPLESSIVO: € 860.000,00

Nome file
STELLA.8A.8B.PROG.ES.EC.2022.dwg

N° Progetto
LLPP EDP
2022/076

Data
Marzo 2024

Elaborato

PROGETTO:

PROSPETTI E SEZIONE

scala 1:100

A.7

Progettisti
Ing. Arch. Fabiana Gavasso
Arch. Fabio Agostini
Dott. Arch. Fabiola Rigon

Rup

Ing. Arch. Fabiana Gavasso

Capo Settore

Dott. Danilo Guari

Progettista Imp. Elettrici
Ing. Simone Sarto

Progettista Imp. Termomecc.
Arch. Stefano Pavan

Coordinatore della Sicurezza
Geom. Alberto Gobbo