

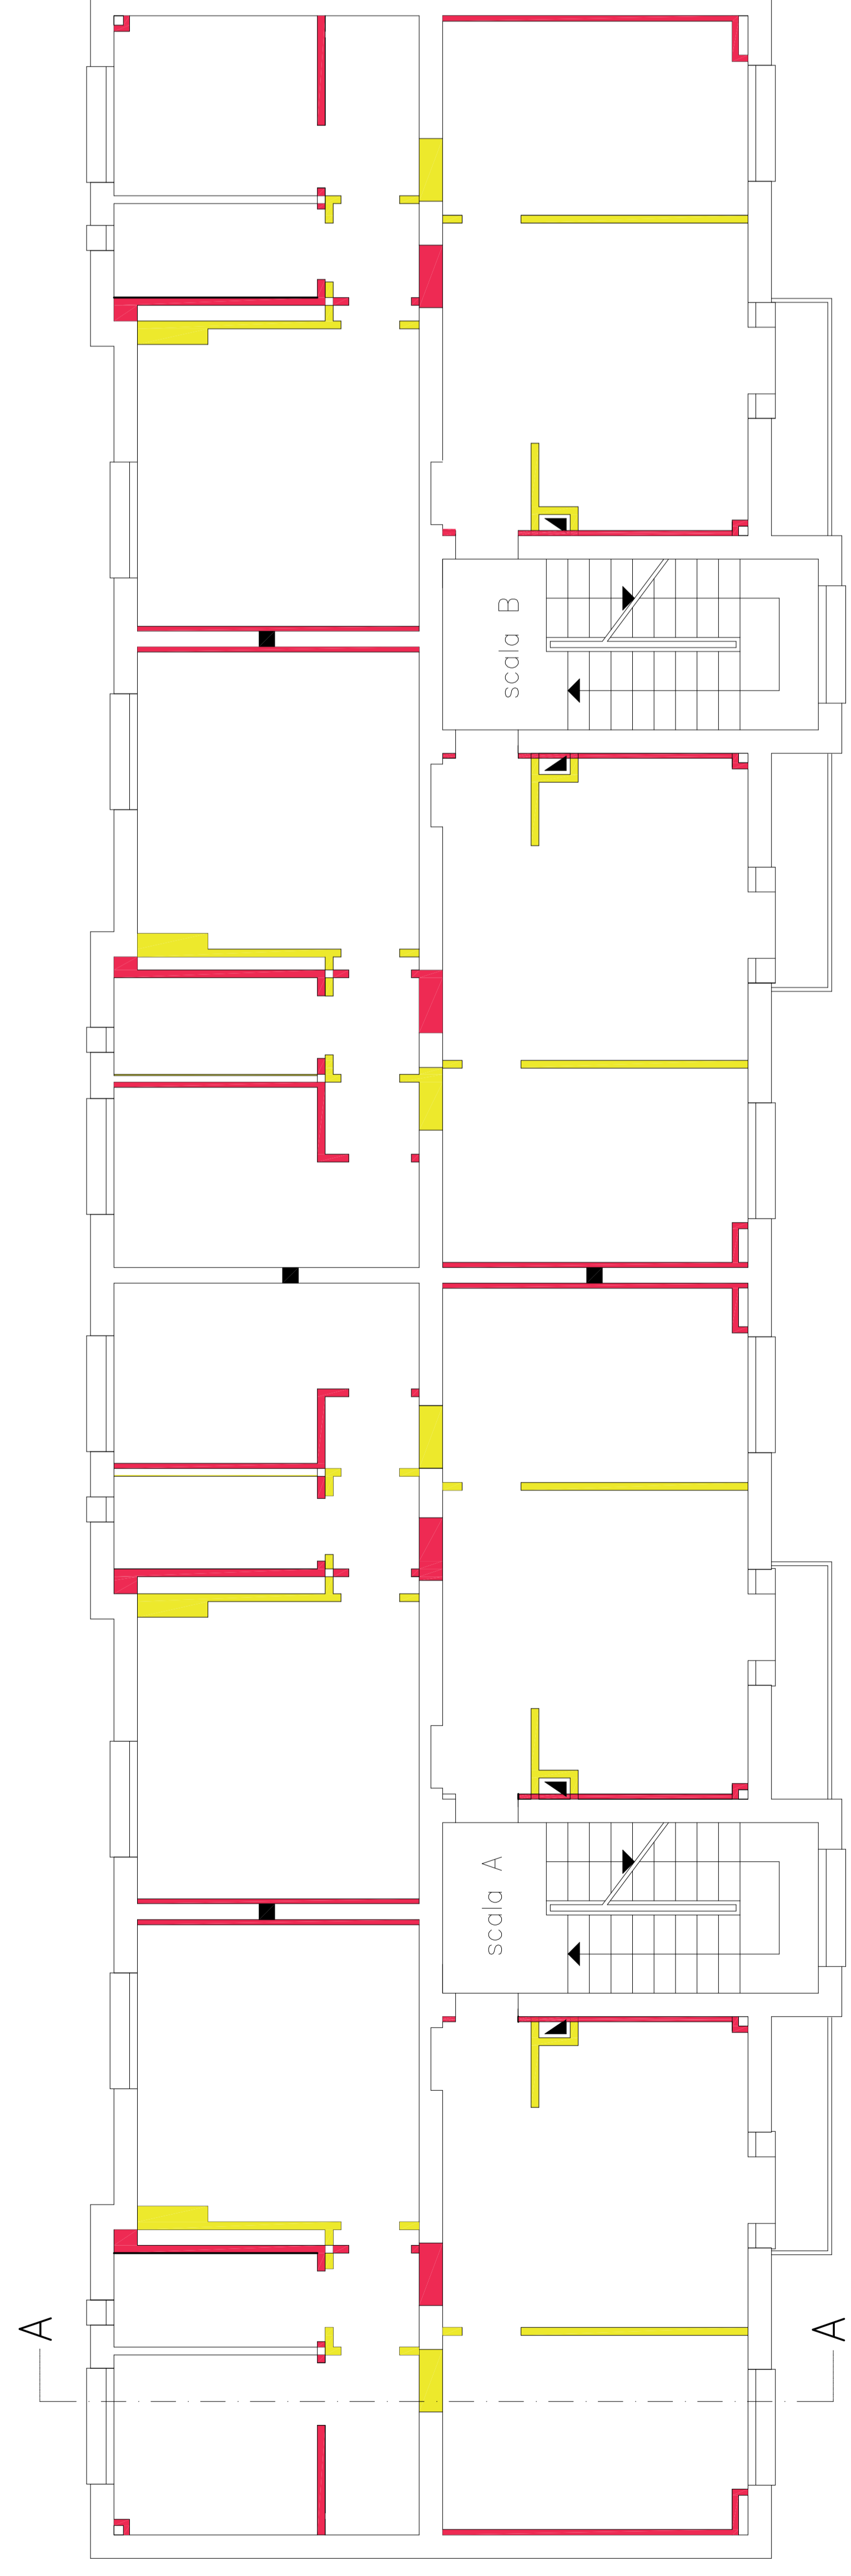


PIANO TERRA

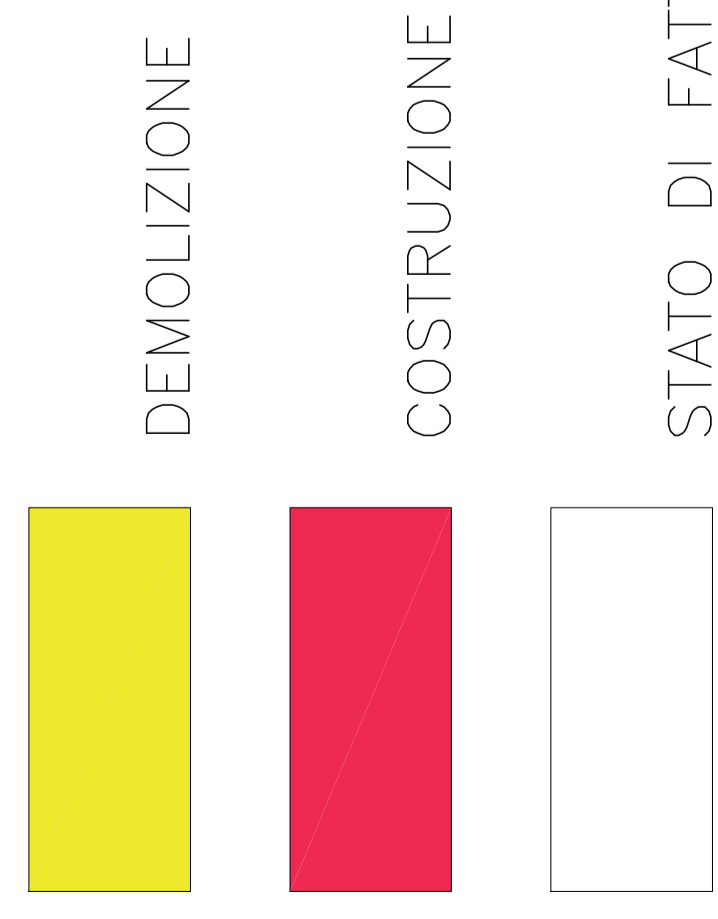

PIANO TIPO

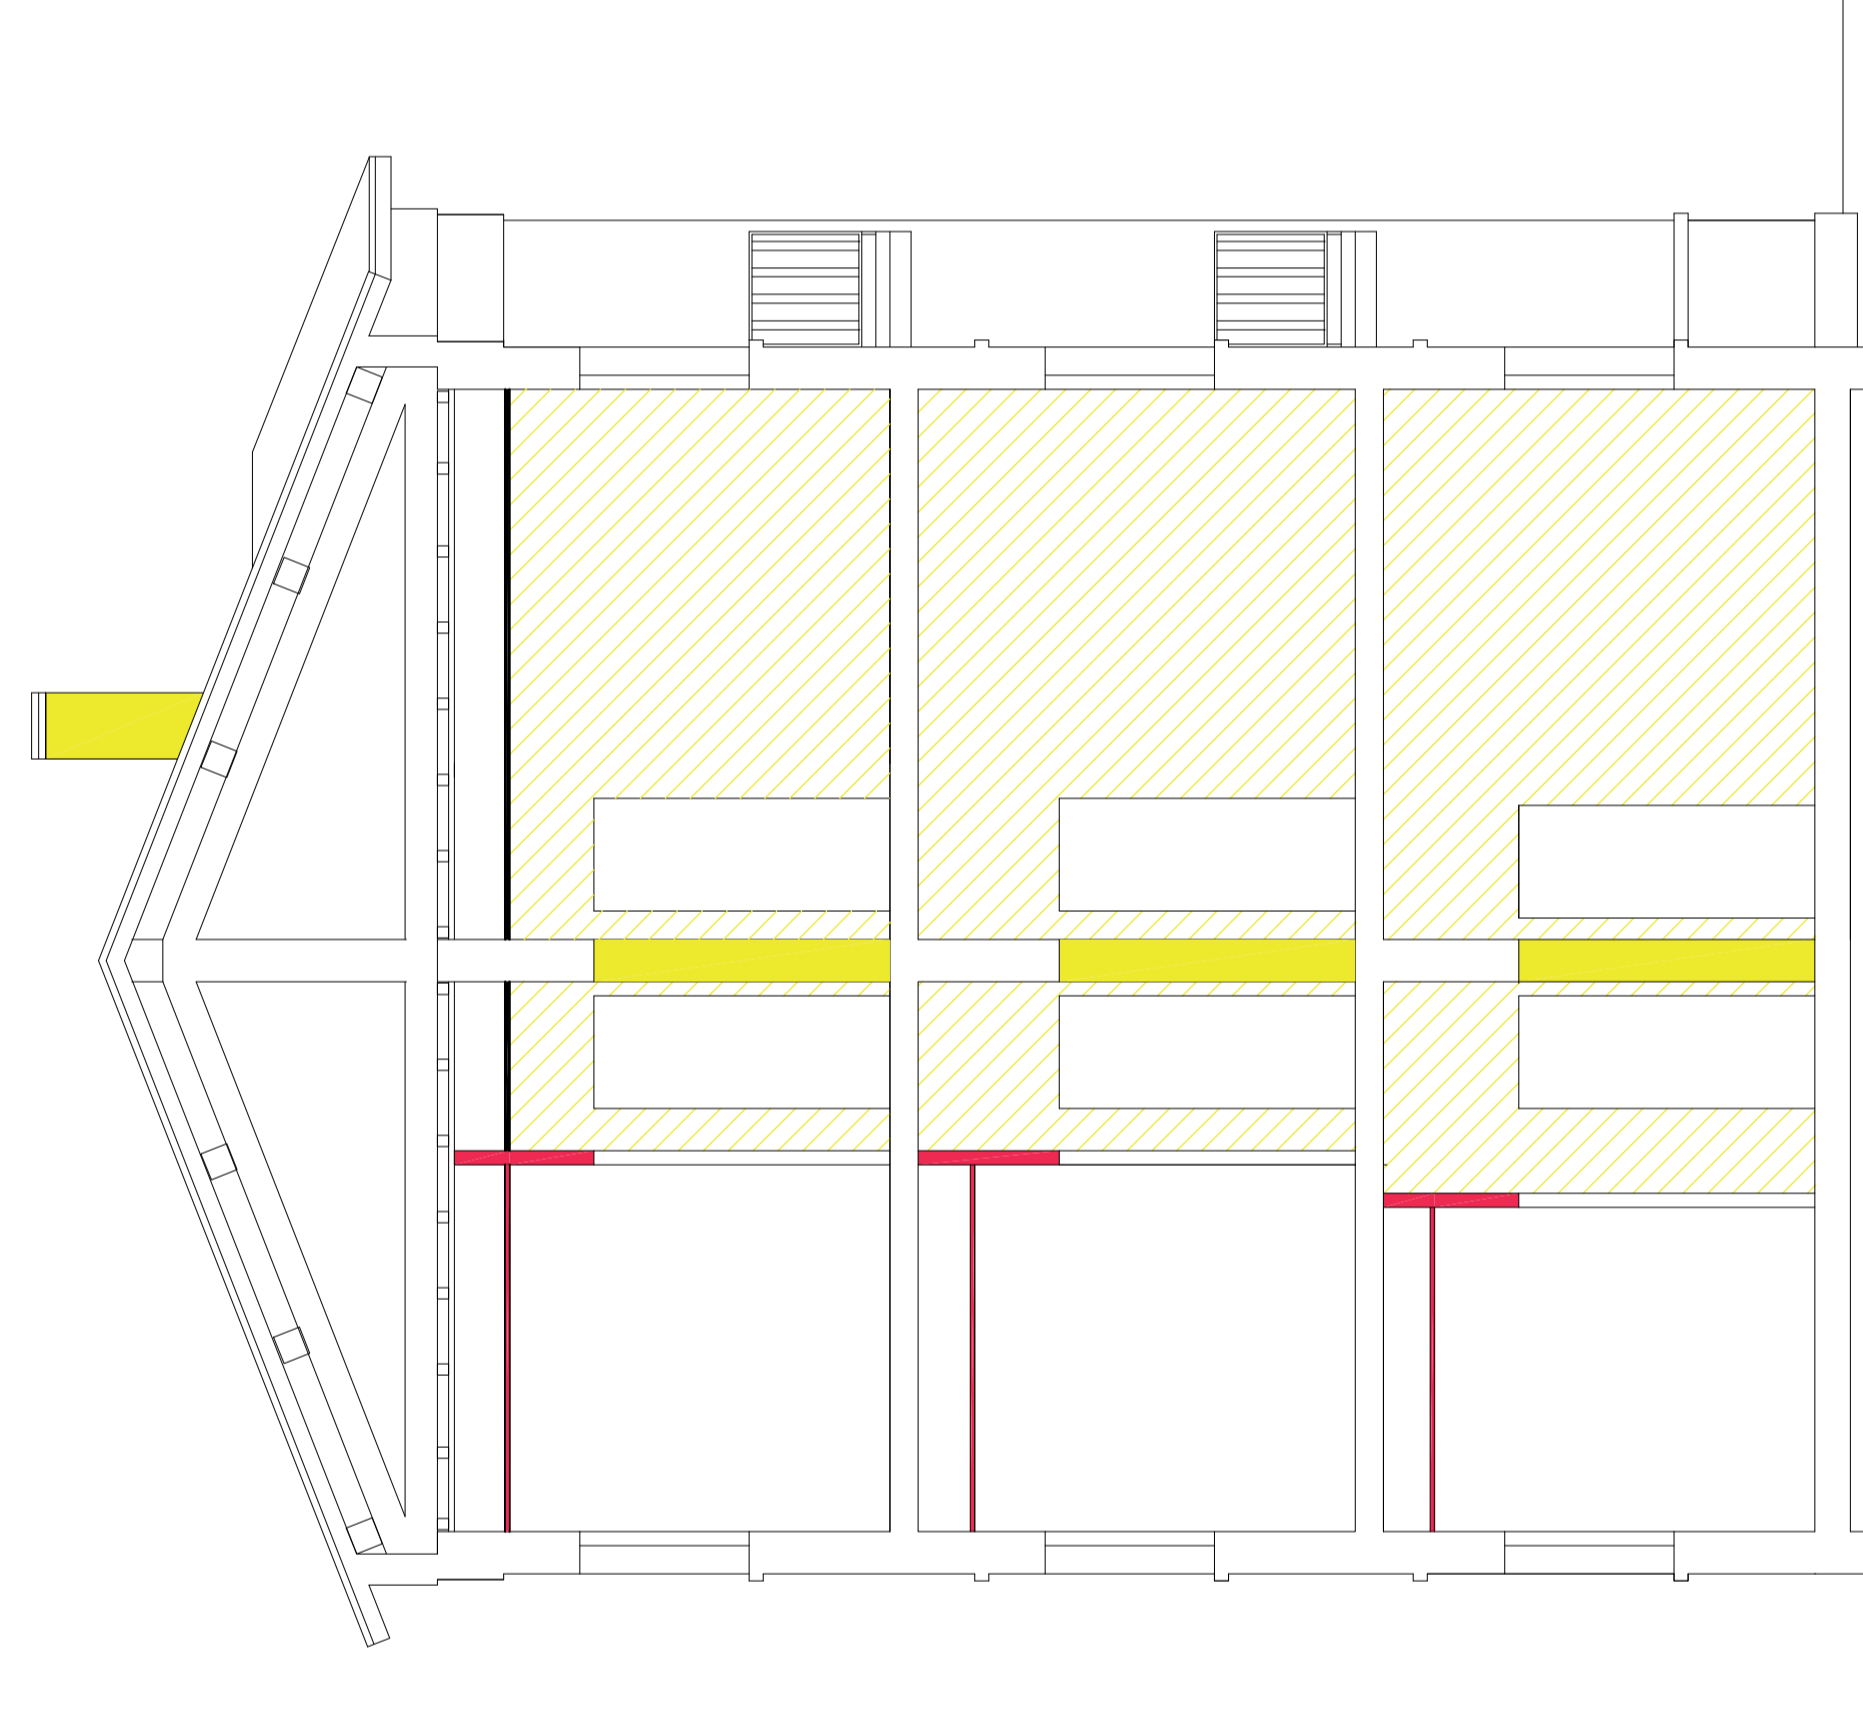

# COMUNE DI PADOVA

SETTORE LAVORI PUBBLICI

## PROGETTO ESECUTIVO

PER LA RIQUALIFICAZIONE E  
MESSA A NORMA DEGLI IMPIANTI DEL  
FABBRICATO DI VIA STELLA 8A E 8B  
(EX VICOLO PASTORI 14-16)

IMPORTO COMPLESSIVO: € 860.000,00

Nome file STELLA 8A-8B PROC. ESEC. 2022.dwg	N° Progetto LLPP EDP 2022/078 Data Marzo 2023	Elaborato <b>A.8</b> TAVOLA COMPARATIVA PIANTE E SEZIONE scala 1:100
Progettisti Ing. Arch. Fabiana Gavasso Arch. Fabio Agostini Dott. Arch. Fabiola Rigon	Rup Ing. Arch. Fabiana Gavasso	Capo Settore Dott. Danilo Guarti
		Progettista Imp. Elettrici Ing. Simone Sarto
		Progettista Imp. Termomecc. e Idrosanitari Ing. Stefano Pavan
		Coordinatore della Sicurezza Geom. Alberto Gobbo