



# COMUNE DI PADOVA

SETTORE LAVORI PUBBLICI

## PROGETTO ESECUTIVO

PER LA RIQUALIFICAZIONE E  
MESSA A NORMA DEGLI IMPIANTI DEL  
FABBRICATO DI VIA STELLA 8A E 8B  
(EX VICOLO PASTORI 14-16)

IMPORTO COMPLESSIVO: € 860.000,00

Nome file  
STELLA 8A-8B PROG. ESEC. 2022.DWG

N° Progetto  
LLPP EDP  
2022/076

Data  
Marzo 2024

Elaborato

A.10

PARTICOLARI COSTRUTTIVI

scala 1:10

Progettisti  
Ing. Arch. Fabiana Gavasso  
Arch. Fabio Agostini  
Dott. Arch. Fabiola Rigon


Rup  
Ing. Arch. Fabiana Gavasso

Capo Settore  
Dott. Danilo Guarti

Progettista Imp. Elettrici  
Ing. Simone Sarto  
Progettista Imp. Termomecc.  
e Idrosanitari  
Ing. Stefano Pavan  
Coordinatore della Sicurezza  
Geom. Alberto Gobbo




### MURATURE E SOLAI TIPO

scala 1:10

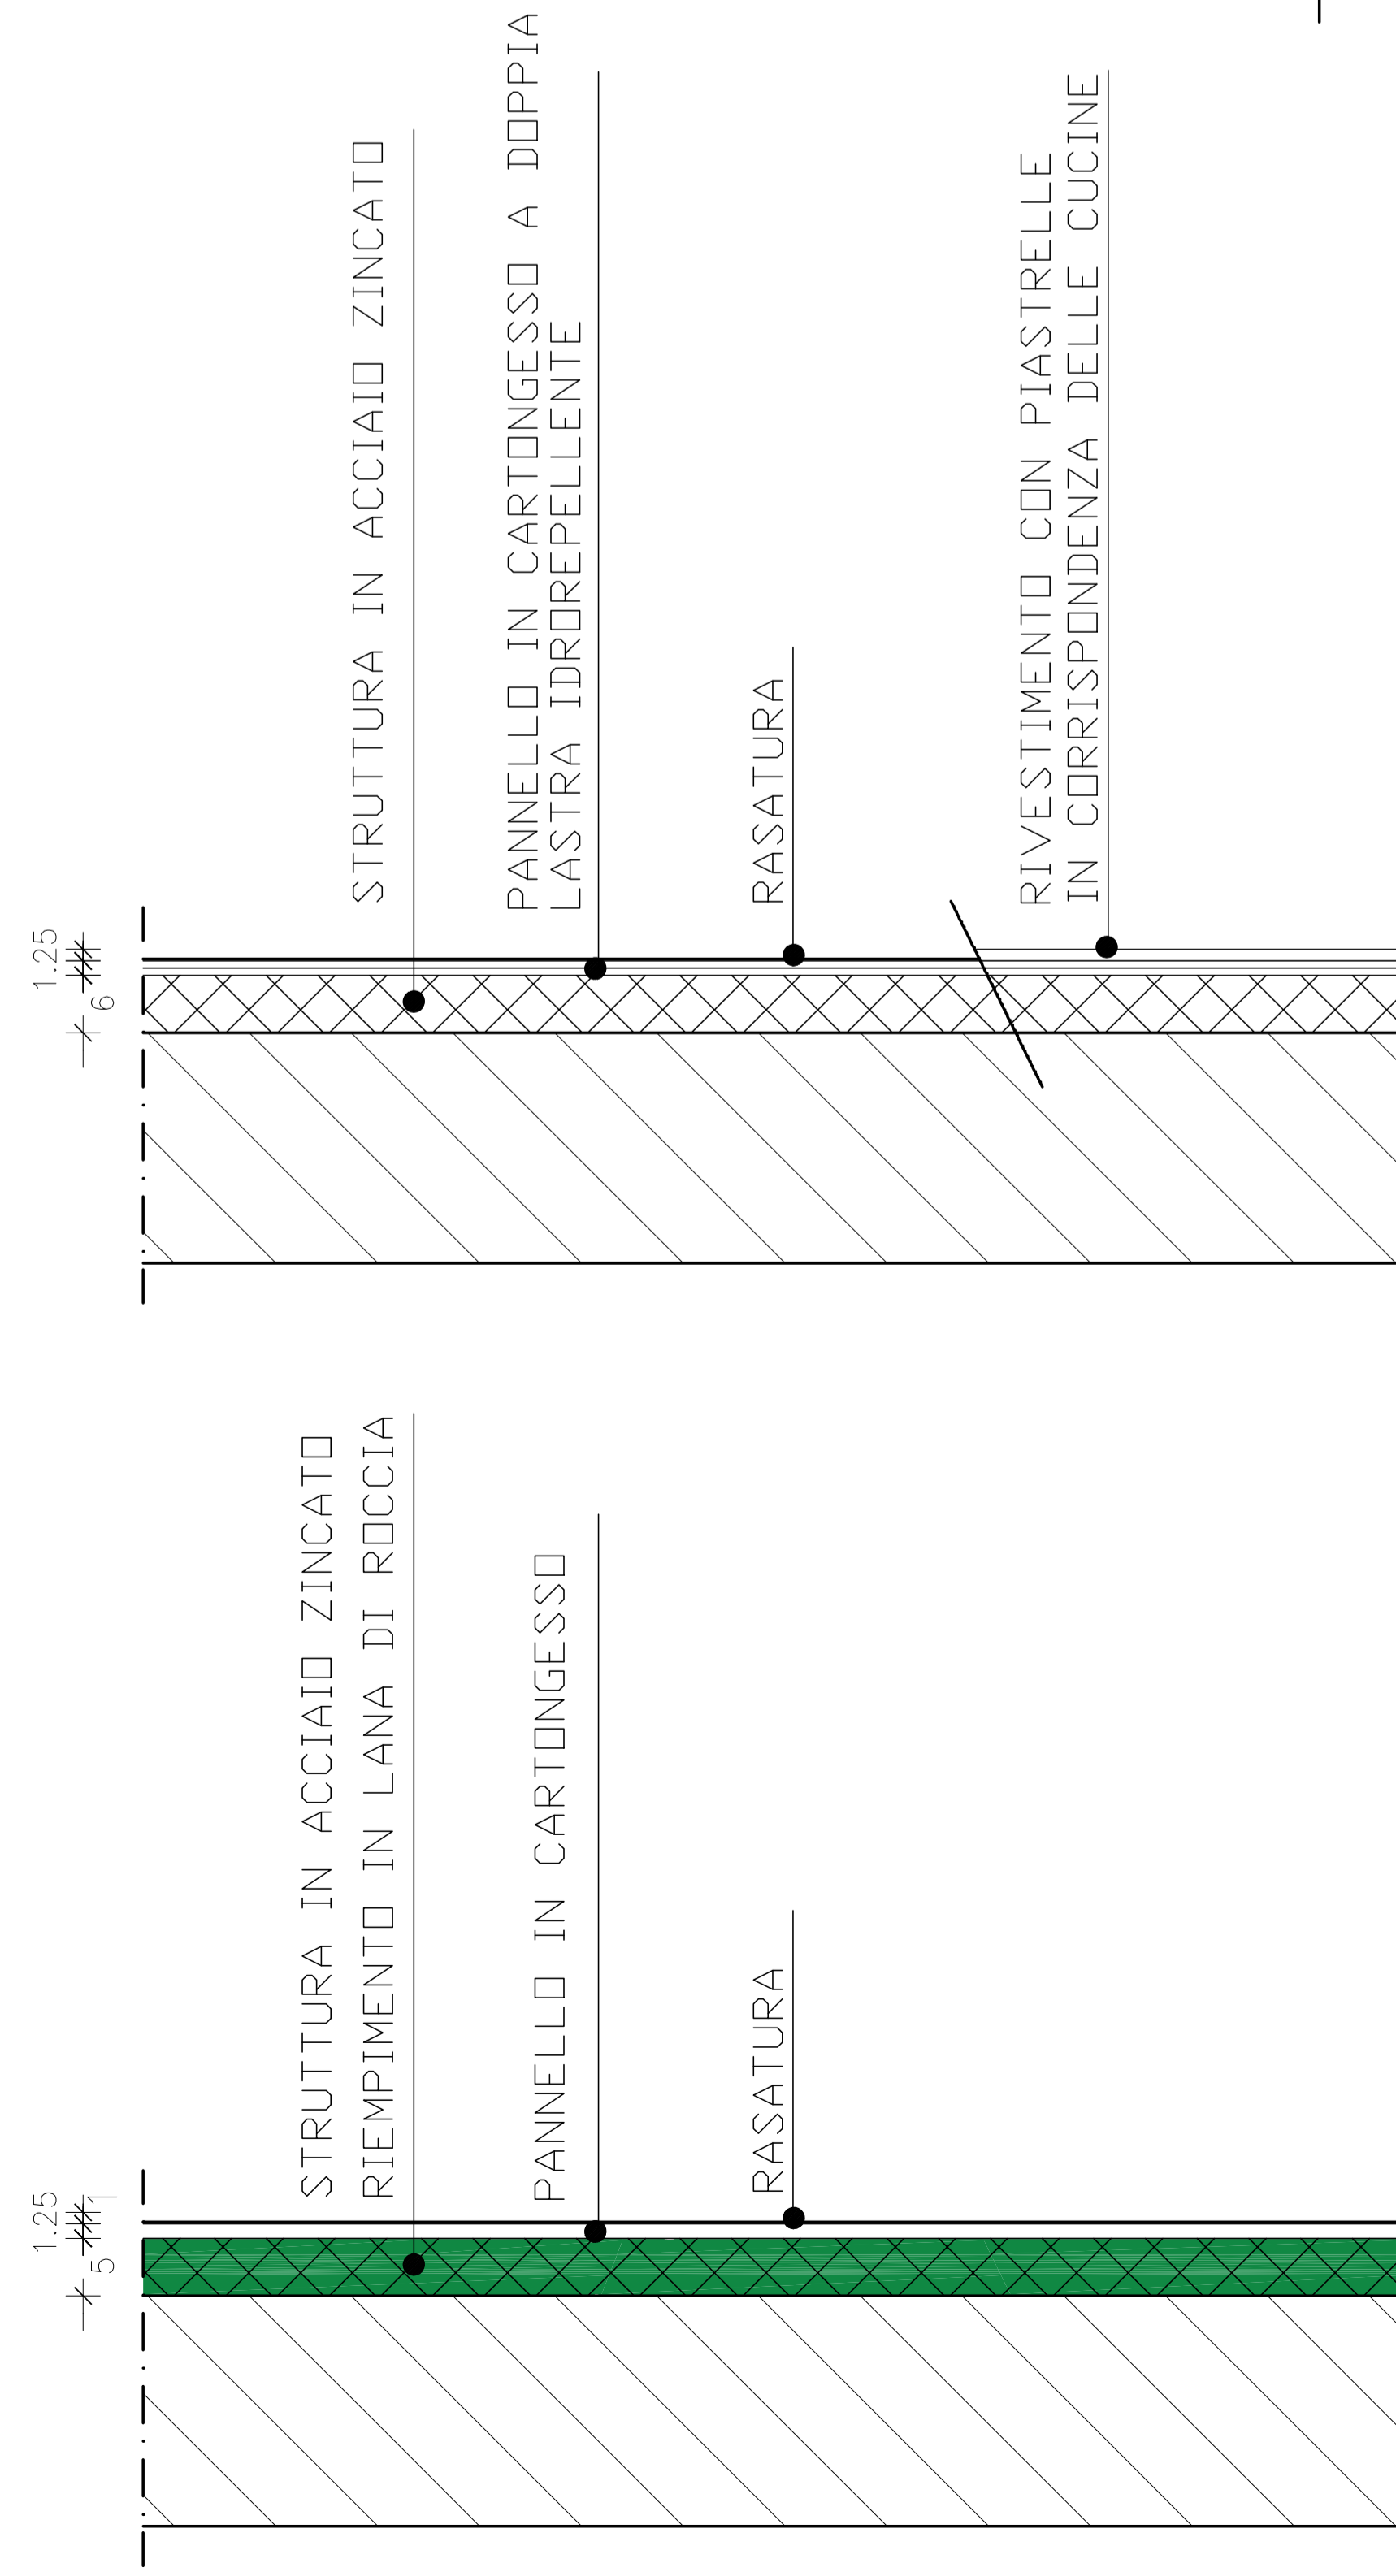

Rif. D58  
SEPARAZIONE TRA VANI SCALA  
E PARETI ALLOGGI

Rif. D85.5.13.062.c  
PARETI ANGOLI COTTURA

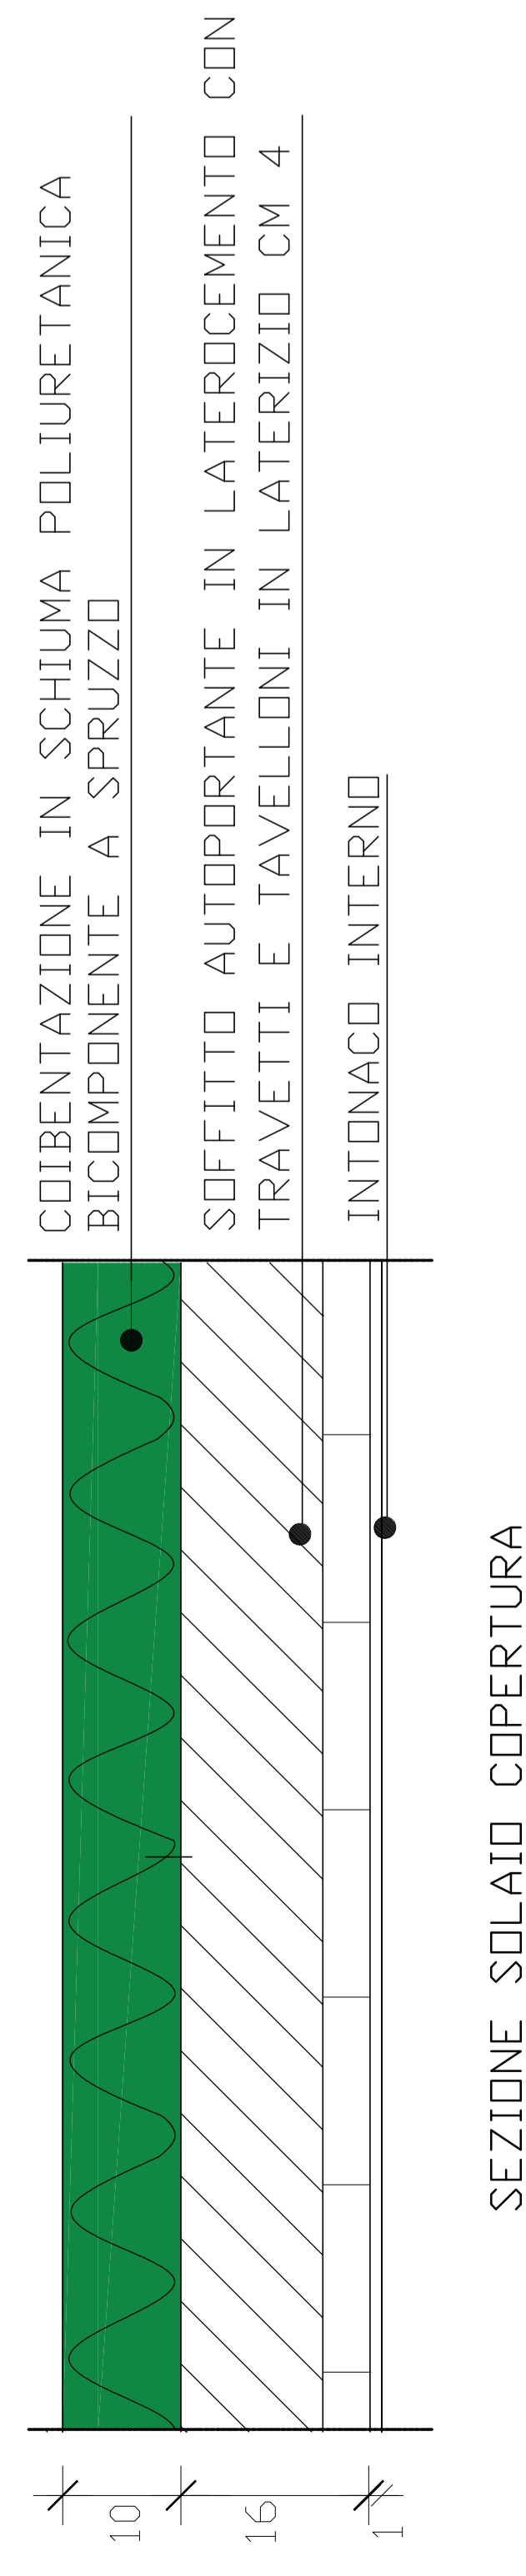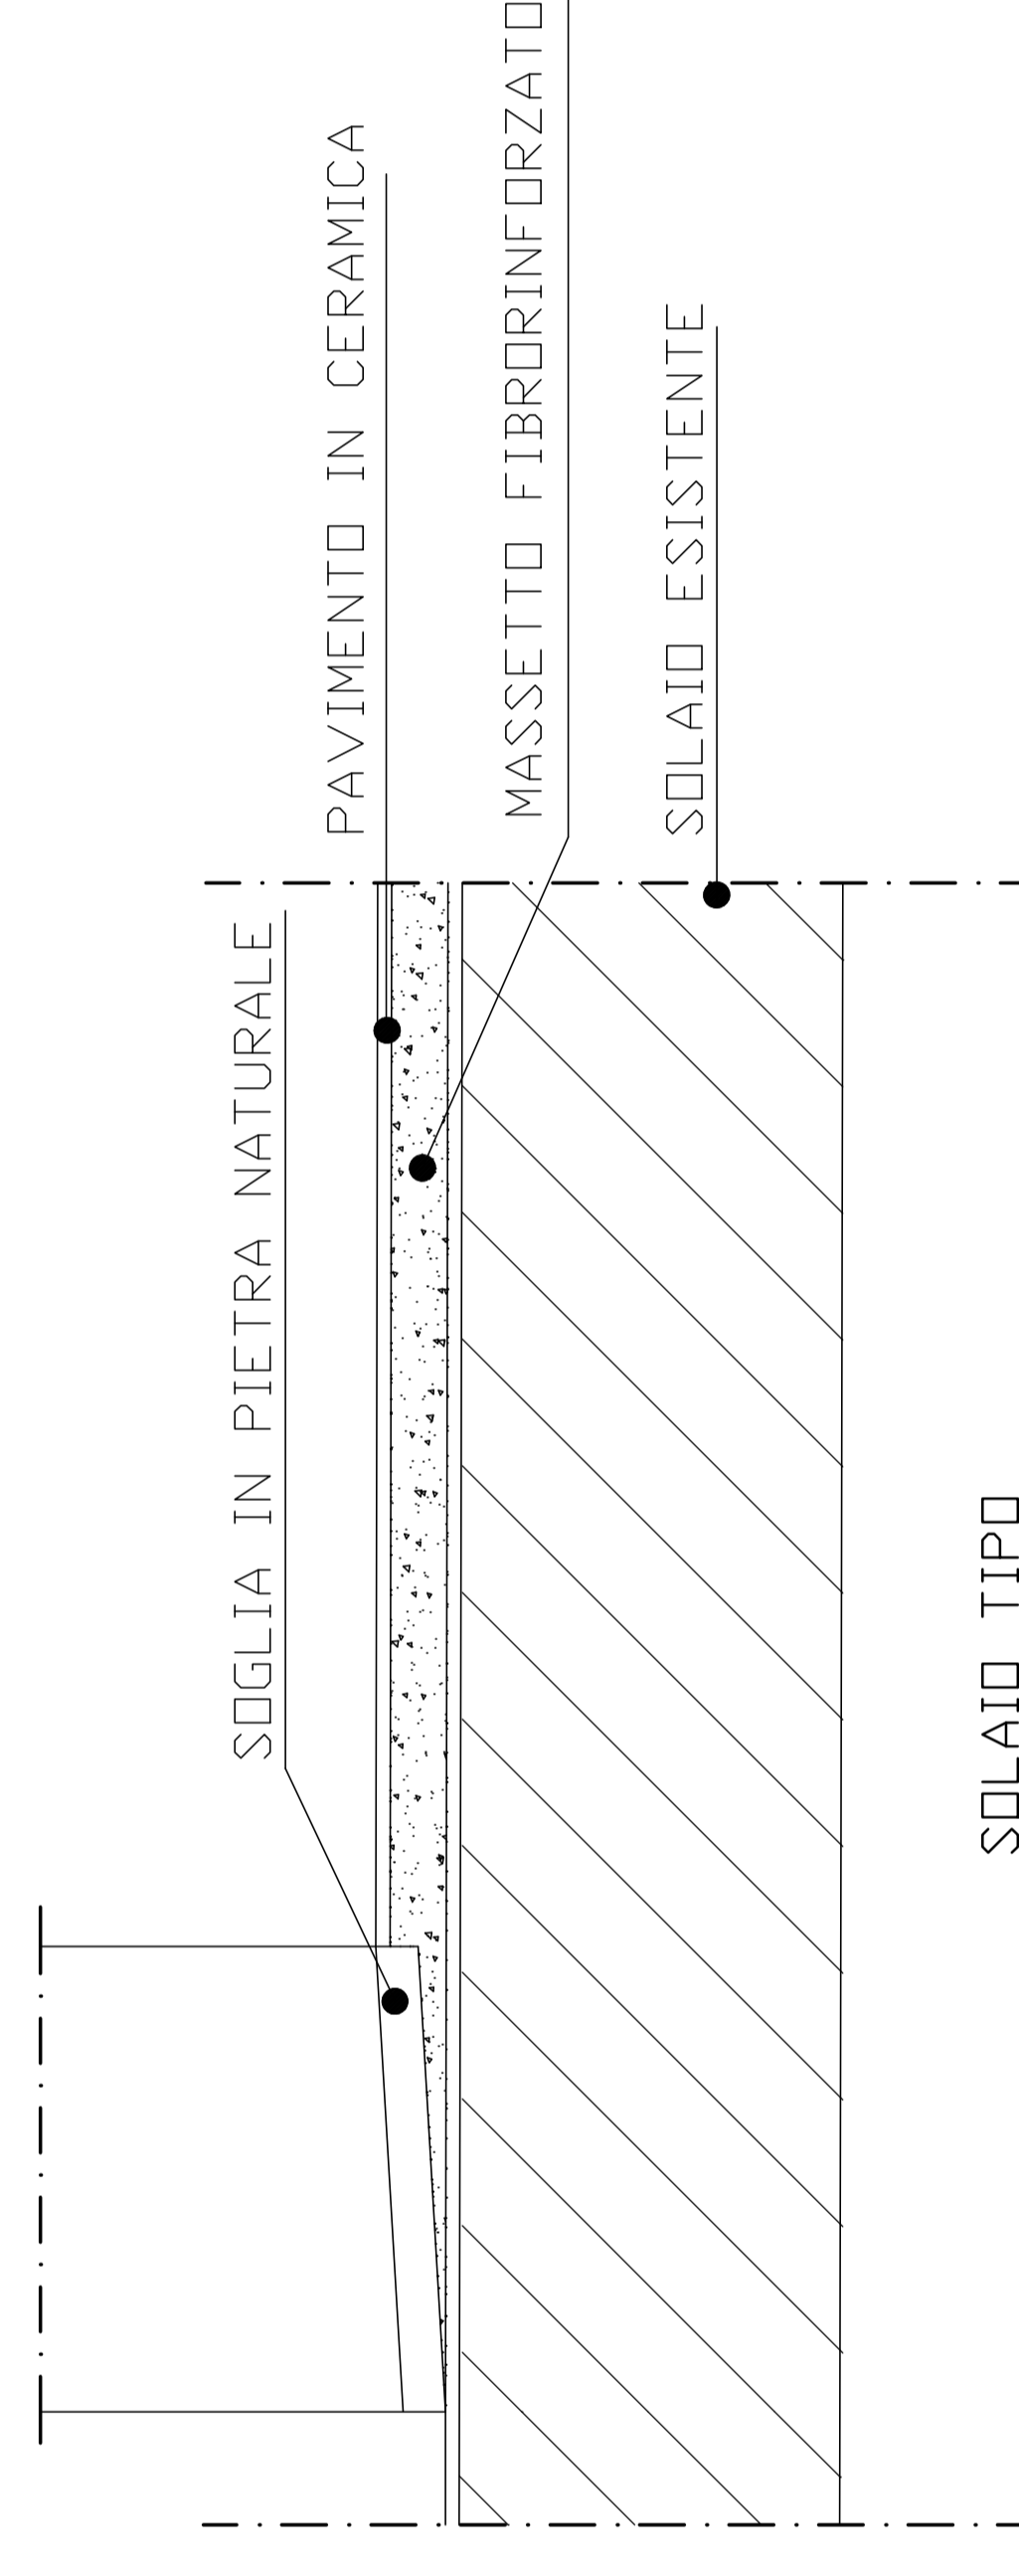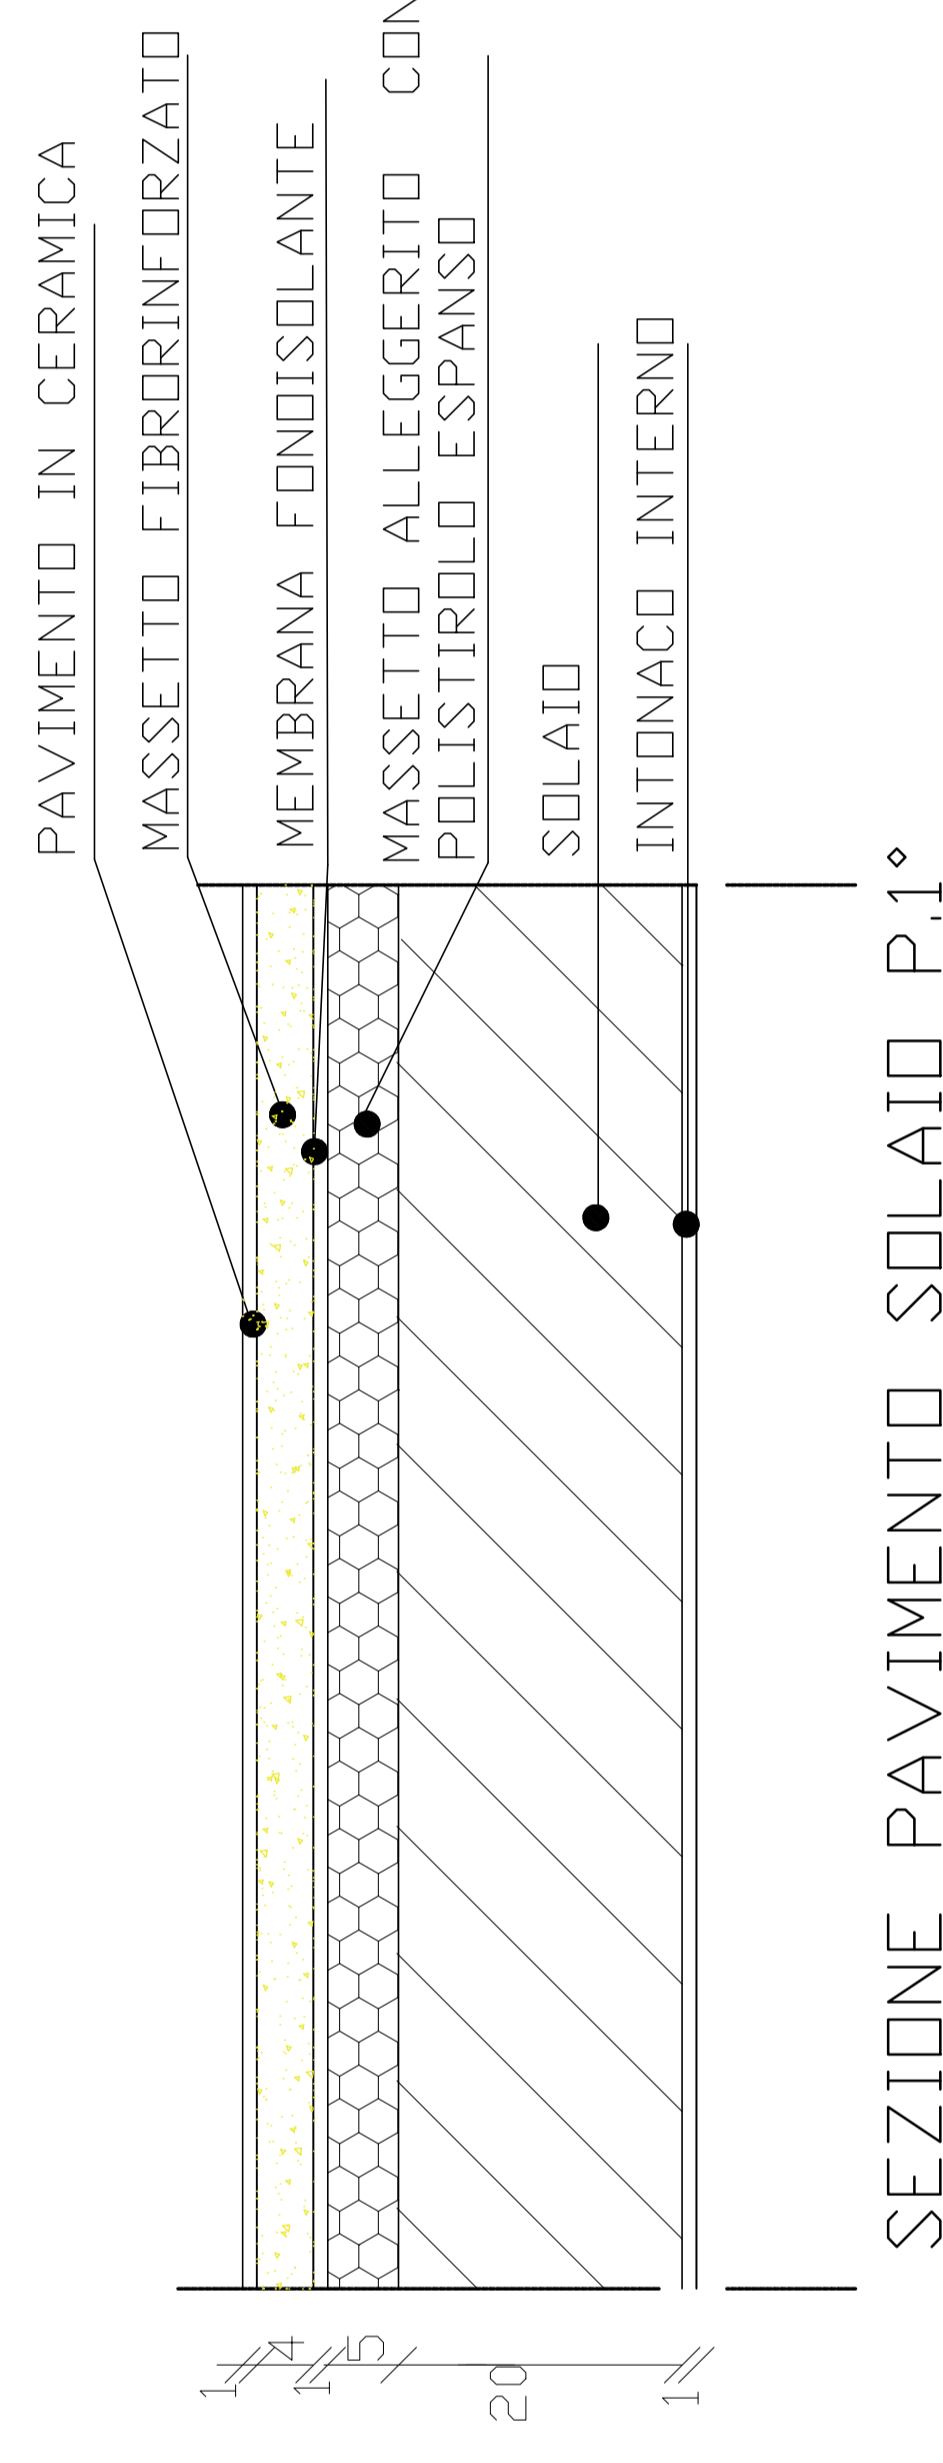

SEZIONE SOLAIO COPERTURA