

Copia conforme all'originale
IL CAPO SERVIZIO TECNICO
ARCH. FRANCO FABRIS



COMUNE DI PADOVA
SETTORE PIANIFICAZIONE URBANISTICA

REGIONE DEL VENETO
COMITATO ex art. 17 L.R. n. 7/80
N. 23 del 25 LUG. 2005
REGOLAMENTO GENERALE

PIANO REGOLATORE GENERALE

ELABORATO REDATTO AI SENSI DEL PUNTO 2 DEL DISPOSITIVO DELLA DELIBERAZIONE DI GIUNTA REGIONALE N. 962 DEL 15-2-1983 E AGGIORNATO SULLA SCORTA DELLE SUCCESSIVE VARIANTI E MODIFICHE APPROVATE

VARIANTE AL P.R.G. PER LA RIDEFINIZIONE DEL SISTEMA DEI SERVIZI E DELLE NORME (REVOCA PARZIALE E NUOVA ADOZIONE PARZIALE)

Allegato 6 ZONE TERRITORIALI OMOGENEE

CONTRODEDUZIONI ALLE OSSERVAZIONI


Progettazione
Settore Pianificazione Urbanistica
Capo Settore
Arch. G. ZULIAN
Responsabile del Procedimento
Arch. F. FABRIS



ELABORAZIONI GRAFICHE A CURA DEL SETTORE SS.11.TT

ALLEGATO ALLA DELIBERA DI C.C. n. in data

QUARTIERE 4 - SUD EST

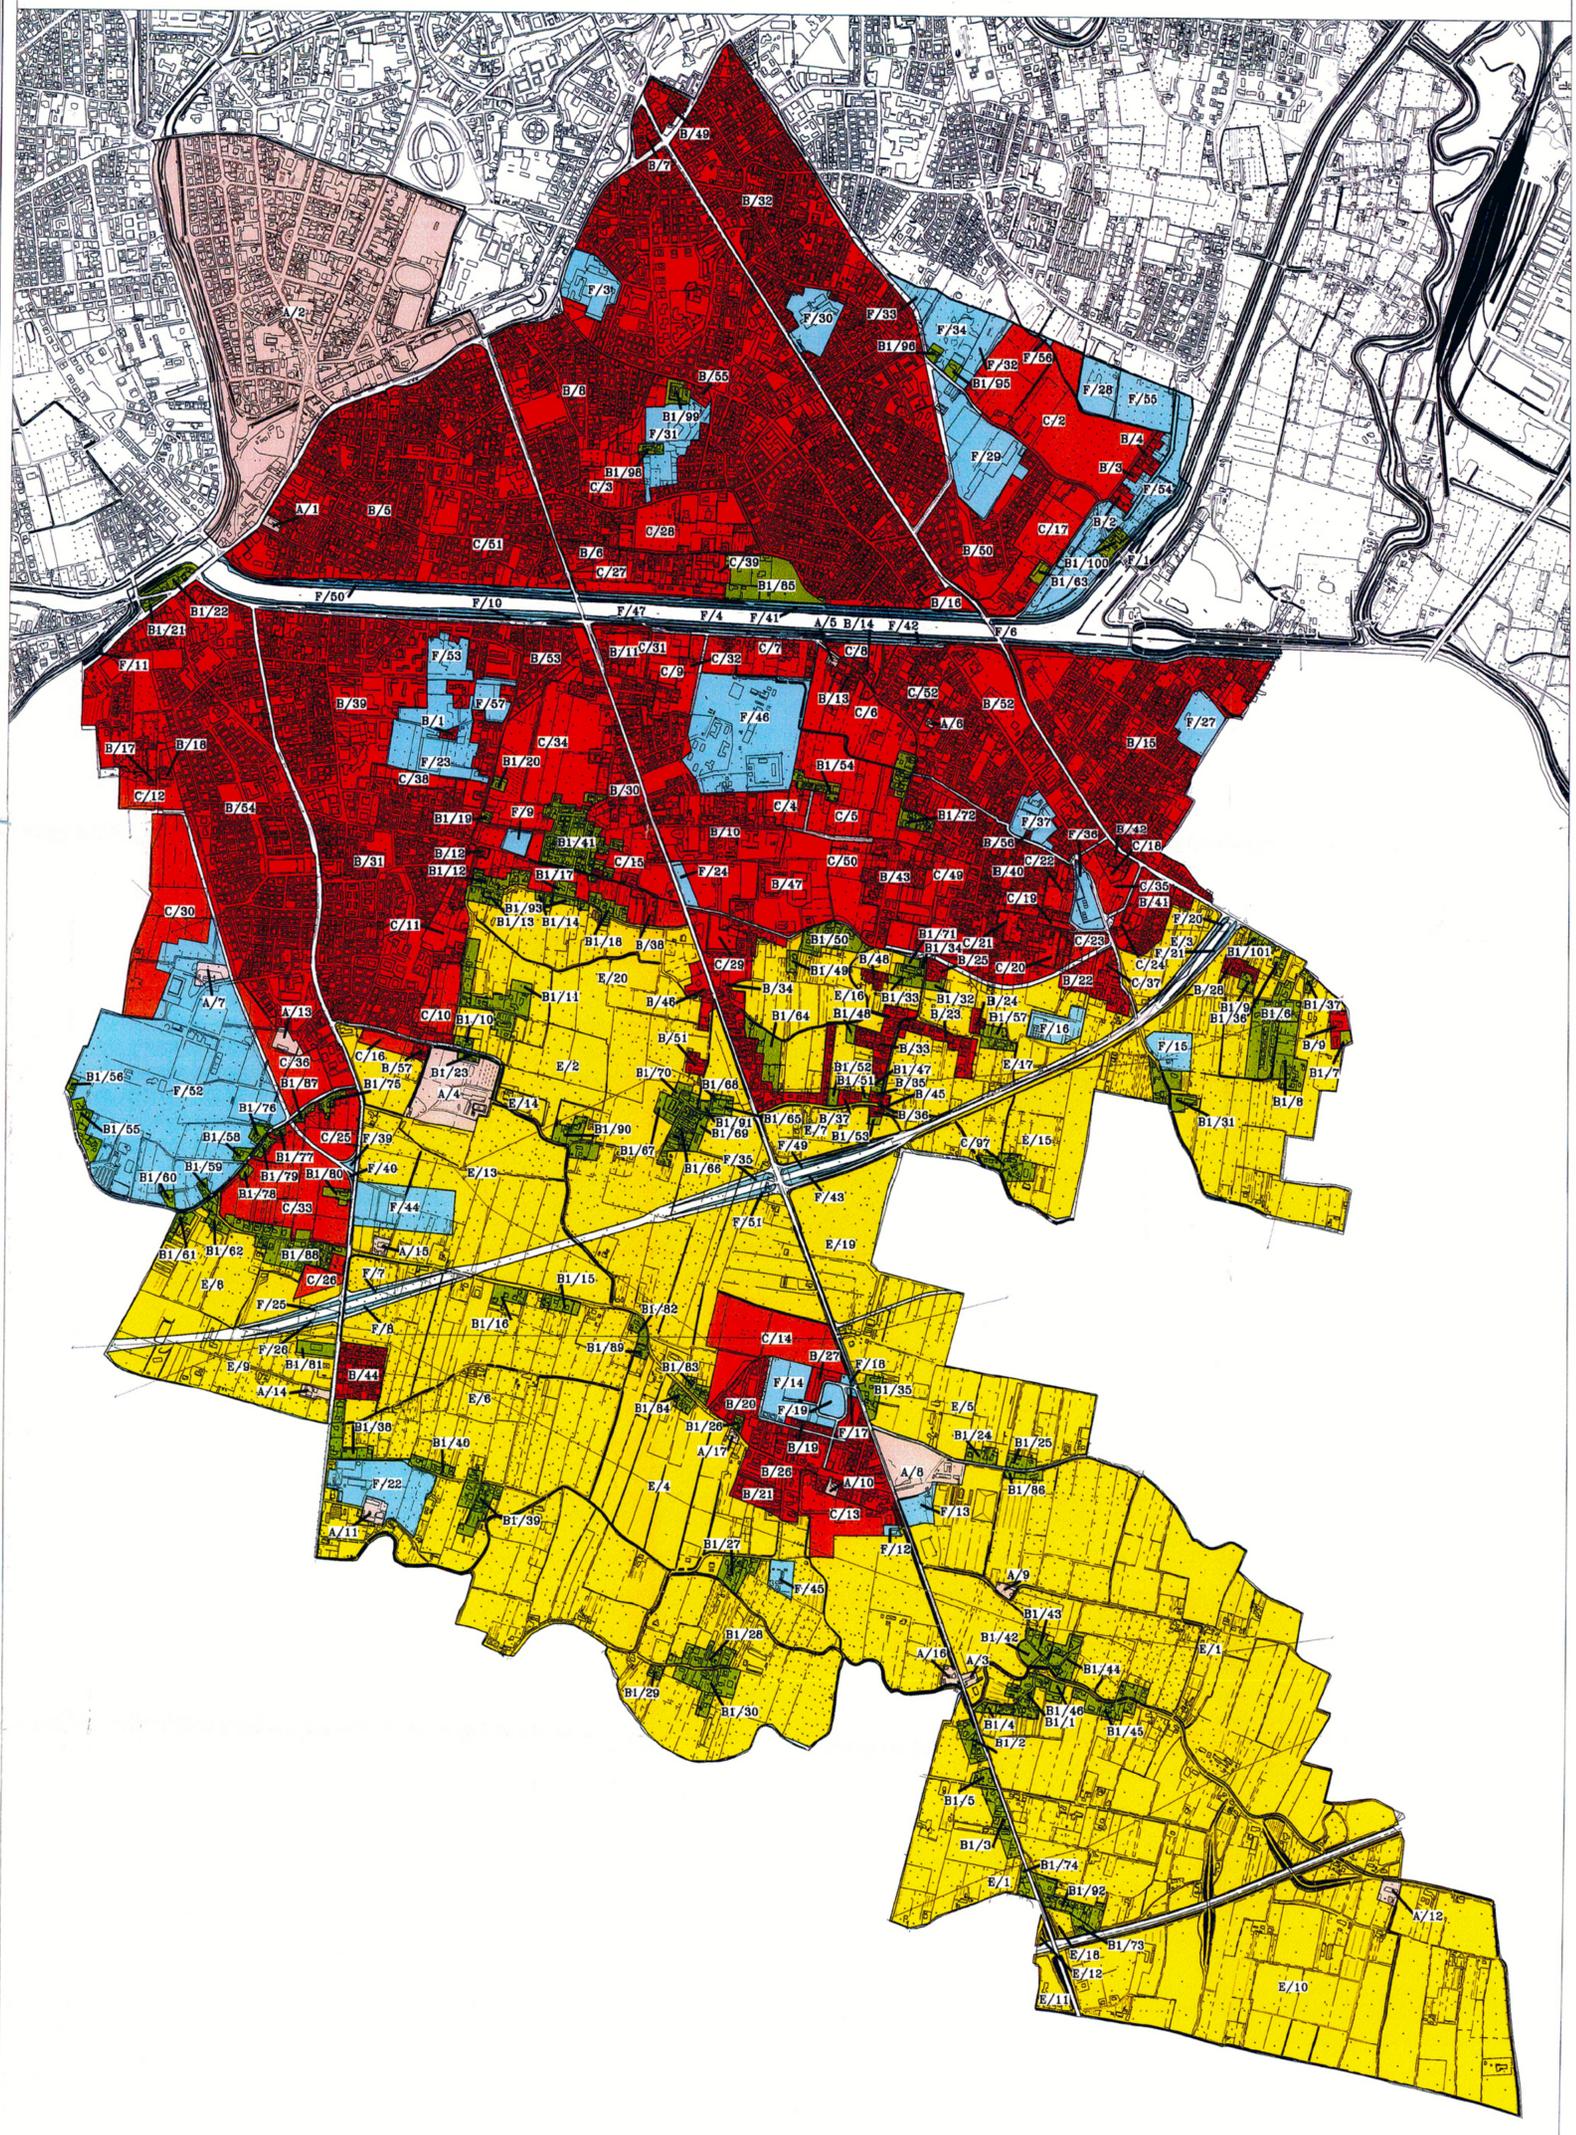

LEGENDA

- X/n° TIPO Z.T.O. / NUMERO PROGRESSIVO PER Z.T.O. E PER QUARTIERE
- ZONA TERRITORIALE OMOGENEA DI TIPO "A"
- ZONA TERRITORIALE OMOGENEA DI TIPO "B"
- ZONA TERRITORIALE OMOGENEA DI TIPO "B1"
- ZONA TERRITORIALE OMOGENEA DI TIPO "C"
- ZONA TERRITORIALE OMOGENEA DI TIPO "D"
- ZONA TERRITORIALE OMOGENEA DI TIPO "D1"
- ZONA TERRITORIALE OMOGENEA DI TIPO "E"
- ZONA TERRITORIALE OMOGENEA DI TIPO "F"