


AREA URBANA DI PADOVA

Comuni di Padova, Albignasego e Maserà
INTERVENTI - OT 9

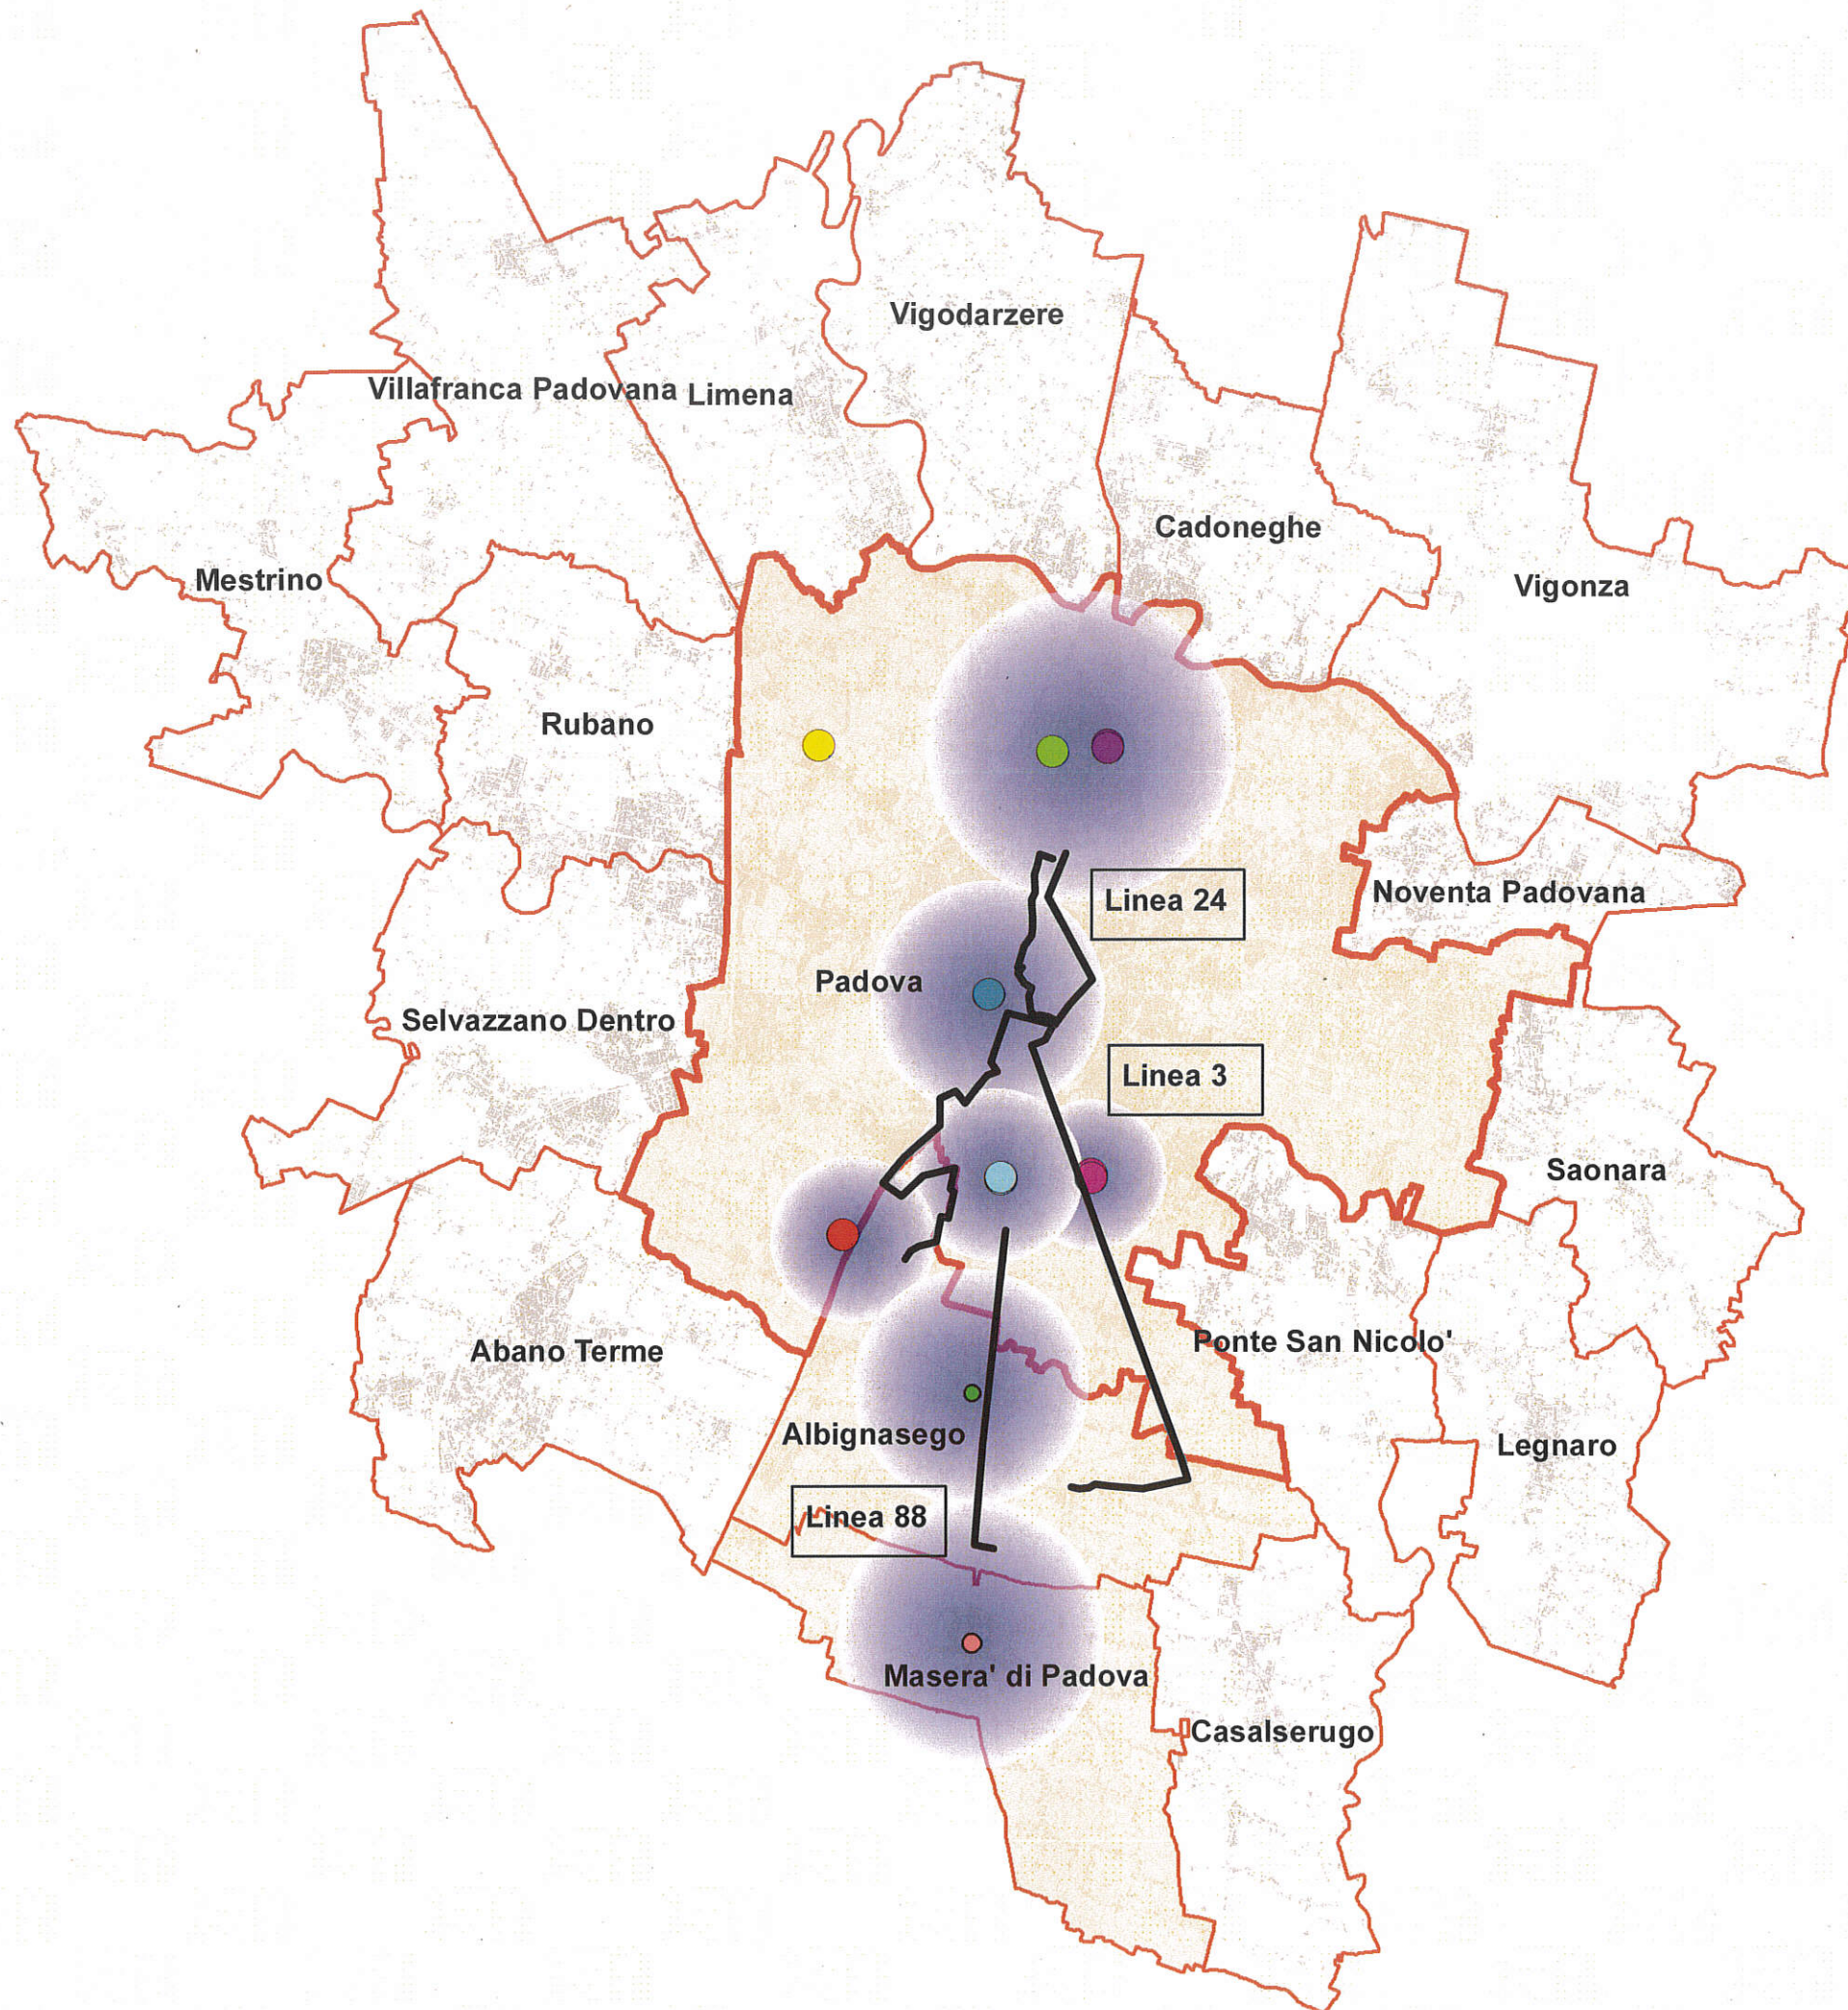

Azione 9.4.1 – Sub-azione 1


| | | |
|--------------|--|---|
| Intervento 1 | Immobile ERP Comune di Padova | ● |
| Intervento 2 | Immobile ERP Comune di Padova, | ● |
| Intervento 3 | Immobile ERP Comune di Albignasego, | ● |
| Intervento 4 | Immobile ERP Comune di Maserà di Padova, | ● |
| Intervento 5 | Immobili ERP Comune di Padova, | ● |
| Intervento 6 | Immobile ERP Comune di Padova, | ● |

Azione 9.4.1 – Sub-azione 2

| | | |
|--------------|--------------------------------------|---|
| Intervento 1 | Immobile Cohousing Comune di Padova. | ● |
|--------------|--------------------------------------|---|

Azione 9.5.8

| | | |
|--------------|---|---|
| Intervento 1 | Asilo Notturmo Comune di Padova, Via del Torresino, 4 | ● |
| Intervento 2 | Mini-alloggi Comune di Padova, | ● |

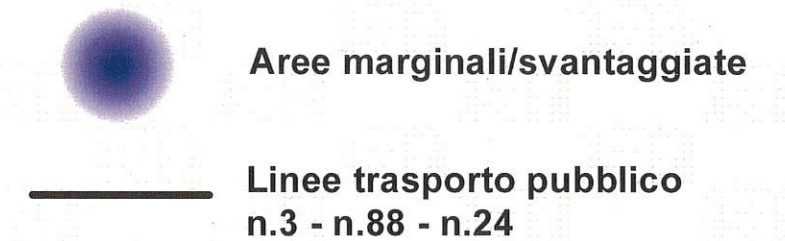

1 cm = 1 km
1:100.000